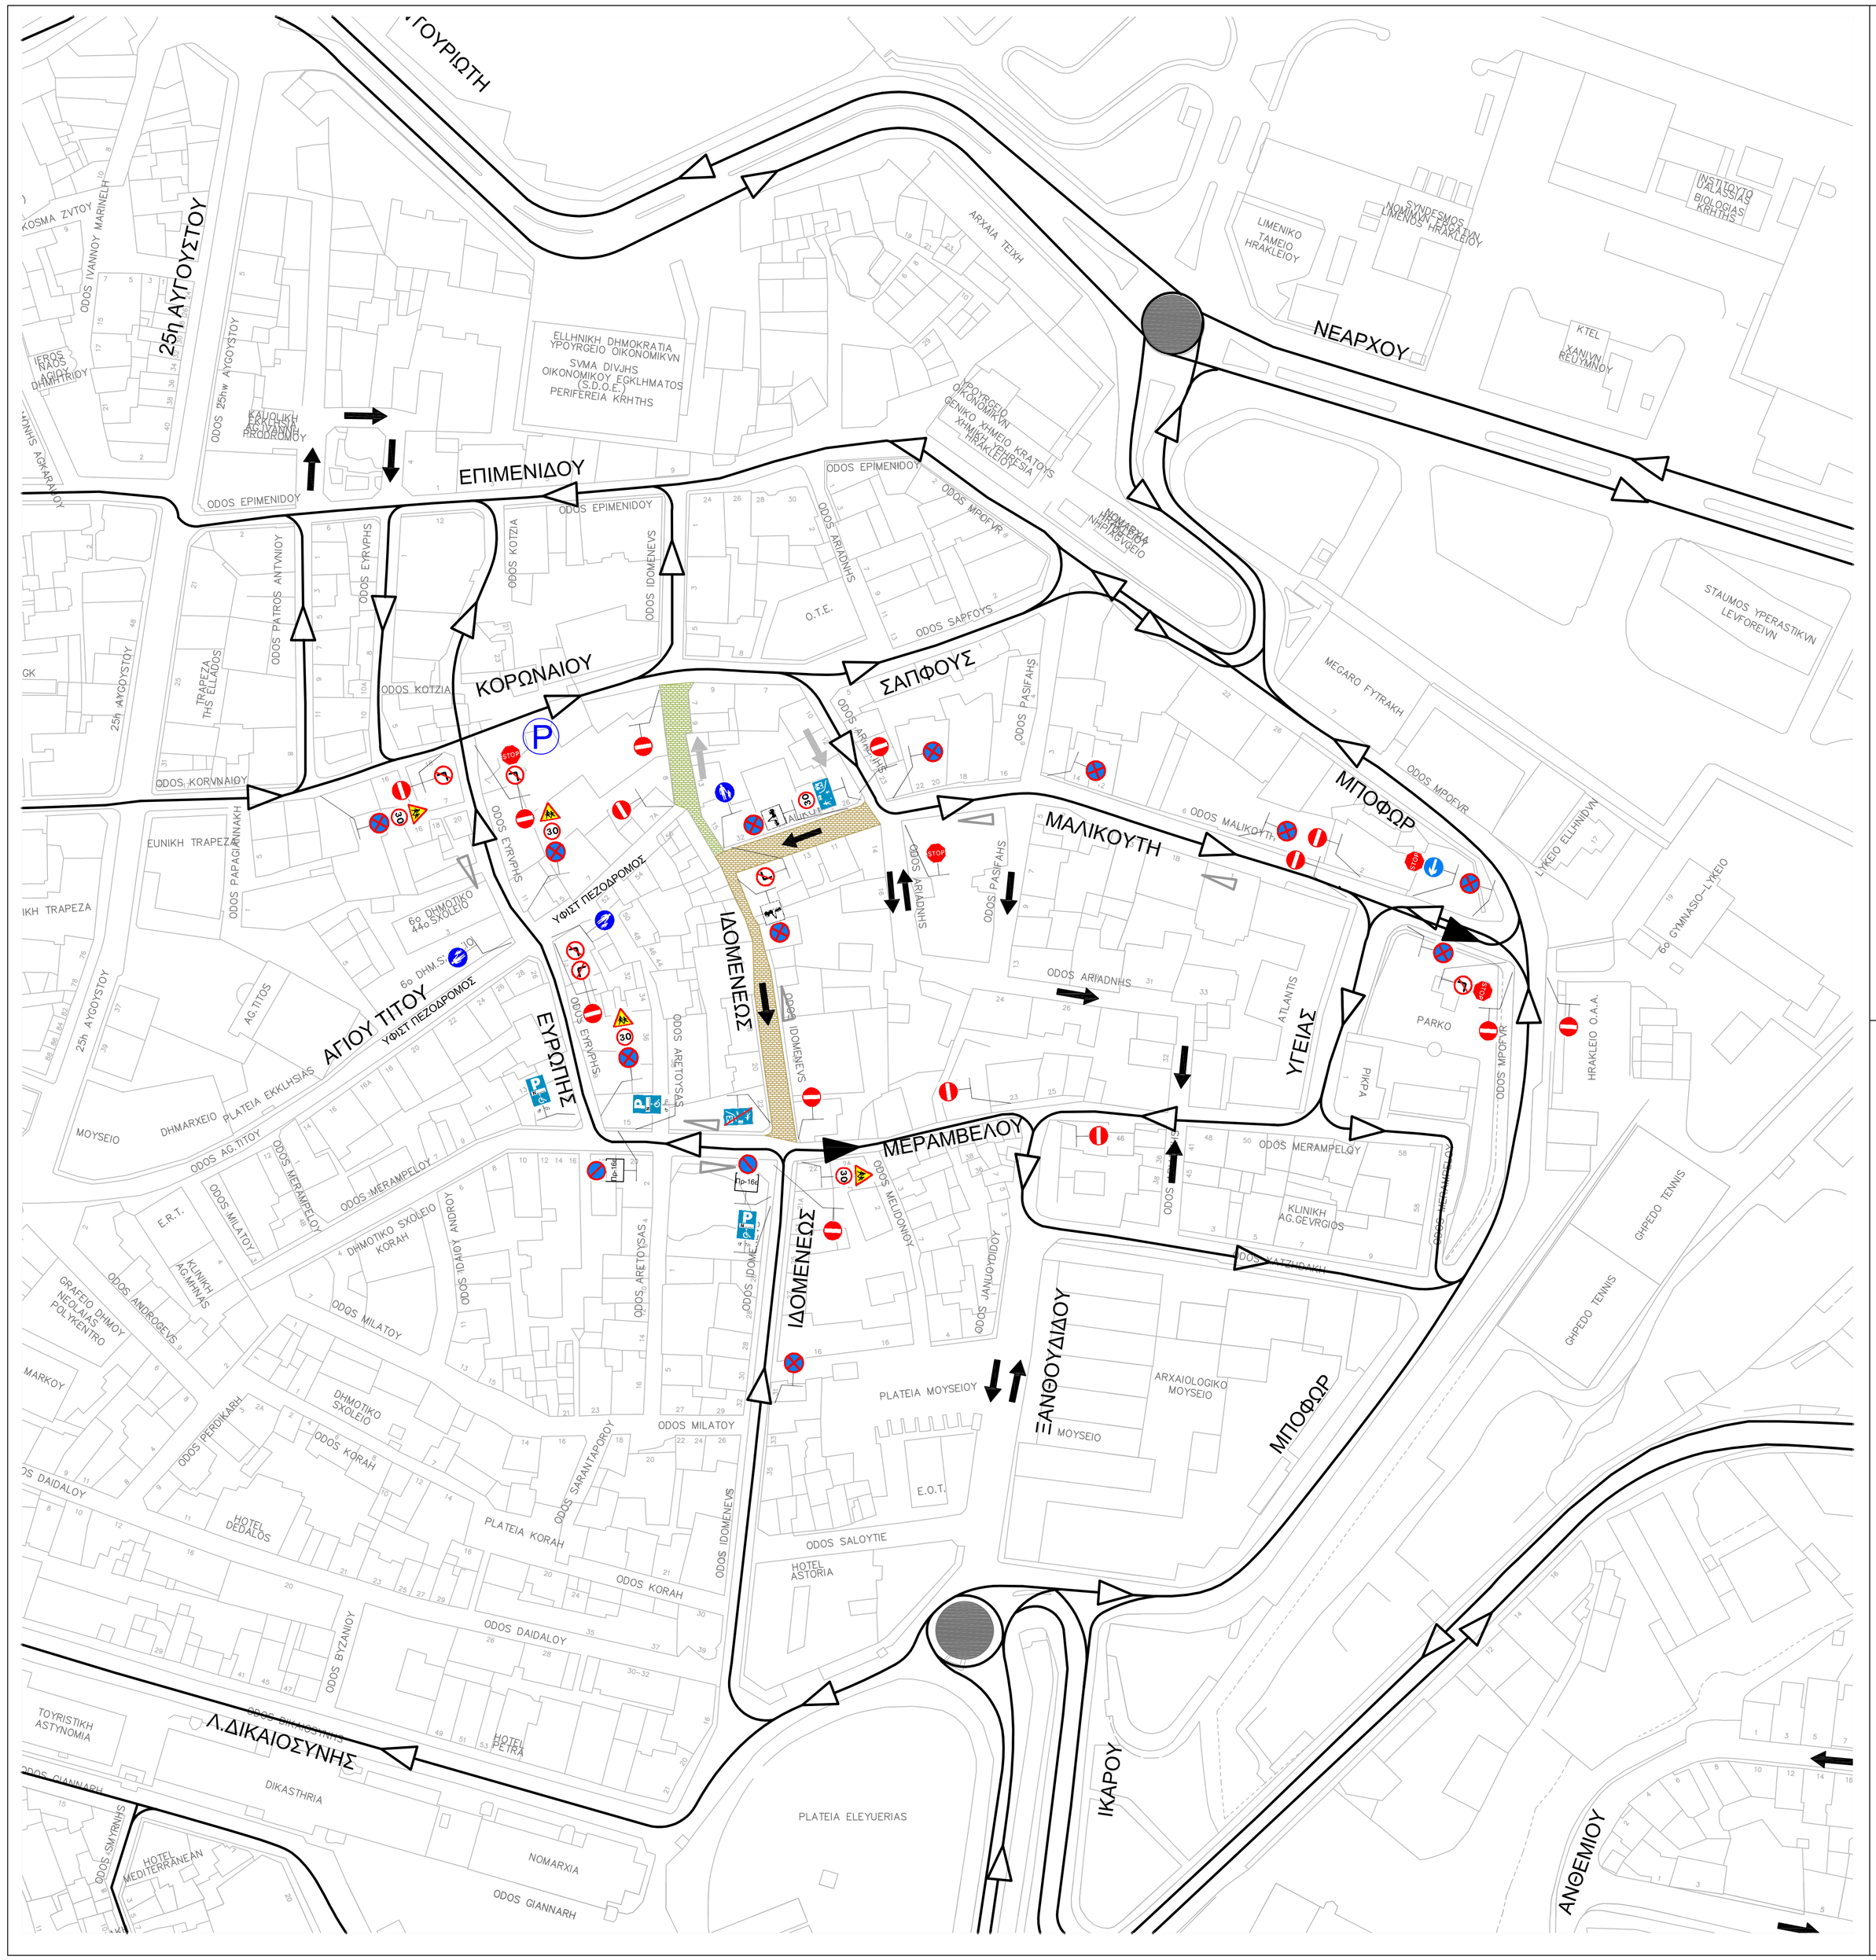

ΥΠΟΜΝΗΜΑ

- ΦΟΡΑ ΣΕ ΟΔΟΥΣ ΚΥΚΛΟΦΟΡΙΑΣ ΟΧΗΜΑΤΩΝ
- ΦΟΡΑ ΣΕ ΟΔΟΥΣ ΚΥΚΛΟΦΟΡΙΑΣ ΟΧΗΜΑΤΩΝ ΜΕ ΤΗΝ ΕΦΑΡΜΟΓΗ ΤΩΝ ΕΝΣΤΑΣΕΩΝ
- ΦΟΡΑ ΣΕ ΟΔΟΥΣ ΚΥΚΛΟΦΟΡΙΑΣ ΟΧΗΜΑΤΩΝ ΥΦΙΣΤΑΜΕΝΗΣ ΚΑΤΑΣΤΑΣΗΣ ΠΟΥ ΤΡΟΠΟΠΟΙΟΥΝΤΑΙ
- ΦΟΡΑ ΣΕ ΟΔΟΥΣ ΚΥΚΛΟΦΟΡΙΑΣ ΓΕΙΤΟΝΙΑΣ
- ΦΟΡΑ ΣΕ ΟΔΟΥΣ ΚΥΚΛΟΦΟΡΙΑΣ ΓΕΙΤΟΝΙΑΣ ΥΦΙΣΤΑΜΕΝΗΣ ΚΑΤΑΣΤΑΣΗΣ ΠΟΥ ΤΡΟΠΟΠΟΙΟΥΝΤΑΙ
- ΠΕΡΙΟΧΗ ΗΠΙΑΣ ΚΥΚΛΟΦΟΡΙΑΣ (ΚΟΚ Π-92)
- ΠΕΖΟΔΡΟΜΟΣ (ΚΟΚ Ρ-55)
- ΚΥΚΛΙΚΟΣ ΚΟΜΒΟΣ
- ΣΤΑΘΜΟΣ ΑΥΤΟΚΙΝΗΤΩΝ ΕΥΡΩΠΗ ΑΕ - CENTRAL PARKING

Σημείωση:

1. Εφαρμόζονται οι ενστάσεις κατοίκων για,
   α) η Μαλικούτη από Υγείας μέχρι Μπιωφόρ να είναι αμφίδρομη
   β) η Μεραμβέλου μονόδρομη από Ιδομενέως προς και μέχρι Ευρώπης,
   γ) η Μεραμβέλου μονόδρομη από Ιδομενέως προς και μέχρι Ξανθουδίδου,
   δ) να εφαρμοσθεί στάθμευση για τους κατοίκους οταν εκδοθουν οι καρτες κατοικων
2. Οι κυκλοφοριακές ρυθμίσεις επιτρέπουν και την πεζοδρόμηση τμήματος της Ιδομενέως από Μαλικούτη μέχρι Κορωναίου, όπως έχει ζητηθεί από τη Εφορεία Βυζαντινών Αρχαιοτήτων.

ΘΕΩΡΗΣΗ 1:
ΑΠΟΦΑΣΗ 51/06-07-2016 ΕΠΙΤΡΟΠΗΣ ΠΟΙΟΤΗΤΑΣ ΖΩΗΣ

ΘΕΩΡΗΣΗ 2:
ΑΠΟΦΑΣΗ ΕΠΙΤΡΟΠΗΣ ΚΥΚΛΟΦΟΡΙΑΣ ΤΗΣ 10-11-2016 ΟΠΟΥ ΕΓΚΡΙΘΗΚΕ Η ΕΠΑΝΑΦΟΡΑ ΤΗΣ ΜΟΝΟΔΡΟΜΗΣΗΣ ΤΗΣ ΜΑΛΙΚΟΥΤΗ ΑΠΟ ΑΡΙΑΔΝΗΣ ΠΡΟΣ ΚΑΙ ΜΕΧΡΙ ΤΗΝ ΙΔΟΜΕΝΕΩΣ ΚΑΙ Η ΑΝΤΙΔΡΟΜΗΣΗ ΤΗΣ ΙΔΟΜΕΝΕΩΣ ΑΠΟ ΜΑΛΙΚΟΥΤΗ ΜΕΧΡΙ ΜΕΡΑΜΒΕΛΟΥ

ΕΡΓΟΔΟΤΗΣ:	ΕΥΡΩΠΗ Α.Ε.
ΕΡΓΟ:	Μελέτη Αναθεώρησης της Κυκλοφοριακής Μελέτης της Παλιάς Πόλης στην περιοχή του Αγίου Τίτου στη Π. Πόλη Ηρακλείου (Παρατηρήσεις Εφορίας Αρχαιοτήτων) και Επικαιροποίηση της Μ.Κ.Ε. του Σταθμού Αυτοκινήτων ΕΥΡΩΠΗ Α.Ε.

ΜΕΛΕΤΗΤΗΣ:

ΑΝΑΔΟΧΟΣ ΜΕΛΕΤΗΣ
Ρέντζος & συνεργάτες Ο.Ε.
Αιγαίου Πελάγους 47 - 15342 - Αγία Παρασκευή, τηλ 2117005477, email rentzosee@gmail.com

ΟΜΑΔΑ ΜΕΛΕΤΗΣ
Δημήτριος Ρέντζος Πολ. Μηχανικός, Συγκοινωνιολόγος
Ιωάννης Ρέντζος Πολ. Μηχανικός, Συγκοινωνιολόγος
Παναγιώτης Ρωμανός Πολ. Μηχανικός, Συγκοινωνιολόγος
Γεράσιμος Καρούσος Τοπ. Μηχανικός

Ρέντζος & συνεργάτες Ο.Ε.
Δ. ΡΕΝΤΖΟΣ - Ι. ΡΕΝΤΖΟΣ - Β. ΡΕΝΤΖΟΥ Ο.Ε.
ΜΕΛΕΤΗ - ΕΠΙΒΛΕΨΗ- ΤΥΠΟΠΟΙΗΣΗ ΤΕΧΝΙΚΩΝ ΕΡΓΩΝ
ΕΜΠΟΡΙΚΗ ΠΡΟΓΡΑΜΜΑΤΩΝ Η/Υ - ΜΕΤΑΦΡΑΣΕΙΣ
ΑΙΓΑΙΟΥ ΠΕΛΑΓΟΥΣ 47, Τ.Κ.153 42 ΑΓ. ΠΑΡΑΣΚΕΥΗ
ΑΦΜ: 097777773 - ΔΟΥ: ΑΓ. ΠΑΡΑΣΚΕΥΗΣ
ΤΗΛ.: 211 7005477 - ΦΑΞ: 211 8025874

ΘΕΜΑ ΣΧΕΔΙΟΥ:	**ΣΗΜΑΝΣΗ ΚΥΚΛΟΦΟΡΙΑΚΩΝ ΡΥΘΜΙΣΕΩΝ (Π1) ΕΠΙ ΥΦΙΣΤΑΜΕΝΗΣ ΚΑΤΑΣΤΑΣΗΣ (Με τροποποιήσεις από ενστάσεις κατοίκων και εγκριση Επιτροπής Κυκλοφορίας της 10-11-2016)**	ΑΡ. ΣΧΕΔΙΟΥ **ΚΥΚ-Σ1**
ΚΛΙΜΑΚΑ:	**1:1000**	
ΗΜ/ΜΗΝΙΑ:	**ΟΚΤΩΒΡΙΟΣ 2016**	

ΥΠΟΓΡΑΦΕΣ:
Ο ΣΥΝΤΑΞΑΣ

ΓΡΑΦΕΙΟ ΜΕΛΕΤΩΝ
ΔΗΜΗΤΡΙΟΣ Κ. ΡΕΝΤΖΟΣ
ΔΙΠΛ. ΠΟΛΙΤΙΚΟΣ ΜΗΧΑΝΙΚΟΣ-ΣΥΓΚΟΙΝΩΝΙΟΛΟΓΟΣ
Α.Μ. ΤΕΕ 17261 - Γ.Ε.Ε. Μ. 1943
ΦΑΛΑΜΙΝΟΣ 33-35 ΠΑΡΑΣΚΕΥΗ 153 43
ΤΗΛ/ΝΑΞ 210 61 141 - 80 21 814
ΑΦΜ 010815115 Δ.Ο.Υ. ΑΓ. ΠΑΡΑΣΚΕΥΗΣ

ΘΕΩΡΗΣΗ: