


ΥΠΟΜΝΗΜΑ

-  Ηλεκτρικός πίνακας - πύλος
-  Ηλεκτρικό δίκτυο
-  φρεάτιο δέλεσης καλωδίων
-  δύο προβάλλεις σε από
-  φασιστικό καρυφής
-  γέφυρα
-  φάση R
-  φάση S
-  φάση T

	ΔΗΜΟΣ ΗΡΑΚΛΕΙΟΥ ΔΙΕΥΘΥΝΣΗ ΤΕΧΝΙΚΩΝ ΕΡΓΩΝ	
ΜΕΛΕΤΗ:	ΦΩΤΙΣΜΟΣ ΠΑΡΚΟΥ ΓΕΩΡΓΙΑΔΗ & ΘΕΟΤΟΚΟΠΟΥΛΟΥ	
ΜΕΛΕΤΗΤΕΣ:	Ε. ΣΦΑΚΙΑΝΑΚΗ, Ηλεκτρολόγος Μηχανικός ΤΕ	ΚΛΙΜΑΚΑ 1:250
ΘΕΜΑ ΣΧΕΔΙΟΥ:	ΣΧΕΔΙΟ ΙΣΧΥΡΩΝ ΡΕΥΜΑΤΩΝ ΠΑΡΚΟΥ ΓΕΩΡΓΙΑΔΗ	H1.1
Ο ΜΕΛΕΤΗΤΗΣ	ΘΕΩΡΗΣΗ - Ο Δ/ΝΤΗΣ	

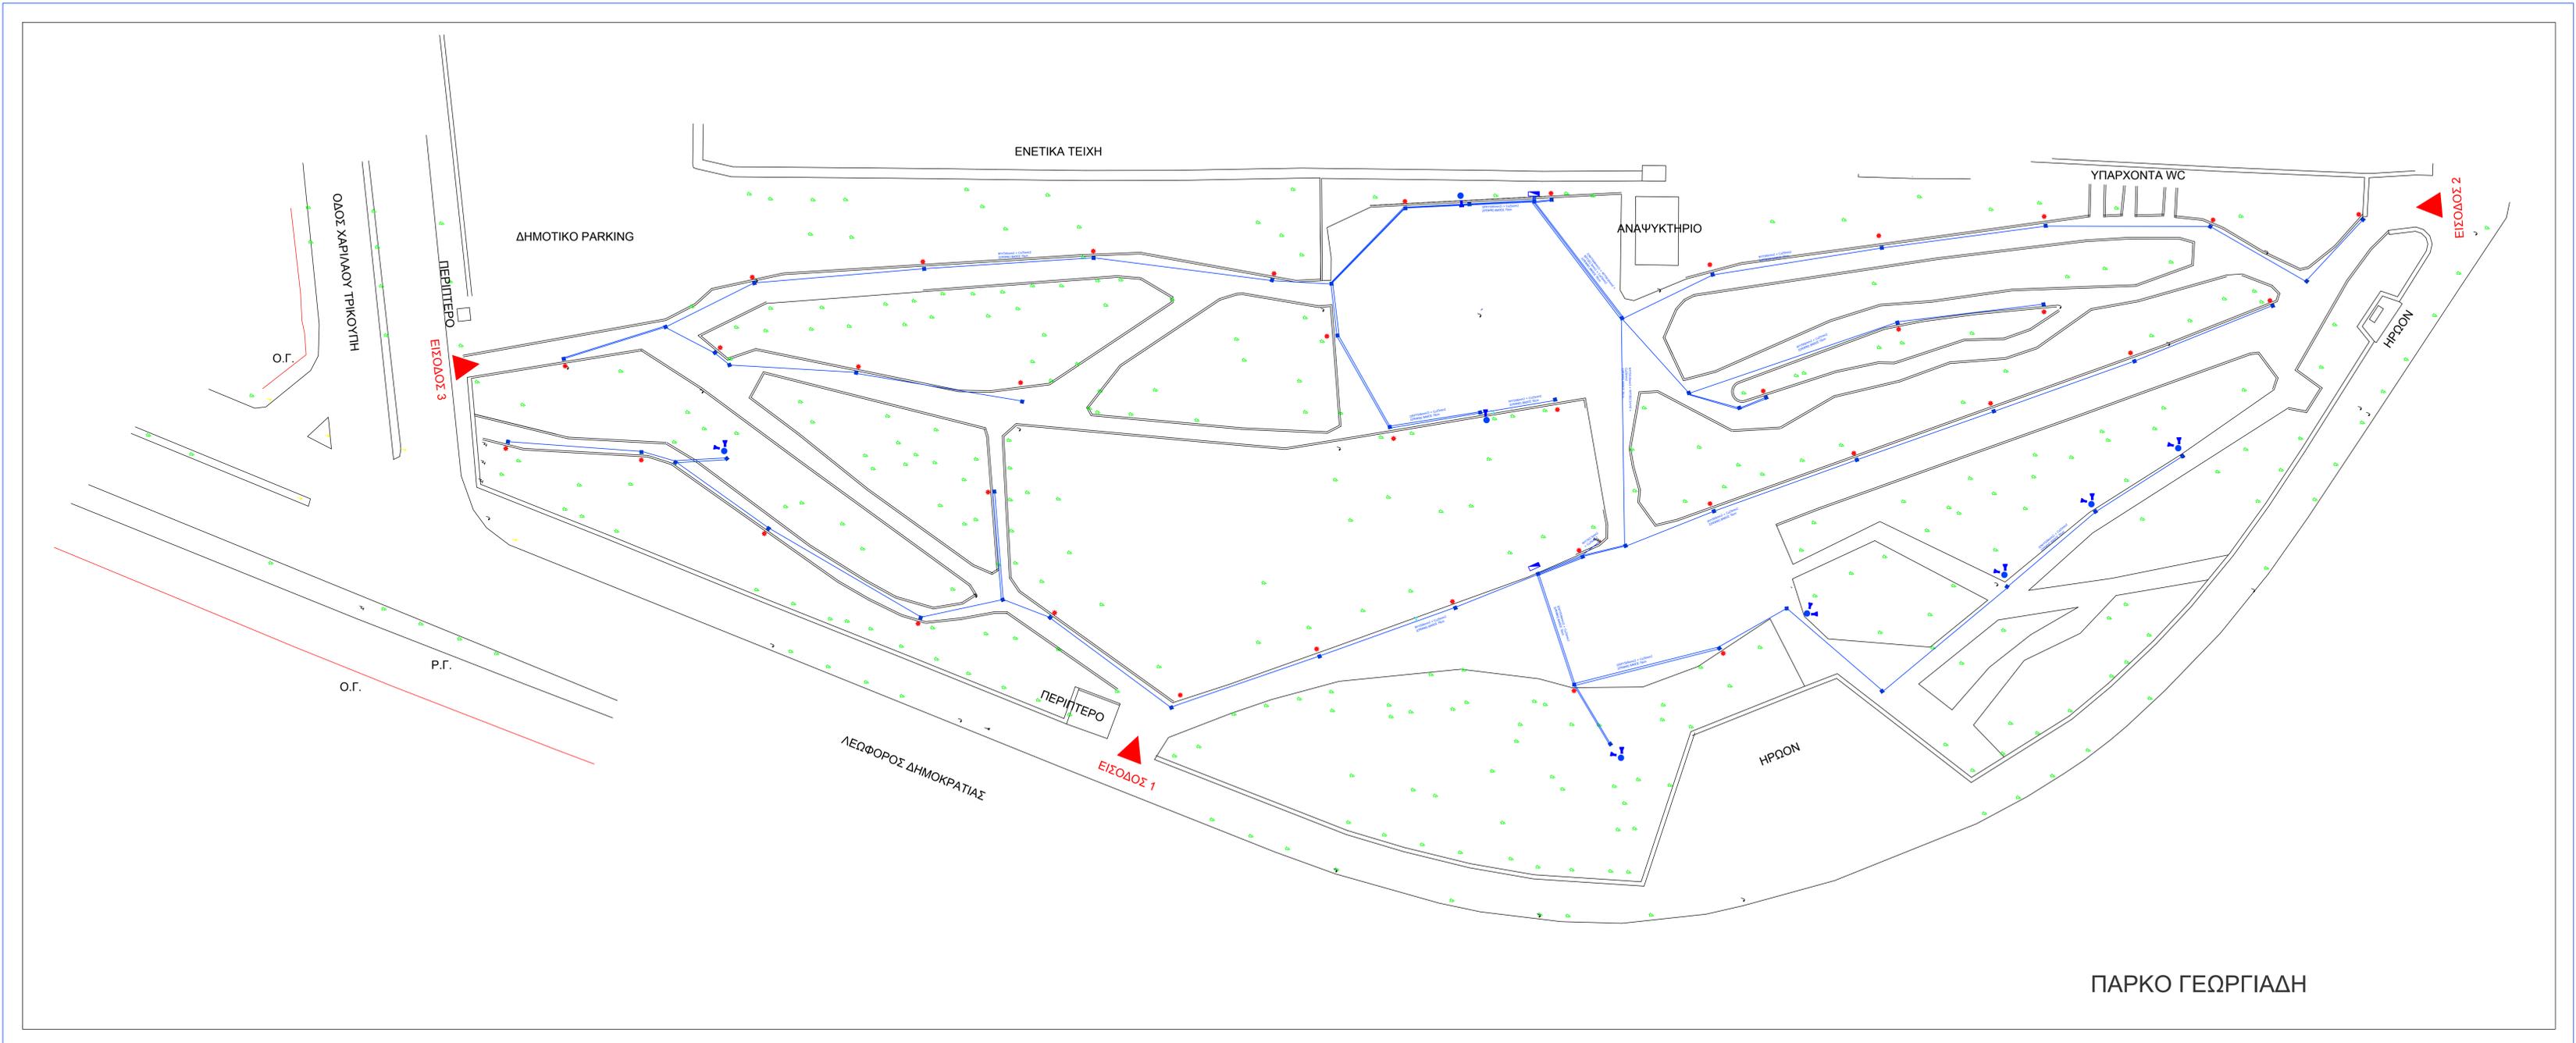

ΠΑΡΚΟ ΓΕΩΡΓΙΑΔΗ