

ΤΙΝΑΚΑΣ ΧΡΗΣΙΜΟΠΟΙΟΥΜΕΝΩΝ ΥΛΙΚΩΝ

ΠΑΝΤΟΚΡΑΤΟΡΑ
ΝΑΣ


ΕΙΡΑ
ΠΛΑΤΕΙΑ
ΚΡΑΤΟΡΑ

NOTIOANATOLIKH
XAMHAIH ΠΛΑΤΕΙΑ
ΠΑΝΤΟΚΡΑΤΟΡΑ

ΠΥΛΗ ΠΑΝΤΟΚΡΑΤΟΡΑ

ΟΔΟΣ ΚΑΛΟΚΑΙΡΙΝΟΥ

ΥΠΕΡΑΣΤΙΚΩΝ
ΛΕΩΦΟΡΕΙΩΝ

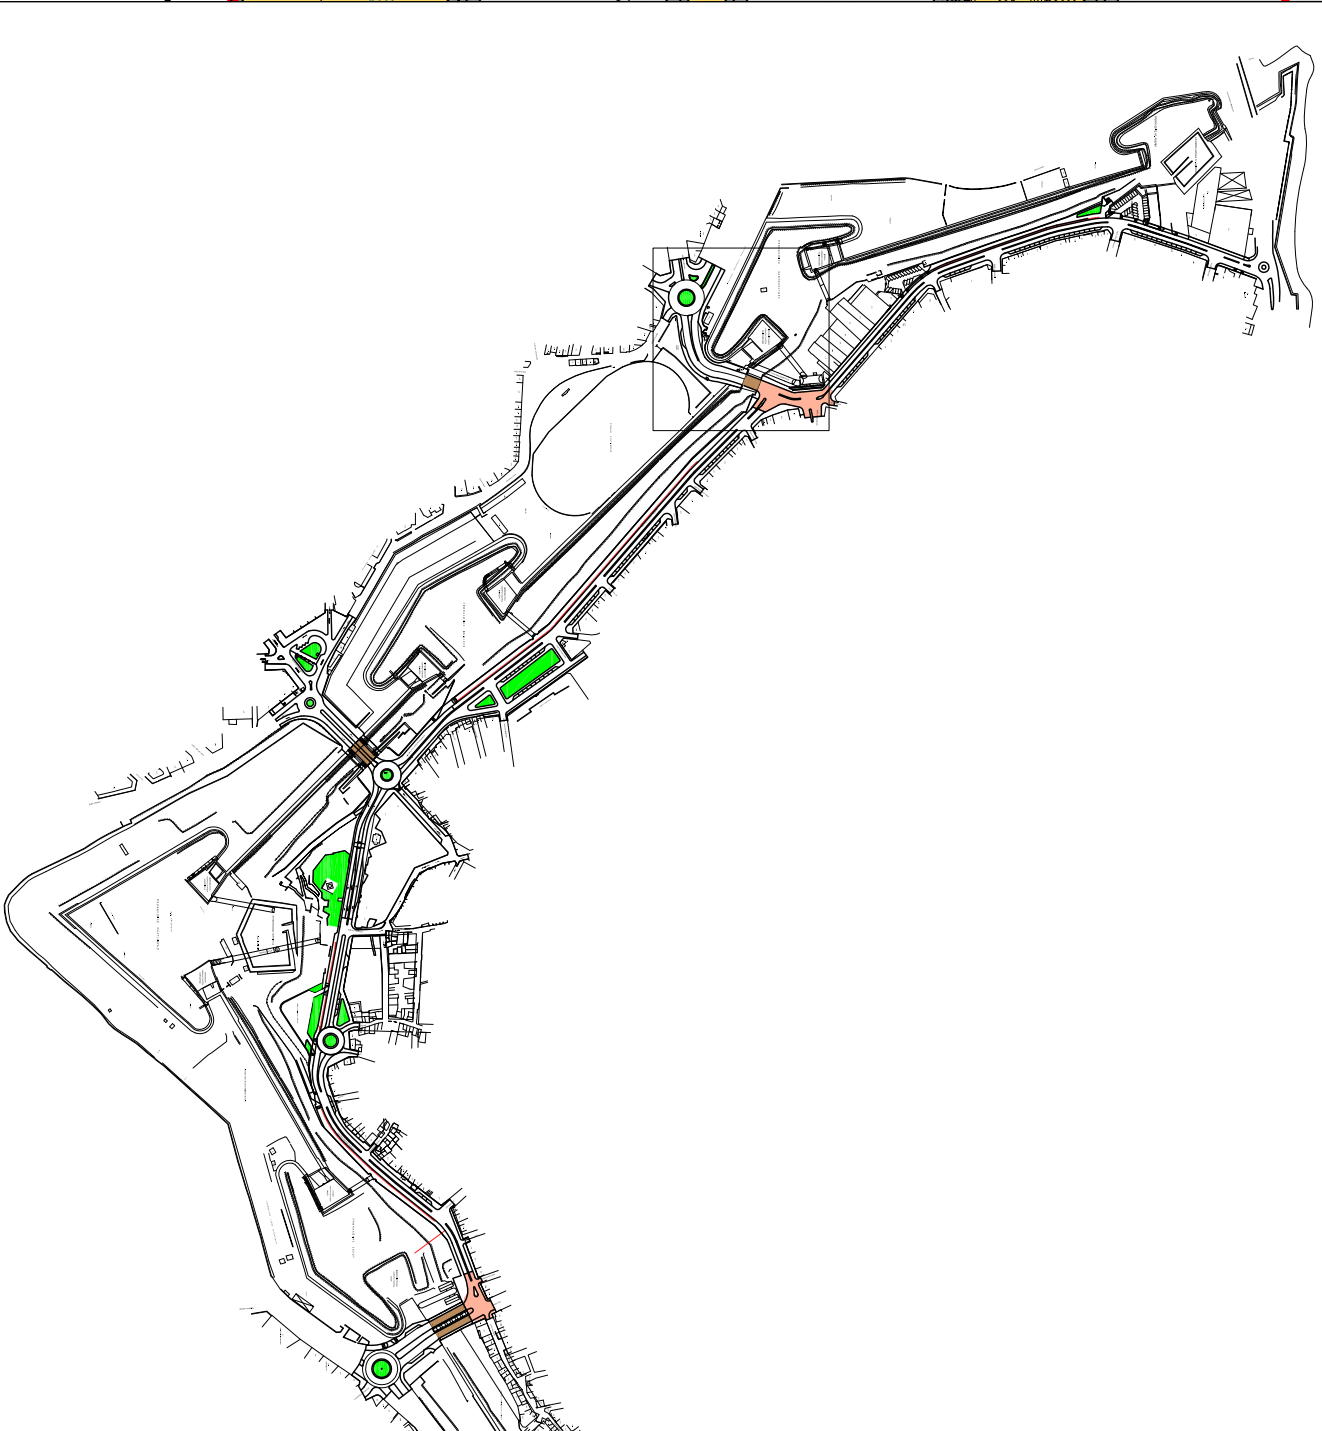

ΔΗΜΟΤΙΚΗ ΕΠΙΧΕΙΡΗΣΗ ΠΟΛΙΤΙΣΜΟΥ, ΤΟΥΡΙΣΜΟΥ & ΑΝΑΠΤΥΞΗΣ ΗΡΑΚΛΕΙΟΥ ΚΡΗΤΗΣ
Πλαστήρα & Ρωμανού (Πολιτιστικό & Συνεδριακό Κέντρο Ηρακλείου, Κτίριο Ε), 71201 - Ηράκλειο Κρήτης
Τηλ: 2810 228203, 2810 228971 Fax 2810 2241950, 2810 244740 | e-mail: dephat@otenet.gr

ΑΝΑΠΛΑΣΗ ΤΩΝ ΒΑΣΙΚΩΝ ΟΔΩΝ ΠΡΟΣΒΑΣΗΣ ΚΑΙ ΤΟΥ ΠΕΡΙΒΑΛΛΟΝΤΑ ΧΩΡΟΥ
ΤΟΥ ΠΟΛΙΤΙΣΤΙΚΟΥ - ΣΥΝΕΔΡΙΑΚΟΥ ΚΕΝΤΡΟΥ ΗΡΑΚΛΕΙΟΥ (ΦΑΣΗ Α)

ΟΔΟΙ ΠΛΑΣΤΗΡΑ ΠΛΑΝΙΚΟΥ, ΣΤΙΝΑΝΟΤΚΑΣ, ΡΕΜΑΝΟΥ (ΠΕΡΙΒΑΛΛΟΥΣΕΣ ΟΔΟΙ ΤΕΚΗ) ΚΑΙ
ΚΥΚΛΙΚΟΙ ΚΟΜΒΟΙ ΧΑΝΙΟΤΡΑΣ - ΚΟΜΜΕΝΟΥ ΜΠΕΝΤΕΝΟΥ ΚΑΙ ΚΑΙΝΟΥΡΓΙΑΣ ΠΟΡΤΑΣ

ομάδα πωλητή:

ΜΕΛΕΤΗΣ ΤΕΧΝΙΚΩΝ ΥΠΟΘΕΣΕΩΝ ΑΝΤΑΦ ΑΕ ΟΤΑ

**ΟΡΙΖΟΝΤΙΟΓΡΑΦΙΑ
ΠΡΩΤΟΥ ΤΜΗΜΑΤΟΣ ΜΕΛΕΤΗΣ**

A-2.1

A-2.1	DE GENTROINFORMATIE
-------	---------------------

ημερομηνία: ΙΟΥΛΙΟΣ 2012

κλίμακα: 1:20

ΟΙ ΣΥΝΔΙΚΤΕΣ

Ο Προϊστάμενος Διεύθυνσης Τεχνικών Υποσυστημάτων

Μ. ΚΩΝΙΟΣ
Αρχ. Μηχ.

Ε. ΚΛΑΔΑΚΗ
Αρχ. Μηχ.

Α. ΤΣΑΠΑΛΗΣ
Ηλεκτρολόγος Μηχ.

ΠΑΝΑΓΙΩΤΗΣ ΑΝΑΣΤΑΣΑΚΟΣ
Πολιτικός Μηχ.

E. ΝΟΒΑΝΤΙ	Α. ΓΕΛΙΠΟΥΤΣ	ΠΑΝΑΓΙΩΤΗΣ ΑΝΔΡΙΑ
ΑΡΧ. ΜΗΥ.	ΗΛΕΚΤΡΟΣ ΜΗΥ.	ΠΟΛΙΤΙΚΟΣ ΜΗΥ.

ΔΙΕΥΘΥΝΣΗ ΤΕΧΝΙΚΩΝ ΥΠΗΡΕΣΙΩΝ ΔΗΜΟΥ ΗΡΑΚΛΕΙΟΥ

EVERXΘΗΚΕ

ΘΕΩΡΗΤΙΚΗ