

Δ.Ε.Π.Τ.Α.Η. Α.Ε. Ο.Τ.Α.

ΔΗΜΟΤΙΚΗ ΕΠΙΧΕΙΡΗΣΗ ΠΟΛΙΤΙΣΜΟΥ ΤΟΥΡΙΣΜΟΥ & ΑΝΑΠΤΥΞΗΣ ΗΡΑΚΛΕΙΟΥ ΚΡΗΤΗΣ  
Πλαστήρα & Ρωμάνου (Πολιτιστικό & Συνεδριακό Κέντρο Ηράκλειου, Κτίριο Ε), 71201 - Ηράκλειο  
Τηλ. 2810 228203, 2810 229971 Fax 2810 2241950, 2810 244740 | e-mail: depta@depte.gr

ΑΝΑΠΛΑΣΗ ΤΩΝ ΒΑΣΙΚΩΝ ΟΔΩΝ ΠΡΟΣΒΑΣΗΣ ΚΑΙ ΤΟΥ ΠΕΡΙΒΑΛΛΟΝΤΑ ΧΩΡΟΥ  
ΤΟΥ ΠΟΛΙΤΙΣΤΙΚΟΥ - ΣΥΝΕΔΡΙΑΚΟΥ ΚΕΝΤΡΟΥ ΗΡΑΚΛΕΙΟΥ (ΦΑΣΗ Α)

ΟΔΟΙ ΠΛΑΣΤΗΡΑ ΠΑΝΙΚΟΥ, ΣΠΙΝΑΛΟΓΚΑΣ, ΡΩΜΑΝΟΥ (ΠΕΡΙΒΑΛΛΟΥΣΕΣ ΟΔΟΙ ΠΕΚΗ) ΚΑΙ  
ΚΥΚΛΙΚΟΙ ΚΟΜΒΟΙ ΧΑΝΙΟΠΤΑΣ - ΚΟΜΜΕΝΟΥ ΜΠΕΝΤΕΝΙΟΥ ΚΑΙ ΚΑΙΝΟΠΤΙΑ ΠΟΡΤΑΣ

ΔΙΕΥΘΥΝΣΗ ΤΕΧΝΙΚΩΝ ΥΠΗΡΕΣΙΩΝ Δ.Ε.Π.Τ.Α.Η. Α.Ε. Ο.Τ.Α.

ΤΟΜΗ 14-14

A-4.6

ημερομηνία: ΙΟΥΛΙΟΣ 2012

κλίμακα: 1:50

ΟΙ ΣΥΝΔΡΑΚΤΕΣ

Ο Προϊστάμενος Διεύθυνσης  
Τεχνικών Υπηρεσιών

M. ΚΟΝΙΟΣ Αρχ. Μηχ.	E. ΚΑΛΔΑΚΗ Αρχ. Μηχ.	A. ΤΣΑΠΑΛΗΣ Ηλεκ/λόγος Μηχ.	ΠΑΝΑΓΙΩΤΗΣ ΑΝΑΣΤΑΣΑΚΟΣ Πολτικός Μηχ.
------------------------	-------------------------	--------------------------------	---


ΔΙΕΥΘΥΝΣΗ ΤΕΧΝΙΚΩΝ ΥΠΗΡΕΣΙΩΝ ΔΗΜΟΥ ΗΡΑΚΛΕΙΟΥ

ΕΛΕΓΧΘΗΚΕ


ΘΕΩΡΗΘΗΚΕ

ΥΠΟΜΝΗΜΑ

- πρόχυτο τσιμεντοκυβόλεμα κοσμητικό/όχι από οκυρόδεμα
- πλάκες οδοστρώματος τσιπολόβου ή πλάκες από γρανίτη
- βουτυρωτικό δάπεδο
- κυβόλεβα από γρανίτη
- λαρίβια από γρανίτη (ή από χαλκίνη) εκθέτου μήκους, πλάτους 20cm και πλάτους 3cm
- πλάκα ελαστικός οπλισμένου οκυρόδεματος 15cm ή 10cm, C16/20
- οπλισμένο οκυρόδεμα C20/25
- οδοστρώ με υλικό 3Α πλάτους 10cm
- βάση με υλικό 3Α πλάτους 10cm
- φωτικό έδαφος

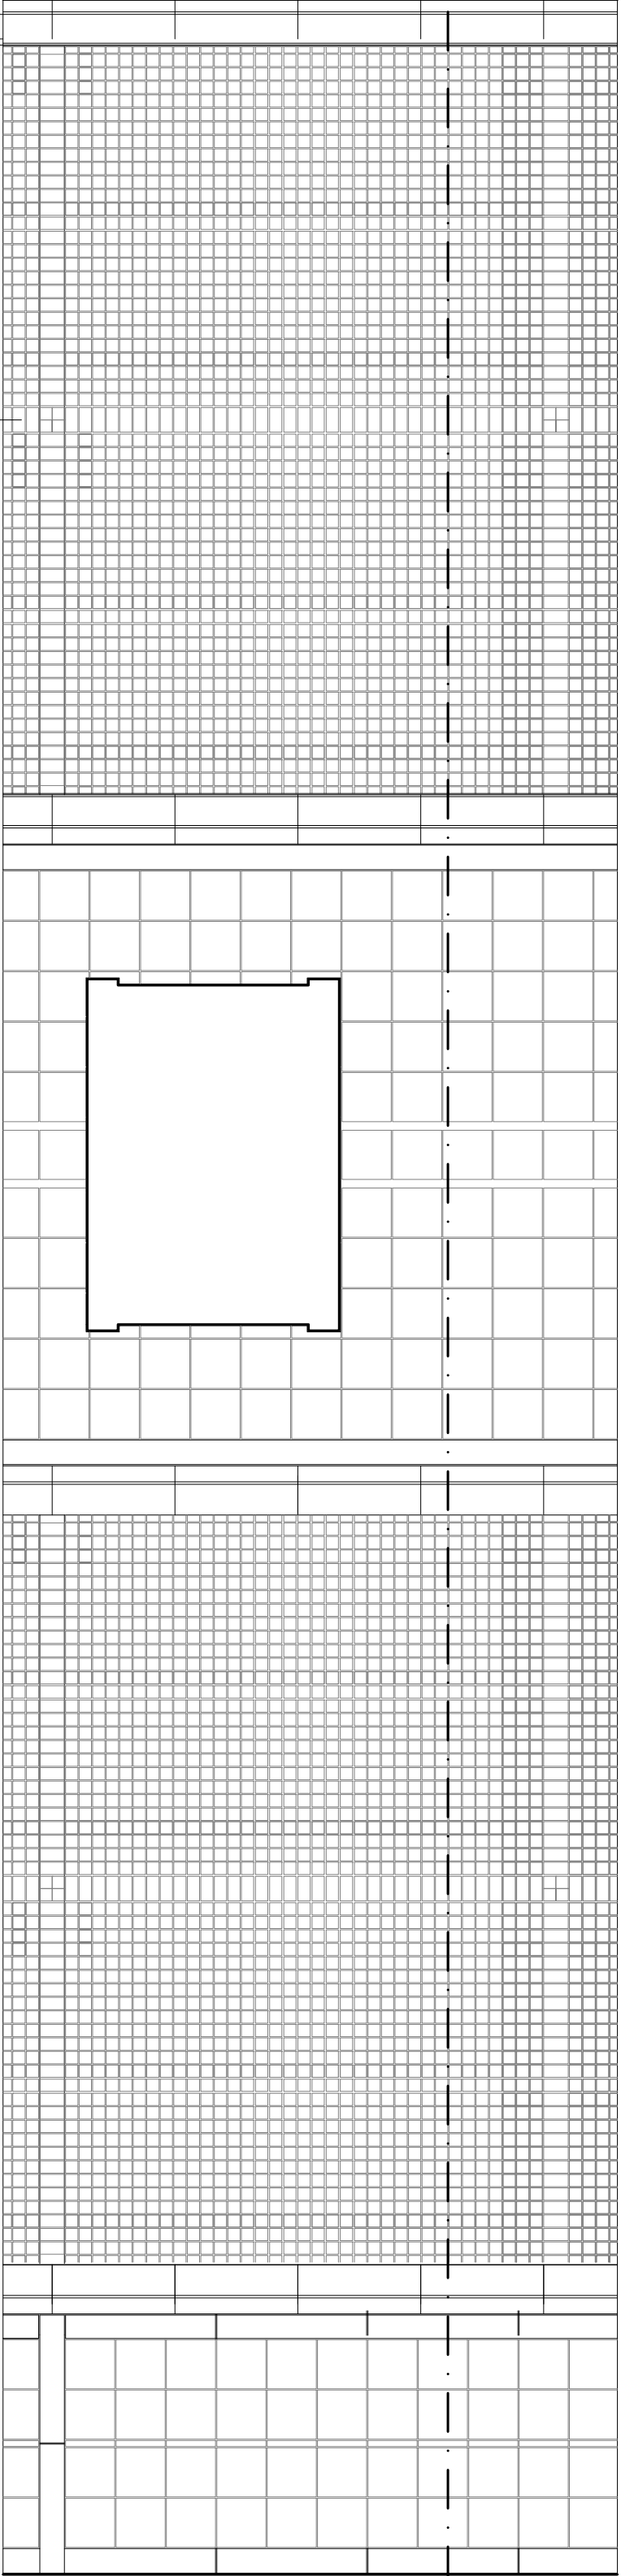

ΚΑΤΟΥΗ κλ. 1:50

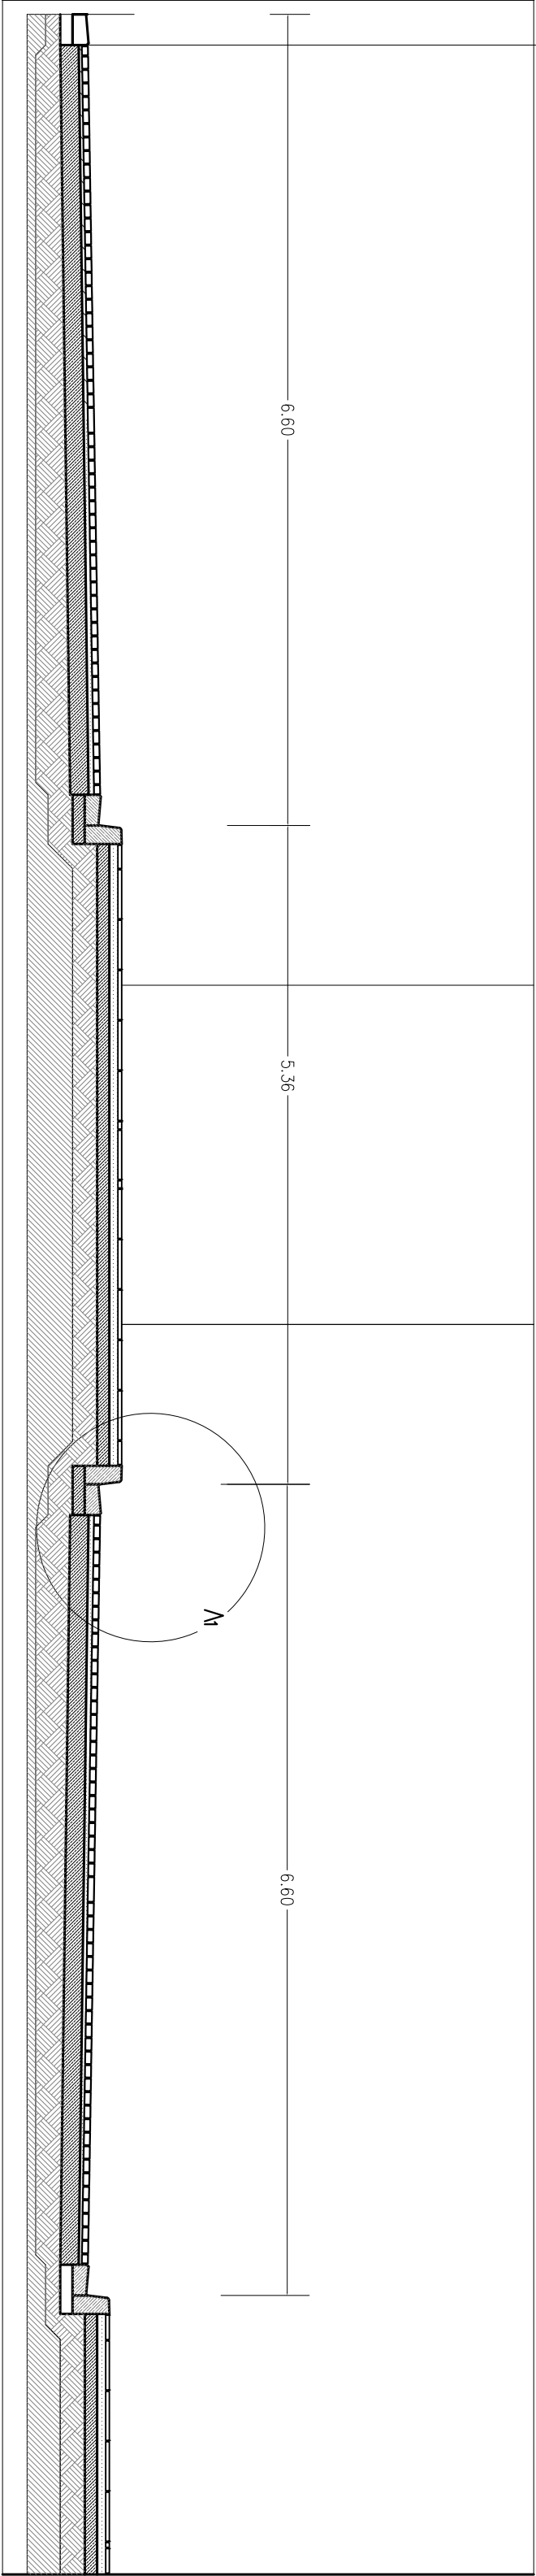

ΤΟΜΗ Α4-Α4 κλ. 1:50

ΕΓΚΑΡΣΙΑ ΤΟΜΗ ΔΡΟΜΟΥ ΚΑΤΩ ΑΠΟ ΤΗ ΚΑΙΝΟΠΤΙΑ ΠΟΡΤΑ

ΤΟΜΗ 14-14 κλ. 1:50