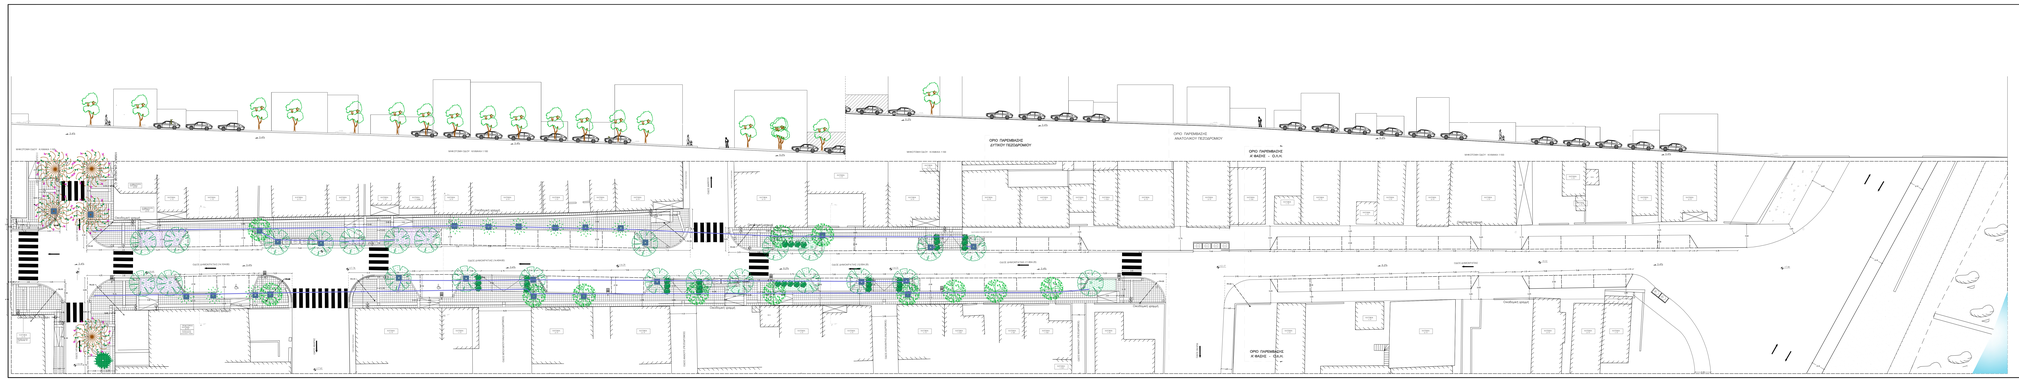

| ΥΠΟΜΝΗΜΑ ΥΛΙΚΩΝ, ΣΥΜΒΟΛΩΝ ΚΑΙ ΛΟΙΠΩΝ ΣΤΟΙΧΕΙΩΝ | | |
|---|---|---|
| 1 | | ΥΦΙΣΤΑΜΕΝΟ ΦΥΤΕΥΤΙΚΟ ΠΟΥ ΔΙΑΤΗΡΕΙΤΑΙ |
| 2 | | ΔΕΝΤΡΟ - Acacia cultivars |
| 3 | | ΔΕΝΤΡΟ - Parkinsonia aculeata "Desert Rain" |
| 4 | | ΔΕΝΤΡΟ - Acacia karroo purpurea |
| 5 | | ΔΕΝΤΡΟ - Laurus nobilis |
| 6 | | ΘΑΜΝΟΣ Nerium oleander |
| 7 | | ΘΑΜΝΟΣ Strelitzia nicolae |
| 8 | | ΘΑΜΝΟΣ Pittosporum tobira |
| 9 | | ΕΙΔΟΣ ΔΑΠΕΔΟΥ |
| 10 | | ΦΥΣΙΚΟΣ ΔΑΠΕΔΟΣ ΧΑΛΙΚΑΣΗΣ |
| 11 | | ΣΥΝΘΕΤΙΚΟ ΠΕ ΧΟΡ |
| 12 | | |
| 13 | | |
| 14 | | |
| 15 | | |

# ΔΗΜΟΣ ΗΡΑΚΛΕΙΟΥ

ΔΙΝΣΗ ΤΕΧΝΙΚΩΝ ΕΡΓΩΝ & ΜΕΛΕΤΩΝ
ΔΗΜΟΥ ΗΡΑΚΛΕΙΟΥ

ΕΡΓΟ :
*ΑΝΑΠΛΑΣΗ ΟΔΩΝ ΣΤΑΔΙΟΥ, ΗΡΑΚΛΕΙΤΟΥ, ΗΡΟΔΟΤΟΥ ΚΑΙ ΔΗΜΟΚΡΑΤΙΑΣ ΠΕΡΙΟΧΗΣ ΘΑΛΑΣΣΙΝΩΝ ΠΕ 17 ΔΗΜΟΤΙΚΗΣ ΕΝΟΤΗΤΑΣ ΝΕΑΣ ΑΛΙΚΑΡΝΑΣΣΟΥ ΔΗΜΟΥ ΗΡΑΚΛΕΙΟΥ*

| | |
|---|---|
| ΚΑΤΗΓΟΡΙΑ ΜΕΛΕΤΗΣ: ΠΡΑΣΙΝΟΥ | ΟΚΤΩΒΡΙΟΣ 2012 |
| ΤΥΠΟΣ ΜΕΛΕΤΗΣ: ΜΕΛΕΤΗ ΕΦΑΡΜΟΓΗΣ | |
| ΘΕΜΑ ΣΧΕΔΙΟΥ: ΑΝΑΠΛΑΣΗ ΟΔΟΥ ΔΗΜΟΚΡΑΤΙΑΣ<br>ΚΑΤΟΨΗ - ΤΟΜΕΣ | ΑΡ.ΣΧΕΔΙΟΥ: ΠΒ<br>ΚΛΙΜΑΚΑ: 1:200 |

Η ΜΕΛΕΤΗΤΡΙΑ

ΕΓΚΡΙΣΗ - ΘΕΩΡΗΣΗ