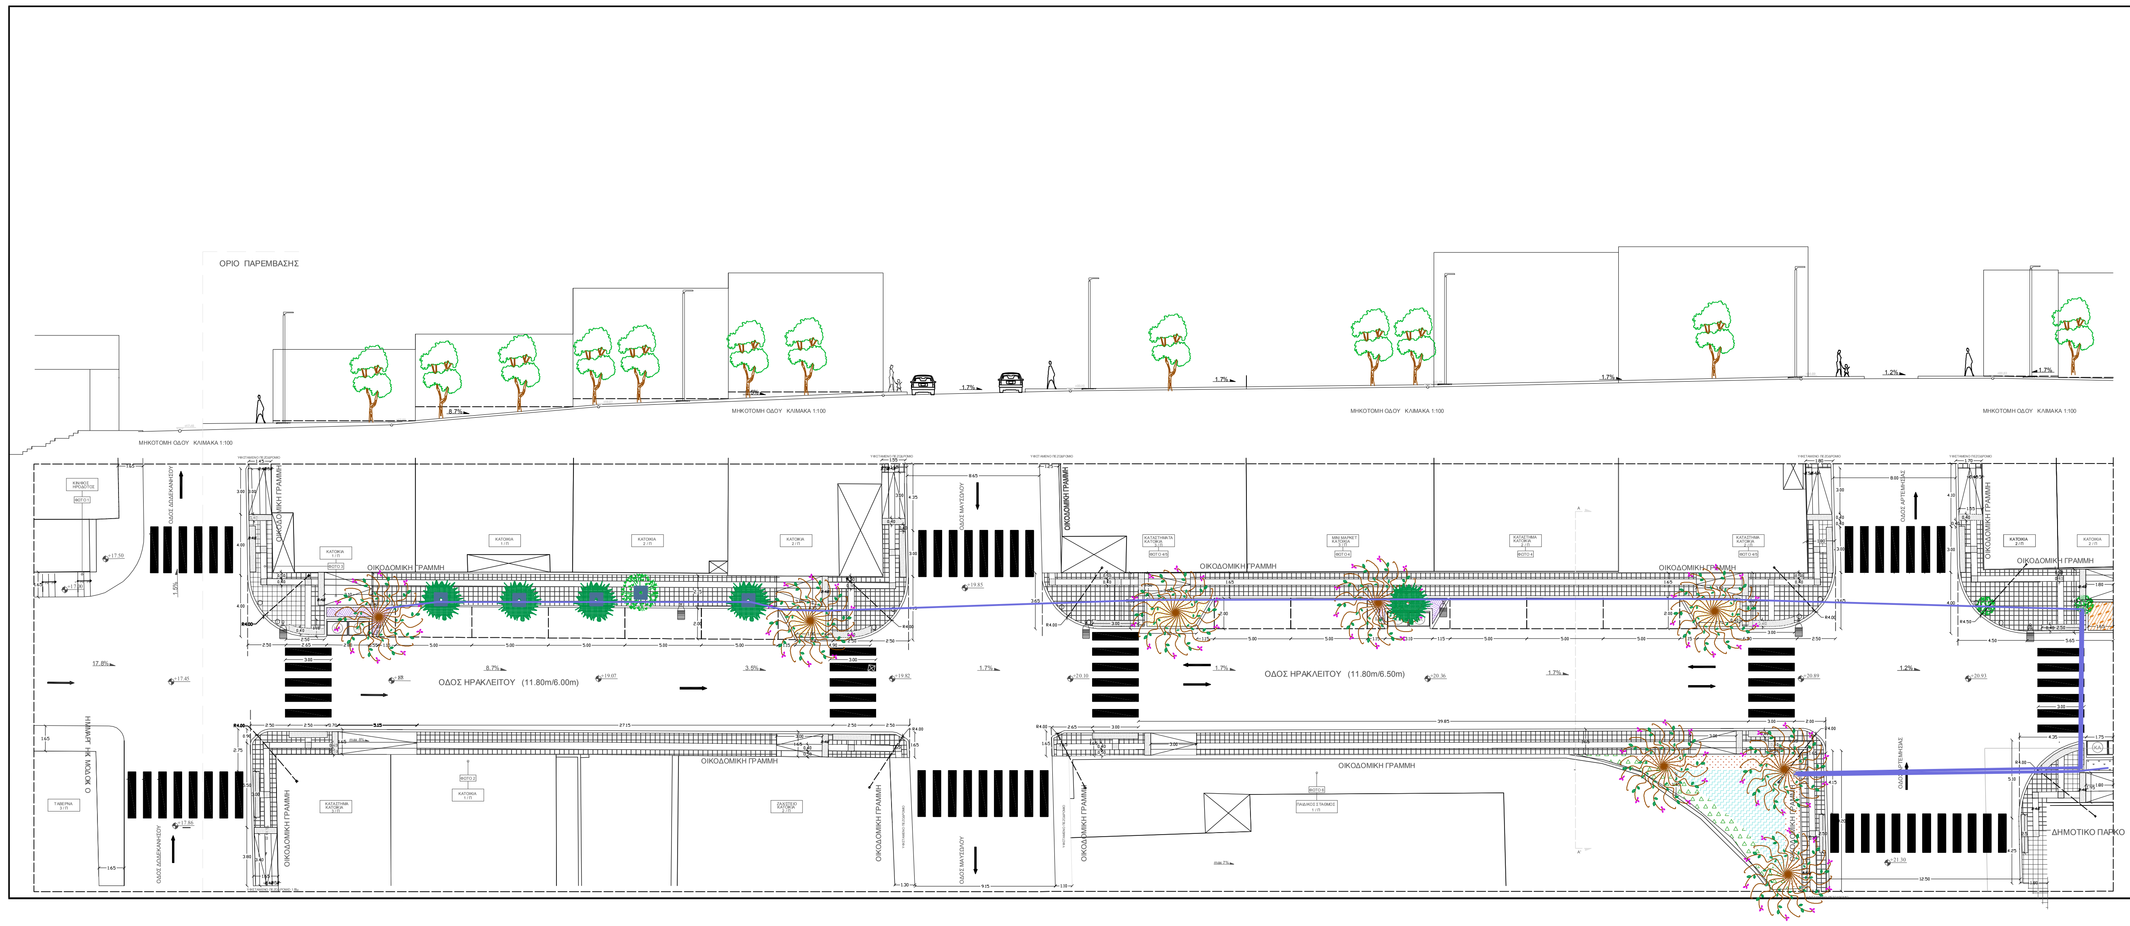

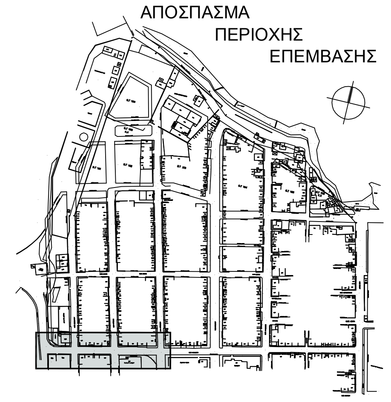

ΥΠΟΜΝΗΜΑ ΥΛΙΚΩΝ, ΣΥΜΒΟΛΩΝ ΚΑΙ ΛΟΙΠΩΝ ΣΤΟΙΧΕΙΩΝ

1		ΥΦΙΣΤΑΜΕΝΗ ΦΥΤΕΥΣΗ ΠΟΥ ΔΙΑΤΗΡΕΙΤΑΙ
2		ΔΕΝΤΡΑ *Aldrya julibrissin*
3		ΔΕΝΤΡΑ *Laurus nobilis*
4		ΘΑΜΝΟΙ *Berberis thunbergii "atropurpurea"*
5		ΘΑΜΝΟΙ *Lantana camara*
6		ΘΑΜΝΟΙ *Cassia x floribunda*
7		ΘΑΜΝΟΙ *Plumbago capensis*
8		ΘΑΜΝΟΙ *Cotoneaster horizontalis*
9		ΘΑΜΝΟΙ *Justicia adhatoda*
10		ΣΧΑΡΕΣ ΔΕΝΤΡΩΝ
11		ΦΡΕΑΤΙΑ ΔΙΚΤΥΟΥ ΑΡΔΕΥΣΗΣ
12		ΣΩΛΗΝΑΣ ΡΕ Φ32
13		
14		
15		

ΔΗΜΟΣ ΗΡΑΚΛΕΙΟΥ

Δ/ΝΣΗ ΤΕΧΝΙΚΩΝ ΕΡΓΩΝ & ΜΕΛΕΤΩΝ
ΔΗΜΟΥ ΗΡΑΚΛΕΙΟΥ

ΕΡΓΟ :
ΑΝΑΠΛΑΣΗ ΟΔΩΝ ΣΤΑΔΙΟΥ, ΗΡΑΚΛΕΙΤΟΥ, ΗΡΟΔΟΤΟΥ ΚΑΙ ΔΗΜΟΚΡΑΤΙΑΣ ΠΕΡΙΟΧΗΣ ΘΑΛΑΣΣΙΝΩΝ ΠΕ 17 ΔΗΜΟΤΙΚΗΣ ΕΝΟΤΗΤΑΣ ΝΕΑΣ ΑΛΙΚΑΡΝΑΣΣΟΥ ΔΗΜΟΥ ΗΡΑΚΛΕΙΟΥ

ΚΑΤΗΓΟΡΙΑ ΜΕΛΕΤΗΣ ΠΡΑΣΙΝΟΥ	ΟΚΤΩΒΡΙΟΣ 2012
ΤΥΠΟΣ ΜΕΛΕΤΗΣ ΜΕΛΕΤΗ ΕΦΑΡΜΟΓΗΣ	

ΘΕΜΑ ΣΧΕΔΙΟΥ ΑΝΑΠΛΑΣΗ ΟΔΟΥ ΗΡΑΚΛΕΙΤΟΥ
ΤΜΗΜΑ 1 ΚΑΤΟΨΗ - ΤΟΜΕΣ

ΑΡ.ΣΧΕΔΙΟΥ Π4
ΚΛΙΜΑΚΑ 1:200

Η ΜΕΛΕΤΗΤΡΙΑ ΕΓΚΡΙΣΗ - ΘΕΩΡΗΣΗ

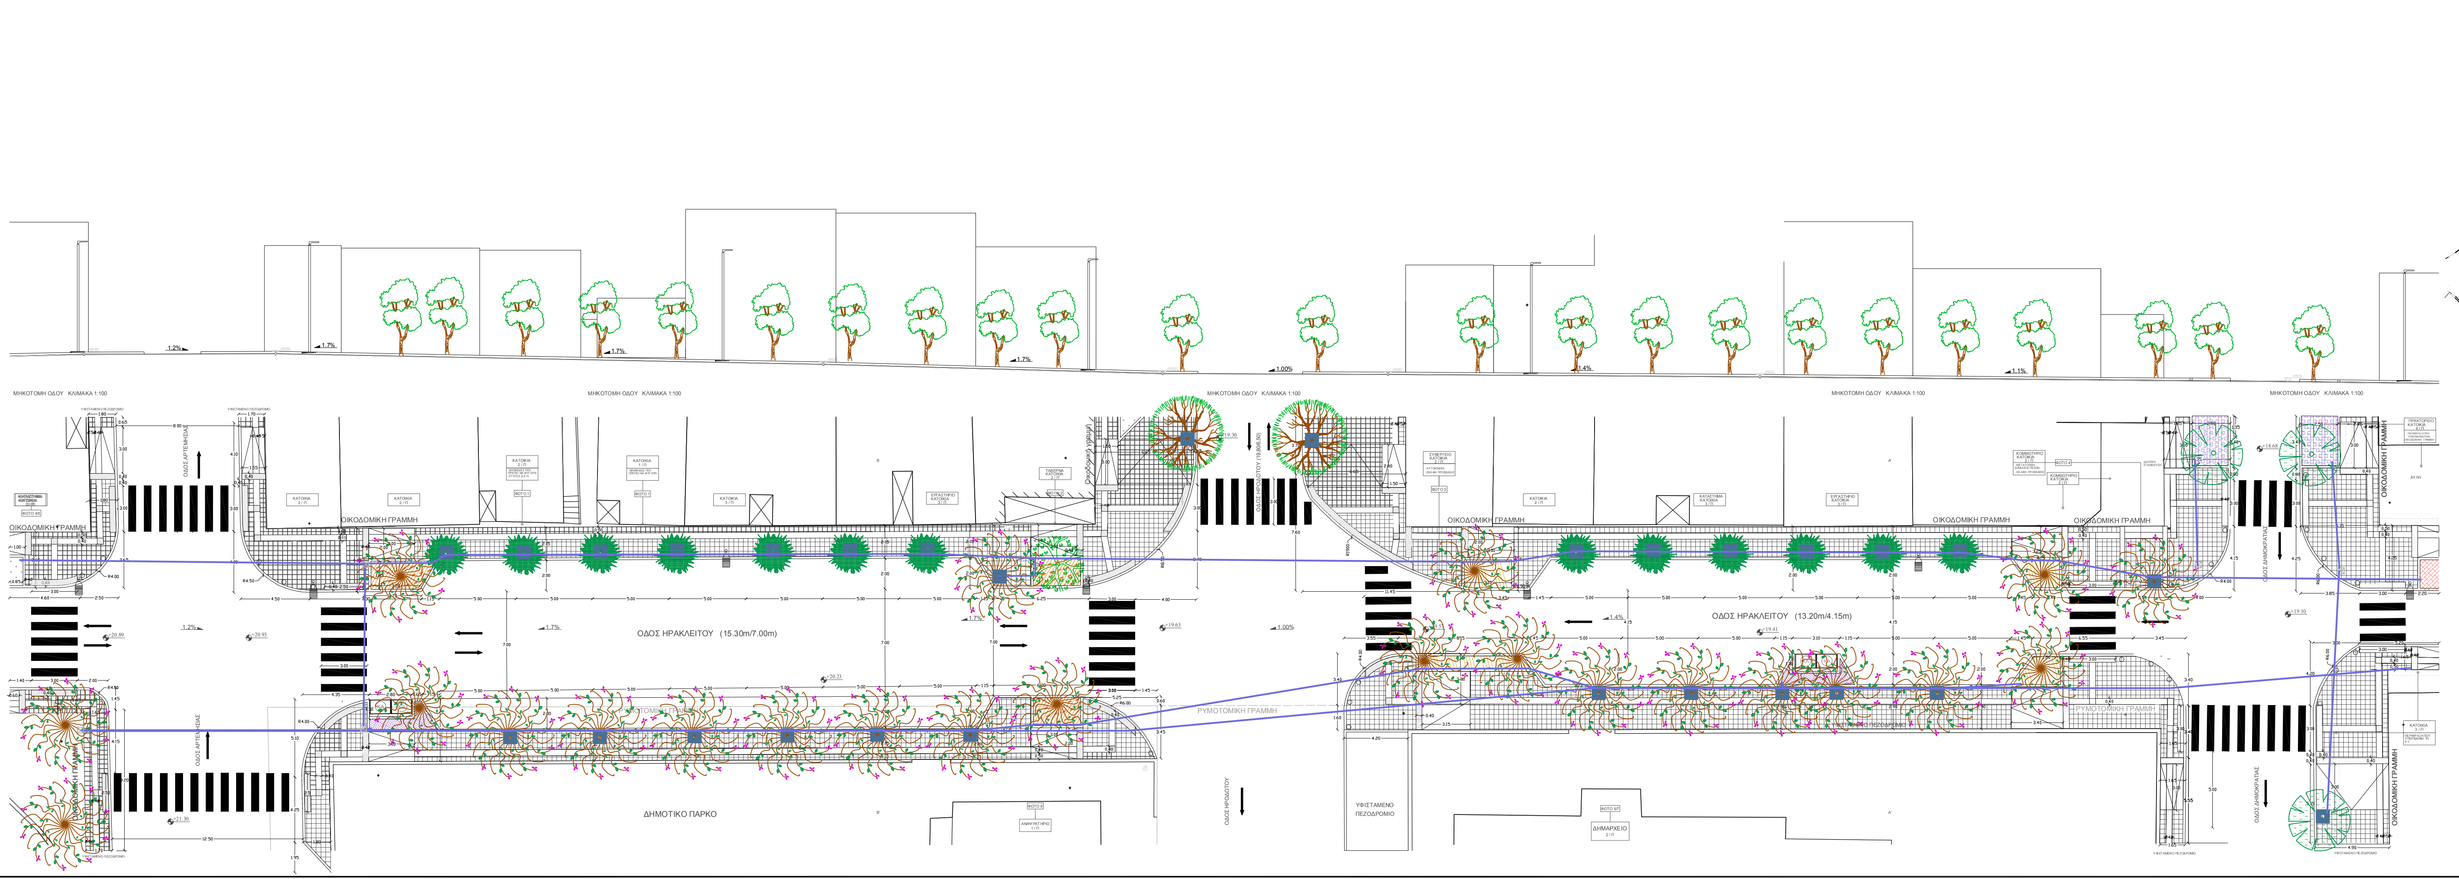

ΥΠΟΜΝΗΜΑ ΥΛΙΚΩΝ, ΣΥΜΒΟΛΩΝ ΚΑΙ ΛΟΙΠΩΝ ΣΤΟΙΧΕΙΩΝ

1		ΥΦΙΣΤΑΜΕΝΗ ΦΥΤΕΥΣΗ ΠΟΥ ΔΙΑΤΗΡΕΙΤΑΙ
2		ΔΕΝΤΡΑ *Aldrya julibrissin*
3		ΔΕΝΤΡΑ *Laurus nobilis*
4		ΔΕΝΤΡΑ *Ceratonia cilliqua*
5		ΔΕΝΤΡΑ *Koelreuteria paniculata*
6		ΘΑΜΝΟΙ *Polygala myrtifolia*
7		ΘΑΜΝΟΙ *Berberis thunbergii "atropurpurea"*
8		ΘΑΜΝΟΙ *Abutilon striatum*
9		ΘΑΜΝΟΙ *Hibiscus rosa - sinensis*
10		ΘΑΜΝΟΙ *Lantana camara*
11		ΣΧΑΡΕΣ ΔΕΝΤΡΩΝ
12		ΦΡΕΑΤΙΑ ΔΙΚΤΥΟΥ ΑΡΔΕΥΣΗΣ
13		ΣΩΛΗΝΑΣ ΡΕ Φ32
14		
15		

ΔΗΜΟΣ ΗΡΑΚΛΕΙΟΥ

Δ/ΝΣΗ ΤΕΧΝΙΚΩΝ ΕΡΓΩΝ & ΜΕΛΕΤΩΝ
ΔΗΜΟΥ ΗΡΑΚΛΕΙΟΥ

ΕΡΓΟ :
ΑΝΑΠΛΑΣΗ ΟΔΩΝ ΣΤΑΔΙΟΥ, ΗΡΑΚΛΕΙΤΟΥ, ΗΡΟΔΟΤΟΥ ΚΑΙ ΔΗΜΟΚΡΑΤΙΑΣ ΠΕΡΙΟΧΗΣ ΘΑΛΑΣΣΙΝΩΝ ΠΕ 17 ΔΗΜΟΤΙΚΗΣ ΕΝΟΤΗΤΑΣ ΝΕΑΣ ΑΛΙΚΑΡΝΑΣΣΟΥ ΔΗΜΟΥ ΗΡΑΚΛΕΙΟΥ

ΚΑΤΗΓΟΡΙΑ ΜΕΛΕΤΗΣ ΠΡΑΣΙΝΟΥ	ΟΚΤΩΒΡΙΟΣ 2012
ΤΥΠΟΣ ΜΕΛΕΤΗΣ ΜΕΛΕΤΗ ΕΦΑΡΜΟΓΗΣ	

ΘΕΜΑ ΣΧΕΔΙΟΥ ΑΝΑΠΛΑΣΗ ΟΔΟΥ ΗΡΑΚΛΕΙΤΟΥ
ΤΜΗΜΑ 2 ΚΑΤΟΨΗ - ΤΟΜΕΣ

ΑΡ.ΣΧΕΔΙΟΥ Π5
ΚΛΙΜΑΚΑ 1:200

Η ΜΕΛΕΤΗΤΡΙΑ ΕΓΚΡΙΣΗ - ΘΕΩΡΗΣΗ