




ΚΟΛΩΝΑΚΙ

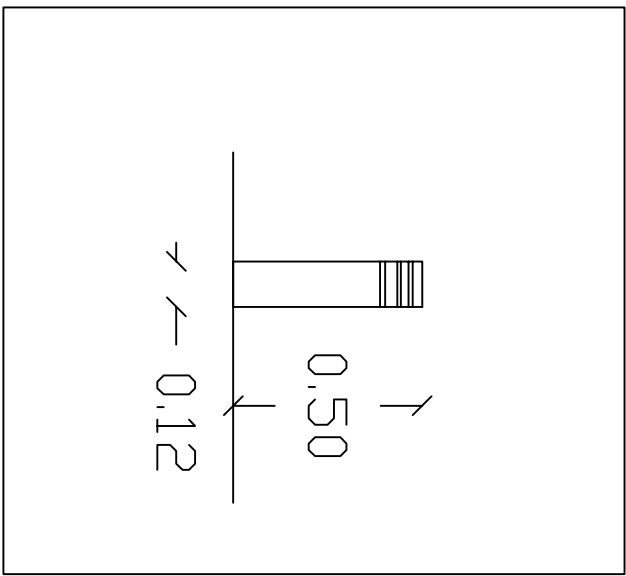


ΔΟΧΕΙΟ ΑΠΟΡΡΙΜΑΤΩΝ

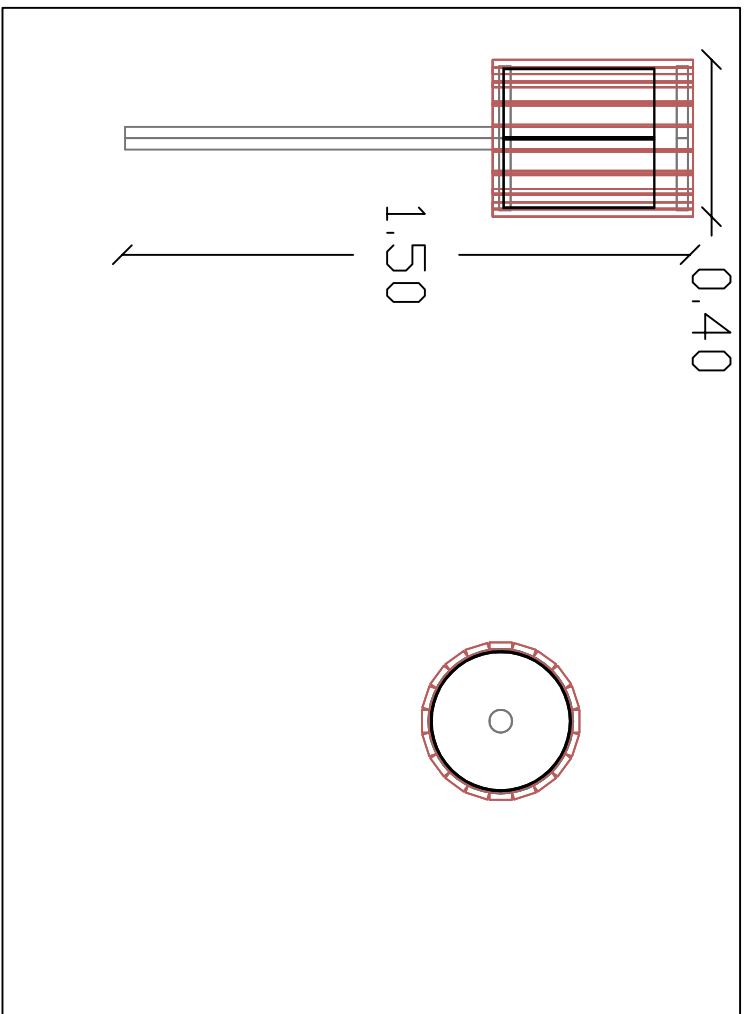


ΠΑΤΚΑΚΙ

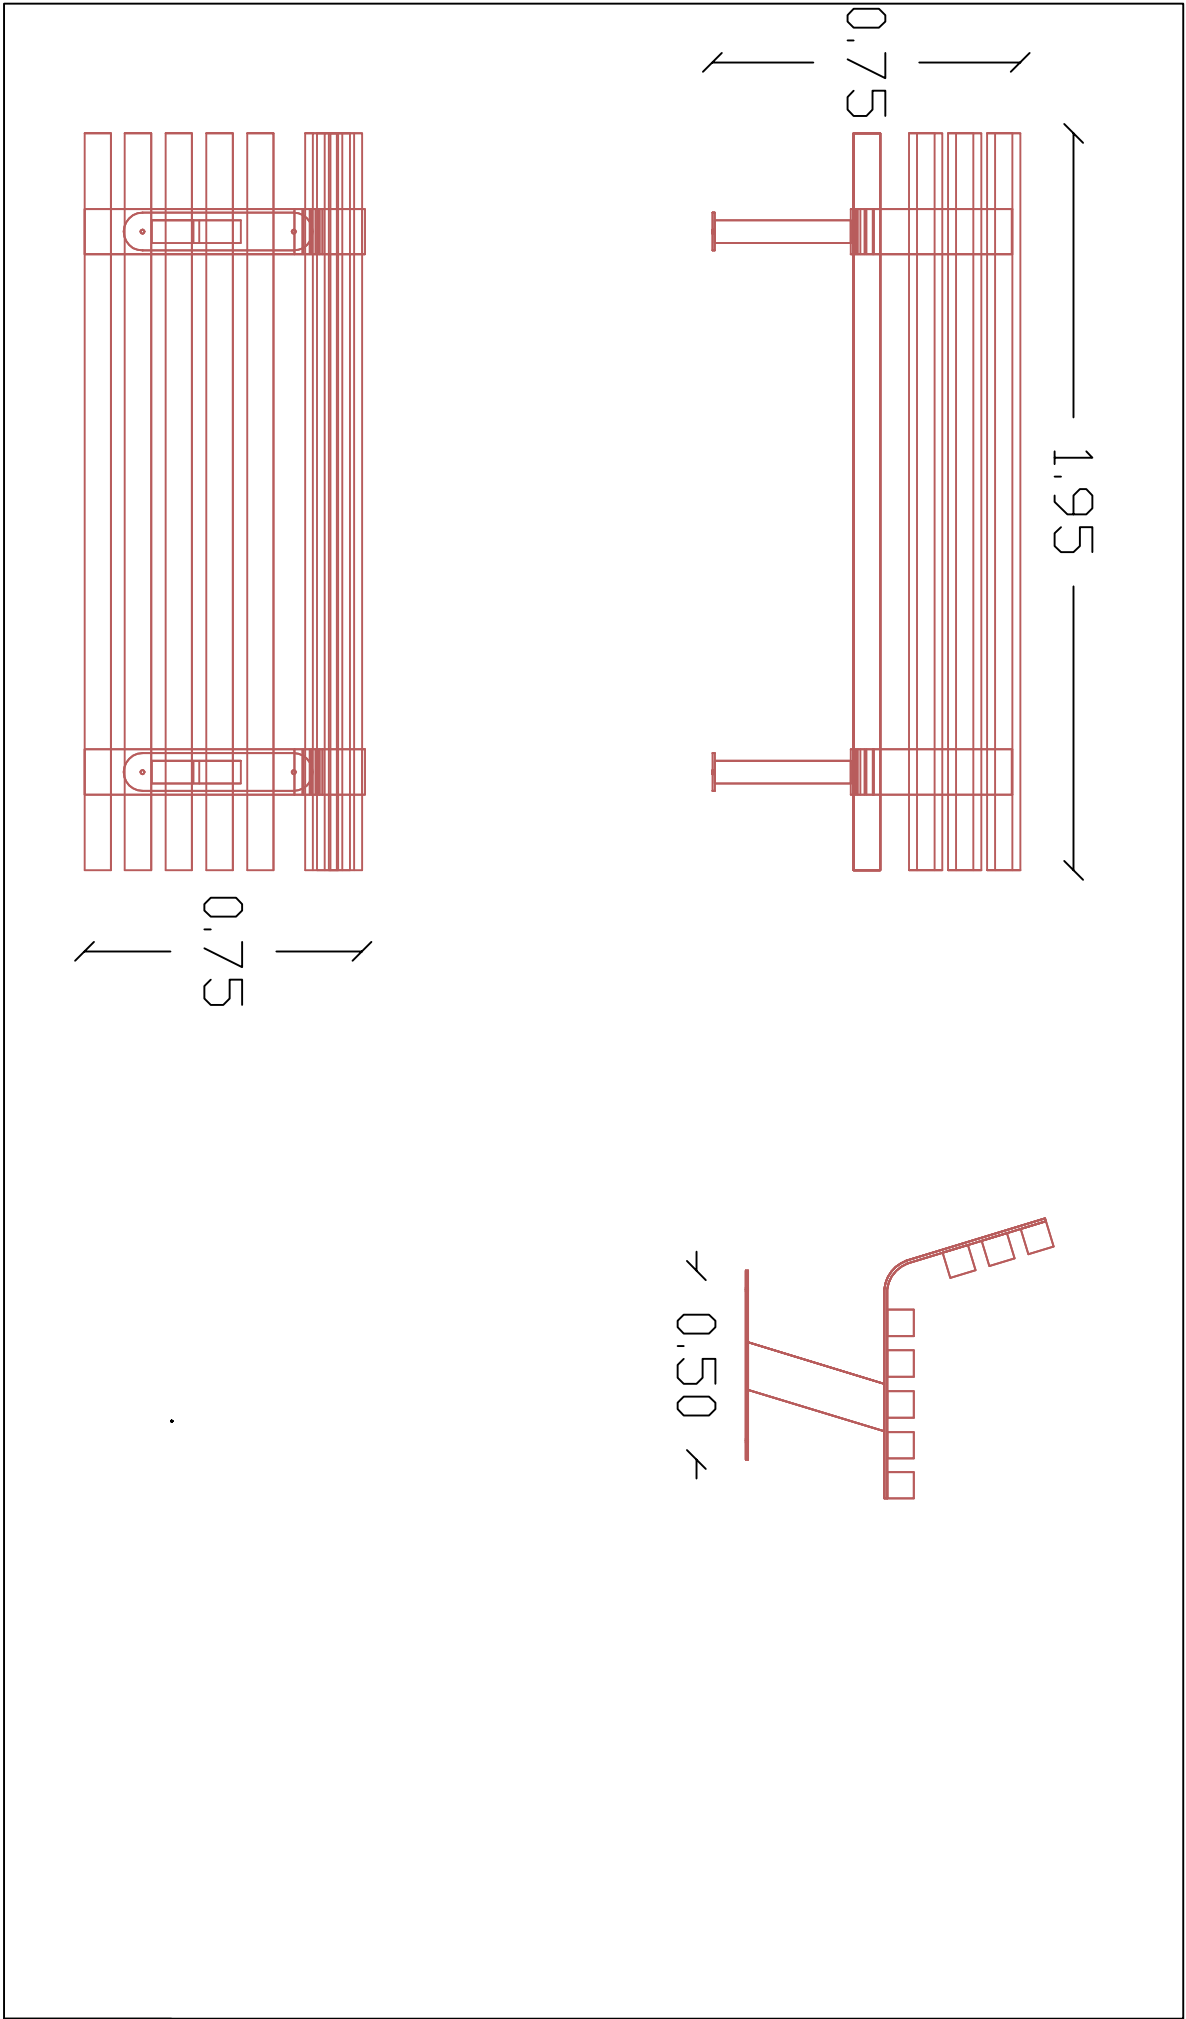

ΔΕΙΚΤΗΣ ΟΔΩΝ ΜΟΝΗΣ ΚΑΤΕΥΘΥΝΣΗΣ

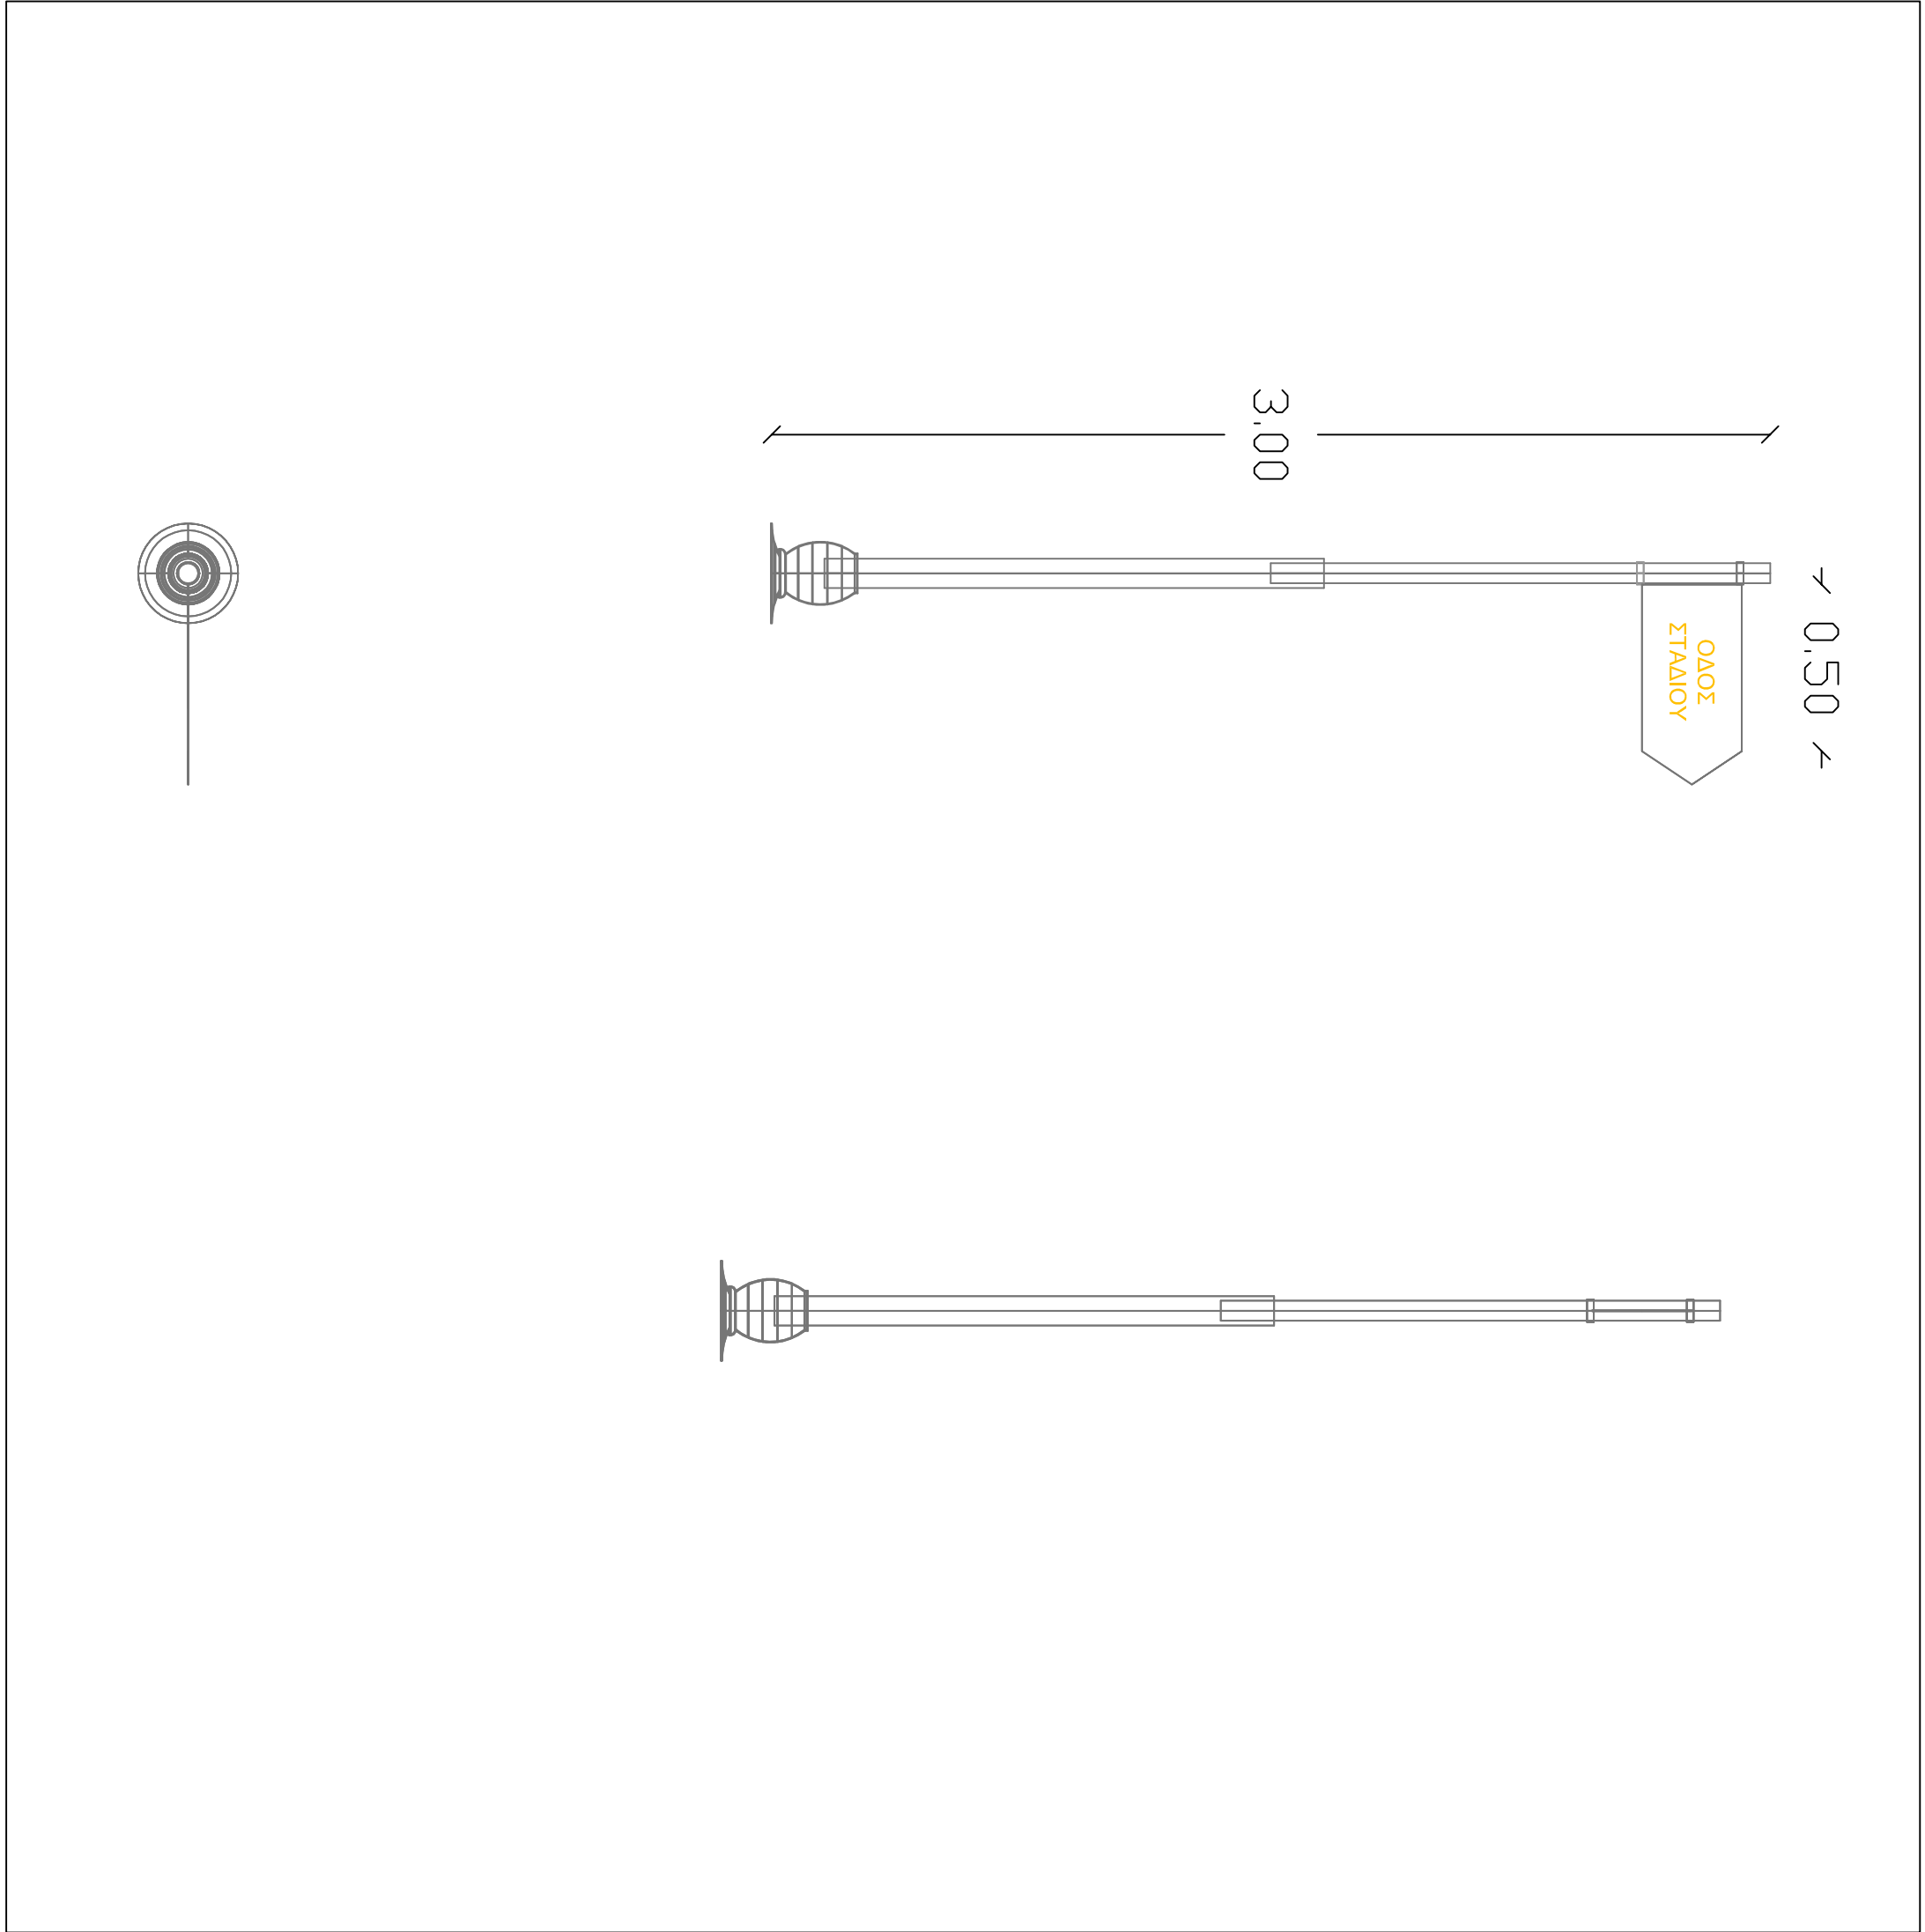

ΔΕΙΚΤΗΣ ΟΔΩΝ ΔΙΠΛΗΣ ΚΑΤΕΥΘΥΝΣΗΣ

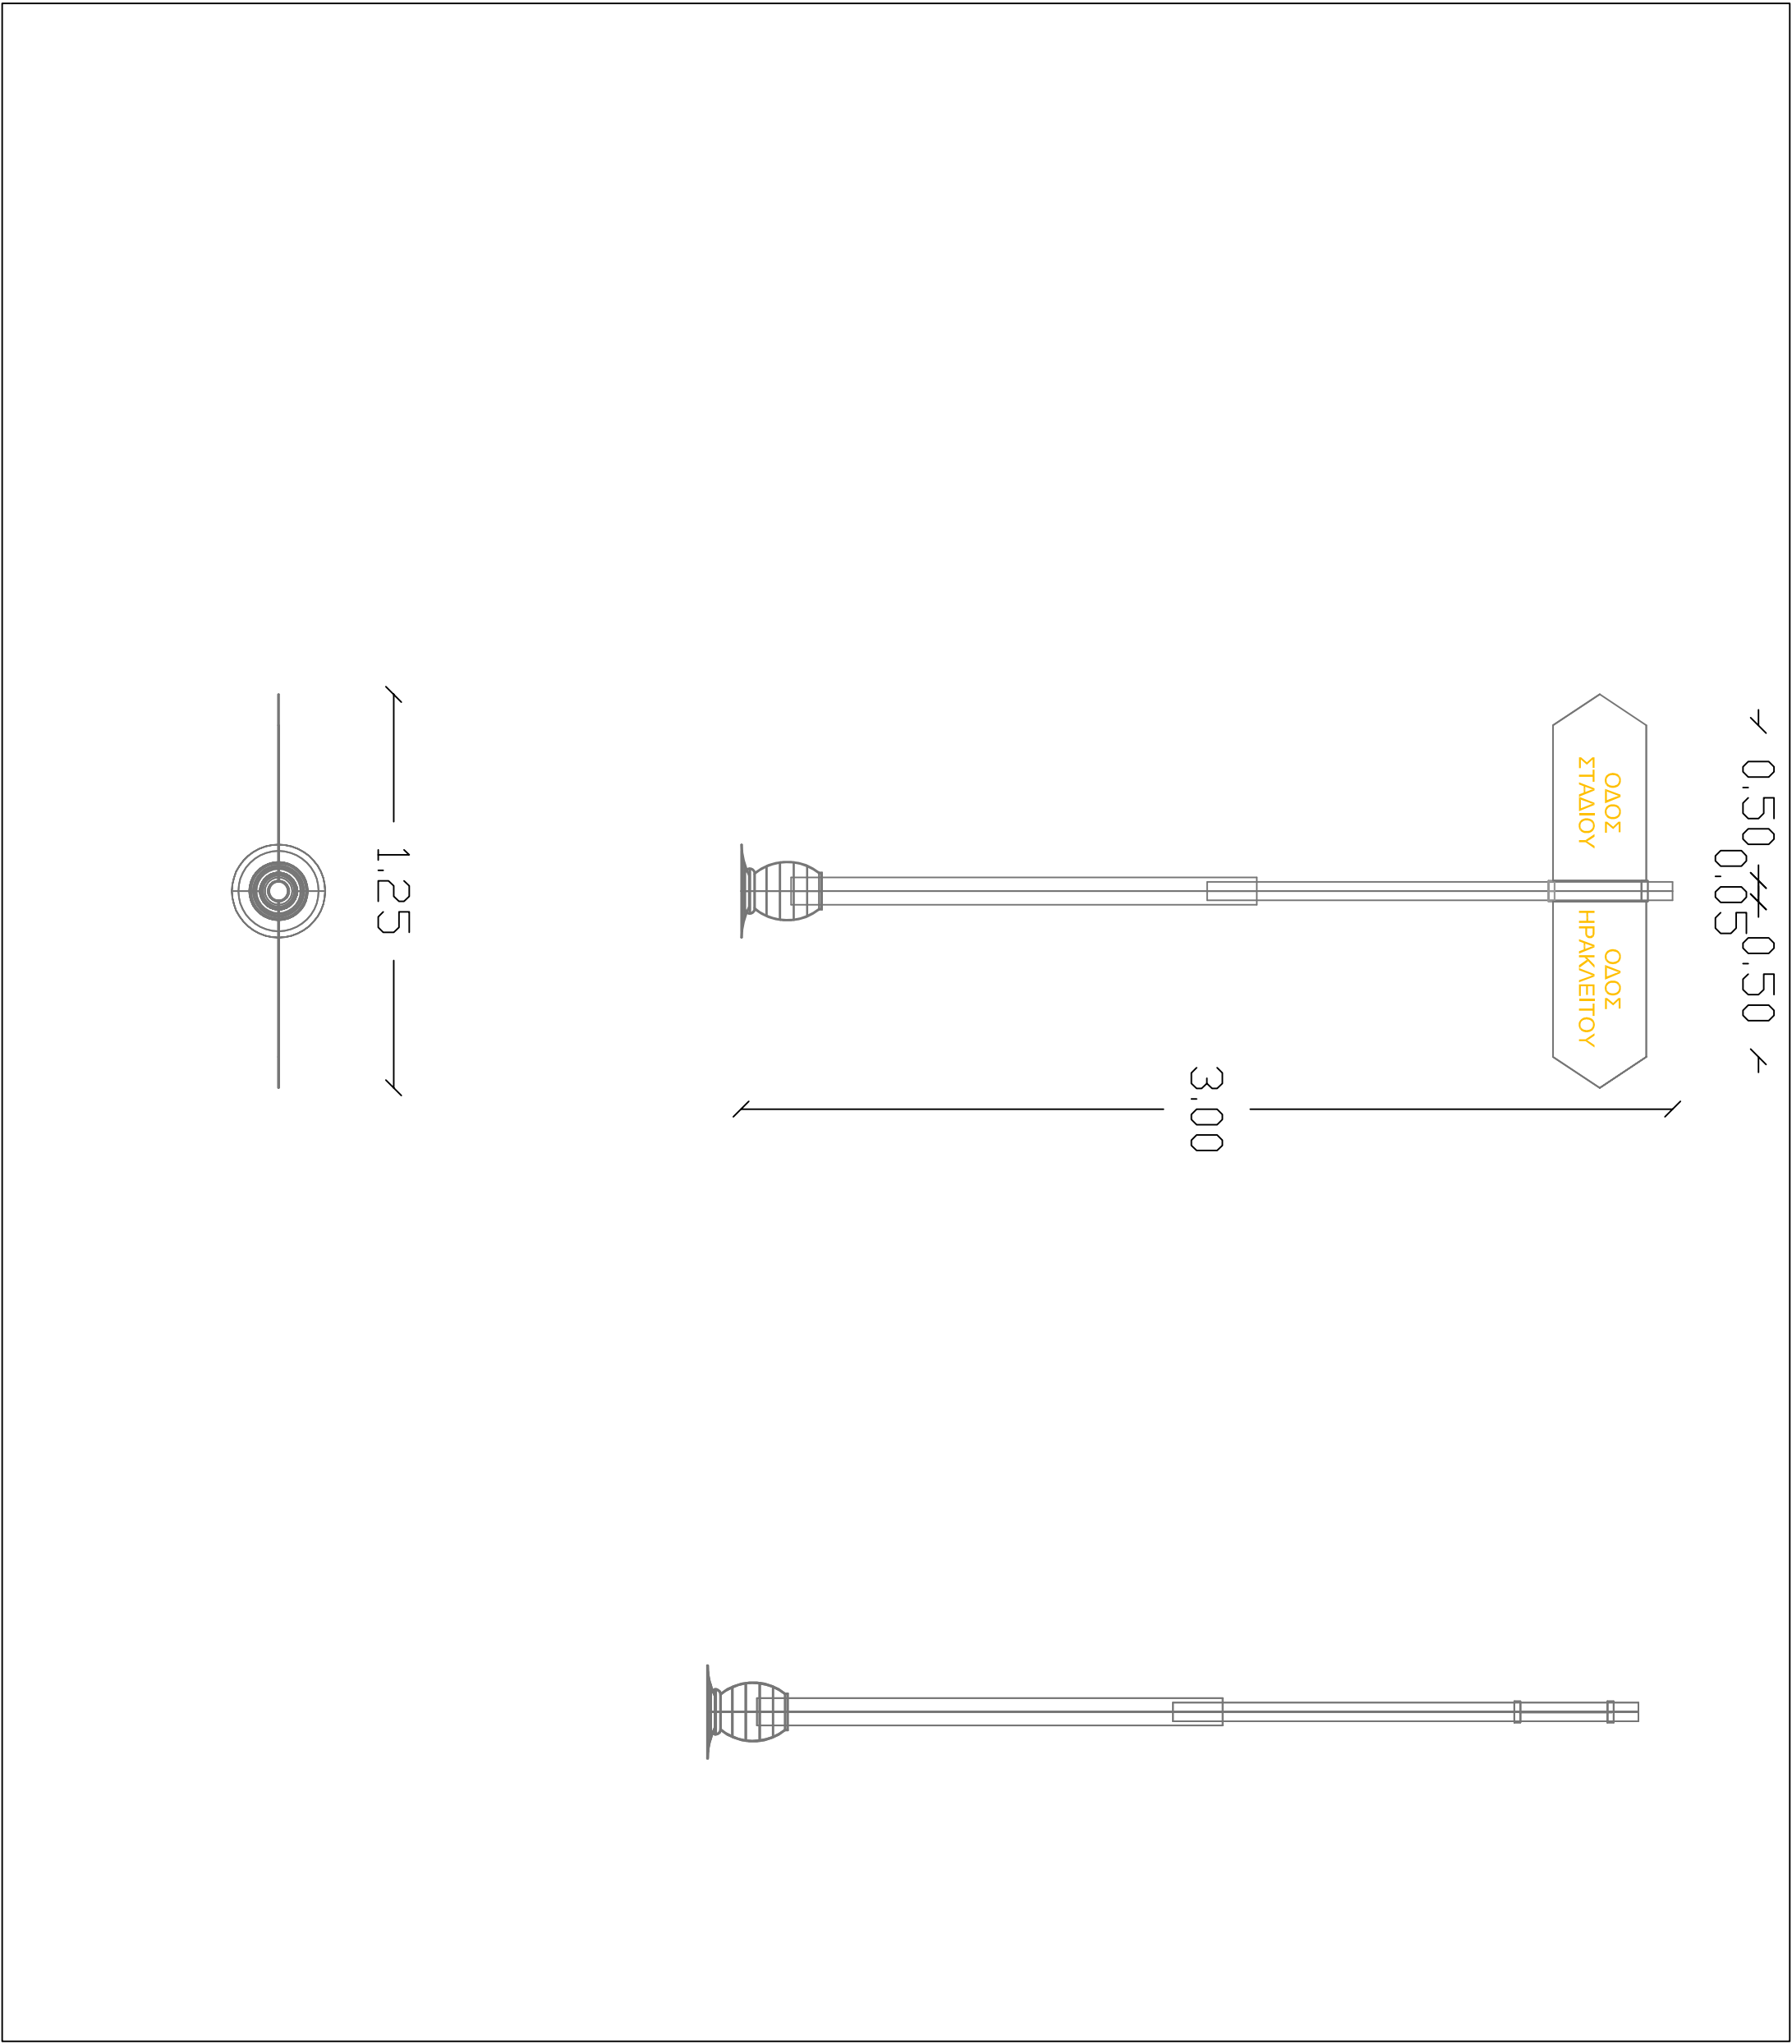

ΔΗΜΟΣ ΗΡΑΚΛΕΙΟΥ

ΔΙΝΣΗ ΤΕΧΝΙΚΩΝ ΕΡΓΩΝ ΚΑΙ ΜΕΛΕΤΩΝ
ΔΗΜΟΥ ΗΡΑΚΛΕΙΟΥ

ΕΡΓΟ: ΑΝΑΠΛΑΣΗ ΟΔΩΝ ΣΤΑΔΙΟΥ ΗΡΑΚΛΕΙΤΟΥ ΠΡΟΔΟΤΟΥ ΚΑΙ
ΔΗΜΟΚΡΑΤΙΑΣ ΠΕΡΙΟΧΗΣ ΘΑΛΑΣΣΙΝΩΝ ΠΕ 17 ΔΗΜΟΤΙΚΗΣ
ΕΝΟΤΗΤΑΣ ΝΕΑΣ ΑΝΙΚΑΡΝΑΣΣΟΥ ΔΗΜΟΥ ΗΡΑΚΛΕΙΟΥ

ΚΑΤΗΓΟΡΙΑ ΜΕΛΕΤΗΣ

ΑΡΧΙΤΕΚΤΟΝΙΚΗ

ΟΚΤΩΒΡΙΟΣ
2012

ΤΥΠΟΣ ΜΕΛΕΤΗΣ

ΜΕΛΕΤΗ ΕΦΑΡΜΟΓΗΣ

ΘΕΜΑ ΣΧΕΔΙΟΥ ΔΕΙΤΟΜΕΡΙΕΣ ΕΞΟΤΛΙΣΜΟΥ
ΠΕΖΟΔΡΟΜΙΩΝ

ΑΡ. ΣΧΕΔΙΟΥ

A 2

ΚΛΙΜΑΚΑ

1:20

Η ΜΕΛΕΤΗΤΡΙΑ

ΕΓΚΡΙΣΗ - ΘΕΩΡΗΣΗ