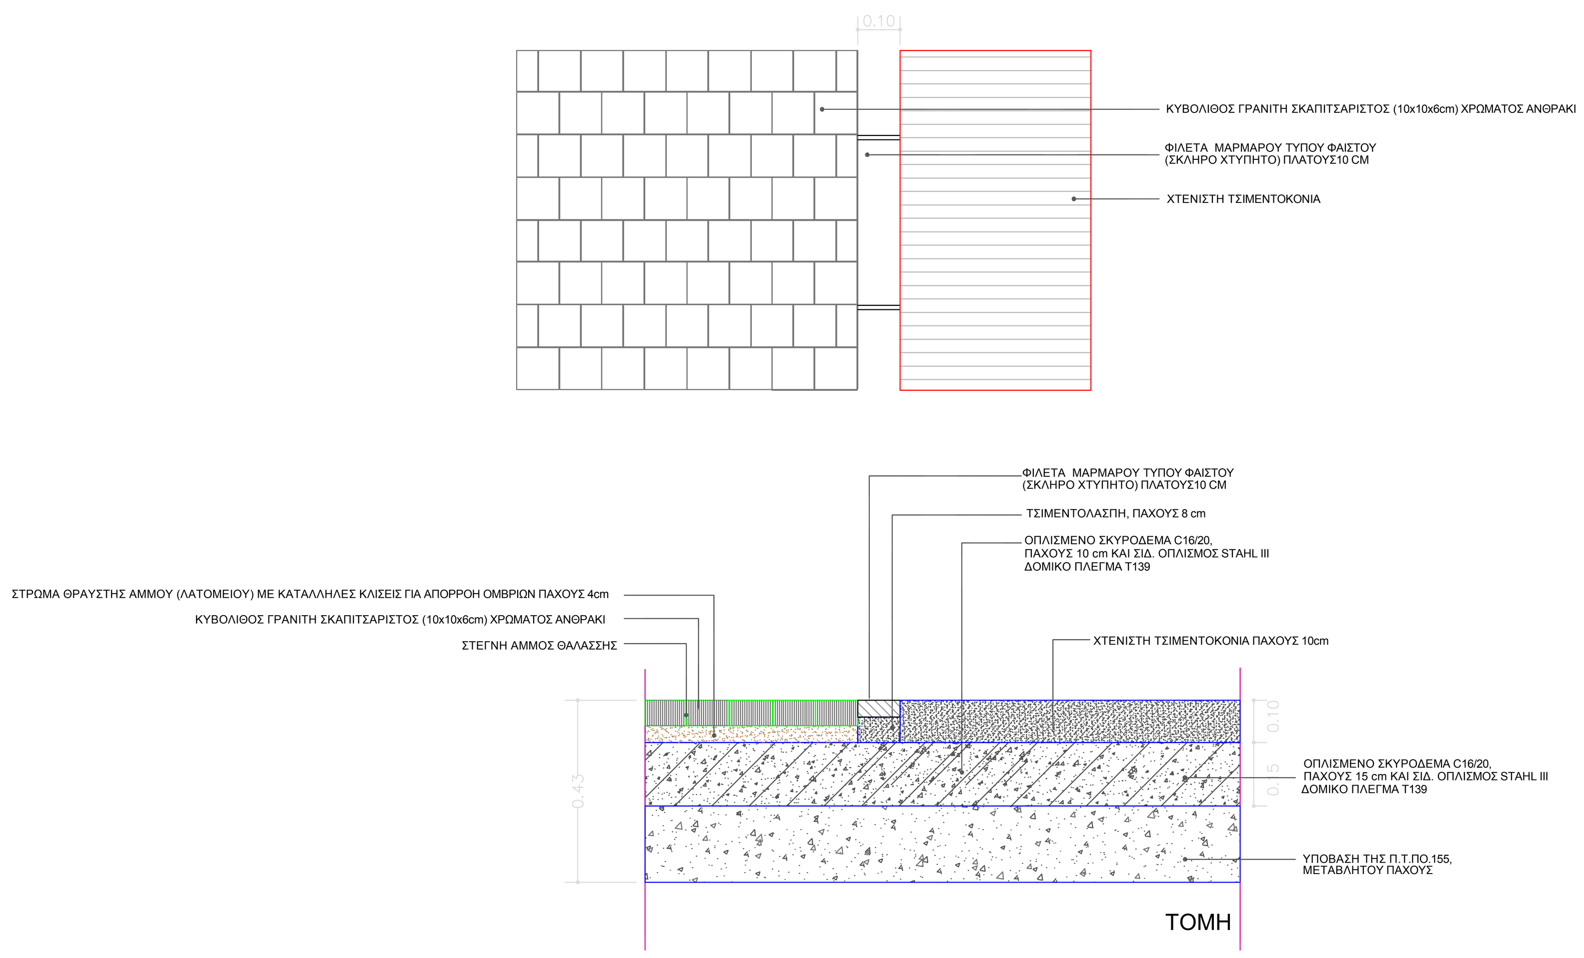

ΛΕΠΤΟΜΕΡΕΙΑ ΣΥΝΑΡΜΟΓΗΣ: Λ1
ΚΥΒΟΛΙΘΟΣ-ΦΙΛΕΤΟ-ΧΤΕΝΙΣΤΗ ΤΣΙΜΕΝΤΟΚΟΝΙΑ

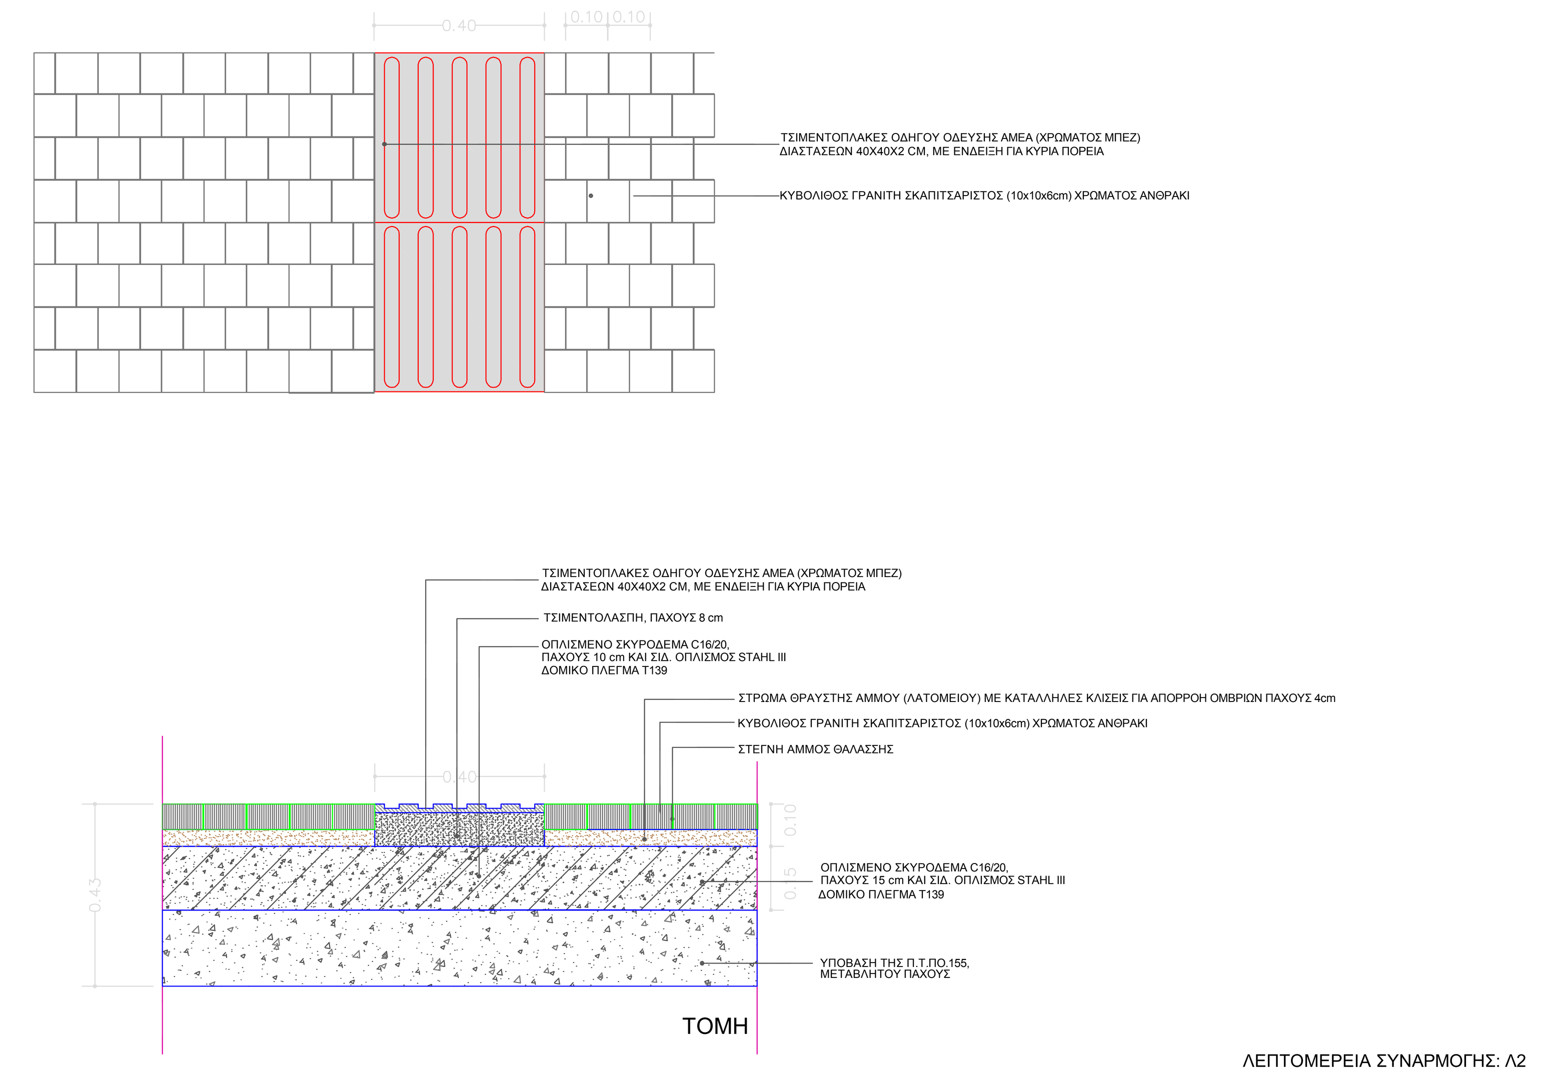

ΛΕΠΤΟΜΕΡΕΙΑ ΣΥΝΑΡΜΟΓΗΣ: Λ2
ΚΥΒΟΛΙΘΟΣ-ΠΛΑΚΑ ΑΜΕΑ-ΚΥΒΟΛΙΘΟΣ

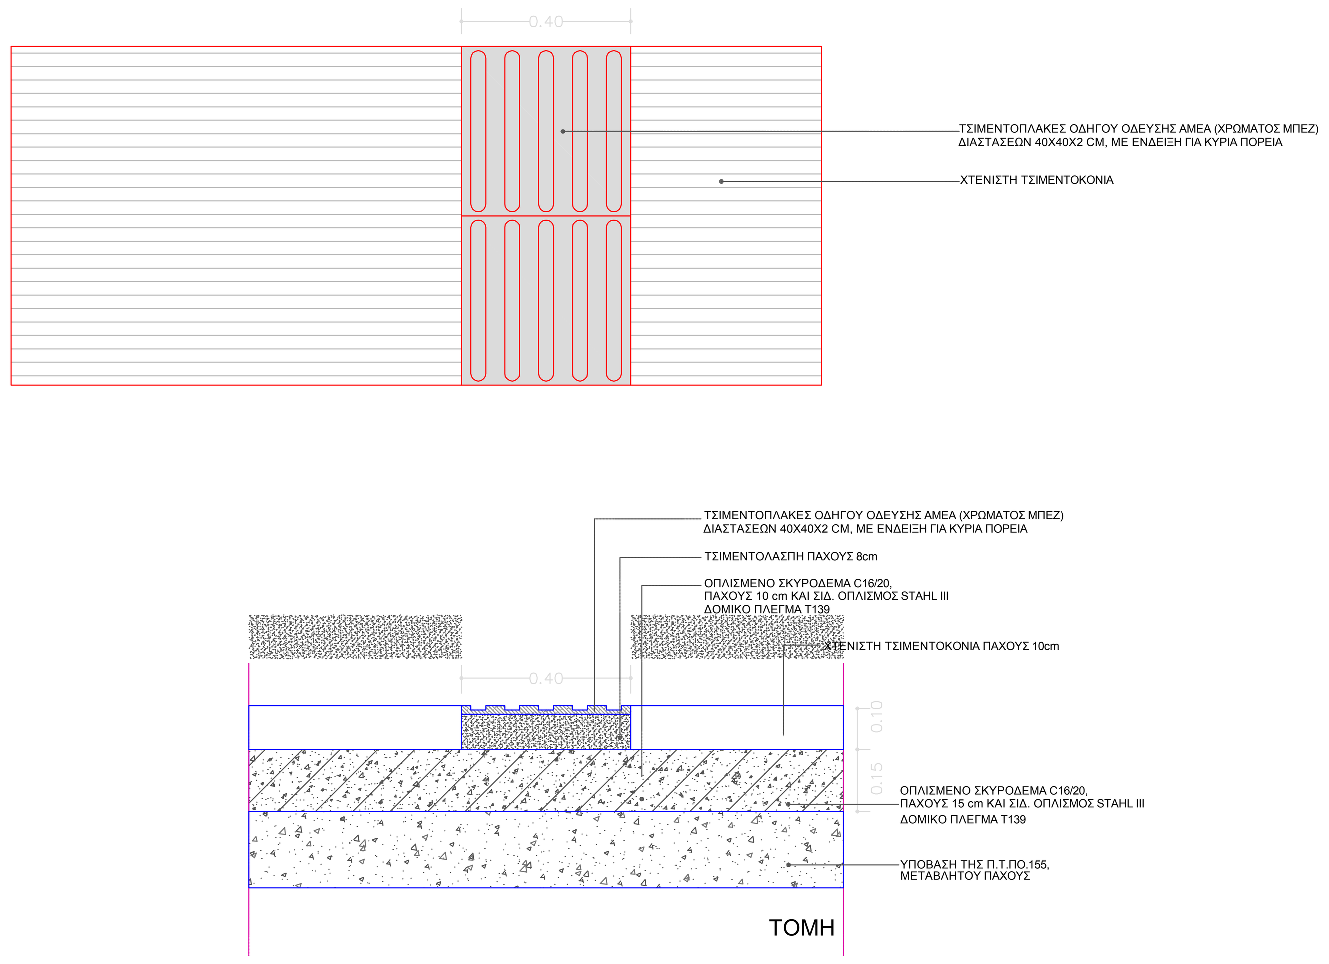

ΛΕΠΤΟΜΕΡΕΙΑ ΣΥΝΑΡΜΟΓΗΣ: Λ3
ΧΤΕΝΙΣΤΗ ΤΣΙΜΕΝΤΟΚΟΝΙΑ-ΠΛΑΚΑ ΑΜΕΑ-ΧΤΕΝΙΣΤΗ ΤΣΙΜΕΝΤΟΚΟΝΙΑ

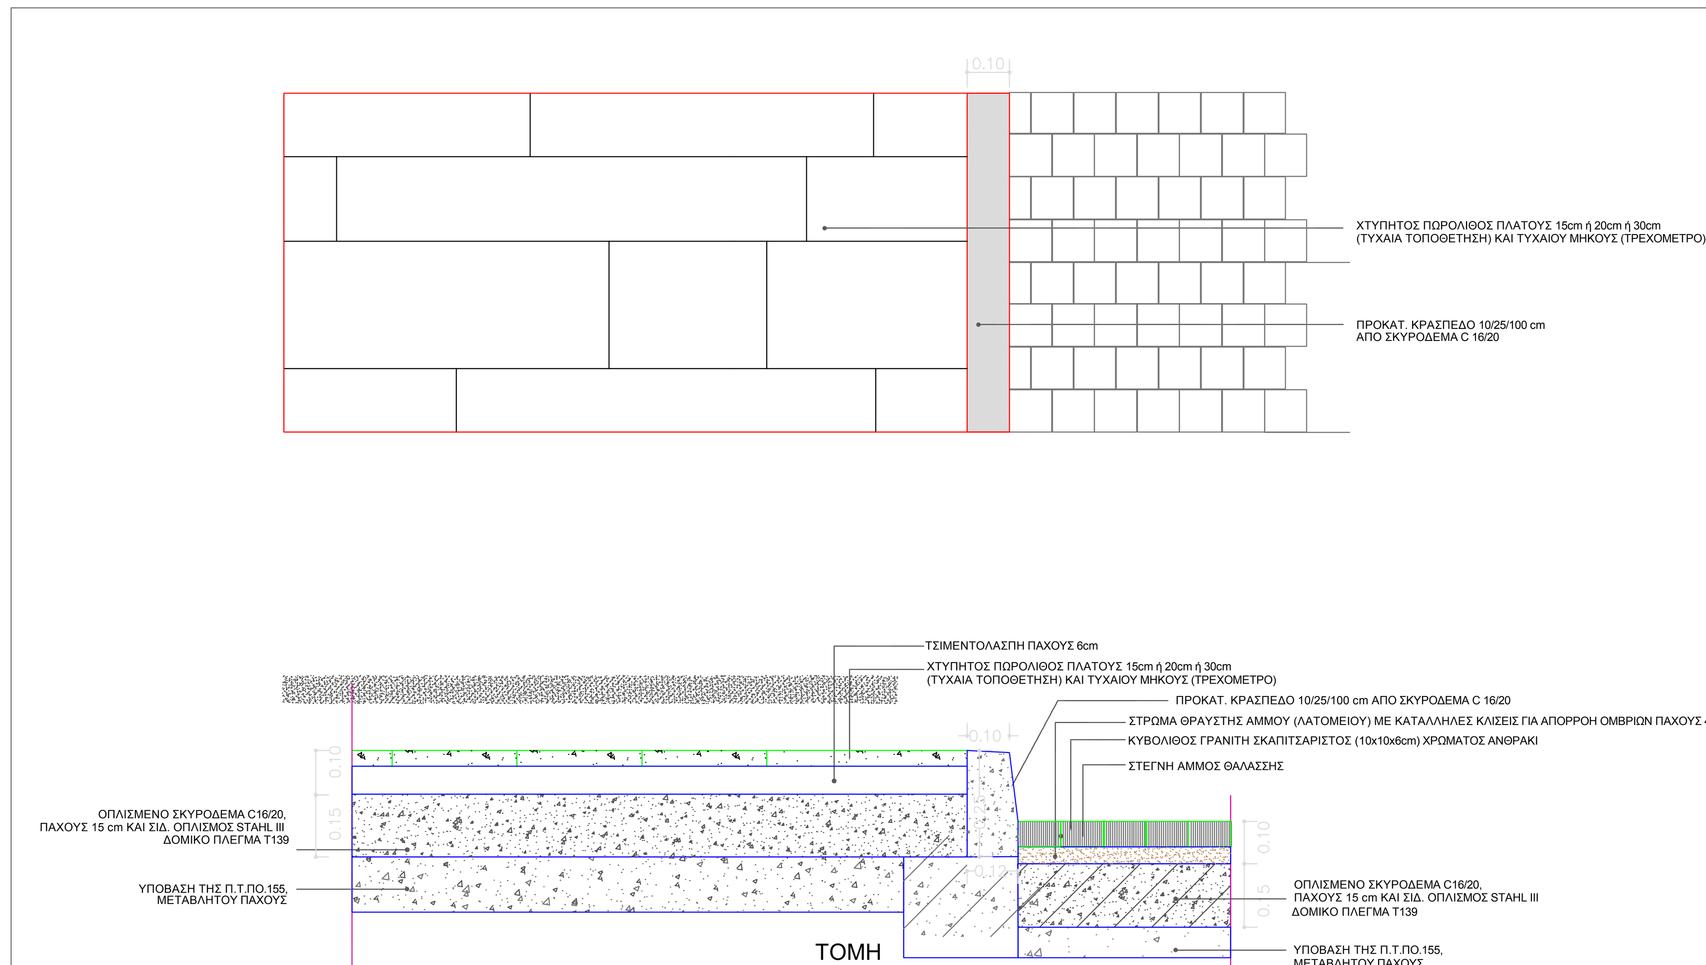

ΛΕΠΤΟΜΕΡΕΙΑ ΣΥΝΑΡΜΟΓΗΣ: Λ4
ΧΤΥΠΗΤΟΣ ΠΩΡΟΛΙΘΟΣ-ΠΡΟΚΑΤ ΚΡΑΣΠΕΔΟ ΠΕΖΟΔΡΟΜΙΟΥ-ΚΥΒΟΛΙΘΟΣ

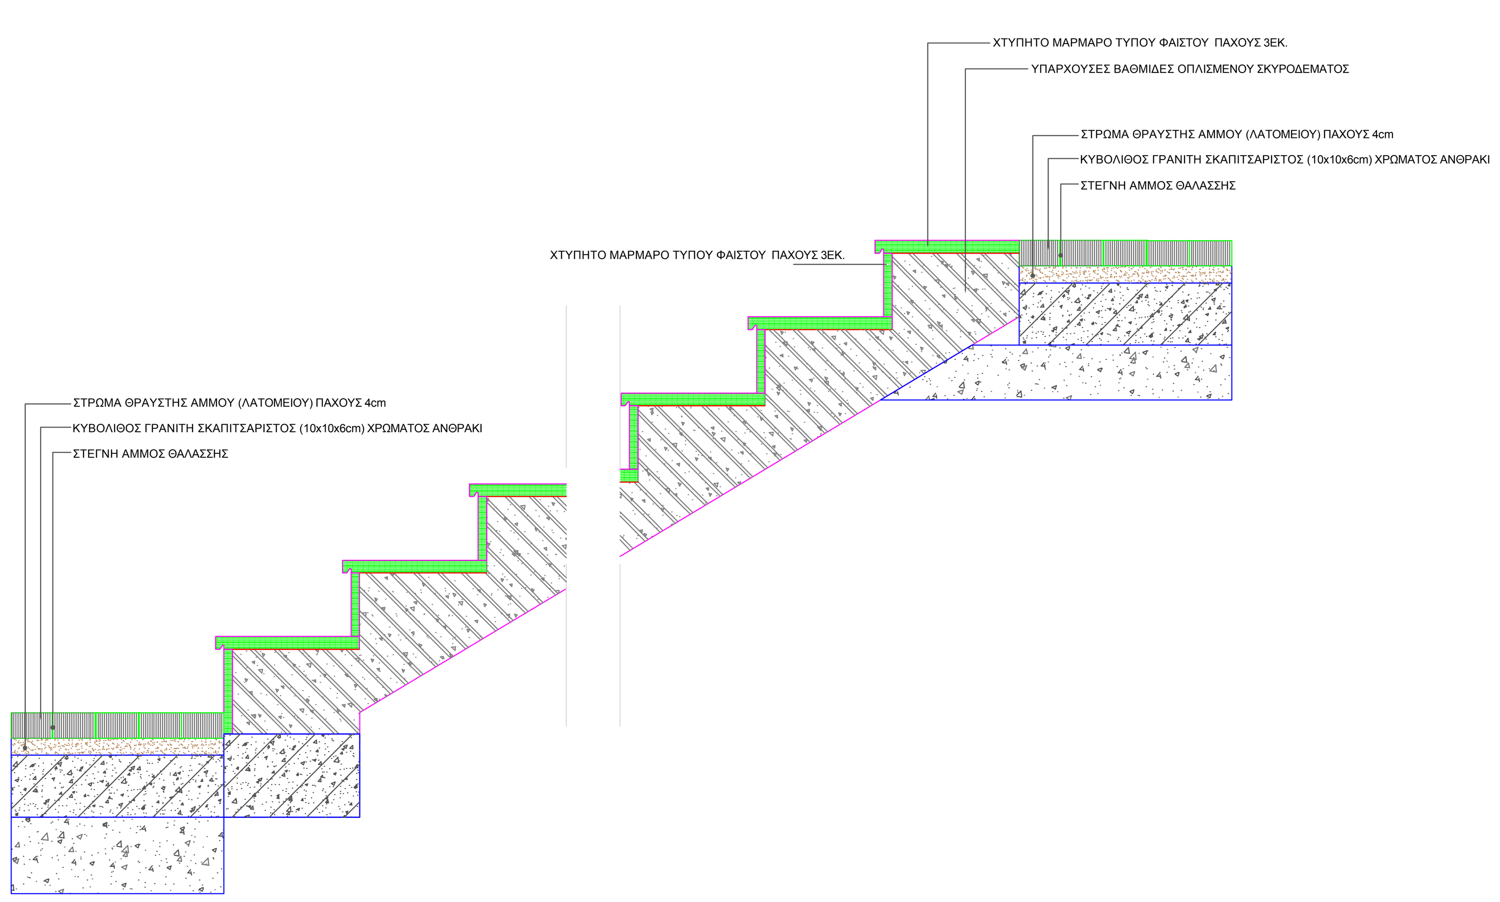

ΛΕΠΤΟΜΕΡΕΙΑ ΣΥΝΑΡΜΟΓΗΣ: Λ5
ΚΥΒΟΛΙΘΟΣ-ΕΠΙΣΤΡΩΣΗ ΣΚΑΛΑΣ ΜΕ ΧΤΥΠΗΤΟ ΜΑΡΜΑΡΟ ΤΥΠΟΥ ΦΑΙΣΤΟΥ-ΚΥΒΟΛΙΘΟΣ

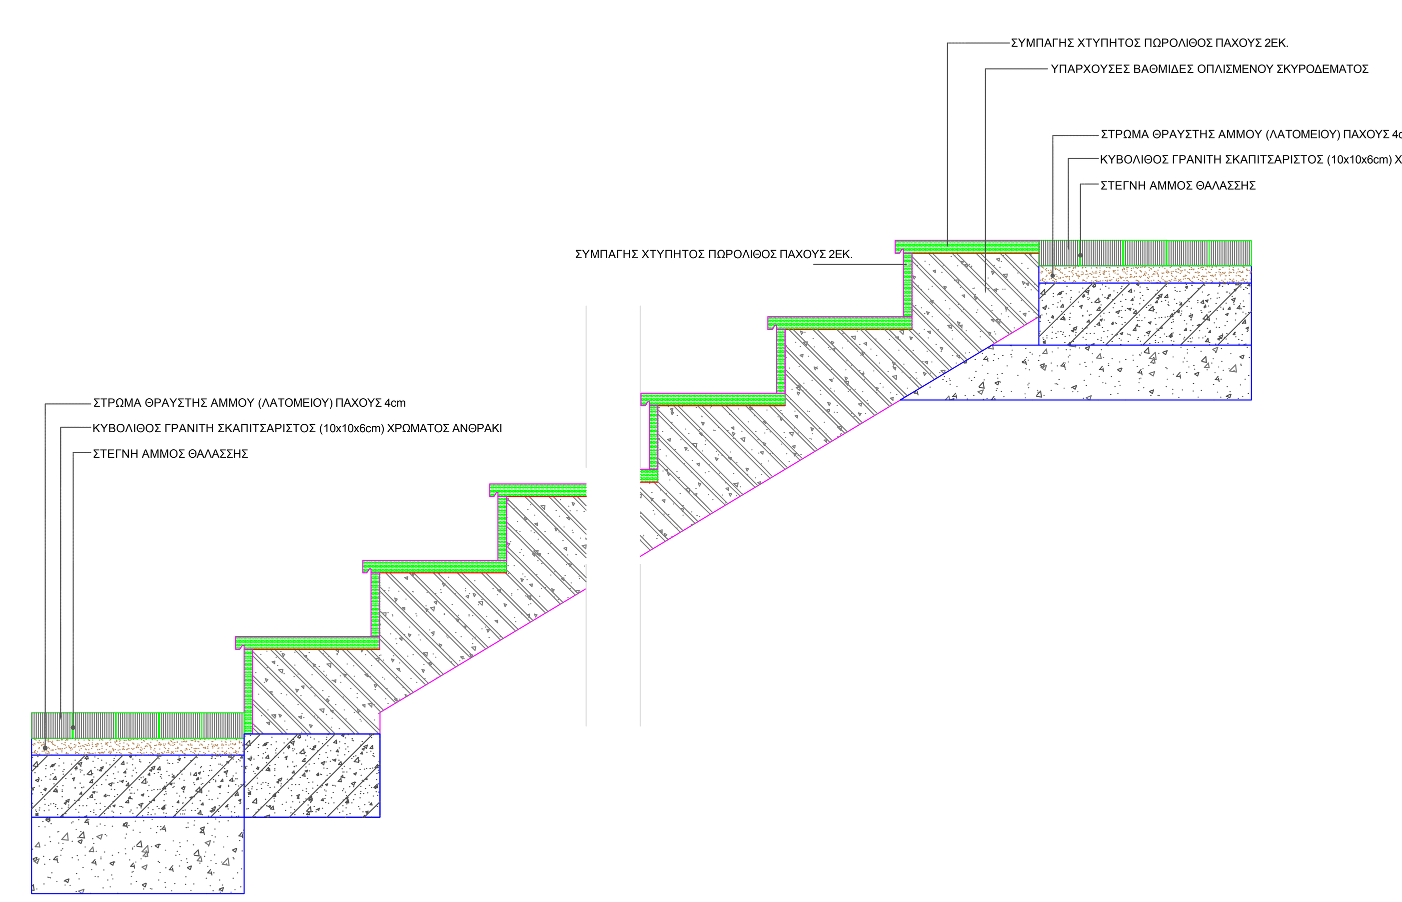

ΛΕΠΤΟΜΕΡΕΙΑ ΣΥΝΑΡΜΟΓΗΣ: Λ6
ΚΥΒΟΛΙΘΟΣ-ΕΠΙΣΤΡΩΣΗ ΣΚΑΛΑΣ ΜΕ ΧΤΥΠΗΤΟ ΠΩΡΟΛΙΘΟ-ΚΥΒΟΛΙΘΟΣ

ΕΡΓΟΔΟΤΗΣ:
ΔΗΜΟΣ ΗΡΑΚΛΕΙΟΥ ΚΡΗΤΗΣ

ΑΝΑΠΛΑΣΗ ΚΕΝΤΡΙΚΗΣ ΠΛΑΤΕΙΑΣ ΑΝΑΛΗΨΕΩΣ ΚΑΙ ΔΙΚΤΥΟΥ ΠΕΖΟΔΡΟΜΩΝ

ΜΕΛΕΤΗ: ΑΡΧΙΤΕΚΤΟΝΙΚΗ

ΘΕΜΑ ΣΧΕΔΙΟΥ: ΚΑΤΑΣΚΕΥΑΣΤΙΚΕΣ ΛΕΠΤΟΜΕΡΕΙΕΣ

ΑΡΙΘΜΟΣ ΣΧΕΔΙΟΥ: Λ 1 - Λ 6

ΚΛΙΜΑΚΑ: 1: 10

ΑΝΑΔΟΧΟΙ:

ΓΙΩΡΓΗΣ ΠΕΤΡΑΚΗΣ
Αρχιτέκτονας Μηχανικός, Χωροτάκτης
Εκπρόσωπος Μελετητών

ΙΩΑΝΝΗΣ ΓΙΑΝΝΑΚΟΥΔΑΚΗΣ
Μηχανολόγος Μηχανικός
Αναπληρωτής Εκπρόσωπος Μελετητών

ΣΤΑΜΑΤΑΚΗ ΑΝΝΑ
Χημικός Μηχανικός

ΚΡΕΜΜΥΔΑΣ ΑΛΕΞΑΝΔΡΟΣ
Γεωπόνος

ΕΙΔΙΚΟΣ ΣΥΝΕΡΓΑΤΗΣ:

ΤΣΑΠΑΛΗΣ ΑΝΤΩΝΗΣ
Ηλεκτρολόγος Μηχανικός

ΤΡΟΠΟΠΟΙΗΣΗ ΜΕΛΕΤΗΣ

ΔΗΜΟΣ ΗΡΑΚΛΕΙΟΥ ΤΕΧΝΙΚΗ ΥΠΗΡΕΣΙΑ	ΕΝΕΡΓΕΙΑ:	ΟΝΟΜΑΤΕΠΩΝΥΜΟ:	ΗΜΕΡΟΜΗΝΙΑ:	ΥΠΟΓΡΑΦΗ:
	ΤΡΟΠΟΠΟΙΗΘΗΚΕ Ο Συντάκτης			
	ΘΕΩΡΗΘΗΚΕ Ο Διευθυντής			
	ΕΓΚΡΙΤΙΚΗ ΑΠΟΦΑΣΗ			

ΗΡΑΚΛΕΙΟ - 2013