

Τ Ε Χ Ν Ι Κ Η Ε Κ Θ Ε Σ Η

Έγγραφο Δήμου-Φορέα: Έργο: Κωδ.Προϋπ/σμου:	Μεταφορά λυόμενων Σχολικών Αιθουσών Κ.Α 15.6414.001
---	--

Περιγραφή:

Με την παρούσα μελέτη προβλέπεται η ανάθεση με πρόχειρο διαγωνισμό, της παροχής υπηρεσιών των λυόμενων αιθουσών που βρίσκονται στο προαύλιο χώρο του 6-44 Δημοτικού Σχολείου (Απέναντι από την Κεντρική Πύλη του Λιμένα Ηρακλείου).

Οι λυόμενες αίθουσες θα μεταφερθούν και θα τοποθετηθούν σε διάφορα σημεία εντός των διοικητικών ορίων του Δήμου Ηρακλείου, ύστερα από υπόδειξη της αρμόδιας υπηρεσίας. Συγκεκριμένα θα μεταφερθούν όλες οι αίθουσες που βρίσκονται στον προαύλιο χώρο, όπως εμφανίζονται στο συν. Σκαρίφημα.

Η Εργασία περιλαμβάνει:

Α) Την αποσυναρμολόγηση των αιθουσών από το χώρο που βρίσκονται σήμερα από έμπειρους τεχνίτες.

Β) Η τοποθέτηση των κομματιών σε ειδικά οχήματα και η μεταφορά τους σε σημεία που θα υποδειχθούν από την Υπηρεσία.

Γ) Η Επανασυναρμολόγηση των αιθουσών στον τόπο μεταφοράς τους.


ΘΕΩΡΗΘΗΚΕ
Ηράκλειο 30/10/2013
Ο Προϊστάμενος ΔΙΕΥΘΥΝΣΗΣ
ΣΥΝΤΗΡΗΣΗΣ & ΑΥΤΕΠΙΣΤΑΣΙΑΣ

Ηράκλειο 30/10/2013
Οι Συντάξαντες

ΛΑΣΗΘΙΩΤΑΚΗΣ ΜΙΧΑΛΗΣ

Κοκοσάλης Μανώλης

6^ο & 44^ο Δημοτ. Σχολεία

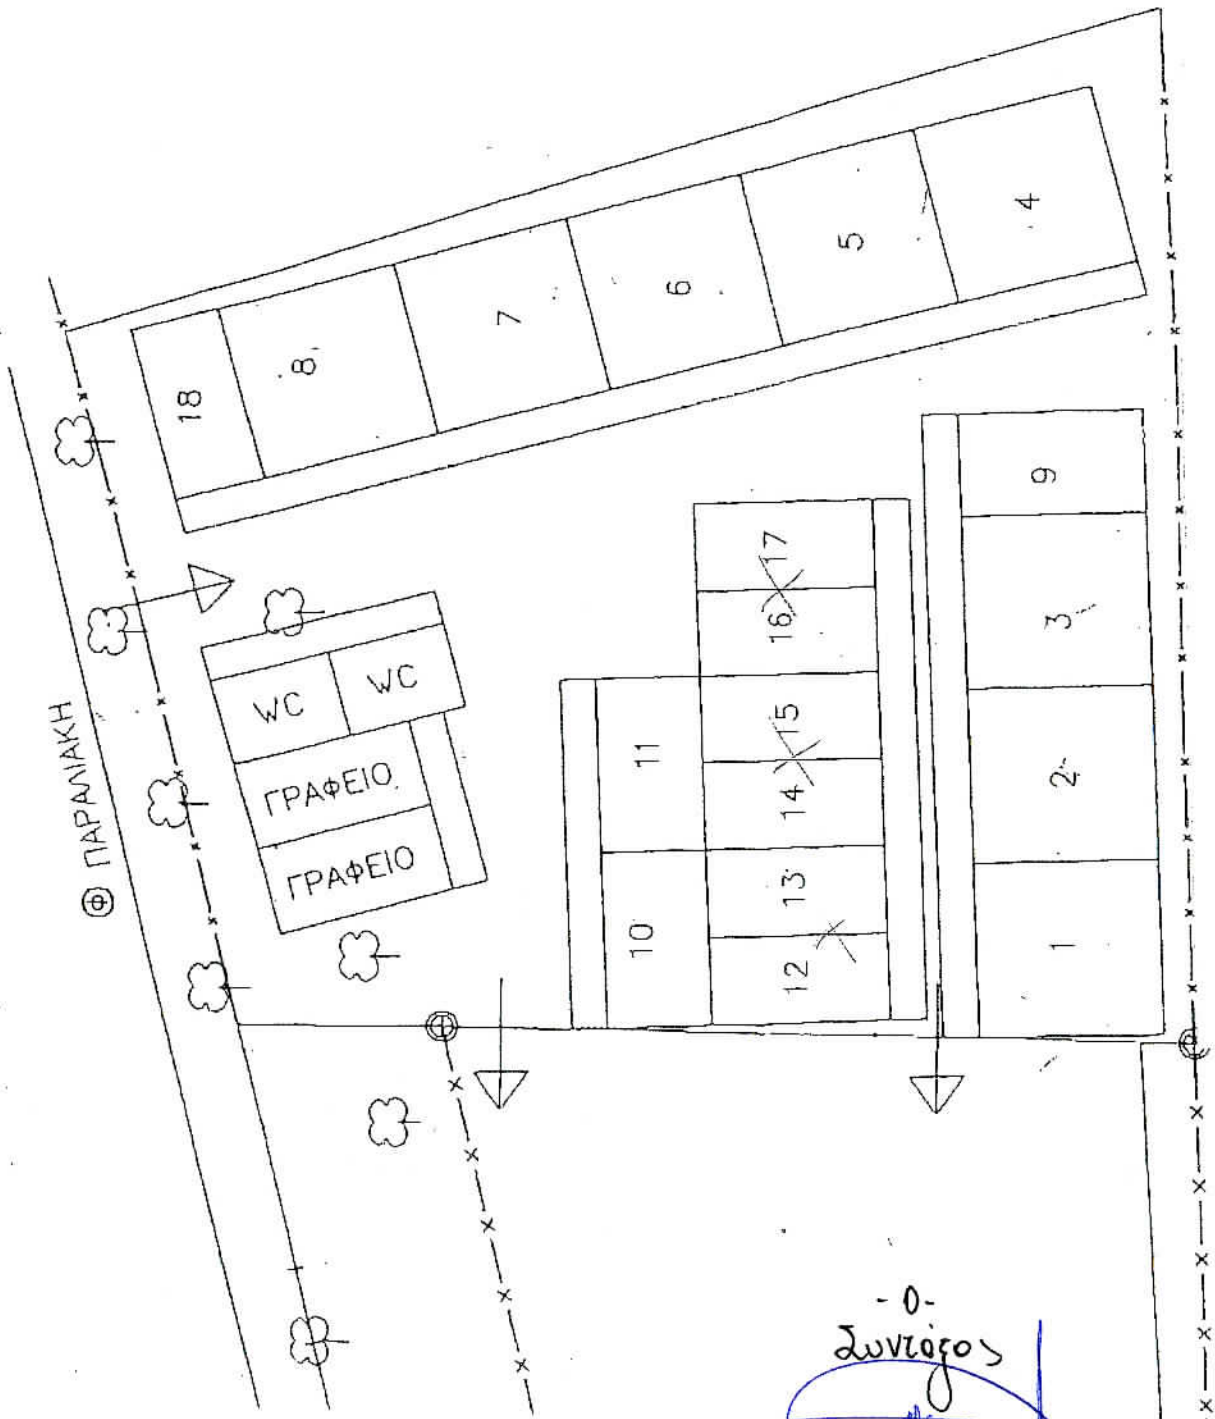

- 0 -

Συντάκτης



Κοκοσάλης Γ. Μανώλης
Πολιτικός Μηχανικός
Δήμου Ηρακλείου