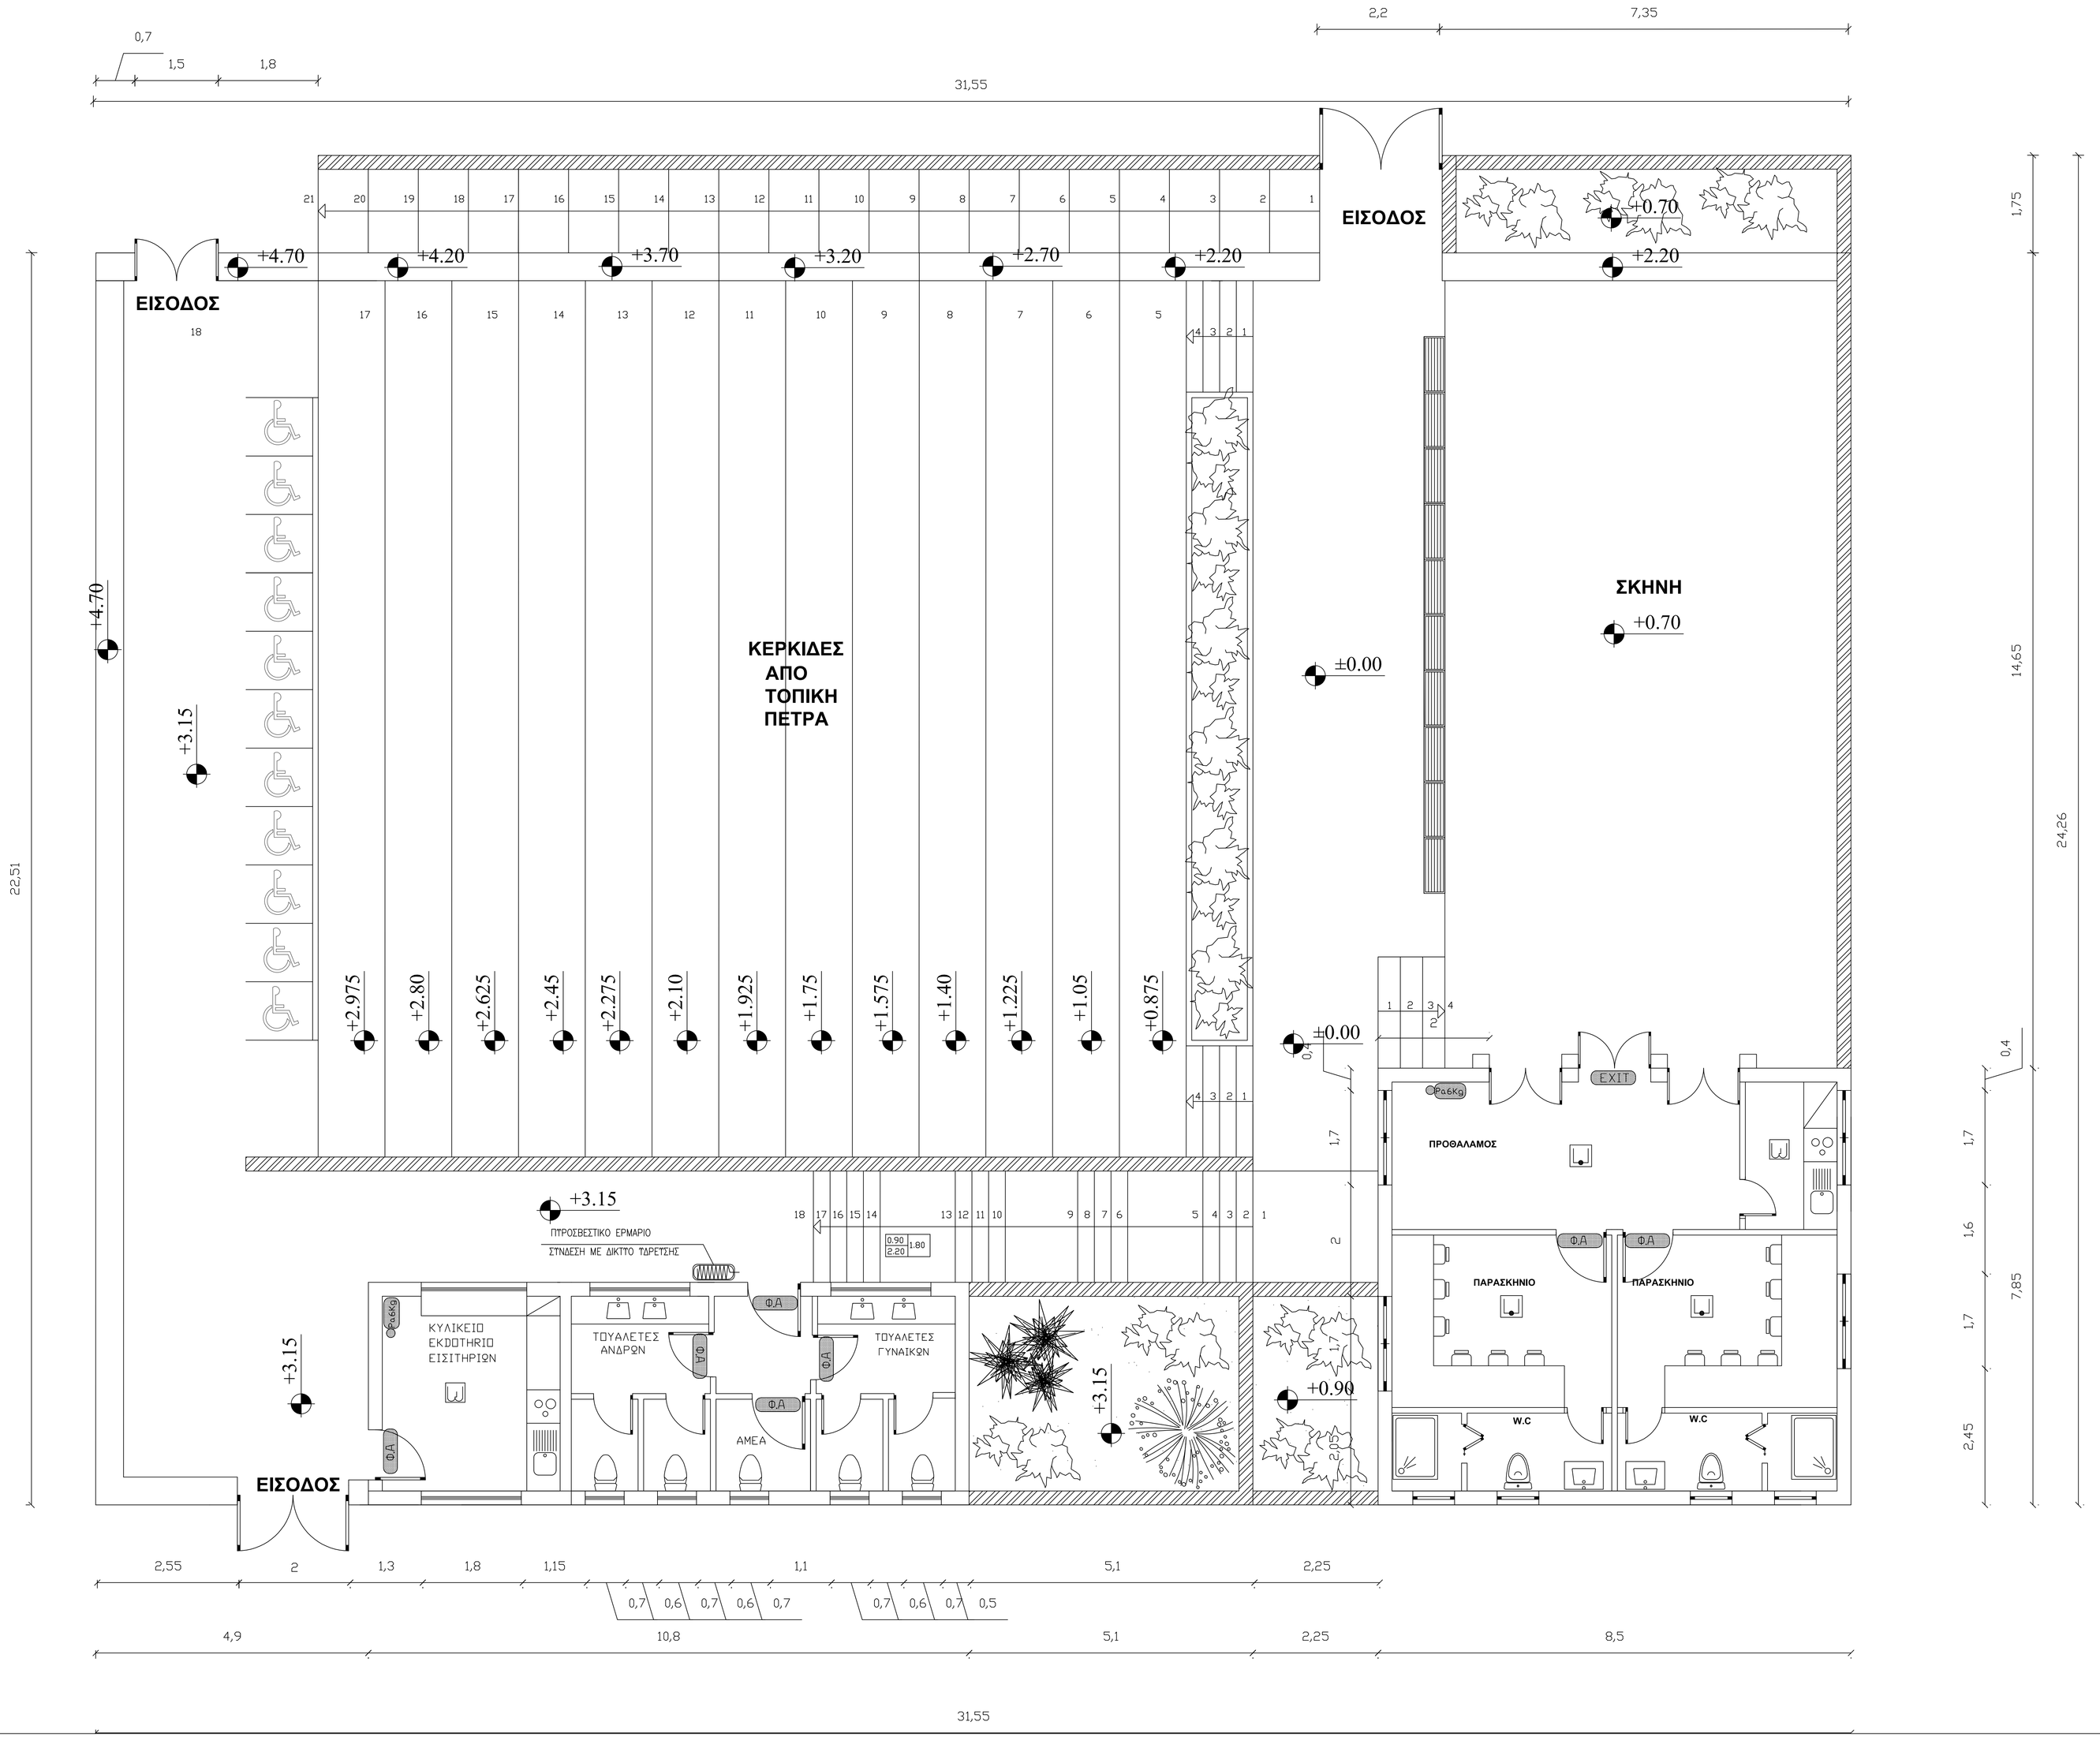

ΥΠΟΜΝΗΜΑ

- ΦΑ — Φωτισμος ασφαλειας - Σημανση
- EXIT — Φωτεινη πινακιδα
- Φορητος πυροσβεστηρας
- Θερμοδιαφορικος ανιχνευτης
- Οπτοηλεκτρονικος ανιχνευτης
- Πυροσβεστικο Ερμαριο

ΔΗΜΟΣ ΗΡΑΚΛΕΙΟΥ

ΚΑΤΑΣΚΕΥΗ ΑΝΟΙΚΤΟΥ ΘΕΑΤΡΟΥ
ΤΟΠΙΚΗΣ ΚΟΙΝΟΤΗΤΑΣ ΚΑΤΩ ΑΣΙΤΩΝ

ΜΕΛΕΤΗΤΗΣ

ΚΑΤΗΓΟΡΙΑ ΜΕΛΕΤΗΣ	ΜΗΧΑΝΟΛΟΓΙΚΗ	ΣΕΠΤΕΜΒΡΙΟΣ 2012
ΤΥΠΟΣ ΜΕΛΕΤΗΣ	ΜΕΛΕΤΗ ΕΦΑΡΜΟΓΗΣ	

ΘΕΜΑ ΣΧΕΔΙΟΥ ΚΑΤΟΨΕΙΣ
ΕΝΕΡΓΗΤΙΚΗ ΠΥΡΑΣΦΑΛΕΙΑ

ΑΡ.ΣΧΕΔΙΟΥ ΠΕ.1

ΚΛΙΜΑΚΑ 1:50