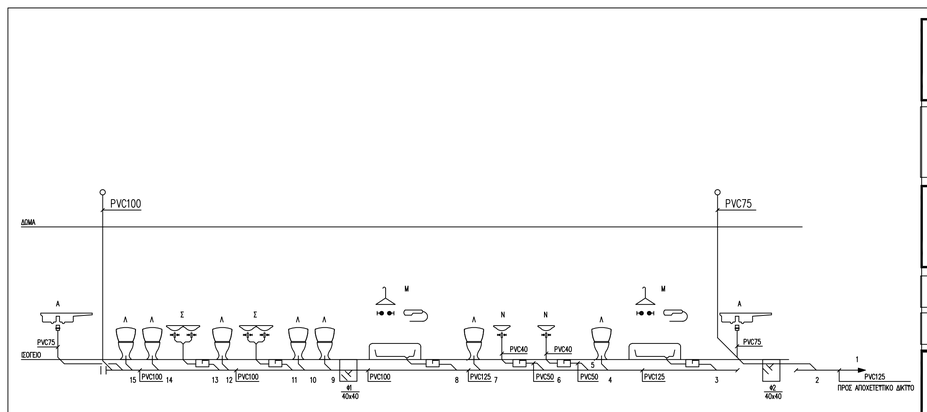

ΔΗΜΟΣ ΗΡΑΚΛΕΙΟΥ

ΚΑΤΑΣΚΕΥΗ ΑΝΟΙΚΤΟΥ ΠΟΛΙΤΙΣΤΙΚΟΥ ΚΕΝΤΡΟΥ
ΤΟΠΙΚΗΣ ΚΟΙΝΟΤΗΤΑΣ ΑΓΙΟΥ ΣΥΛΛΑ

ΜΕΛΕΤΗΤΗΣ	ΑΛΜΠΑΝΤΑΚΗΣ ΔΗΜΗΤΡΗΣ ΜΗΧΑΝΟΛΟΓΟΣ ΜΗΧΑΝΙΚΟΣ
ΚΑΤΗΓΟΡΙΑ ΜΕΛΕΤΗΣ	ΜΗΧΑΝΟΛΟΓΙΚΗ
ΤΥΠΟΣ ΜΕΛΕΤΗΣ	ΜΕΛΕΤΗ ΕΦΑΡΜΟΓΗΣ
ΣΕΠΤΕΒΡΙΟΣ 2012	
ΘΕΜΑ ΣΧΕΔΙΟΥ	ΚΑΤΑΚΟΡΥΦΟ ΔΙΑΓΡΑΜΜΑ ΑΠΟΧΕΤΕΥΣΗΣ
ΑΡ.ΣΧΕΔΙΟΥ	ΑΠ.2
ΚΛΙΜΑΚΑ	1:50

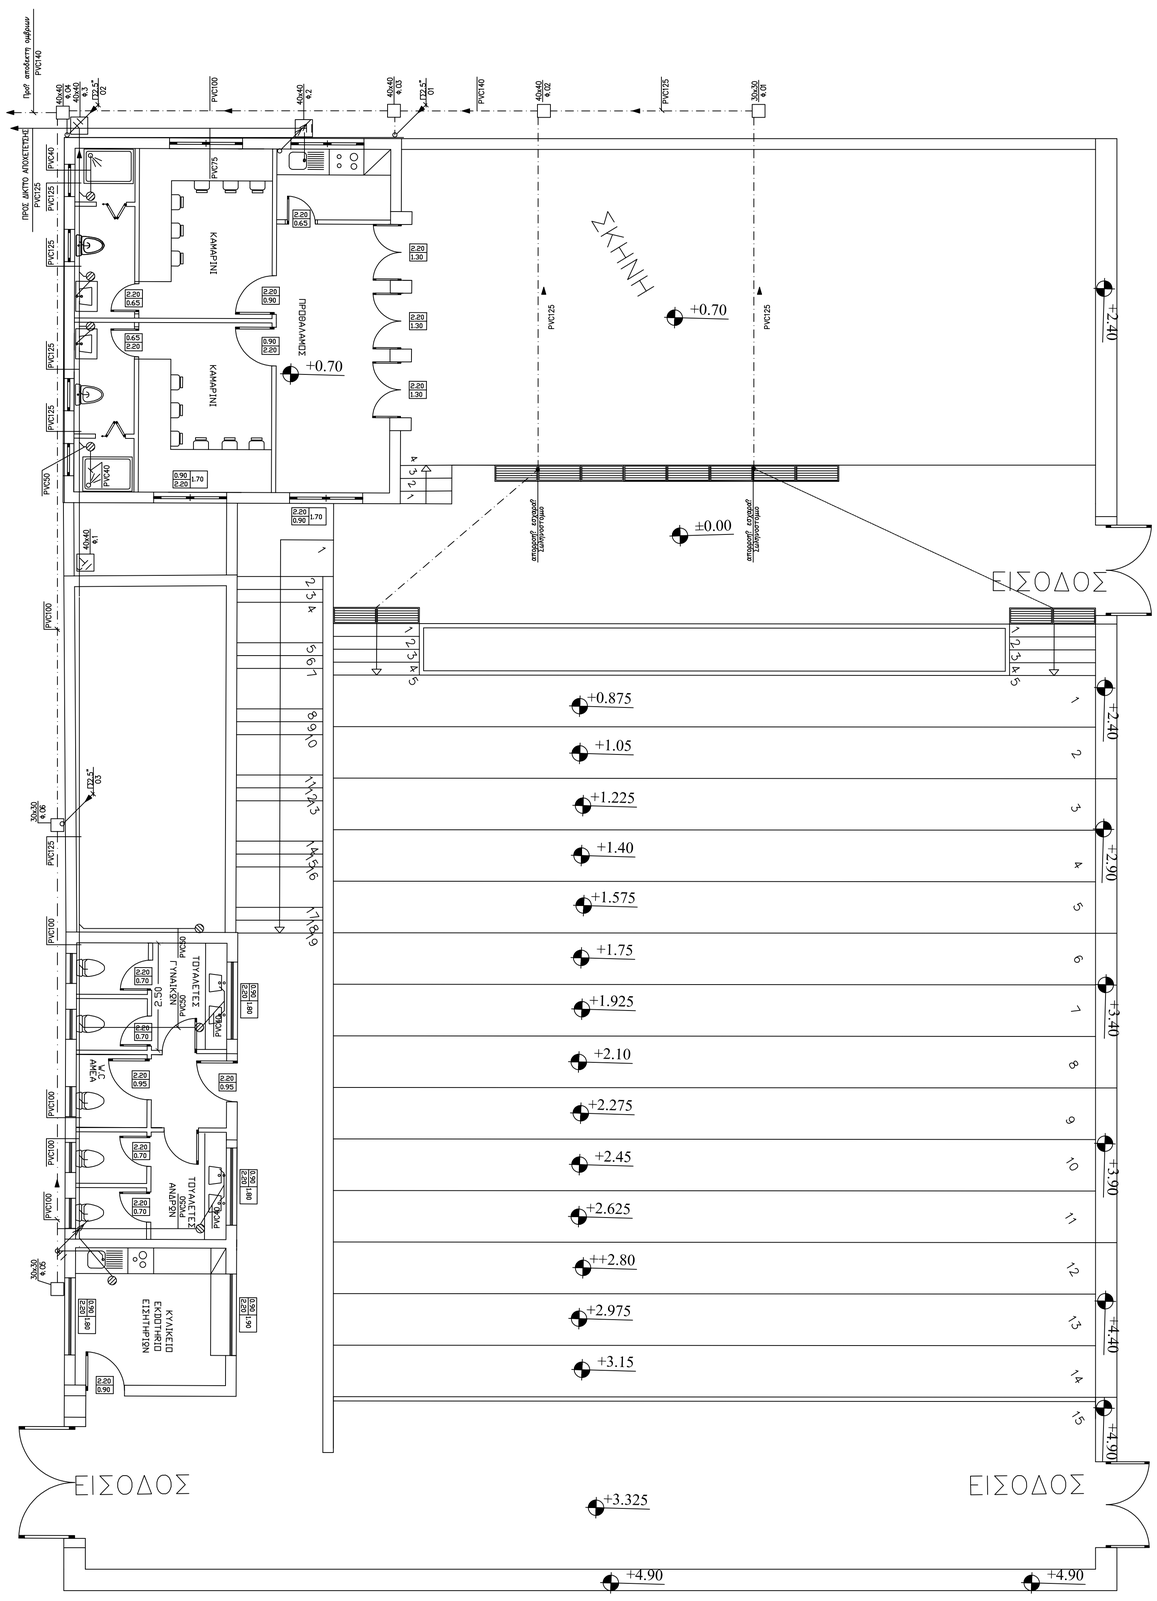

ΔΗΜΟΣ ΗΡΑΚΛΕΙΟΥ

ΚΑΤΑΣΚΕΥΗ ΑΝΟΙΚΤΟΥ ΠΟΛΙΤΙΣΤΙΚΟΥ ΚΕΝΤΡΟΥ
ΤΟΠΙΚΗΣ ΚΟΙΝΟΤΗΤΑΣ ΑΓΙΟΥ ΣΥΛΛΑ

ΜΕΛΕΤΗΤΗΣ	ΑΛΜΠΑΝΤΑΚΗΣ ΔΗΜΗΤΡΗΣ ΜΗΧΑΝΟΛΟΓΟΣ ΜΗΧΑΝΙΚΟΣ
ΚΑΤΗΓΟΡΙΑ ΜΕΛΕΤΗΣ	ΜΗΧΑΝΟΛΟΓΙΚΗ
ΤΥΠΟΣ ΜΕΛΕΤΗΣ	ΜΕΛΕΤΗ ΕΦΑΡΜΟΓΗΣ
ΣΕΠΤΕΒΡΙΟΣ 2012	
ΘΕΜΑ ΣΧΕΔΙΟΥ	ΑΠΟΧΕΤΕΥΣΗ ΟΡΙΖΟΝΤΙΟΓΡΑΦΙΑ
ΑΡ.ΣΧΕΔΙΟΥ	ΑΠ.2
ΚΛΙΜ.1:50	