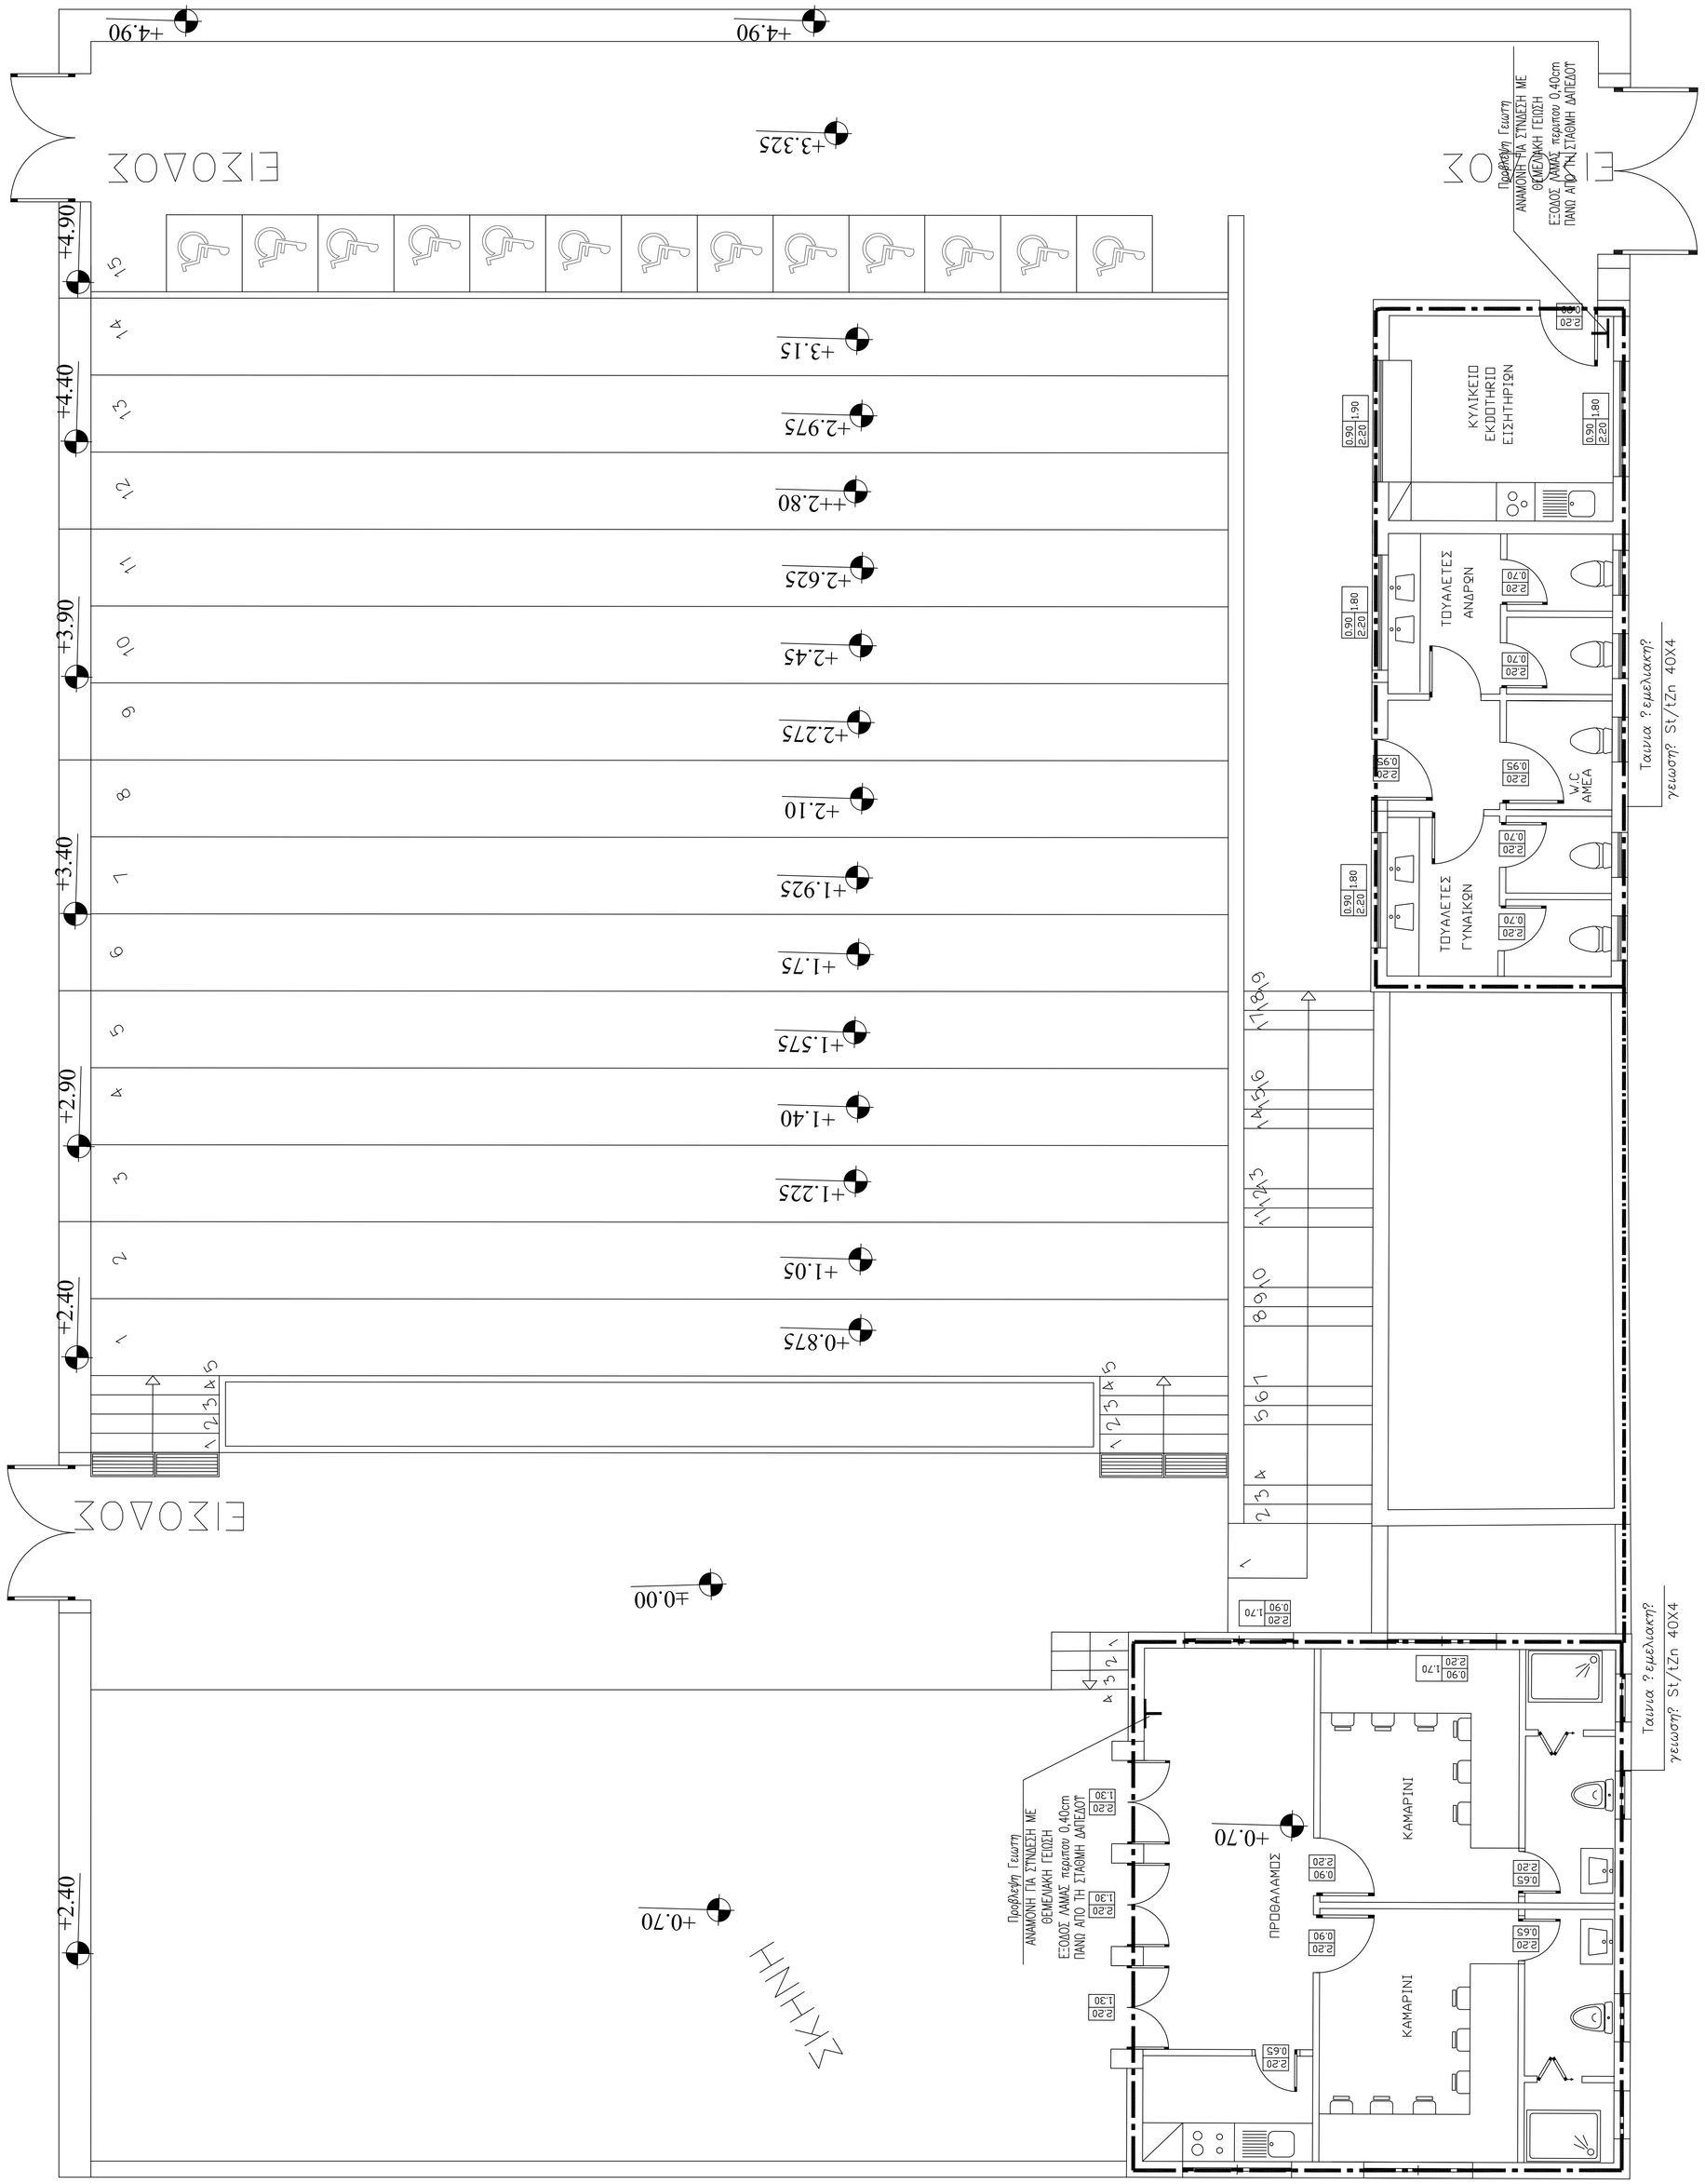

ΔΗΜΟΣ ΗΡΑΚΛΕΙΟΥ

ΚΑΤΑΣΚΕΥΗ ΑΝΟΙΚΤΟΥ ΠΟΛΙΤΙΣΤΙΚΟΥ ΚΕΝΤΡΟΥ ΤΟΠΙΚΗΣ ΚΟΙΝΟΤΗΤΑΣ ΑΓΙΟΥ ΣΥΜΑ

ΜΕΛΕΤΗΤΗΣ ΑΜΜΠΑΝΤΑΚΗΣ ΔΗΜΗΤΡΗΣ
ΜΗΧΑΝΟΛΟΓΟΣ ΜΗΧΑΝΙΚΟΣ

ΚΑΤΗΓΟΡΙΑ ΜΕΛΕΤΗΣ	ΜΗΧΑΝΟΛΟΓΙΚΗ
ΤΥΠΟΣ ΜΕΛΕΤΗΣ	ΜΕΛΕΤΗ ΕΦΑΡΜΟΓΗΣ
ΣΕΠΤΕΒΡΙΟΣ 2012	

ΘΕΜΑ ΣΧΕΔΙΟΥ	ΚΑΤΟΨΕΙΣ ΗΛΕΚΤΡΟΛΟΓΙΚΑ ΙΣΧΥΡΑ
ΑΡ.ΣΧΕΔΙΟΥ	Η.1
ΚΛΙΜΑΚΑ	1:50

ΥΠΟΜΝΗΜΑ

Ταινια ?εμελιακη? γεωυφ?
κοκκινη ?ερμα επιχεσοροπλαστη
(500gr/m2) St/12n 40X4 (160mm2)