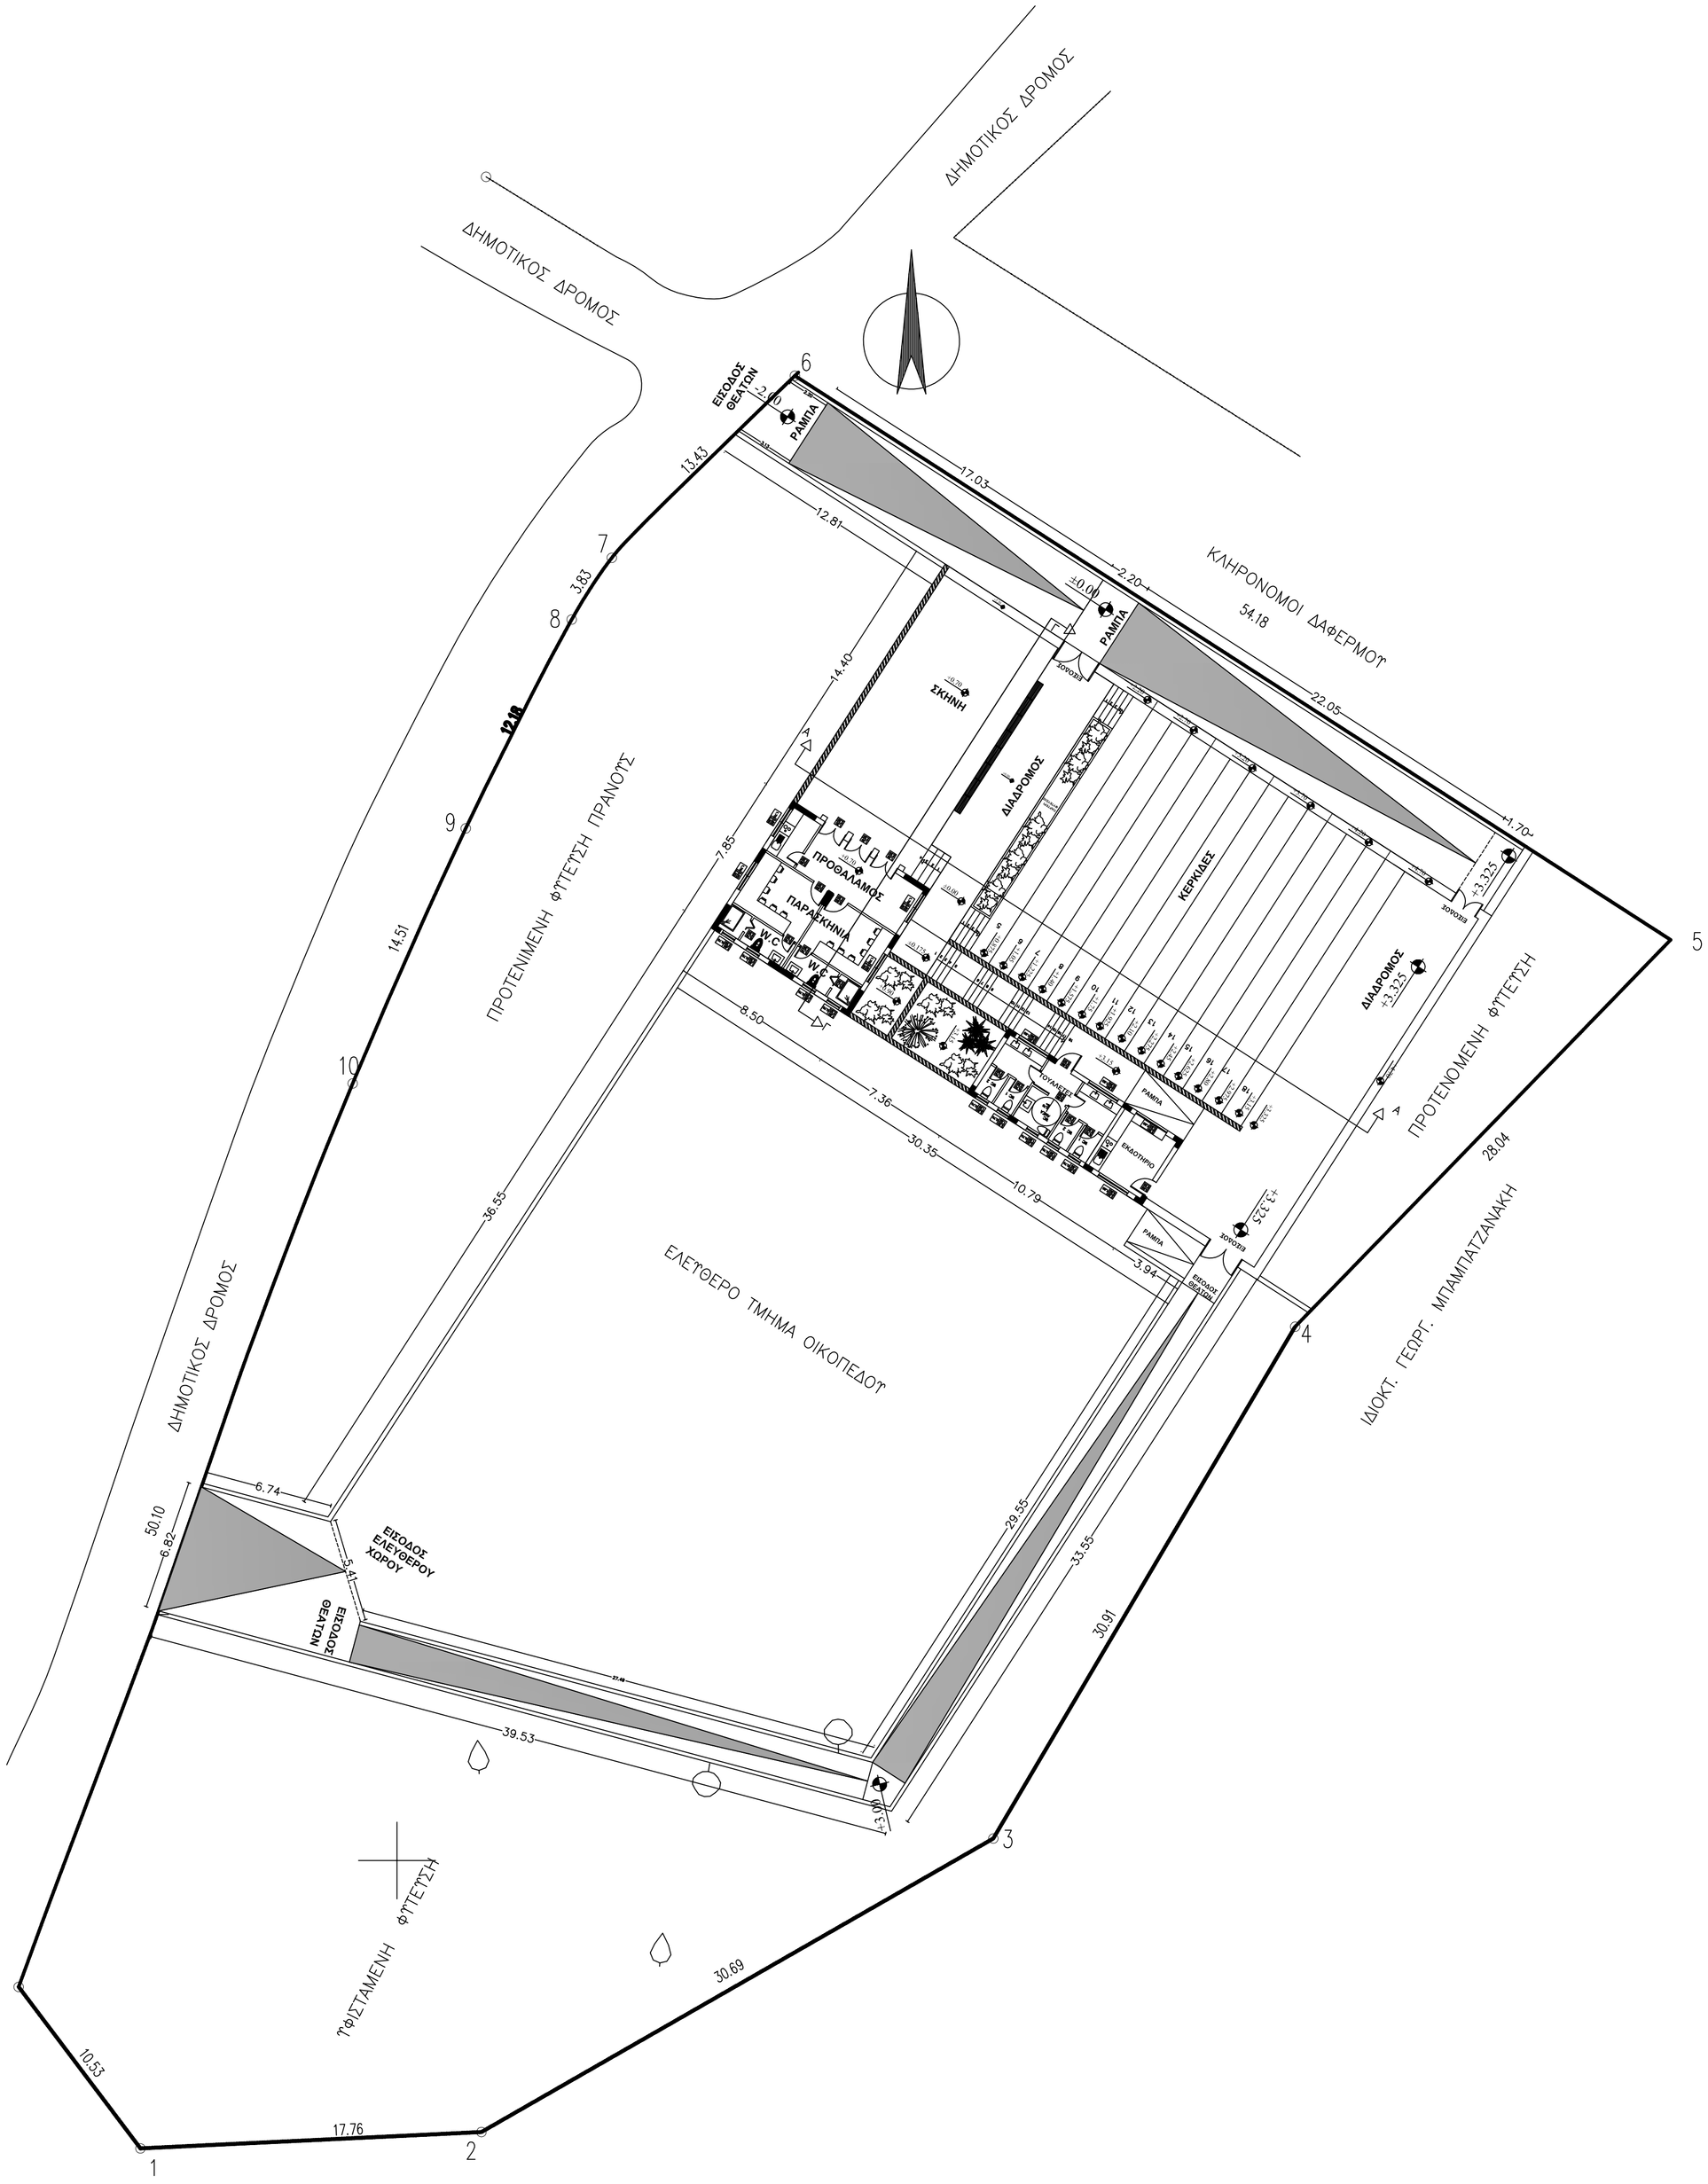

ΔΗΜΟΣ ΗΡΑΚΛΕΙΟΥ

ΚΑΤΑΣΚΕΥΗ ΑΝΟΙΚΤΟΥ ΠΟΛΙΤΙΣΤΙΚΟΥ ΚΕΝΤΡΟΥ
ΤΟΠΙΚΗΣ ΚΟΙΝΟΤΗΤΑΣ ΑΓΙΟΥ ΣΥΛΛΑ

ΜΕΛΕΤΗΤΗΣ	ΣΠΥΡΙΔΑΚΗΣ ΓΙΑΝΝΗΣ ΠΟΛΙΤΙΚΟΣ ΜΗΧΑΝΙΚΟΣ
ΚΑΤΗΓΟΡΙΑ ΜΕΛΕΤΗΣ	ΑΡΧΙΤΕΚΤΟΝΙΚΗ
ΤΥΠΟΣ ΜΕΛΕΤΗΣ	ΜΕΛΕΤΗ ΕΦΑΡΜΟΓΗΣ
ΜΑΡΤΙΟΣ 2013	
ΘΕΜΑ ΣΧΕΔΙΟΥ	ΔΙΑΜΟΡΦΩΣΗ ΠΕΡΙΒΑΛΛΟΝΤΑ ΧΩΡΟΥ
ΑΡ.ΣΧΕΔΙΟΥ	1
ΚΛΙΜΑΚΑ	1:200