

ΔΗΜΟΣ ΗΡΑΚΛΕΙΟΥ
Δ/ΝΣΗ ΤΕΧΝΙΚΩΝ ΕΡΓΩΝ ΚΑΙ ΜΕΛΕΤΩΝ

ΕΡΓΟ: ΑΝΑΠΛΑΣΗ ΚΑΙ ΑΝΑΒΑΘΜΙΣΗ ΔΥΤΙΚΟΥ
ΠΑΡΑΛΙΑΚΟΥ ΜΕΤΩΠΙΟΥ ΗΡΑΚΛΕΙΟΥ ΑΠΟ ΤΑΛΩΣ
ΕΩΣ ΓΙΟΦΥΡΟ -ΚΑΤΑΣΚΕΥΗ ΠΑΙΔΙΚΩΝ ΧΑΡΩΝ
- ΚΙΟΣΚΙΩΝ ΣΤΕΓΑΣΤΡΩΝ

ΘΕΜΑ : ΣΥΝΔΙΑΣΤΙΚΗ ΚΑΤΑΣΚΕΥΗ ΜΕ ΤΡΙΑ ΚΙΟΣΚΙΑ
ΚΑΙ ΠΕΡΤΚΟΛΑ

ΕΙΔΟΣ : ΚΑΤΑΣΚΕΥΑΣΤΙΚΟ
ΑΡΧΙΤΕΚΤΟΝΙΚΑ

ΑΡΙΘΜΟΣ ΣΧΕΔΙΟΥ:

Υ1


ΧΡΟΝΟΣ ΜΕΛΕΤΗΣ: ΟΚΤΩΜΒΡΙΟΣ 2013

ΚΑΙΜΑΚΑ : 1/50

ΜΕΛΕΤΗ

ΕΓΚΡΙΘΗΚΕ

ΘΕΩΡΗΘΗΚΕ

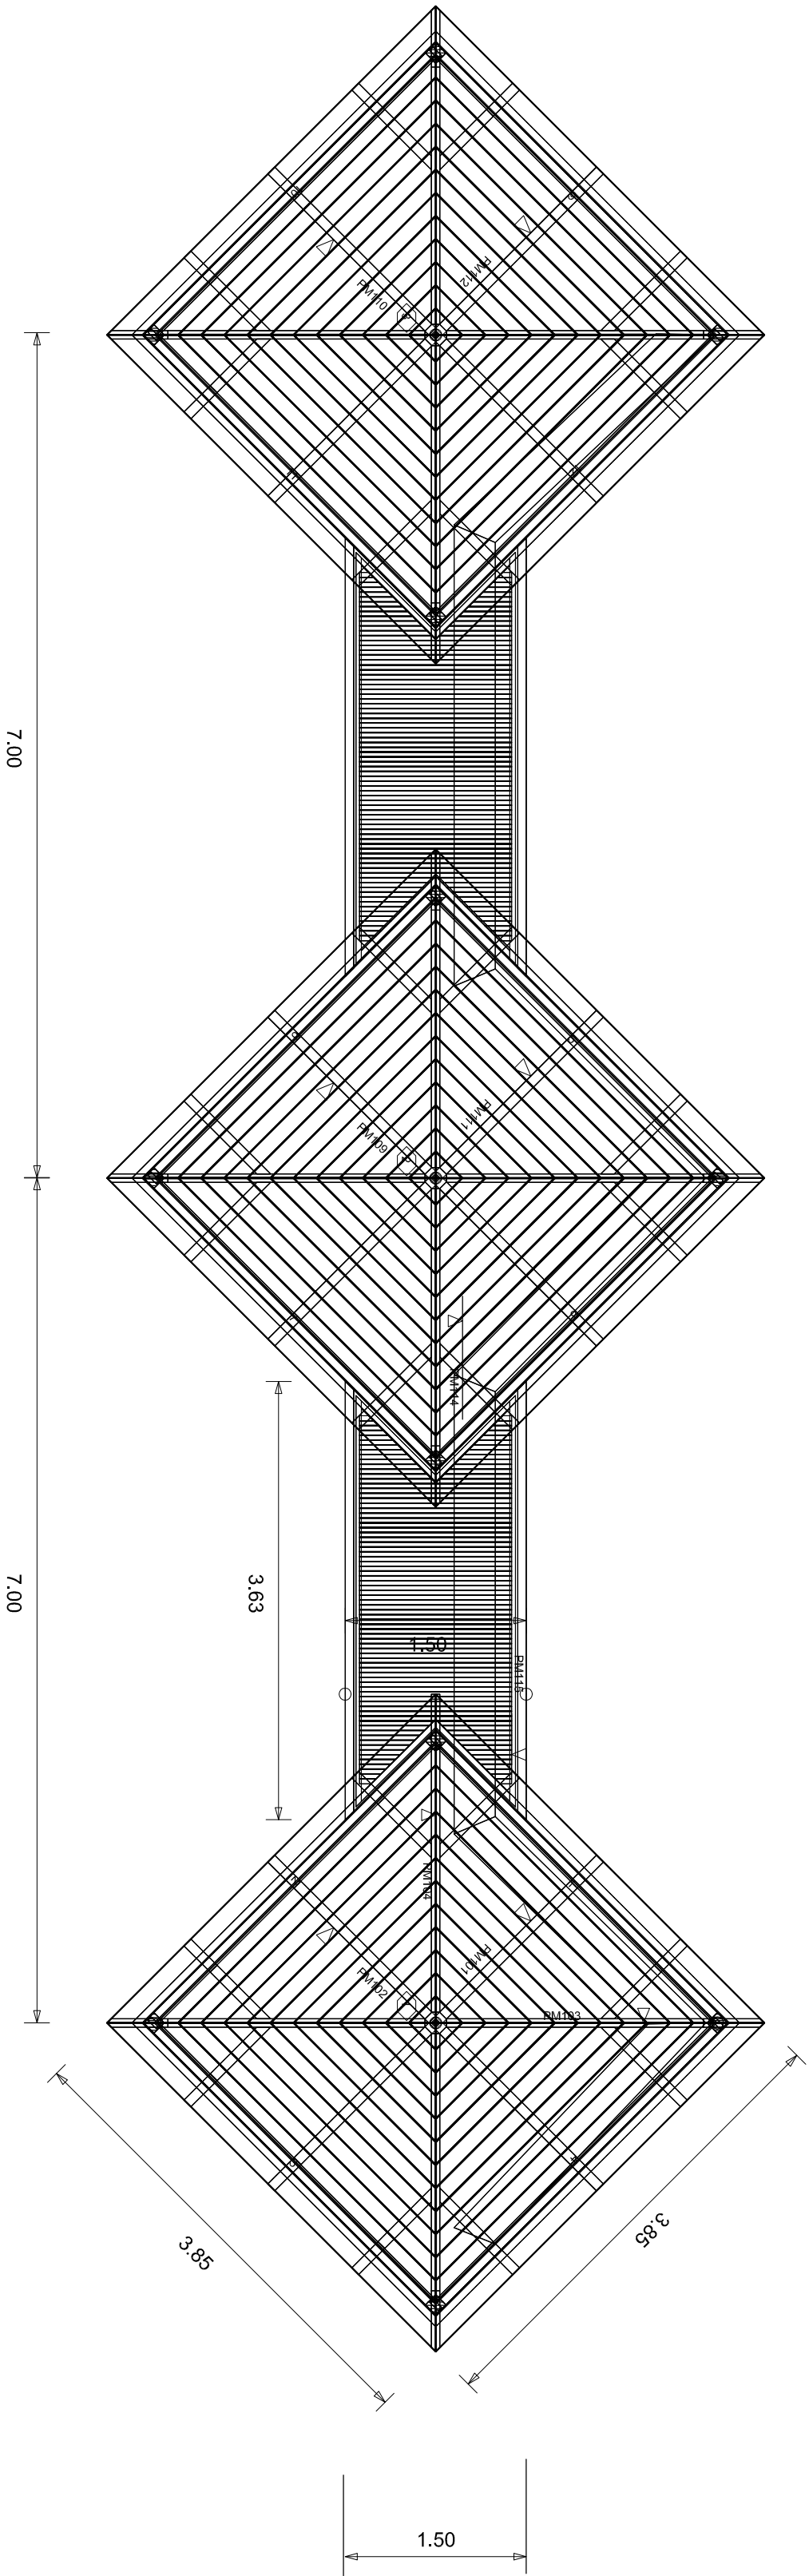

ΚΑΤΩΤΗ ΣΥΝΔΙΑΣΤΙΚΗ ΚΑΤΑΣΚΕΥΗ ΜΕ ΤΡΙΑ ΚΙΟΣΚΙΑ
ΚΑΙ ΜΕ ΑΝΑΡΩΜΟ ΕΠΙΚΑΥΜΜΕΝΟ ΜΕ ΚΑΘΑΛΗΤΗ ΠΕΡΤΚΟΛΑ