



ΤΟΜΗ ΠΕΡΙΚΟΛΑΣ ΜΕ ΙΣΤΙΑ

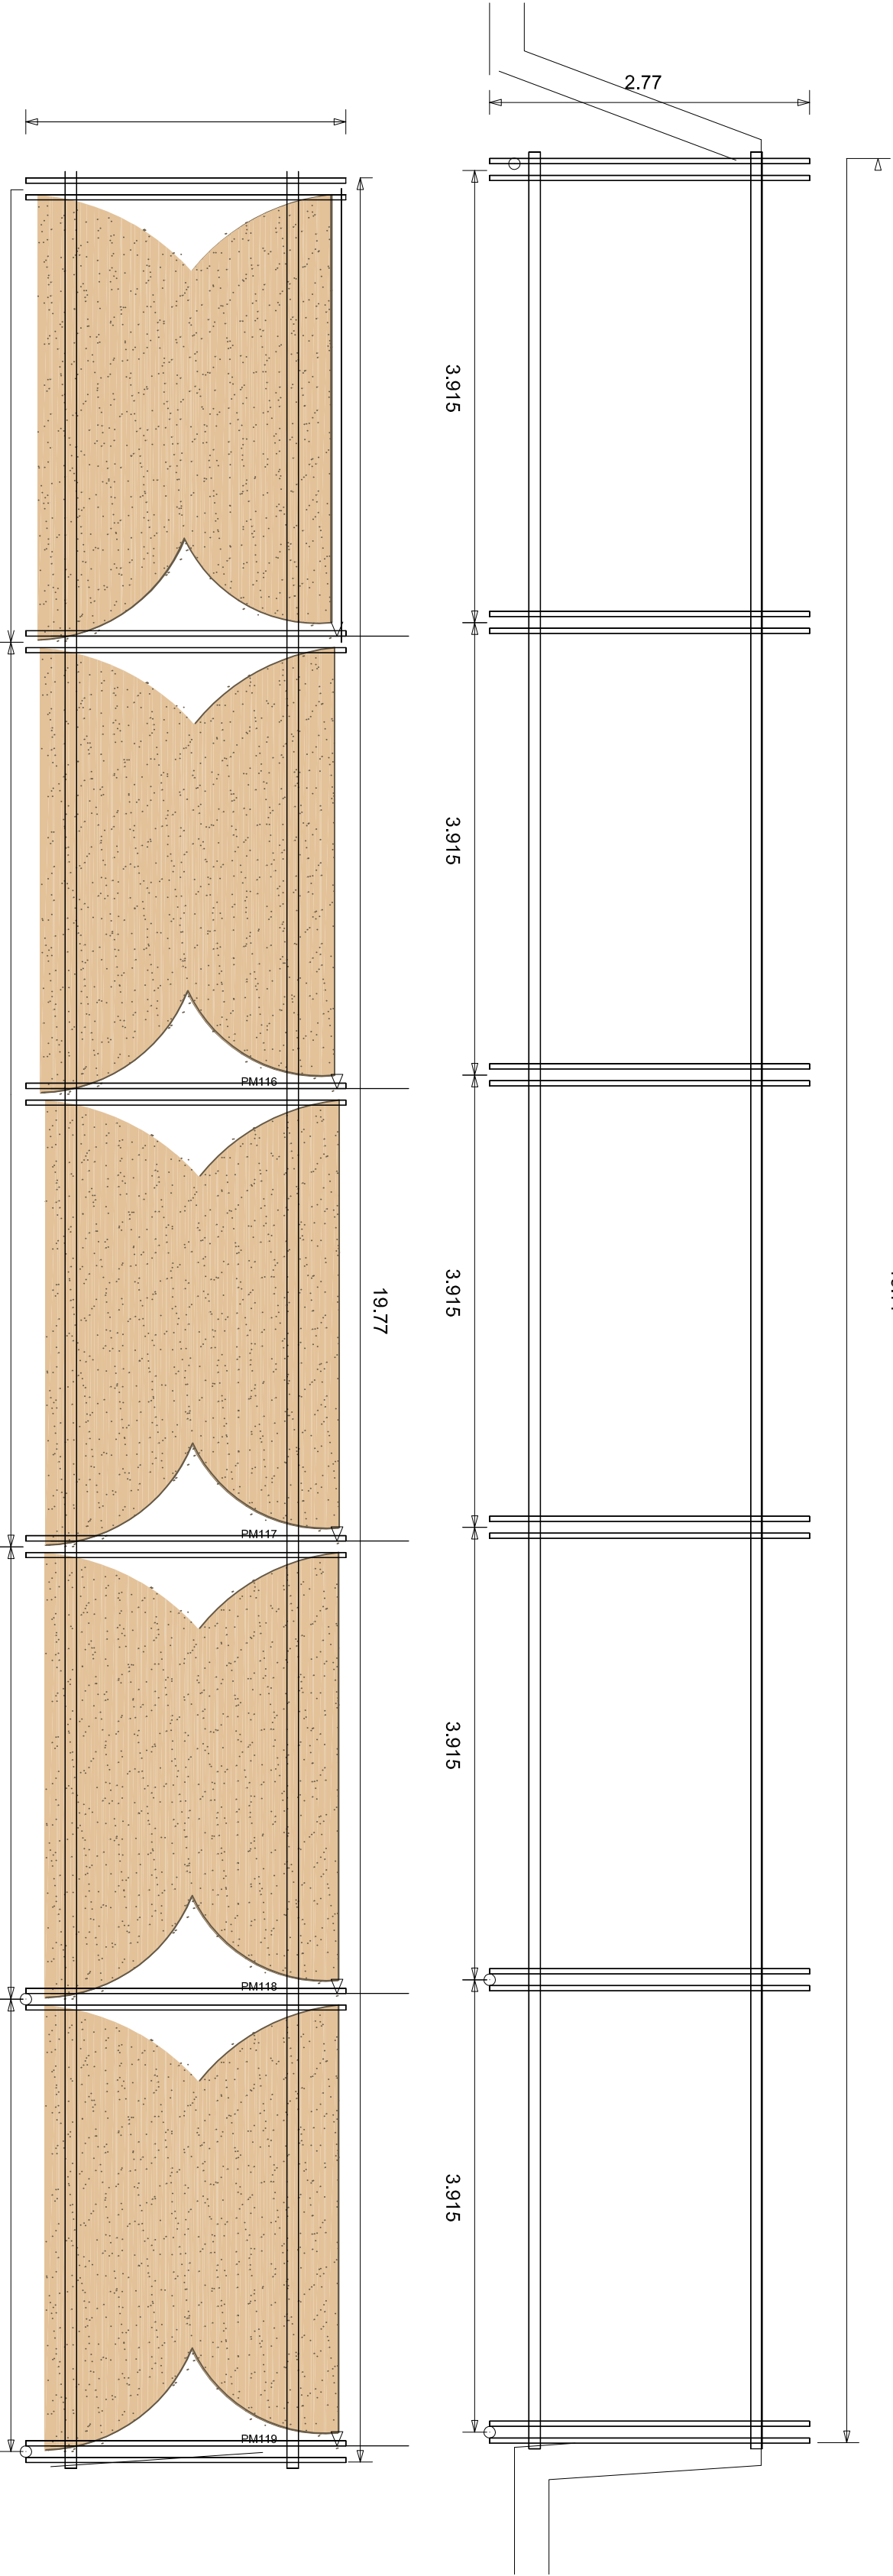

ΚΑΤΩΓΗ ΠΕΡΙΚΟΛΑΣ ΜΕ ΙΣΤΙΑ

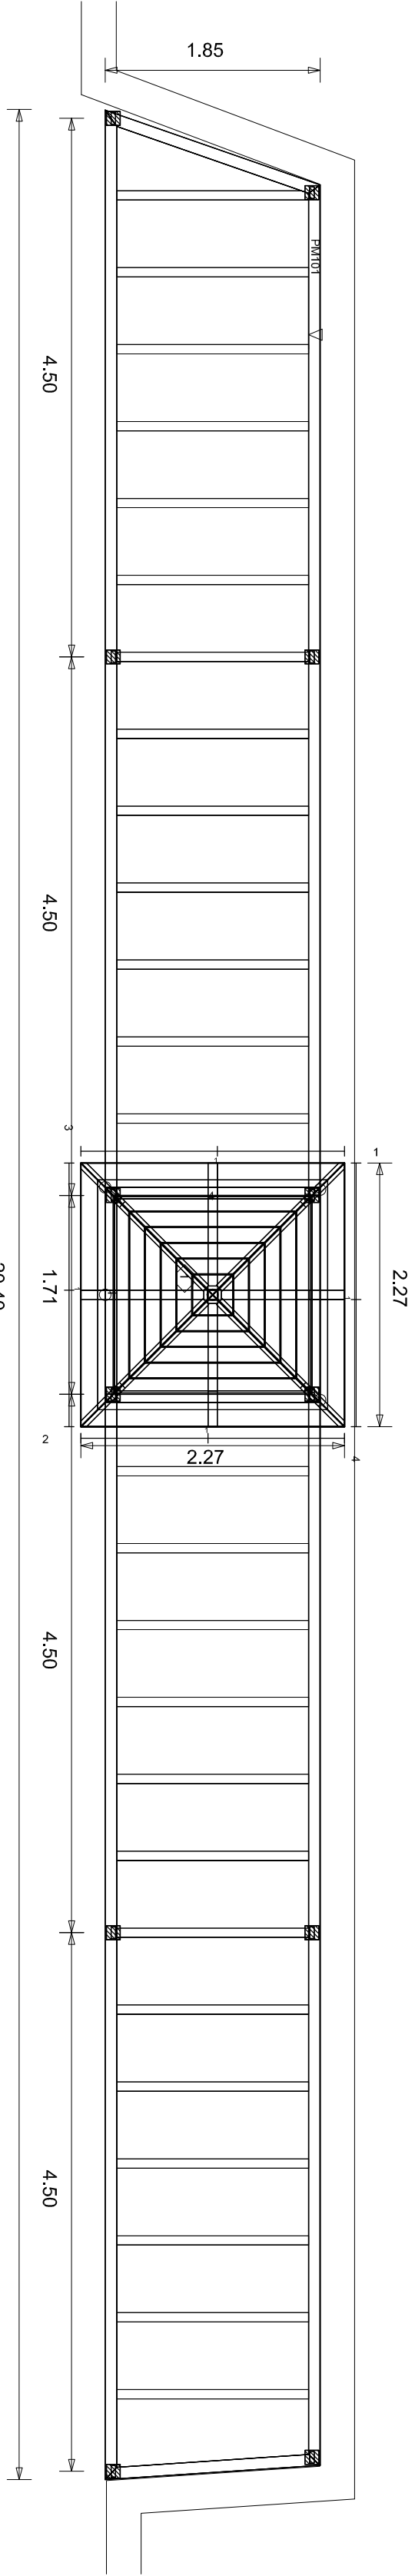

ΚΑΤΩΓΗ ΚΙΟΣΚΙ ΜΕ ΑΔΙΑΡΜΟΝΟ ΕΠΙΚΑΛΥΜΜΕΝΟ ΜΕ ΚΑΦΑΣΙΣΤΗ ΠΕΡΙΚΟΛΑ

ΔΗΜΟΣ ΗΡΑΚΛΕΙΟΥ		
Δ/ΝΣΗ ΤΕΧΝΙΚΩΝ ΕΡΓΩΝ ΚΑΙ ΜΕΛΕΤΩΝ		
ΕΡΓΟ : ΑΝΑΠΛΑΣΗ ΚΑΙ ΑΝΑΒΑΘΜΙΣΗ ΑΥΤΙΚΟΥ ΠΑΡΑΛΙΑΚΟΥ ΜΕΤΩΠΙΟΥ ΗΡΑΚΛΕΙΟΥ ΑΠΟ ΤΑΛΩΣ ΕΩΣ ΓΙΟΦΥΡΟ -ΚΑΤΑΣΚΕΥΗ ΠΑΙΔΙΚΩΝ ΧΑΡΩΝ - ΚΙΟΣΚΙΩΝ ΣΤΕΓΑΣΤΡΩΝ		
ΘΕΜΑ : ΠΕΡΙΚΟΛΑ ΜΕ ΙΣΤΙΑ ΚΙΟΣΚΙ ΜΕ ΕΚΑΤΕΡΩΘΕΝ ΚΑΦΑΣΙΣΤΗ ΠΕΡΙΚΟΛΑ		
ΕΙΔΟΣ : ΚΑΤΑΣΚΕΥΑΣΤΙΚΟ ΑΡΧΙΤΕΚΤΟΝΙΚΑ		ΑΡΙΘΜΟΣ ΣΧΕΔΙΟΥ :
ΧΡΟΝΟΣ ΜΕΛΕΤΗΣ: ΟΚΤΩΜΒΡΙΟΣ 2013		Υ1
ΚΑΙΝΑΚΑ : 1/50		
ΜΕΛΕΤΗ	ΕΓΚΡΙΘΗΚΕ	ΘΕΩΡΗΘΗΚΕ