

ΣΥΛΕΙΑ (LAMINATED)  
90x210 ΧΙΛ.

ΣΩΛΗΝΑ ΠΛΑΙΣΙΟΥ ΑΠΟ  
ΑΝΟΣΕΙΩΔΩΤΟ ΛΙΤΣΑΛΙ  
ΠΑΧΟΥΣ 26.9 ΧΙΛ

ΦΛΑΝΤΖΑ ΑΠΟ  
ΑΝΟΣΕΙΩΔΩΤΟ ΜΕΤΑΛΛΟ  
200x210x8 ΧΙΛ.



ΠΛΑΚΕΣ ΑΠΟ ΓΡΑΝΙΤΗ Η ΣΚΛΗΡΗ  
ΤΟΠΙΚΗ ΠΕΤΡΑ ΜΕ ΦΛΟΓΙΣΜΕΝΗ  
ΕΠΙΦΑΝΕΙΑ ΠΛΑΤΟΥΣ 30 ΕΚ.  
ΚΑΙ ΠΟΙΚΙΛΟΥ ΜΗΚΟΥΣ & 4 ΕΚ. ΠΑΧΟΣ  
ΤΟΠΟΘΕΤΗΜΕΝΕΣ ΜΕ  
ΤΣΙΜΕΝΤΟΚΟΝΙΑ

ΣΑΝΙΔΕΣ ΠΑΧΟΥΣ 30 ΧΙΛ.  
ΚΑΙ ΥΨΟΥΣ 200 ΧΙΛ.  
ΜΗΚΟΥΣ 4 ΜΕΤΡΩΝ. ΣΤΕΡΕΩΝΟΝΤΑΙ  
ΣΤΗΝ ΠΙΣΩ ΠΛΕΥΡΑ ΤΩΝ ΠΑΣΣΑΛΩΝ  
ΜΕ ΑΝΟΣΕΙΩΔΩΤΕΣ ΒΙΔΕΣ

ΣΥΛΛΟΓΟΣ ΠΑΣΣΑΛΟΣ 12 Χ 12 Χ 200 ΕΚ.  
ΤΟΠΟΘΕΤΕΙΤΑΙ ΑΝΑ 1 ΜΕΤΡΟ

ΘΕΜΕΛΙΟ  
ΔΟΚΟΣ ΑΠΟ ΟΠΛΙΣΜΕΝΟ  
ΣΚΥΡΩΜΑ 30x100x8 ΕΚ  
(ΟΠΟΥ ΕΙΝΑΙ ΑΝΑΓΚΑΙΑ)

ΤΜΗΜΑ Β	
ΜΕΛΕΤΗ ΕΦΑΡΜΟΓΗΣ	
ΚΛΙΜΑΚΑ	1:20, 1:10
ΗΜΕΡΟΜΗΝΙΑ	ΜΑΡΤΙΟΣ 2007
ΑΝΑΘΕΩΡΗΣΕΙΣ	
ΤΙΤΛΟΣ ΣΧΕΔΙΟΥ	
ΞΥΛΙΝΟ ΚΙΓΚΛΙΔΩΜΑ ΜΕ ΑΝΟΞΕΙΔΩΤΟ ΠΛΕΓΜΑ	

 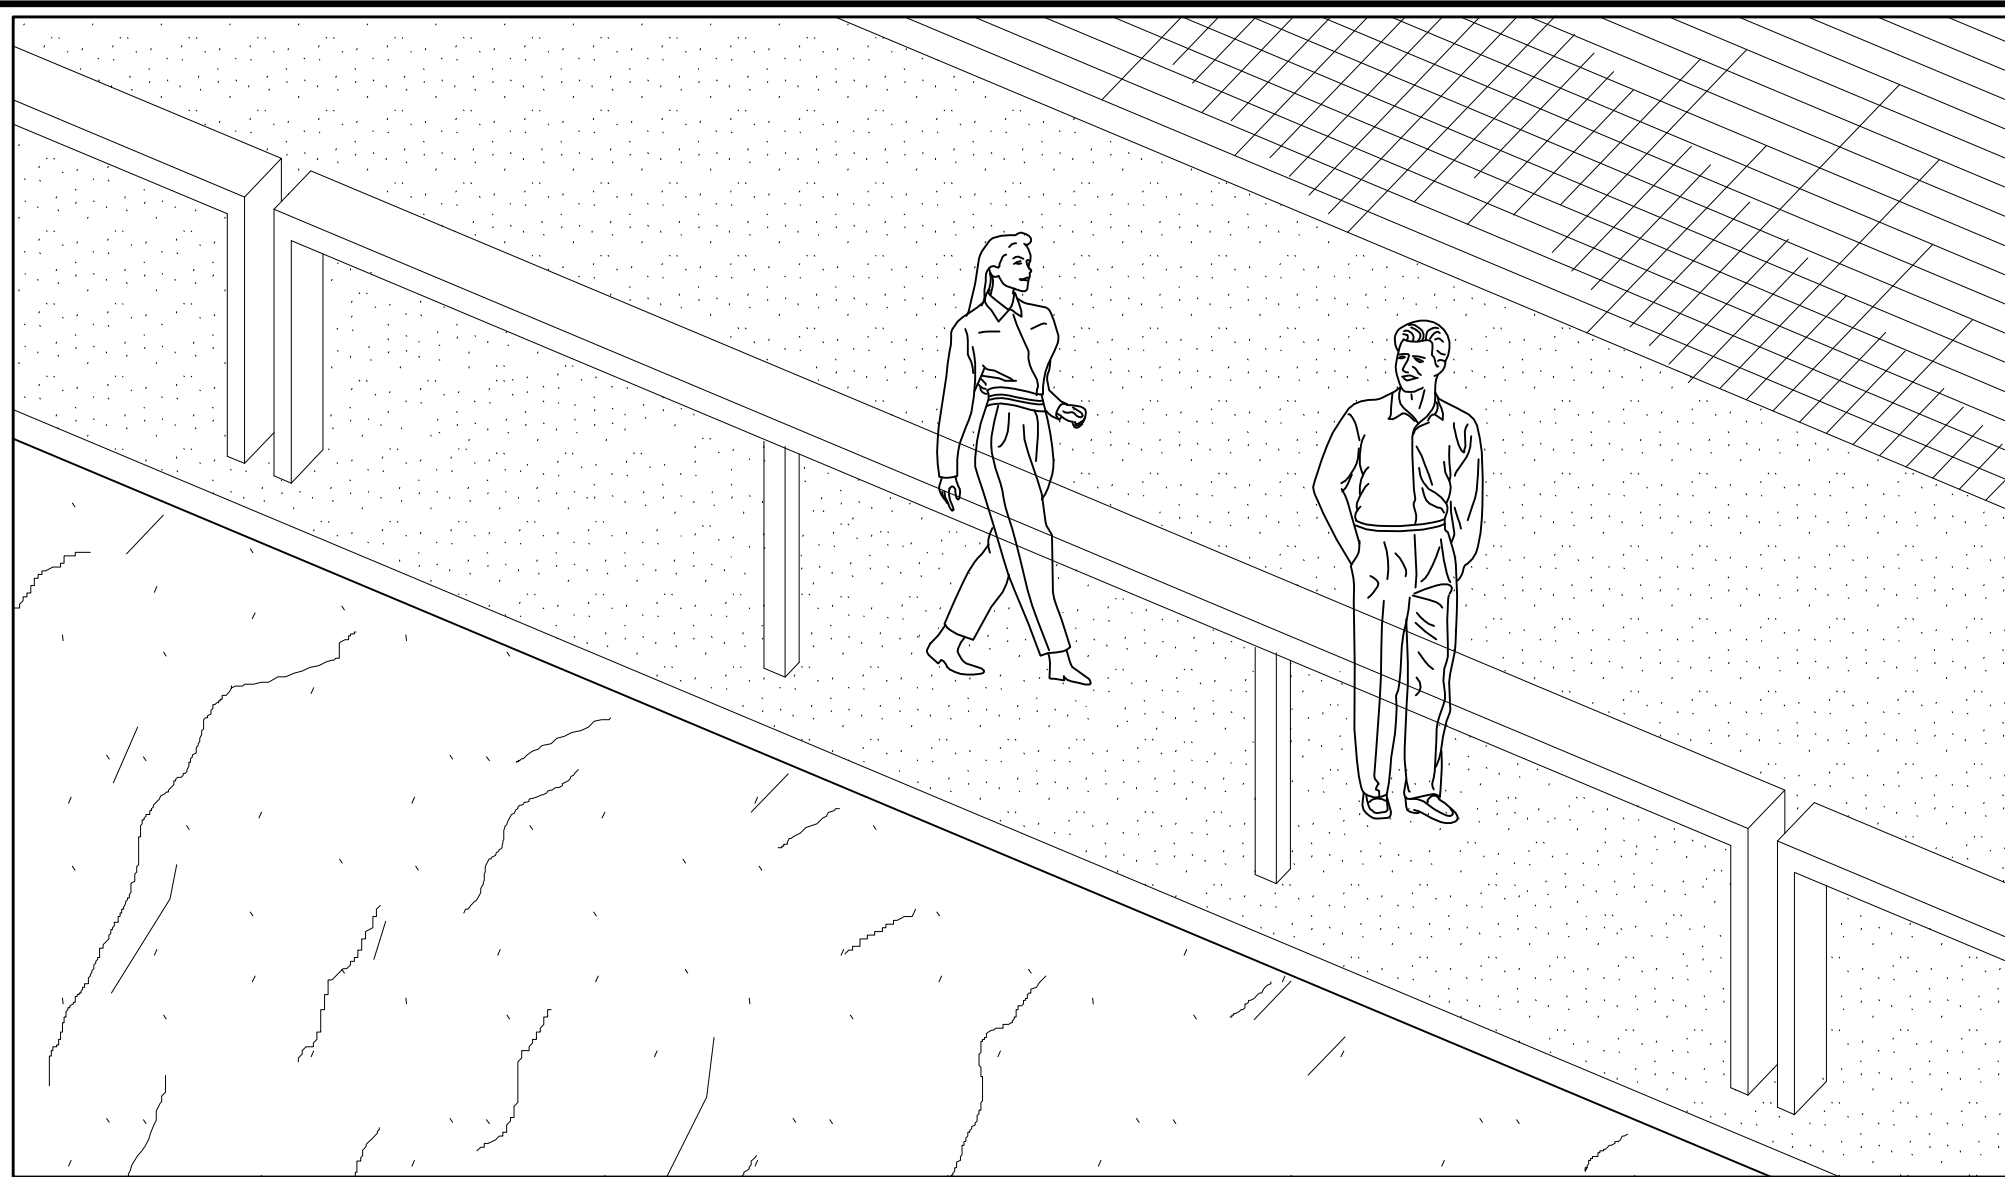

ΣΥΛΕΙΑ (LAMINATED)  
90x210 ΧΙΛ.

ΦΛΑΝΤΖΑ ΑΠΟ  
ΑΝΟΣΕΙΔΩΤΟ ΜΕΤΑΛΛΟ  
200x250x8 ΧΙΛ.

ΔΙΑΣΤΡΩΣΗ ΒΟΤΣΑΛΩΝ ΜΕΓΙΣΤΟΥ ΜΕΓΕΘΟΥΣ 1-2 ΕΚ.  
(ΣΥΜΠΥΚΝΩΣΗ ΜΕ ΚΥΛΙΝΔΡΟ ΚΑΙ ΣΥΝΕΧΗ  
ΕΜΠΟΤΙΣΜΟ ΜΕ ΑΡΙΑΝΗ ΤΣΙΜΕΝΤΟΥ,  
ΚΑΘΑΡΙΣΜΟΣ ΤΗΣ ΤΕΛΙΚΗΣ ΕΠΙΦΑΝΕΙΑΣ ΜΕ  
ΥΔΡΟΑΜΜΟΒΟΛΗ).  
ΜΙΓΜΑ ΓΑΡΜΠΙΛΙΟΥ ΚΑΙ ΑΜΜΟΥ ΕΝ ΣΗΡΩ

ΕΛΛΗΦΡΑ ΟΠΛΙΣΜΕΝΟ  
ΣΚΥΡΟΔΕΜΑΘΡΑΥΣΤΟ ΥΛΙΚΟ ΠΤΑ 0155

ΣΥΛΙΝΟΣ ΠΑΣΣΑΛΟΣ 12 Χ 12 Χ 200 ΕΚ.  
ΤΟΠΟΘΕΤΕΙΤΑΙ ΑΝΑ 1 ΜΕΤΡΟ

ΘΕΜΕΛΙΟ  
ΔΟΚΟΣ ΑΠΟ ΟΠΛΙΣΜΕΝΟ  
ΣΚΥΡΟΔΕΜΑ 30x100 ΕΚ.  
(ΟΠΟΥ ΕΙΝΑΙ ΑΝΑΓΚΑΙΑ)

ΤΜΗΜΑ Β	
ΜΕΛΕΤΗ ΕΦΑΡΜΟΓΗΣ	
ΚΑΙΜΑΚΑ	1:20, 1:10
ΗΜΕΡΟΜΗΝΙΑ	ΜΑΡΤΙΟΣ 2007
ΑΝΑΘΕΩΡΗΣΕΙΣ	
ΤΙΤΛΟΣ ΣΧΕΔΙΟΥ	
ΞΥΛΙΝΟ ΚΙΓΚΛΙΔΩΜΑ ΜΕ ΠΛΗΡΩΣΗ ΑΠΟ ΓΑΛΑΒΑΝΙΣΜΕΝΗ ΒΡΟΧΙΔΑ	