




ΠΑΡΑΤΗΡΗΣΗ:
ΟΙ ΚΥΒΟΛΙΘΟΙ ΤΟΥΣ ΘΑ ΤΟΠΟΘΕΤΗΘΟΥΝ
ΘΑ ΠΡΕΠΕΙ ΝΑ ΕΝΑΡΜΟΝΙΖΟΝΤΑΙ ΜΕ ΤΟΝ
ΠΕΡΙΒΑΛΛΟΝΤΑ ΧΩΡΟ ΚΑΙ ΘΑ ΠΡΕΠΕΙ ΝΑ
ΜΟΛΑΖΟΥΝ ΜΕ ΤΟΥΣ ΚΥΒΟΛΙΘΟΥΣ ΤΩΝ
ΛΙΑΝ ΠΛΑΚΟΤΡΟΜΕΜΕΝΩΝ ΟΔΩΝ ΤΟΥ
ΟΙΚΙΣΜΟΥ ΣΚΑΛΑΝΙΟΥ.

ΥΠΟΜΝΗΜΑ:

ΚΥΒΟΛΙΘΟΙ

ΠΛΑΚΕΣ

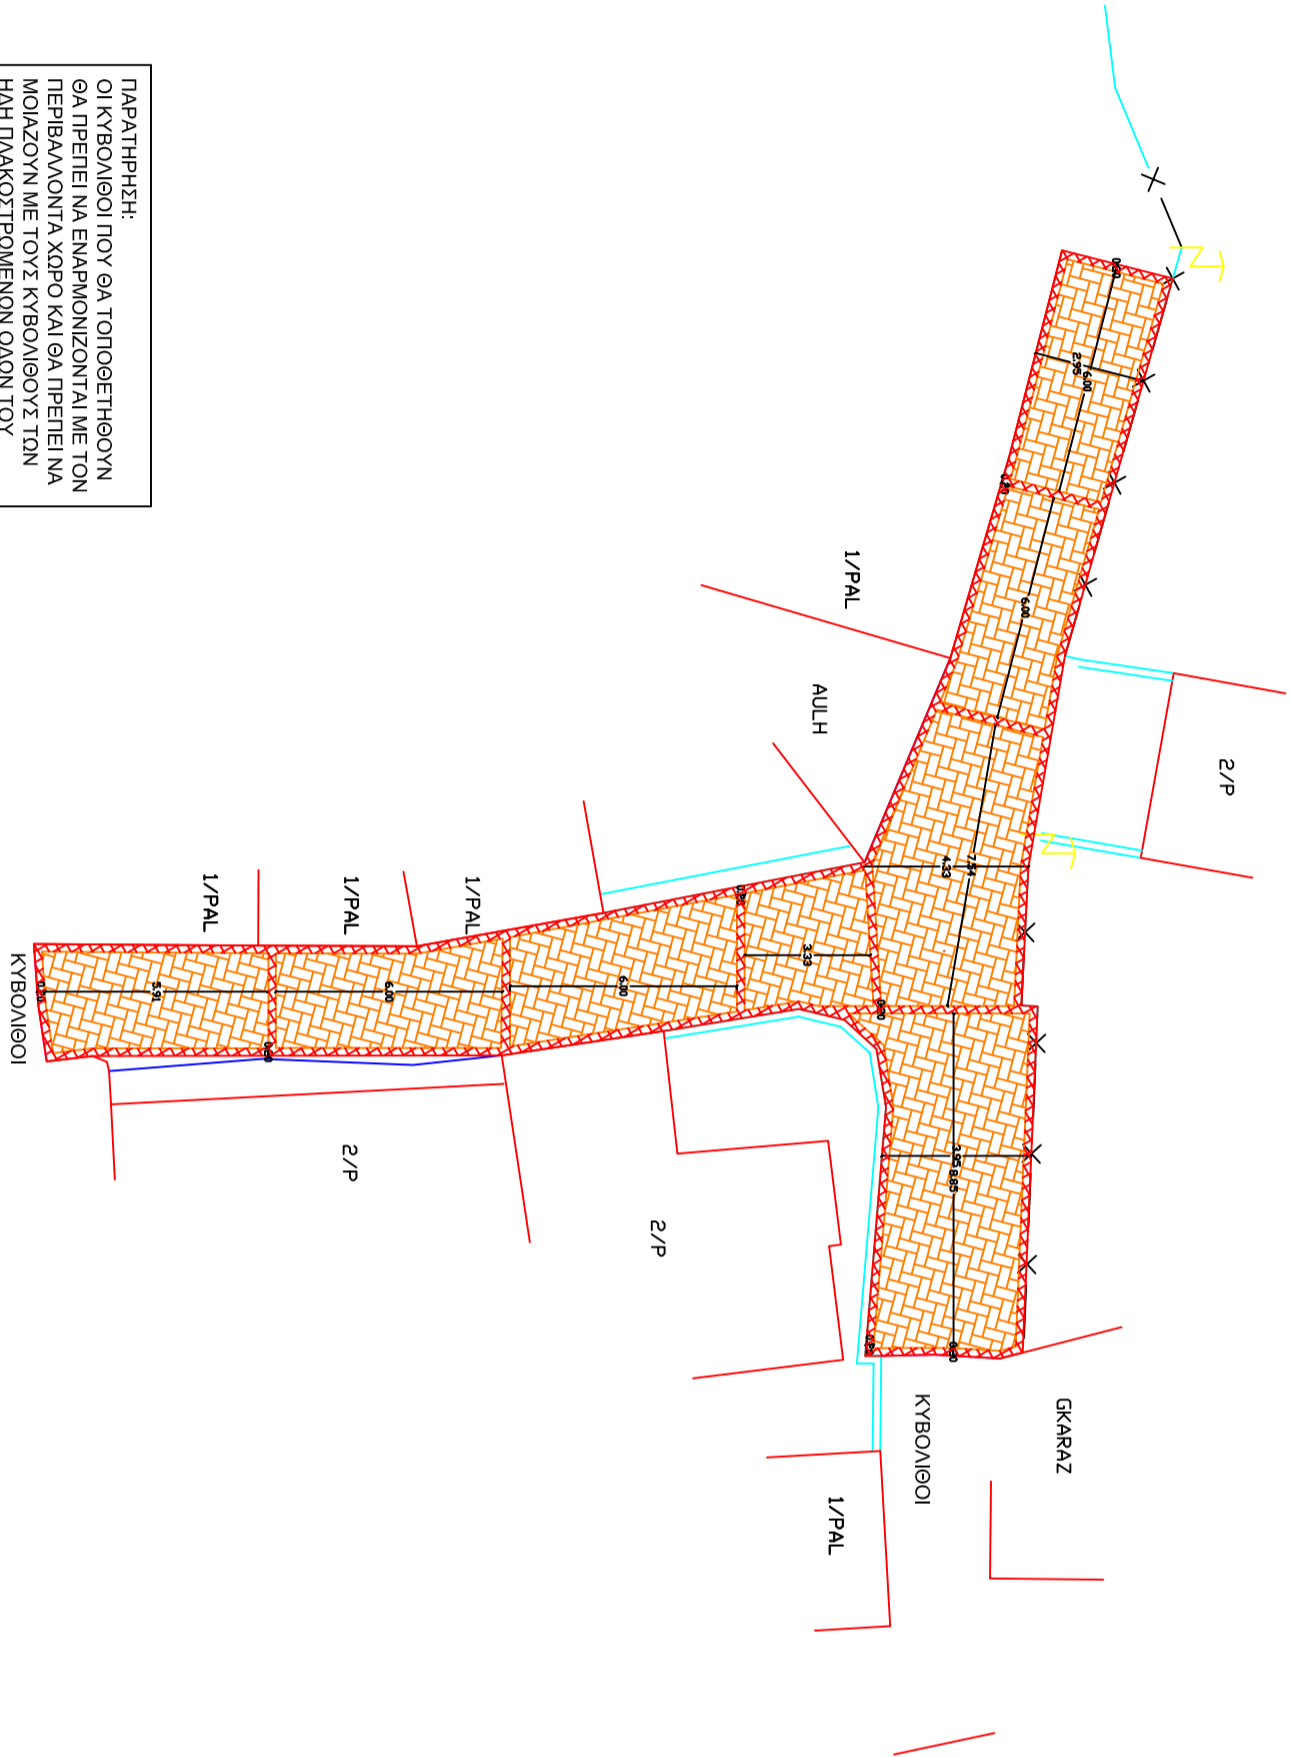

| | | | | | |
|--|---|---|---------|--------------------------|--|
| | | | | | |
| | ΔΗΜΟΣ ΗΡΑΚΛΕΙΟΥ ΚΡΗΤΗΣ | | | | |
| | ΔΙΕΥΣΗ ΤΕΧΝΙΚΩΝ ΕΡΓΩΝ ΚΑΙ ΜΕΛΕΤΩΝ | | | | |
| | ΤΜΗΜΑ ΕΡΓΩΝ ΥΠΟΓΡΑΦΩΝ ΧΩΡΩΝ | | | | |
| | ΒΕΛΤΙΩΣΗ ΚΑΙ ΑΝΑΠΛΑΣΗ ΟΔΩΝ ΣΥΝΕΚΤΙΚΟΥ ΤΜΗΜΑΤΟΣ ΤΟΥ ΟΙΚΙΣΜΟΥ ΣΚΑΛΑΝΙΟΥ | | | | |
| ΕΡΓΟ | ΔΗΜΟΣ ΗΡΑΚΛΕΙΟΥ | | | ΗΡΑΚΛΕΙΟ ΜΑΡΤΙΟΣ 2013 | |
| ΚΥΡΙΟΣ ΤΟΥ ΕΡΓΟΥ | ΣΚΑΛΑΝΙ ΔΗΜΟΥ ΗΡΑΚΛΕΙΟΥ | | | | |
| ΘΕΣΗ ΕΡΓΟΥ | ΑΡΧΙΤΕΚΤΟΝΙΚΗ ΔΙΑΜΟΡΦΩΣΗ ΟΔΩΝ ΟΔΟΣ ΑΝΤΙΤΟΝΗΣ | | | | |
| ΘΕΜΑ ΣΧΕΔΙΟΥ | | A2 | ΚΛΙΜΑΚΑ | | |
| Ο ΜΕΛΕΤΗΤΗΣ | | ΘΕΩΡΗΘΗΚΕ ΚΑΙ ΕΛΕΓΘΗΚΕ Ο ΔΙΕΥΘΥΝΤΗΣ | | | |
| ΜΑΥΡΟΚΟΡΑΤΟΥ ΜΑΡΤΑΡΤΑ ΔΙΠΛ. ΠΟΛΙΤΙΚΟΣ ΜΗΧΑΝΙΚΟΣ | | ΔΑΕΣΑΚΗΣ ΣΤΕΦΑΝΟΣ ΑΡΧΙΤΕΚΤΟΝΑΣ ΜΗΧΑΝΙΚΟΣ | | | |