




ΤΟΜΗ Β-Β ΚΑ. : 1:50

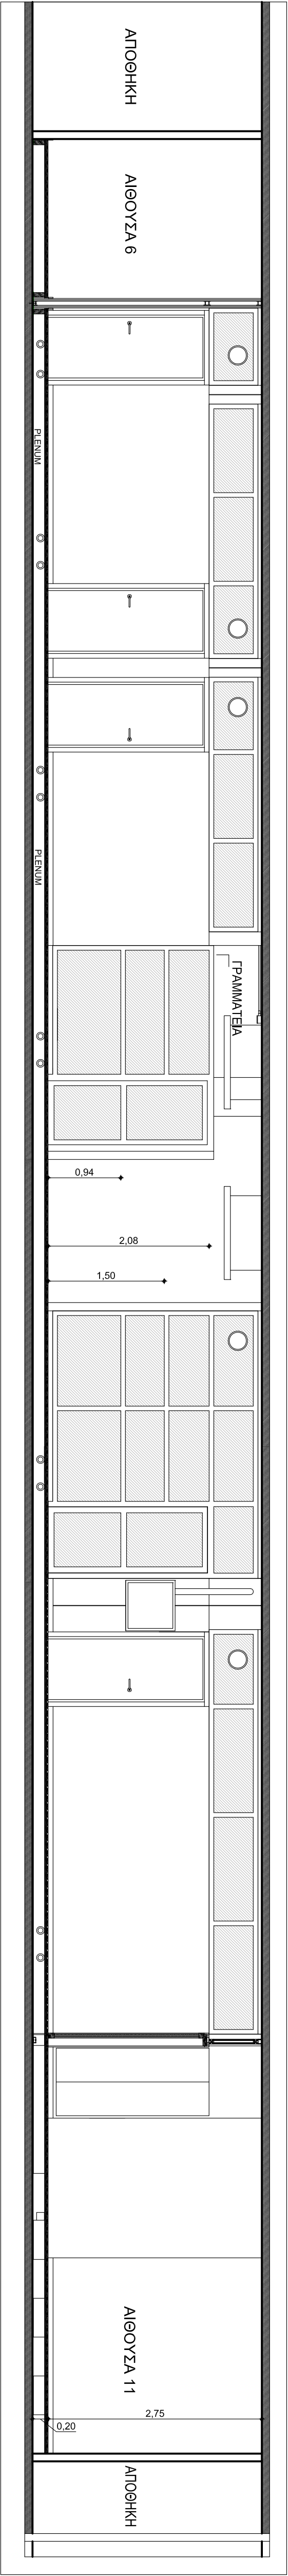


ΤΟΜΗ Α-Α ΚΑ. : 1:50

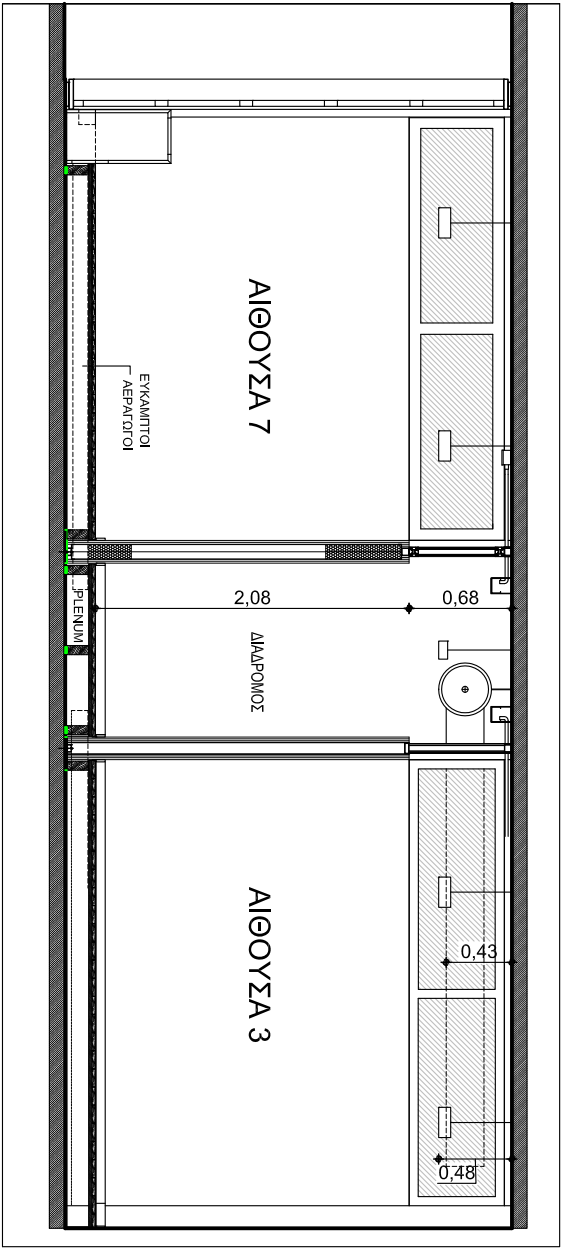

ΤΟΜΗ 8-8 ΚΑ. : 1:50

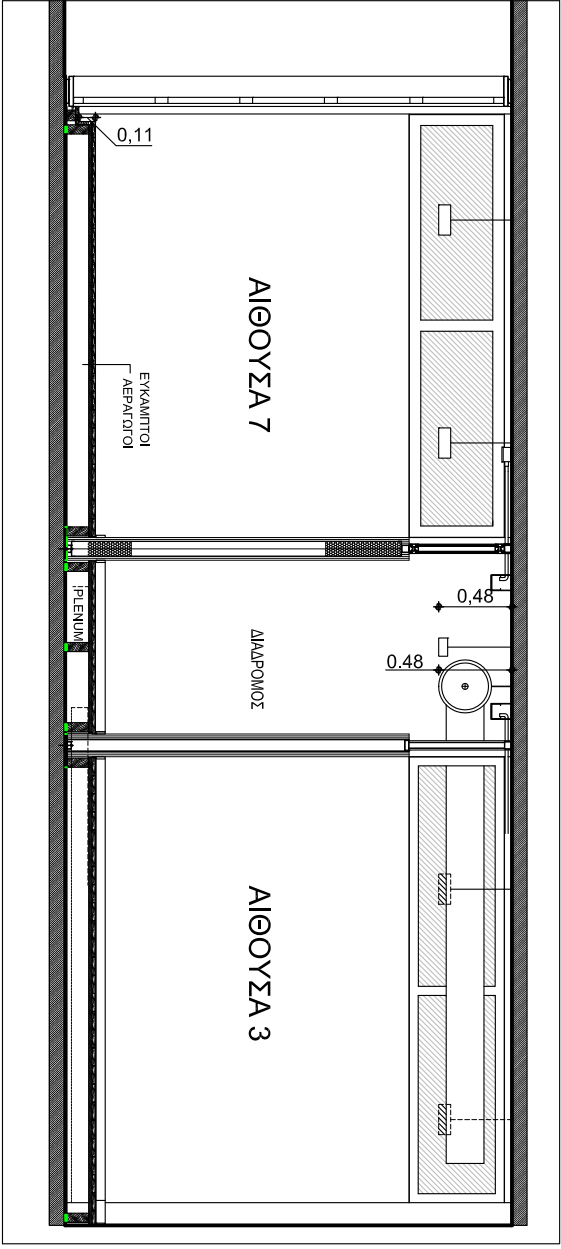

ΤΟΜΗ 9-9 ΚΑ. : 1:50

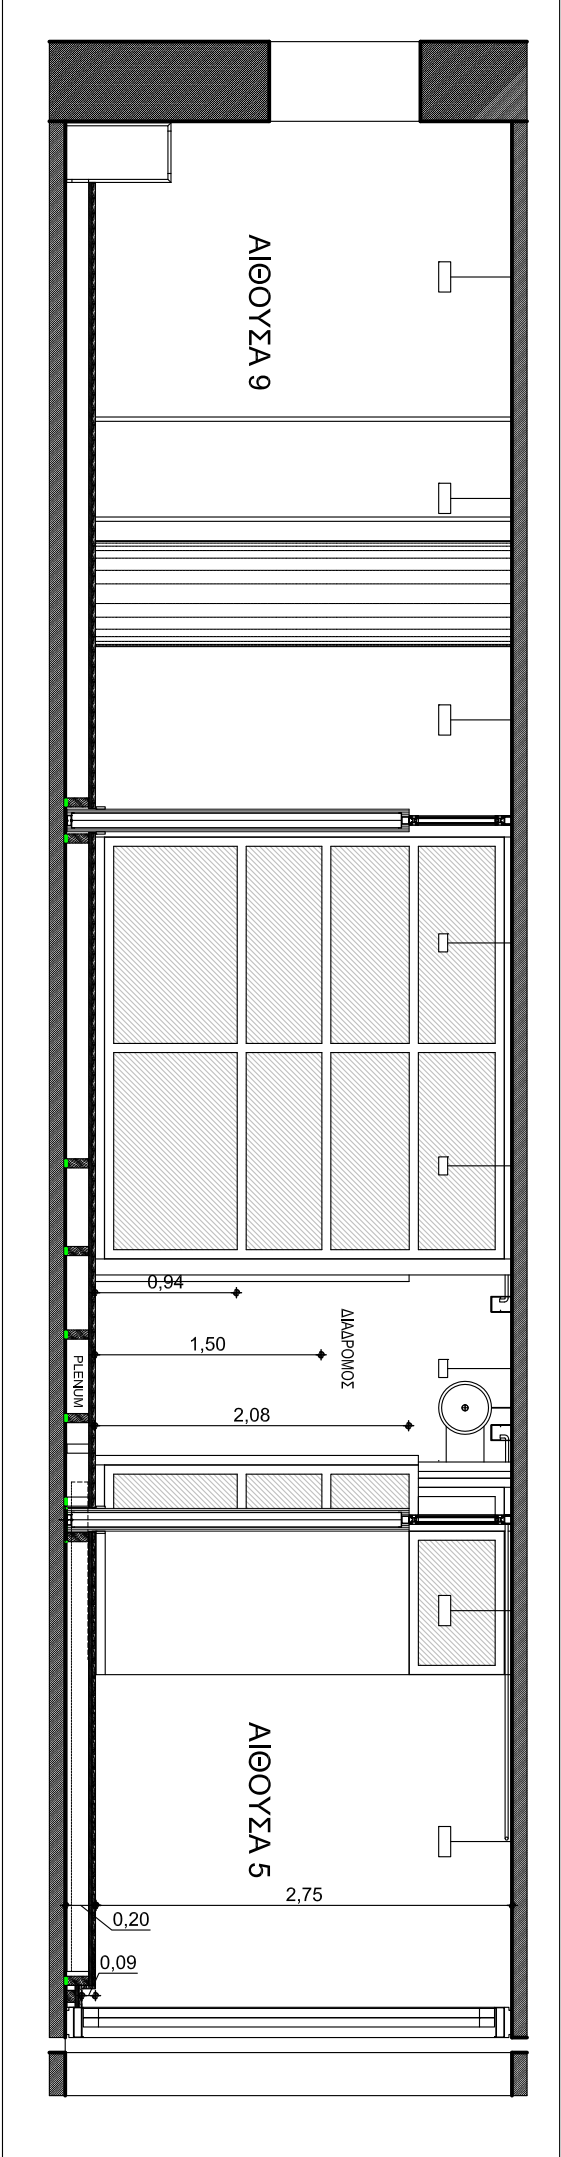

ΤΟΜΗ Γ-Γ ΚΑ. : 1:50

ΥΠΟΜΝΗΜΑ ΥΛΙΚΩΝ

☐

ΤΟΙΧΟΣ ΜΕ ΔΙΠΛΗ Η ΤΡΙΠΛΗ ΜΟΝΩΣΗ

☐

ΜΕΤΑΛΛΙΚΟΣ ΣΚΕΛΕΤΟΣ ΣΤΙΒΗΣ

☐

ΧΑΛΥΒΕΡΑ ΣΑΛΙΑ ΤΗΡΗΣΕΙΣ ΜΟΝΩΣΗΜΕΝΩΝ

☐

ΚΟΥΦΑΛΙΑ Η ΕΞΟΤΕΡΙΚΑ ΧΡΕΙΜΑΤΑ ΜΕ ΠΡΟΣΒΛΑΣΤΕΥΜΑΤΑ ΚΑΙ ΔΙΠΛΗ Η ΤΡΙΠΛΗ ΜΟΝΩΣΗ

☐

ΕΓΓΙΣΕΙΣ ΜΟΝΩΣΗΜΕΝΕΣ ΘΥΡΕΣ

☐

ΕΓΓΙΣΕΙΣ ΜΕΤΑΛΛΙΚΑ

☐

ΚΟΥΦΑΛΙΑ

☐

ΕΓΓΙΣΕΙΣ ΠΑΡΕΤΕΣ

☐

ΑΝΤΙΚΥΛΛΑΞΙΜΟ ΥΛΙΚΟ

ΔΕΛΤΑΗ. Α.Ε. Ο.Τ.Α.
ΔΗΜΟΤΙΚΗ ΕΠΙΧΕΙΡΗΣΗ ΠΟΛΙΤΙΣΜΟΥ, ΤΟΥΡΙΣΜΟΥ & ΑΝΑΠΤΥΞΗΣ ΗΡΑΚΛΕΙΟΥ ΚΡΗΤΗΣ
Πατισσίου & Ραυτοπού (Πατισσίο & Σινδεδριό κέντρο Ηρακλείου, Κίριο Ε), 71201 - Ηράκλειο
Τηλ. 2810 226263, 2810 229971 Fax 2810 224190, 2810 244740 E-mail: delta@delta.gr

ΔΙΕΥΘΥΝΣΗ ΧΡΕΩΣ ΑΙΘΟΥΣΑΣ Γ.1.1 ΣΤΟ ΠΤΧΗ
(ΠΟΛΙΤΙΣΤΙΚΟ ΣΥΝΕΔΡΙΑΚΟ ΚΕΝΤΡΟ ΗΡΑΚΛΕΙΟΥ)

ΔΙΕΥΘΥΝΣΗ ΝΙΚΟΛΑΟΥ ΠΑΛΙΤΣΑ

ΔΙΕΥΘΥΝΣΗ ΤΕΧΝΙΚΩΝ ΥΠΗΡΕΣΙΩΝ ΔΕΛΤΑΗ. Α.Ε. Ο.Τ.Α.
ΤΕΧΝΙΚΕΣ ΤΟΜΕΙΣ : Α-Α, Β-Β, Γ-Γ, 8-8 και 9-9
Α - 5

Παραγωγή: ΙΟΥΝΙΟΣ 2014
Κλίμακα: 1:50

Οι Στοιχείοι
Ο Γραφείο της Διεύθυνσης
Τεχνικών Υπηρεσιών
Μ. ΚΟΝΙΩΣ
Α. ΤΣΑΠΑΛΗΣ
ΗΡΑΚΛΕΙΟΣ, ΜΗΧ.
ΠΑΝΑΓΙΩΤΗΣ ΑΝΑΣΤΑΣΑΚΟΣ
Πατισσίου, ΜΗΧ.

ΔΙΕΥΘΥΝΣΗ ΤΕΧΝΙΚΩΝ ΥΠΗΡΕΣΙΩΝ ΔΗΜΟΥ ΗΡΑΚΛΕΙΟΥ
ΕΛΕΓΧΟΝΤΕΣ
ΓΕΩΡΓΙΟΣ