


ΚΑΤΟΨΗ ΚΟΙΝΟΥ ΤΟΙΧΟΥ ΑΘΟΥΣΩΝ 4-5 κλ. 1:20
(ΜΕΤΑΤΟΠΙΣΗ ΠΥΡΟΣΒΕΣΤΙΚΗΣ ΦΩΛΙΑΣ)

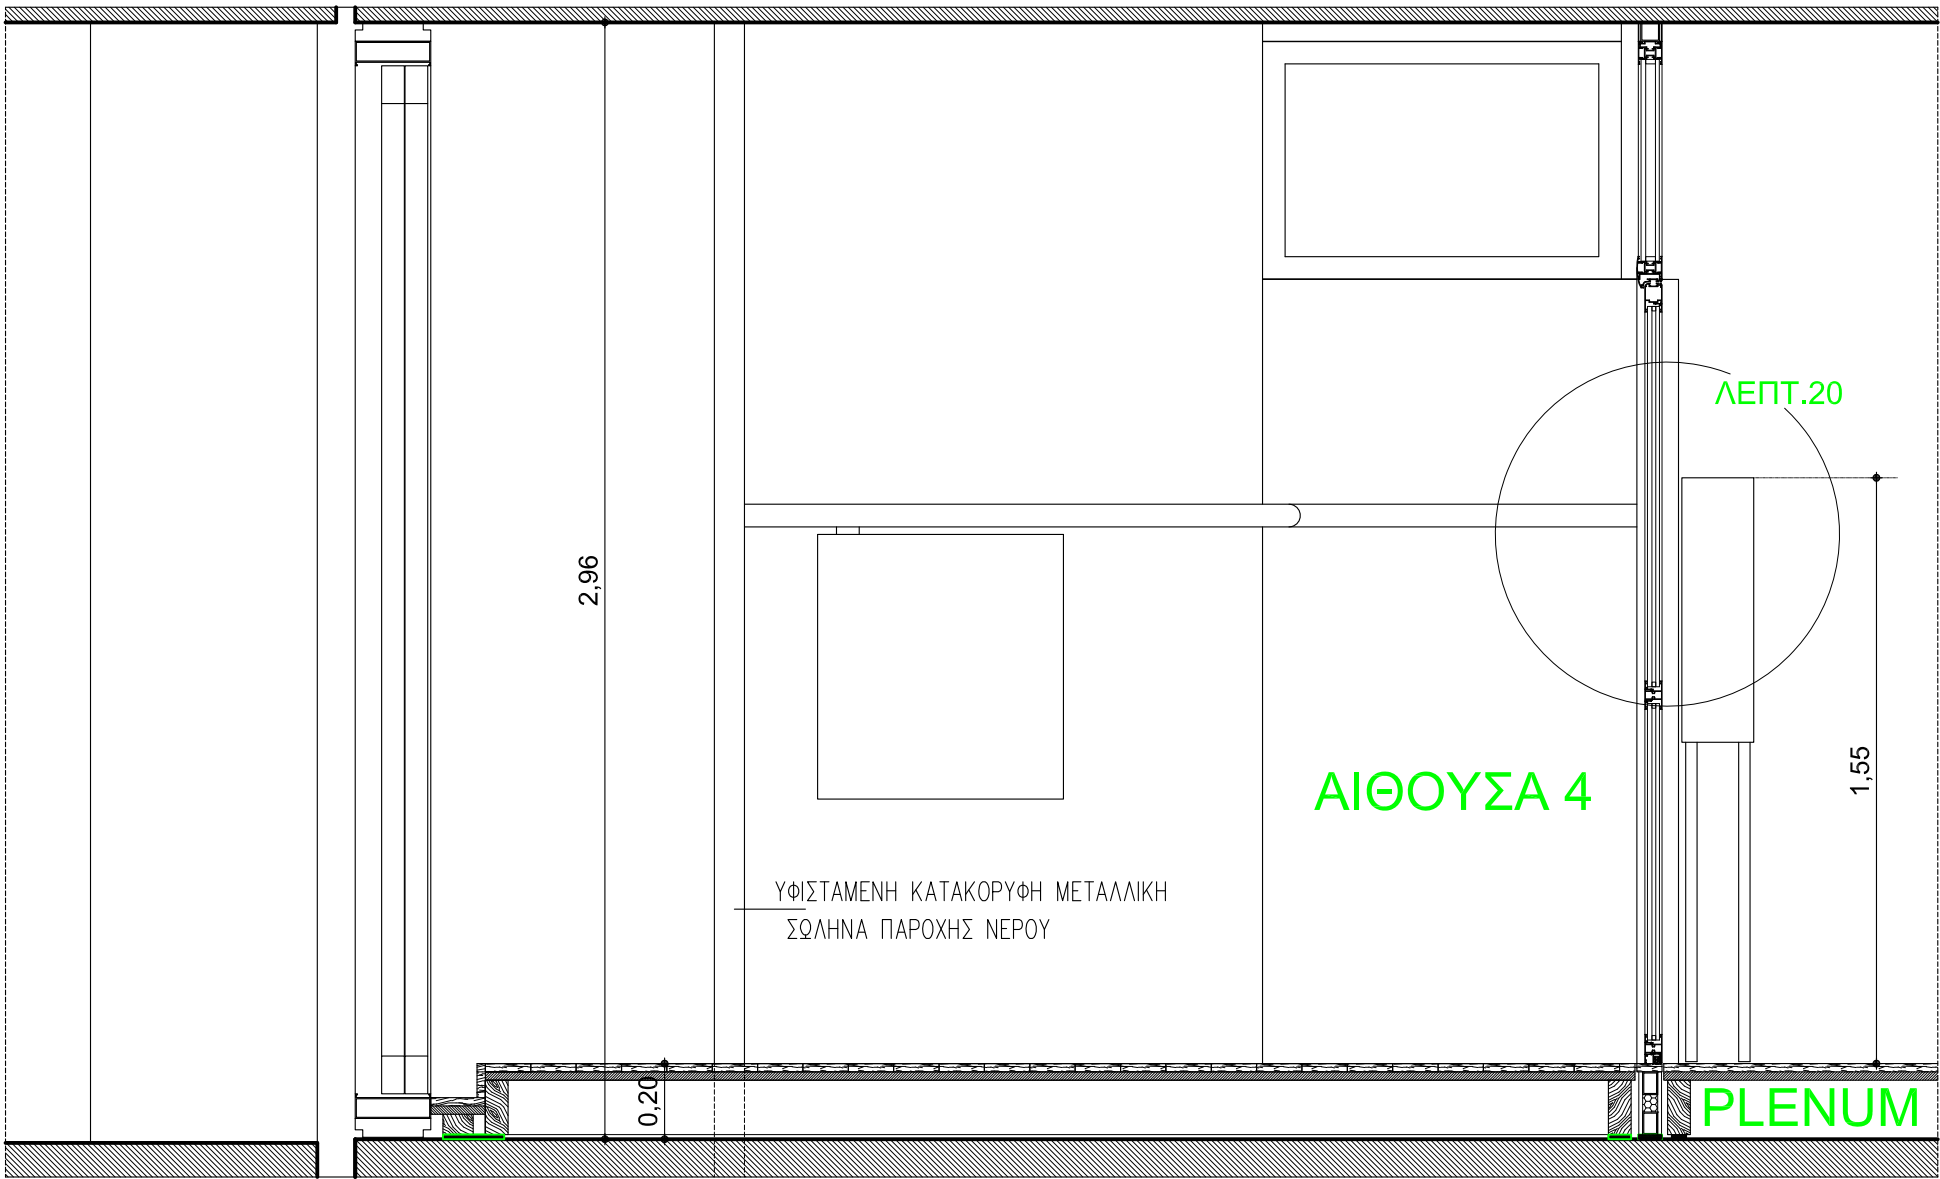

ΤΟΜΗ T-T κλ. 1:20