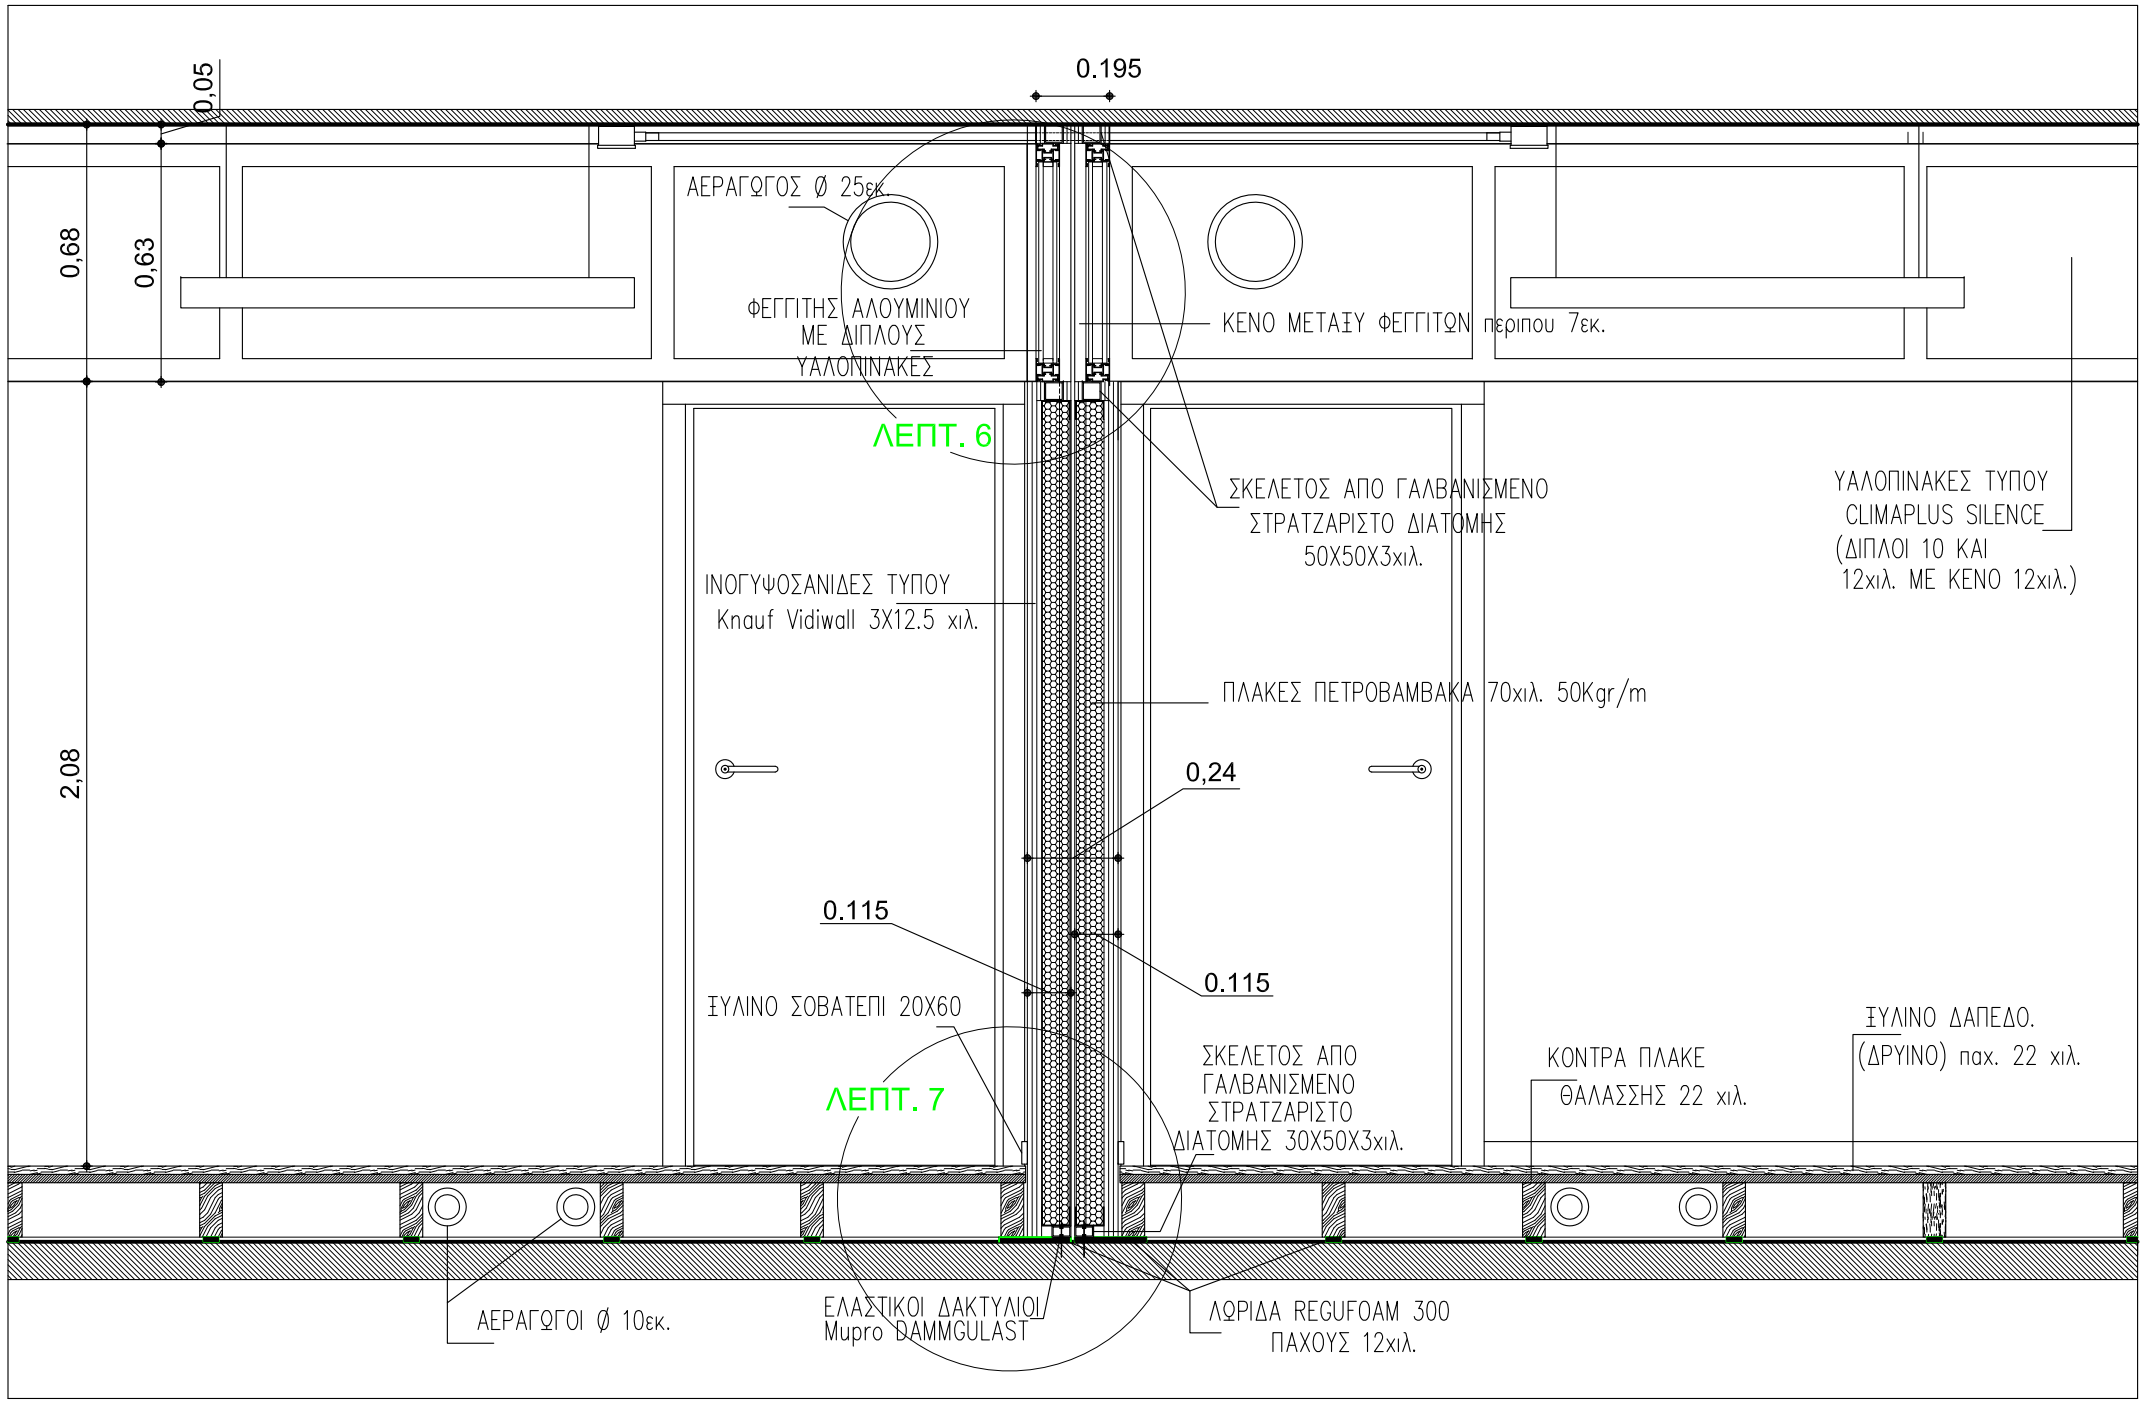

ΤΟΜΗ 2-2 κλ. 1:20