ΔΗΜΟΣ ΗΡΑΚΛΕΙΟΥ
Δ/ΝΣΗ ΠΟΛΕΟΔΟΜΙΑΣ
Τμήμα Πολεοδομικών Εφαρμογών

ΔΙΑΝΟΜΗ ΠΙΝΑΚΙΔΩΝ

Κλίμακα: 1/2500

ΥΦΙΣΤΑΜΕΝΗ ΧΩΡΟΘΕΤΗΣΗ ΚΑΤΑΣΤΗΜΑΤΩΝ ΣΤΟ ΚΕΝΤΡΟ ΤΟΥ ΗΡΑΚΛΕΙΟΥ - ΠΡΟΤΑΣΗ ΧΩΡΩΝ ΓΙΑ ΔΕΣΜΕΥΣΗ



επιμέλεια: Γ.Πολυχρονάκης,
Τοπογράφος Μηχανικός

ΔΗΜΟΣ ΗΡΑΚΛΕΙΟΥ

Δ/ΝΣΗ ΠΟΛΕΟΔΟΜΙΑΣ
Τμήμα Πολεοδομικών Εφαρμογών

ΥΦΙΣΤΑΜΕΝΗ ΧΩΡΟΘΕΤΗΣΗ ΚΑΤΑΣΤΗΜΑΤΩΝ ΣΤΟ ΚΕΝΤΡΟ ΤΟΥ ΗΡΑΚΛΕΙΟΥ - ΠΡΟΤΑΣΗ ΧΩΡΩΝ ΓΙΑ ΔΕΣΜΕΥΣΗ



π1

* Τα στοιχεία των υφιστάμενων παραχωρήσεων προς ανάπτυξη τραπεζοκαθισμάτων δόθηκαν απο τις αρμόδιες Υπηρεσίες του Δ.Ηρακλείου.

παραχωρημένος χώρος

Πρόταση προς παραχώρηση

Πλ. Αγίας Αικατερίνης - Οδοί Αρχοντοπούλου - Μονής Οδηγητρίας

①

Κλίμακα: 1/250

επιμέλεια: Γ.Πολυχρονάκης, Τοπογράφος Μηχανικός

ΔΗΜΟΣ ΗΡΑΚΛΕΙΟΥ

Δ/ΝΣΗ ΠΟΛΕΟΔΟΜΙΑΣ
Τμήμα Πολεοδομικών Εφαρμογών

ΥΦΙΣΤΑΜΕΝΗ ΧΩΡΟΘΕΤΗΣΗ ΚΑΤΑΣΤΗΜΑΤΩΝ ΣΤΟ ΚΕΝΤΡΟ ΤΟΥ ΗΡΑΚΛΕΙΟΥ - ΠΡΟΤΑΣΗ ΧΩΡΩΝ ΓΙΑ ΔΕΣΜΕΥΣΗ



* Τα στοιχεία των υφιστάμενων παραχωρήσεων προς ανάπτυξη τραπεζοκαθισμάτων δόθηκαν απο τις αρμόδιες Υπηρεσίες του Δ.Ηρακλείου.

παραχωρημένος χώρος

Πρόταση προς παραχώρηση

Πλατεία Ρήγα Φεραίου

2

Κλίμακα: 1/250

επιμέλεια: Γ.Πολυχρονάκης, Τοπογράφος Μηχανικός

ΔΗΜΟΣ ΗΡΑΚΛΕΙΟΥ

Δ/ΝΣΗ ΠΟΛΕΟΔΟΜΙΑΣ
Τμήμα Πολεοδομικών Εφαρμογών

ΥΦΙΣΤΑΜΕΝΗ ΧΩΡΟΘΕΤΗΣΗ ΚΑΤΑΣΤΗΜΑΤΩΝ ΣΤΟ ΚΕΝΤΡΟ ΤΟΥ ΗΡΑΚΛΕΙΟΥ - ΠΡΟΤΑΣΗ ΧΩΡΩΝ ΓΙΑ ΔΕΣΜΕΥΣΗ

* Τα στοιχεία των υφιστάμενων παραχωρήσεων προς ανάπτυξη τραπεζοκαθισμάτων δόθηκαν απο τις αρμόδιες Υπηρεσίες του Δ.Ηρακλείου.

παραχωρημένος χώρος

Πρόταση προς παραχώρηση

Πλατεία Κορνάρου - Οδός 1866

3

Κλίμακα: 1/500

επιμέλεια: Γ.Πολυχρονάκης, Τοπογράφος Μηχανικός

π3

ΔΗΜΟΣ ΗΡΑΚΛΕΙΟΥ

Δ/ΝΣΗ ΠΟΛΕΟΔΟΜΙΑΣ
Τμήμα Πολεοδομικών Εφαρμογών

ΥΦΙΣΤΑΜΕΝΗ ΧΩΡΟΘΕΤΗΣΗ ΚΑΤΑΣΤΗΜΑΤΩΝ ΣΤΟ ΚΕΝΤΡΟ ΤΟΥ ΗΡΑΚΛΕΙΟΥ - ΠΡΟΤΑΣΗ ΧΩΡΩΝ ΓΙΑ ΔΕΣΜΕΥΣΗ

ΟΔΟΣ 1886

ΟΔΟΣ ΚΟΣΜΩΝ

ΟΔΟΣ ΤΣΙΚΡΙΤΖΗ

E=15,03 τ.μ.

E=17,25 τ.μ.

π4

* Τα στοιχεία των υφιστάμενων παραχωρήσεων προς ανάπτυξη τραπεζοκαθισμάτων δόθηκαν απο τις αρμόδιες Υπηρεσίες του Δ.Ηρακλείου.

παραχωρημένος χώρος

Πρόταση προς παραχώρηση

Οδός Τσικριτζή - Οδός 1866

4

Κλίμακα: 1/250

επιμέλεια: Γ.Πολυχρονάκης, Τοπογράφος Μηχανικός

ΔΗΜΟΣ ΗΡΑΚΛΕΙΟΥ

Δ/ΝΣΗ ΠΟΛΕΟΔΟΜΙΑΣ
Τμήμα Πολεοδομικών Εφαρμογών

ΥΦΙΣΤΑΜΕΝΗ ΧΩΡΟΘΕΤΗΣΗ ΚΑΤΑΣΤΗΜΑΤΩΝ ΣΤΟ ΚΕΝΤΡΟ ΤΟΥ ΗΡΑΚΛΕΙΟΥ - ΠΡΟΤΑΣΗ ΧΩΡΩΝ ΓΙΑ ΔΕΣΜΕΥΣΗ

ΠΛΑΤΕΙΑ ΔΑΣΚΑΛΟΓΙΑΝΝΗ

Νομαρχία

3/11

B

π20

π5

E=27,67 τ.μ.
E=34,05 τ.μ.
E=34,83 τ.μ.
E=65,16 τ.μ.
E=42,31 τ.μ.
E=41,67 τ.μ.
E=16,94 τ.μ.
E=12,04 τ.μ.
E=23,78 τ.μ.
E=23,15 τ.μ.

δέντρο
περίπτερο
καφετέρια "Άδεση"
καφετέρια
οφθαλμιατρείο
είσοδος
πρακτορείο ΟΠΑΠ
καφετέρια "Ορόφους"
καφετέρια "40 κλέφτες"
ψητοπωλείο "πίτα του παππού"
μικροεμπορεύματα "Η Μητρόπολις"
ονόματα "στέρια"
ψητοπωλείο "Χαβάνα"
ψητοπωλείο "Quick"
είσοδος προς υπόγειο

* Τα στοιχεία των υφιστάμενων παραχωρήσεων προς ανάπτυξη τραπεζοκαθισμάτων δόθηκαν απο τις αρμόδιες Υπηρεσίες του Δ.Ηρακλείου.

παραχωρημένος χώρος

Πρόταση προς παραχώρηση

Πλατεία Δασκαλογιάννη

5

Κλίμακα: 1/250

επιμέλεια: Γ.Πολυχρονάκης, Τοπογράφος Μηχανικός

ΔΗΜΟΣ ΗΡΑΚΛΕΙΟΥ

Δ/ΝΣΗ ΠΟΛΕΟΔΟΜΙΑΣ
Τμήμα Πολεοδομικών Εφαρμογών

ΥΦΙΣΤΑΜΕΝΗ ΧΩΡΟΘΕΤΗΣΗ ΚΑΤΑΣΤΗΜΑΤΩΝ ΣΤΟ ΚΕΝΤΡΟ ΤΟΥ ΗΡΑΚΛΕΙΟΥ - ΠΡΟΤΑΣΗ ΧΩΡΩΝ ΓΙΑ ΔΕΣΜΕΥΣΗ

* Τα στοιχεία των υφιστάμενων παραχωρήσεων προς ανάπτυξη τραπεζοκαθισμάτων δόθηκαν απο τις αρμόδιες Υπηρεσίες του Δ.Ηρακλείου.

παραχωρημένος χώρος

Πρόταση προς παραχώρηση

Πλατεία Κοραή - οδός κοραή - οδός Μιλάτου

6

Κλίμακα: 1/250

επιμέλεια: Γ.Πολυχρονάκης, Τοπογράφος Μηχανικός

π6

π12

π7

ΟΔΟΣ ΜΙΧΕΛΙΔΑΚΗ

ΟΔΟΣ ΨΑΡΟΜΗΛΙΓΚΩΝ

ΟΔΟΣ ΤΑΓ/ΡΧΟΥ ΤΖΟΥΛΑΚΗ

κοσμημα

υφαντά "Το Αργαστήρι"

μεσοβιβάσεις "Μάνος Παναγιωτάκης"

φωτογραφείο "Καστηνός"

καφετέρια

κατάστημα ΤΙΝ

καφετ

1.93μ

33.93μ

33.93μ

3.68μ

19.14μ

17.17μ

2.00μ

3.53μ

0.35μ

8.60μ

9.38μ Ε=7.50 τ.μ.

"Όλα Πίτα"

4.79μ

3.90μ

4.37μ

Ε=16,97 τ.μ.

4.42μ

8.54μ

8.85μ

3.97μ

3.93μ

ΔΗΜΟΣ ΗΡΑΚΛΕΙΟΥ

Δ/ΝΣΗ ΠΟΛΕΟΔΟΜΙΑΣ
Τμήμα Πολεοδομικών Εφαρμογών

ΥΦΙΣΤΑΜΕΝΗ ΧΩΡΟΘΕΤΗΣΗ ΚΑΤΑΣΤΗΜΑΤΩΝ ΣΤΟ ΚΕΝΤΡΟ ΤΟΥ ΗΡΑΚΛΕΙΟΥ - ΠΡΟΤΑΣΗ ΧΩΡΩΝ ΓΙΑ ΔΕΣΜΕΥΣΗ

* Τα στοιχεία των υφιστάμενων παραχωρήσεων προς ανάπτυξη τραπεζοκαθισμάτων δόθηκαν απο τις αρμόδιες Υπηρεσίες του Δ.Ηρακλείου.

παραχωρημένος χώρος

Πρόταση προς παραχώρηση

Οδός Ψαρομηλίγγων -οδός Μιχελιδάκη - οδός Ταγματ. Τζουλάκη

7

Κλίμακα: 1/250

επιμέλεια: Γ.Πολυχρονάκης, Τοπογράφος Μηχανικός

ΔΗΜΟΣ ΗΡΑΚΛΕΙΟΥ

Δ/ΝΣΗ ΠΟΛΕΟΔΟΜΙΑΣ
Τμήμα Πολεοδομικών Εφαρμογών

ΥΦΙΣΤΑΜΕΝΗ ΧΩΡΟΘΕΤΗΣΗ ΚΑΤΑΣΤΗΜΑΤΩΝ ΣΤΟ ΚΕΝΤΡΟ ΤΟΥ ΗΡΑΚΛΕΙΟΥ - ΠΡΟΤΑΣΗ ΧΩΡΩΝ ΓΙΑ ΔΕΣΜΕΥΣΗ

* Τα στοιχεία των υφιστάμενων παραχωρήσεων προς ανάπτυξη τραπεζοκαθισμάτων δόθηκαν απο τις αρμόδιες Υπηρεσίες του Δ.Ηρακλείου.

παραχωρημένος χώρος

Πρόταση προς παραχώρηση

Πλατεία Ανδρέα Καλοκαιρινού - οδός Γρεβενών - οδός Λυσ. Καλοκαιρινού

⑧

Κλίμακα: 1/250

επιμέλεια: Γ.Πολυχρονάκης, Τοπογράφος Μηχανικός

π8

Β

ΟΔΟΣ ΛΥΣ. ΚΑΛΟΚΑΙΡΙΝΟΥ

ΠΛΑΤΕΙΑ ΑΝΔΡΕΑ ΚΑΛΟΚΑΙΡΙΝΟΥ

ΟΔΟΣ ΓΡΕΒΕΝΩΝ

Ιστορικό Μουσείο

ταβέρνα "Κούνιες"

"Ο Πόντιος" Ε=22,45 τ.μ.

"Παρασκευάς" Ε=34,34 τ.μ.

"Παρασιές" Ε=33,12 τ.μ.

Ε=20,52 τ.μ.

Ε=30,81 τ.μ.

Εολ.=40,70 Ε=7,58 τ.μ.

Εολ.=56,34 τ.μ. Ε=22,00 τ.μ.

καφενείο "Ο Πόντιος"

οινοπωλείο κ' εστιατόριο "Παρασιές"

θαλασσινές γεύσεις "Παρασκευάς"

ταβέρνα "Η αυλή του Δευκαλίωνα"

κρήνη

είσοδος

είσοδος κτιρίου

ΔΗΜΟΣ ΗΡΑΚΛΕΙΟΥ

Δ/ΝΣΗ ΠΟΛΕΟΔΟΜΙΑΣ
Τμήμα Πολεοδομικών Εφαρμογών

ΥΦΙΣΤΑΜΕΝΗ ΧΩΡΟΘΕΤΗΣΗ ΚΑΤΑΣΤΗΜΑΤΩΝ ΣΤΟ ΚΕΝΤΡΟ ΤΟΥ ΗΡΑΚΛΕΙΟΥ - ΠΡΟΤΑΣΗ ΧΩΡΩΝ ΓΙΑ ΔΕΣΜΕΥΣΗ

* Τα στοιχεία των υφιστάμενων παραχωρήσεων προς ανάπτυξη τραπεζοκαθισμάτων δόθηκαν απο τις αρμόδιες Υπηρεσίες του Δ.Ηρακλείου.

παραχωρημένος χώρος

Πρόταση προς παραχώρηση

Οδός Χάνδακος Ι - Οδός Παντ. Πρεβελακη

⑨

Κλίμακα: 1/250

επιμέλεια: Γ.Πολυχρονάκης, Τοπογράφος Μηχανικός

π9

ΔΗΜΟΣ ΗΡΑΚΛΕΙΟΥ

Δ/ΝΣΗ ΠΟΛΕΟΔΟΜΙΑΣ
Τμήμα Πολεοδομικών Εφαρμογών

ΥΦΙΣΤΑΜΕΝΗ ΧΩΡΟΘΕΤΗΣΗ ΚΑΤΑΣΤΗΜΑΤΩΝ ΣΤΟ ΚΕΝΤΡΟ ΤΟΥ ΗΡΑΚΛΕΙΟΥ - ΠΡΟΤΑΣΗ ΧΩΡΩΝ ΓΙΑ ΔΕΣΜΕΥΣΗ

* Τα στοιχεία των υφιστάμενων παραχωρήσεων προς ανάπτυξη τραπεζοκαθισμάτων δόθηκαν απο τις αρμόδιες Υπηρεσίες του Δ.Ηρακλείου.

παραχωρημένος χώρος

Πρόταση προς παραχώρηση

Οδός Χάνδακος ΙΙ - Οδός Μιχ. Βιστάκη

10

Κλίμακα: 1/250

επιμέλεια: Γ.Πολυχρονάκης, Τοπογράφος Μηχανικός

π10

εστιατόριο "The Mexican"
2η
κατοικία
2η
2.22μ
οικοδομικές επιχειρήσεις "Γιαγκος"
8.20μ
επαγγελματικός χώρος
4η
6.11μ
24.58μ
1.81μ
1.36μ
24.49μ
24.60μ
εμπορεύματα "Ραπτο"
κατοικία
1η
κατοικία
4.55μ
1.77μ
2η
κατοικία
3η
κατοικία
5.84μ
3.69μ
3.62μ
1.11μ
κατοικία
5η
ΟΔΟΣ ΚΑΛΗΜΕΡΑΚΗ
κατοικία
1η
κατοικία
κατοικία
υπόγειο κτίσμα
κατοικία
2η
2.12μ
5.66μ
6.59μ
2.79μ
6.73μ
ΟΔΟΣ ΜΙΧ. ΒΙΣΤΑΚΗ
2.19μ
υπό κατασκευή
12.96μ
11.58μ
1.23μ
1.53μ
κατοικία
2η
2.05μ
καφετέρια "Ξαθέρι"
3η
12.72μ
Ε=35,40 τ.μ.
2.12μ
είσοδος κτιρίου
ΟΔΟΣ 1770
κατοικία
1η
κατοικία
2η

ΔΗΜΟΣ ΗΡΑΚΛΕΙΟΥ

Δ/ΝΣΗ ΠΟΛΕΟΔΟΜΙΑΣ
Τμήμα Πολεοδομικών Εφαρμογών

ΥΦΙΣΤΑΜΕΝΗ ΧΩΡΟΘΕΤΗΣΗ ΚΑΤΑΣΤΗΜΑΤΩΝ ΣΤΟ ΚΕΝΤΡΟ ΤΟΥ ΗΡΑΚΛΕΙΟΥ - ΠΡΟΤΑΣΗ ΧΩΡΩΝ ΓΙΑ ΔΕΣΜΕΥΣΗ

* Τα στοιχεία των υφιστάμενων παραχωρήσεων προς ανάπτυξη τραπεζοκαθισμάτων δόθηκαν απο τις αρμόδιες Υπηρεσίες του Δ.Ηρακλείου.

παραχωρημένος χώρος


Πρόταση προς παραχώρηση

Οδός Χάνδακος ΙΙΙ

π11

Κλίμακα: 1/250

επιμέλεια: Γ.Πολυχρονάκης, Τοπογράφος Μηχανικός

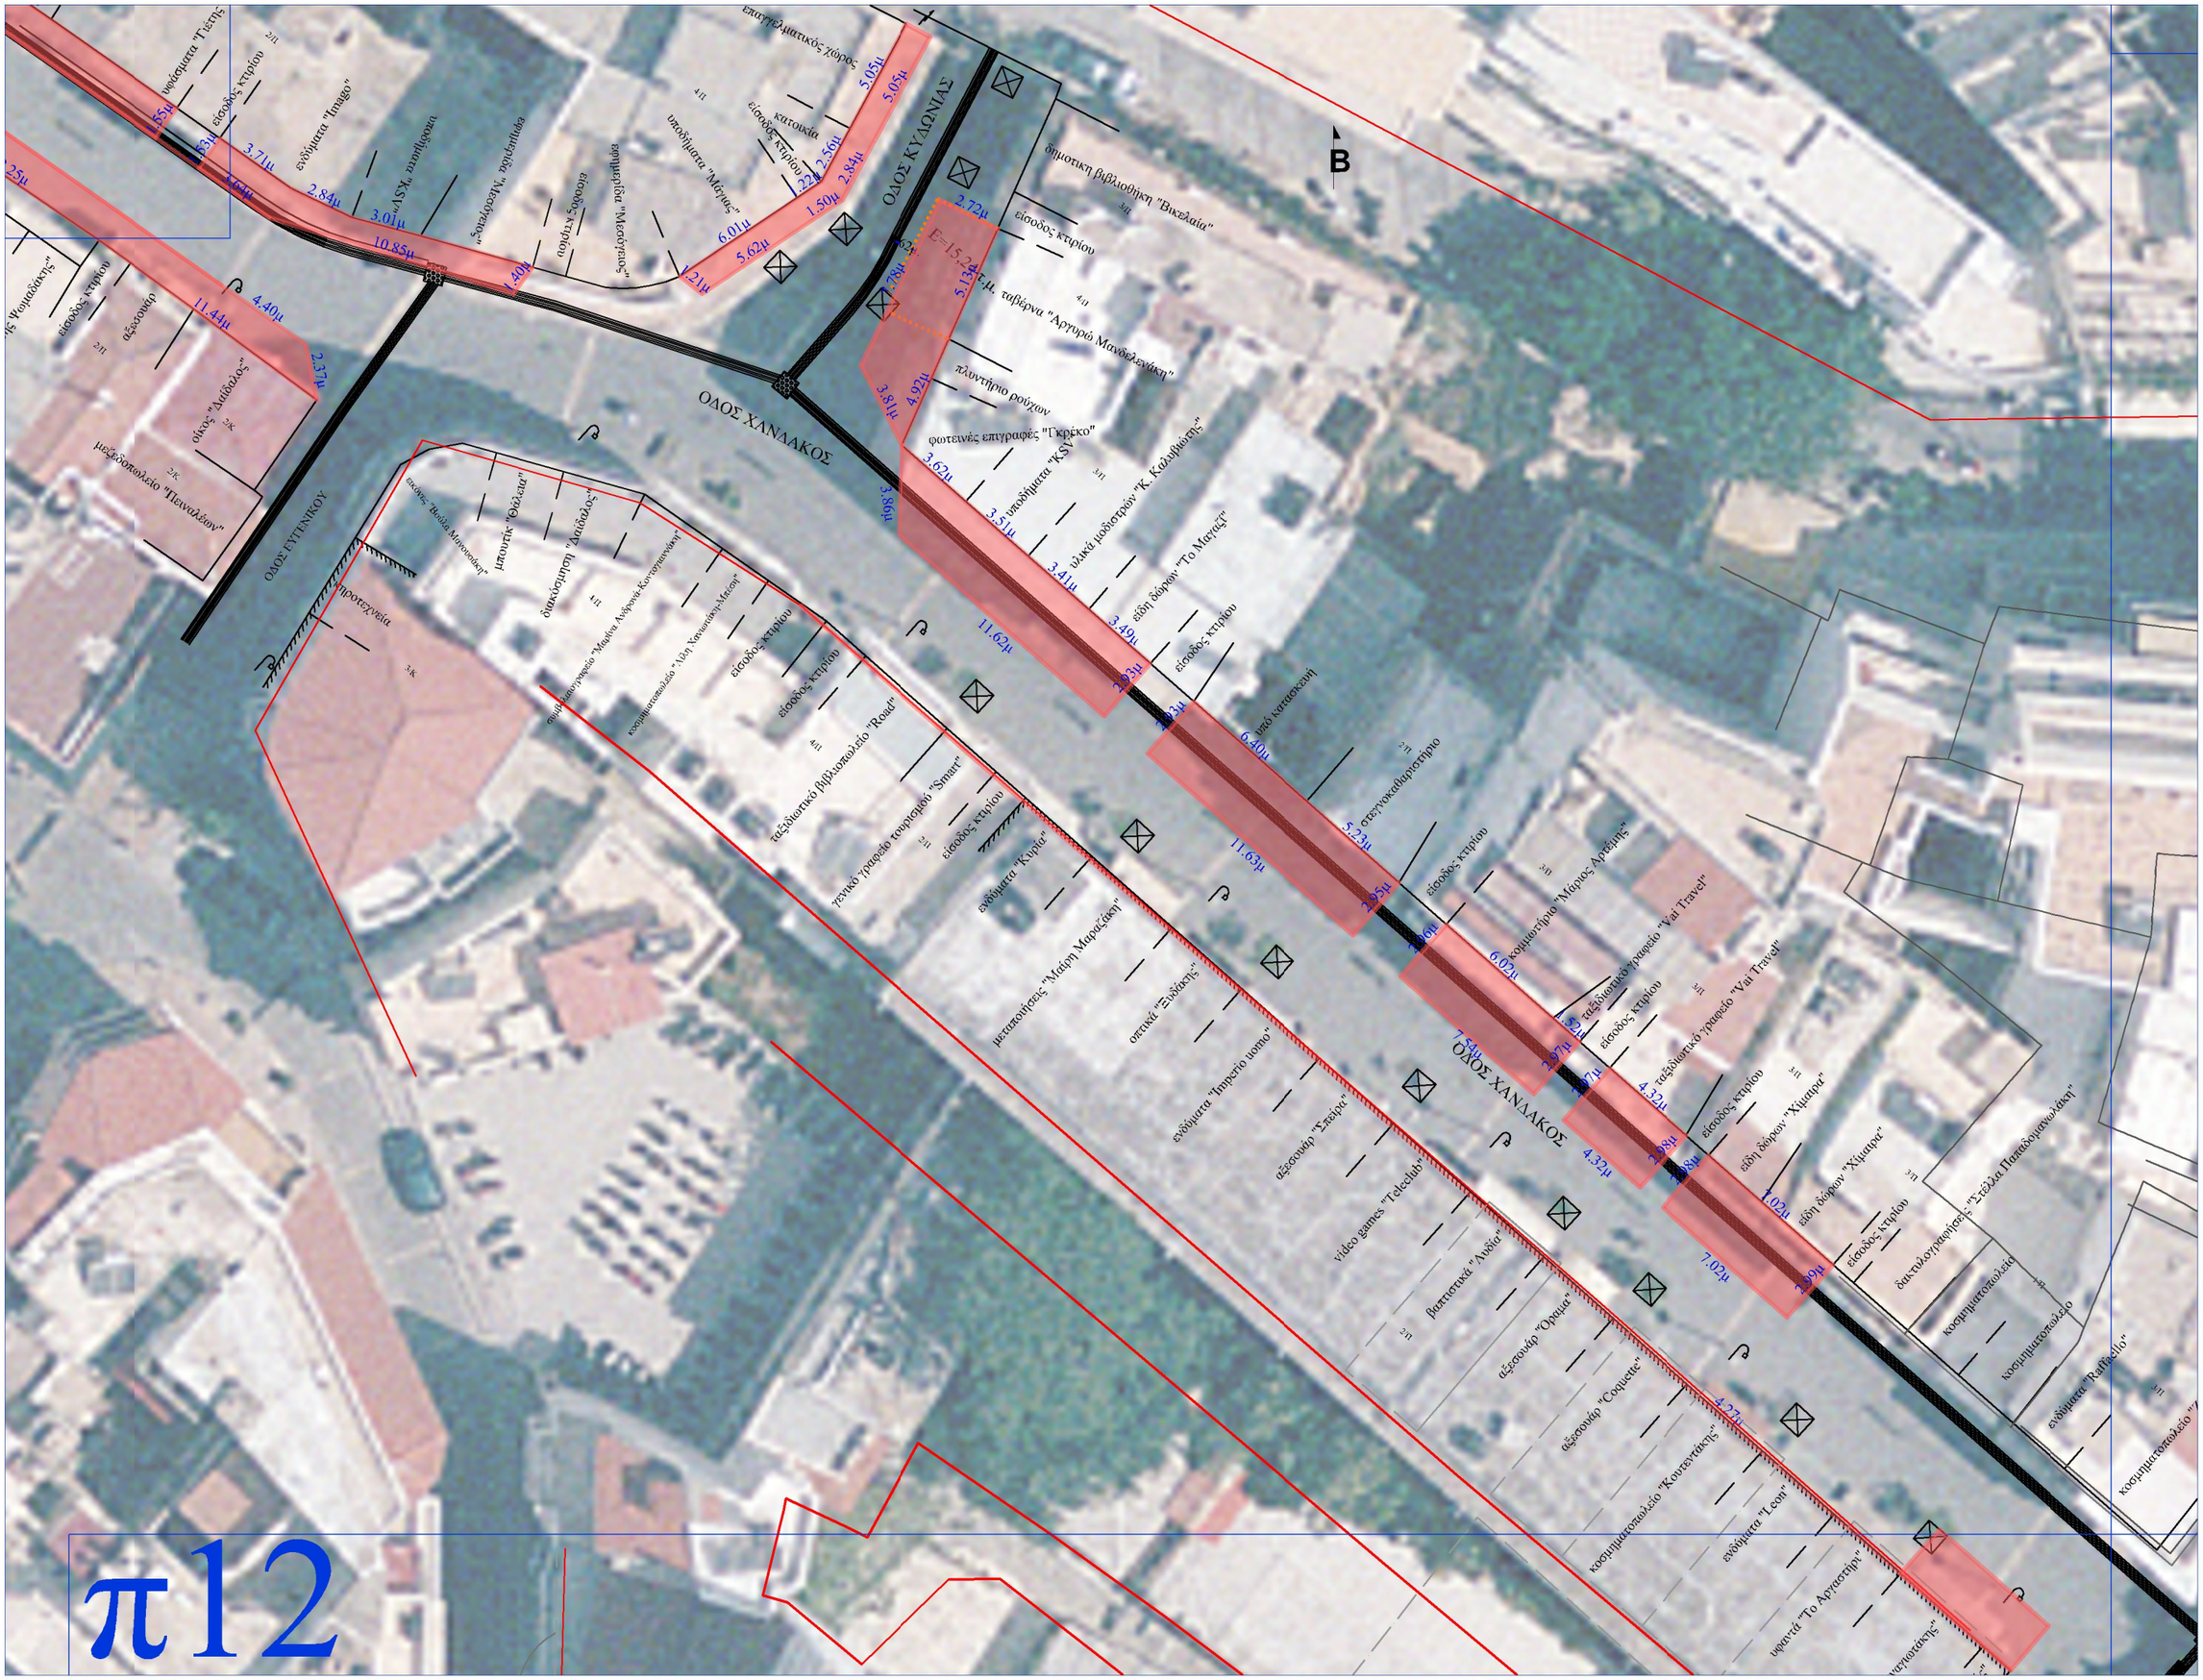

π12

ΔΗΜΟΣ ΗΡΑΚΛΕΙΟΥ

Δ/ΝΣΗ ΠΟΛΕΟΔΟΜΙΑΣ
Τμήμα Πολεοδομικών Εφαρμογών

ΥΦΙΣΤΑΜΕΝΗ ΧΩΡΟΘΕΤΗΣΗ ΚΑΤΑΣΤΗΜΑΤΩΝ ΣΤΟ ΚΕΝΤΡΟ ΤΟΥ ΗΡΑΚΛΕΙΟΥ - ΠΡΟΤΑΣΗ ΧΩΡΩΝ ΓΙΑ ΔΕΣΜΕΥΣΗ

* Τα στοιχεία των υφιστάμενων παραχωρήσεων προς ανάπτυξη τραπεζοκαθισμάτων δόθηκαν απο τις αρμόδιες Υπηρεσίες του Δ.Ηρακλείου.

παραχωρημένος χώρος

Πρόταση προς παραχώρηση

Οδός Χάνδακος ΙΙΙ - Οδός Ευγενικού - Οδός Κυδωνίας

⑫

Κλίμακα: 1/250

επιμέλεια: Γ.Πολυχρονάκης, Τοπογράφος Μηχανικός

π18

π14

π13

ΔΗΜΟΣ ΗΡΑΚΛΕΙΟΥ

Δ/ΝΣΗ ΠΟΛΕΟΔΟΜΙΑΣ
Τμήμα Πολεοδομικών Εφαρμογών

ΥΦΙΣΤΑΜΕΝΗ ΧΩΡΟΘΕΤΗΣΗ ΚΑΤΑΣΤΗΜΑΤΩΝ ΣΤΟ ΚΕΝΤΡΟ ΤΟΥ ΗΡΑΚΛΕΙΟΥ - ΠΡΟΤΑΣΗ ΧΩΡΩΝ ΓΙΑ ΔΕΣΜΕΥΣΗ

* Τα στοιχεία των υφιστάμενων παραχωρήσεων προς ανάπτυξη τραπεζοκαθισμάτων δόθηκαν απο τις αρμόδιες Υπηρεσίες του Δ.Ηρακλείου.

παραχωρημένος χώρος

Πρόταση προς παραχώρηση

Πλατεία Λιονταριών - Πάρκο Θεοτοκόπουλου - Οδός Αρκολέοντος - Οδός Καντανολέοντος

(13)

Κλίμακα: 1/500

επιμέλεια: Γ.Πολυχρονάκης, Τοπογράφος Μηχανικός

ΔΗΜΟΣ ΗΡΑΚΛΕΙΟΥ

Δ/ΝΣΗ ΠΟΛΕΟΔΟΜΙΑΣ
Τμήμα Πολεοδομικών Εφαρμογών

ΥΦΙΣΤΑΜΕΝΗ ΧΩΡΟΘΕΤΗΣΗ ΚΑΤΑΣΤΗΜΑΤΩΝ ΣΤΟ ΚΕΝΤΡΟ ΤΟΥ ΗΡΑΚΛΕΙΟΥ - ΠΡΟΤΑΣΗ ΧΩΡΩΝ ΓΙΑ ΔΕΣΜΕΥΣΗ

* Τα στοιχεία των υφιστάμενων παραχωρήσεων προς ανάπτυξη τραπεζοκαθισμάτων δόθηκαν απο τις αρμόδιες Υπηρεσίες του Δ.Ηρακλείου.

παραχωρημένος χώρος


Πρόταση προς παραχώρηση

Οδός Μεραμβέλλου - Οδός Μιλάτου

14

Κλίμακα: 1/250

επιμέλεια: Γ.Πολυχρονάκης, Τοπογράφος Μηχανικός

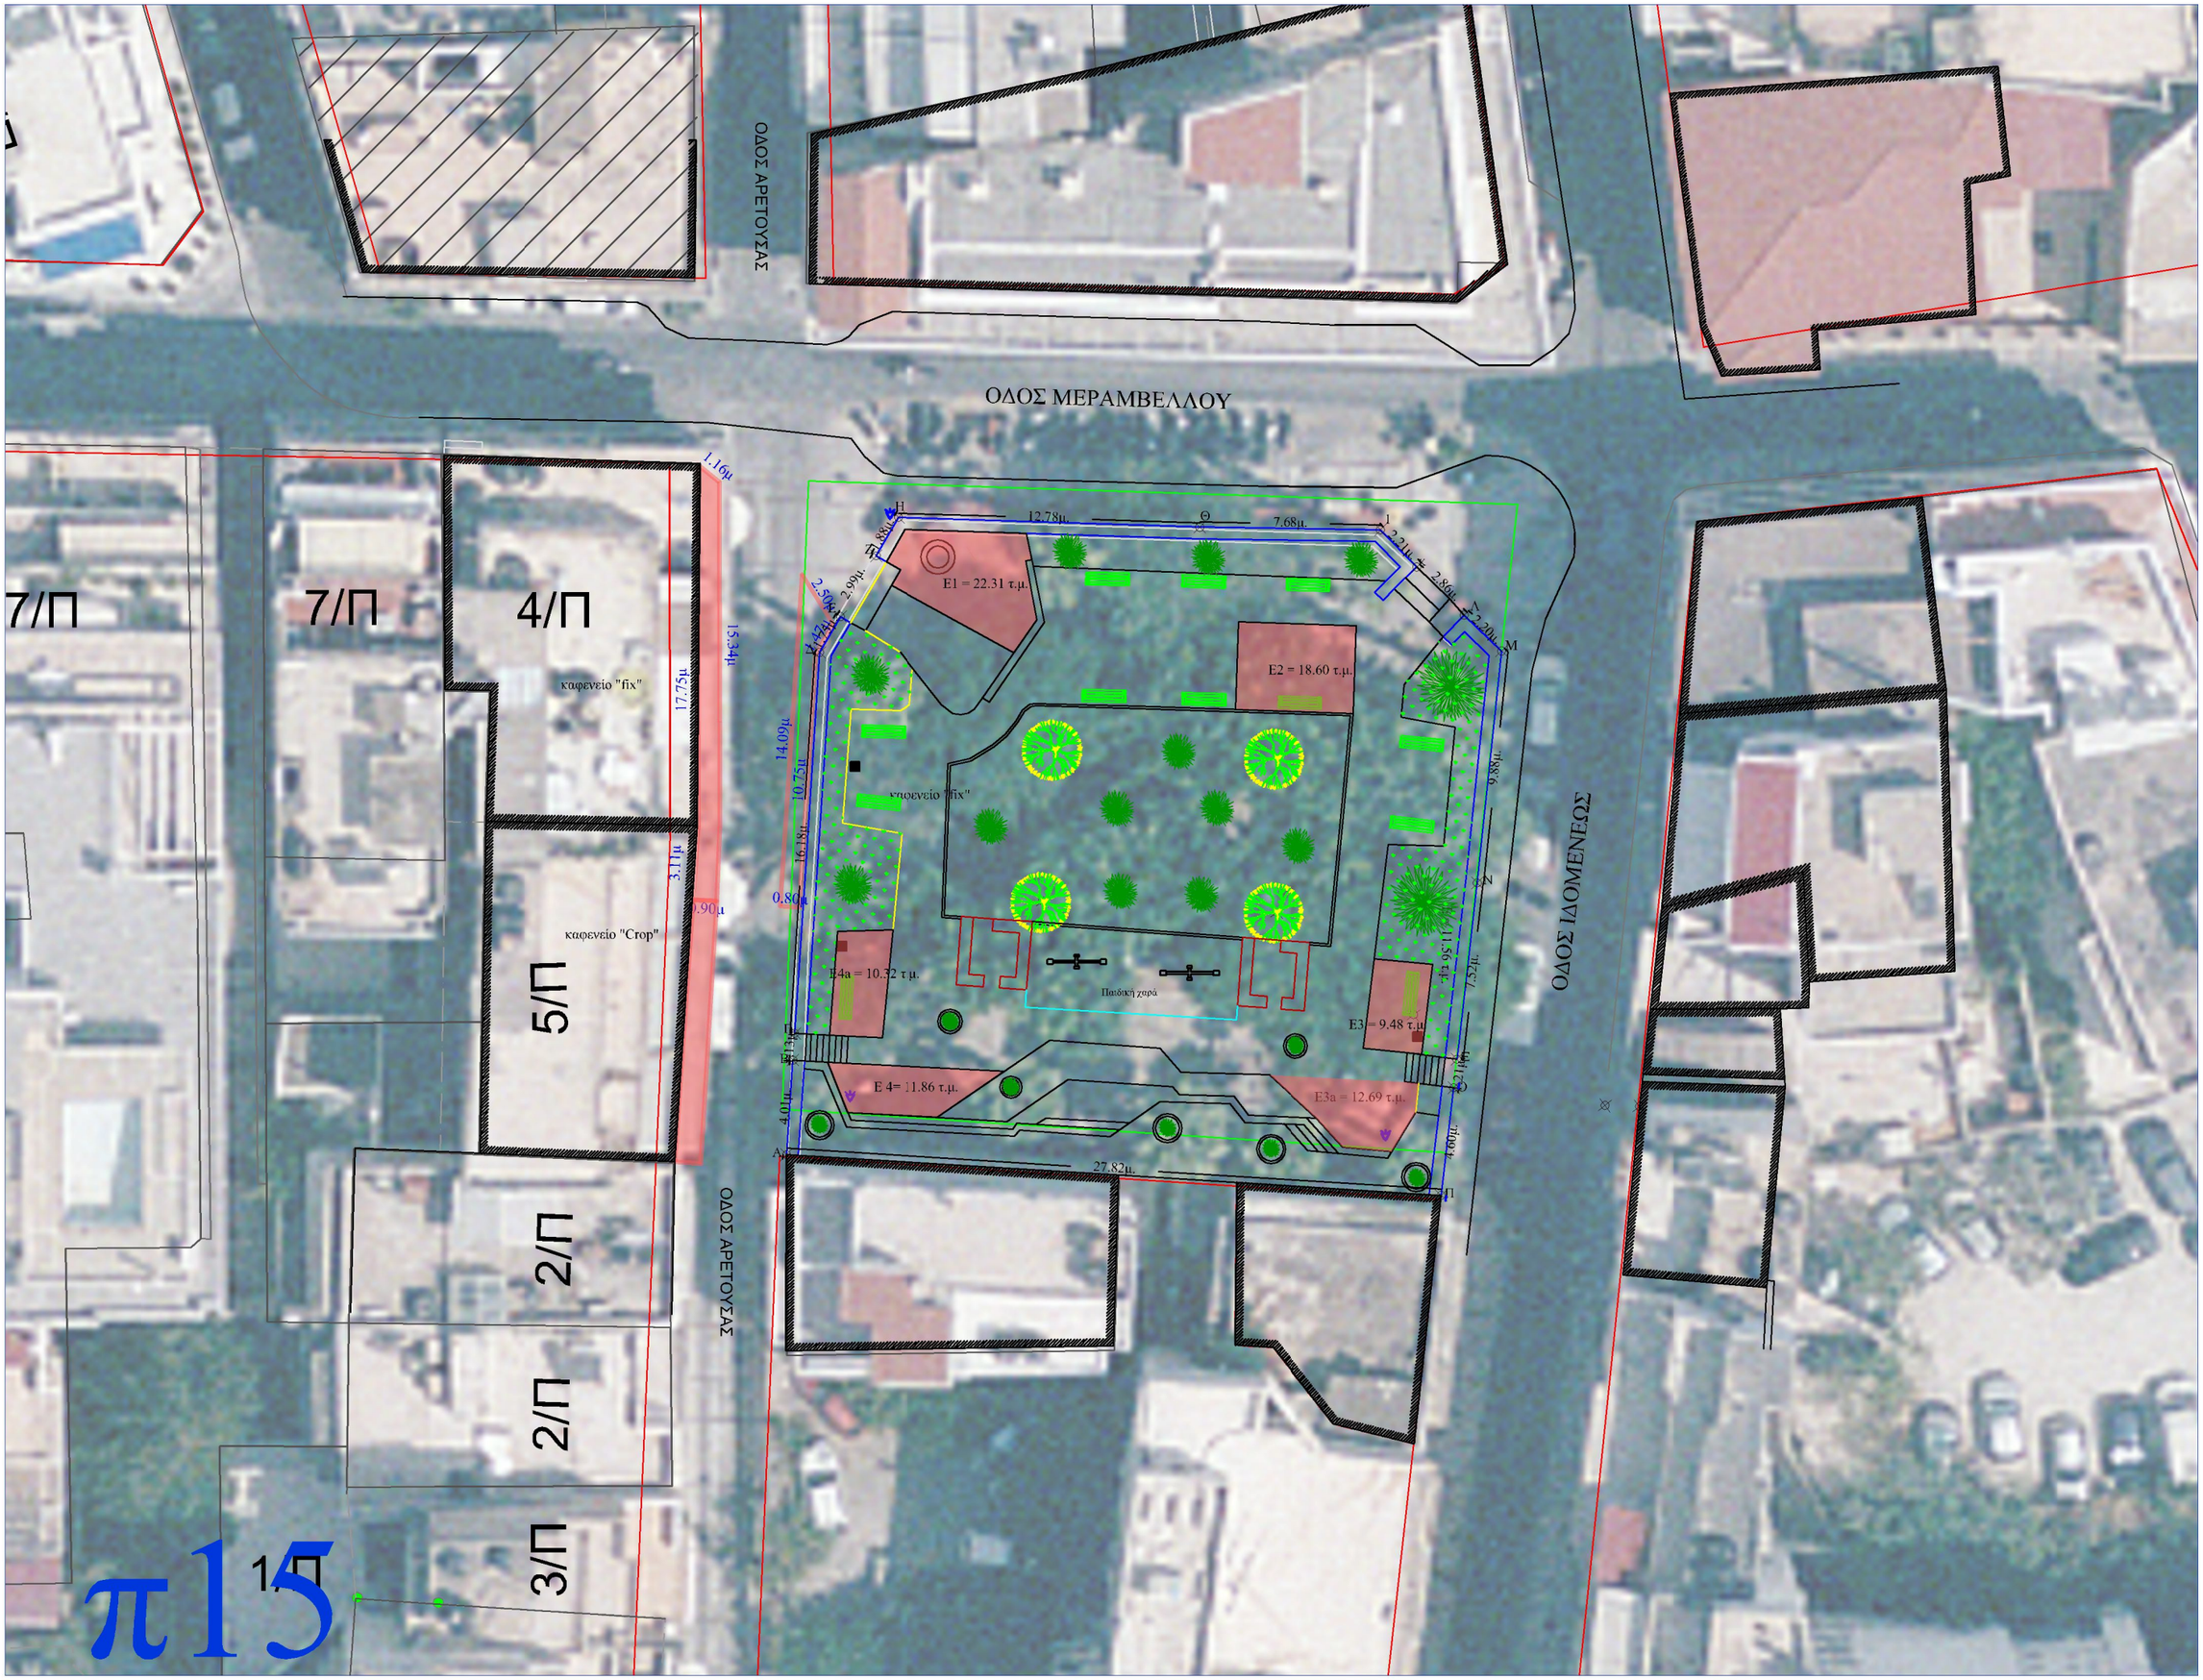

ΔΗΜΟΣ ΗΡΑΚΛΕΙΟΥ

Δ/ΝΣΗ ΠΟΛΕΟΔΟΜΙΑΣ
Τμήμα Πολεοδομικών Εφαρμογών

ΥΦΙΣΤΑΜΕΝΗ ΧΩΡΟΘΕΤΗΣΗ ΚΑΤΑΣΤΗΜΑΤΩΝ ΣΤΟ ΚΕΝΤΡΟ ΤΟΥ ΗΡΑΚΛΕΙΟΥ - ΠΡΟΤΑΣΗ ΧΩΡΩΝ ΓΙΑ ΔΕΣΜΕΥΣΗ

* Τα στοιχεία των υφιστάμενων παραχωρήσεων προς ανάπτυξη τραπεζοκαθισμάτων δόθηκαν απο τις αρμόδιες Υπηρεσίες του Δ.Ηρακλείου.

παραχωρημένος χώρος


Πρόταση προς παραχώρηση

Οδός Αρετούσας - Οδός Μεραμβέλλου

15

Κλίμακα: 1/250

επιμέλεια: Γ.Πολυχρονάκης, Τοπογράφος Μηχανικός

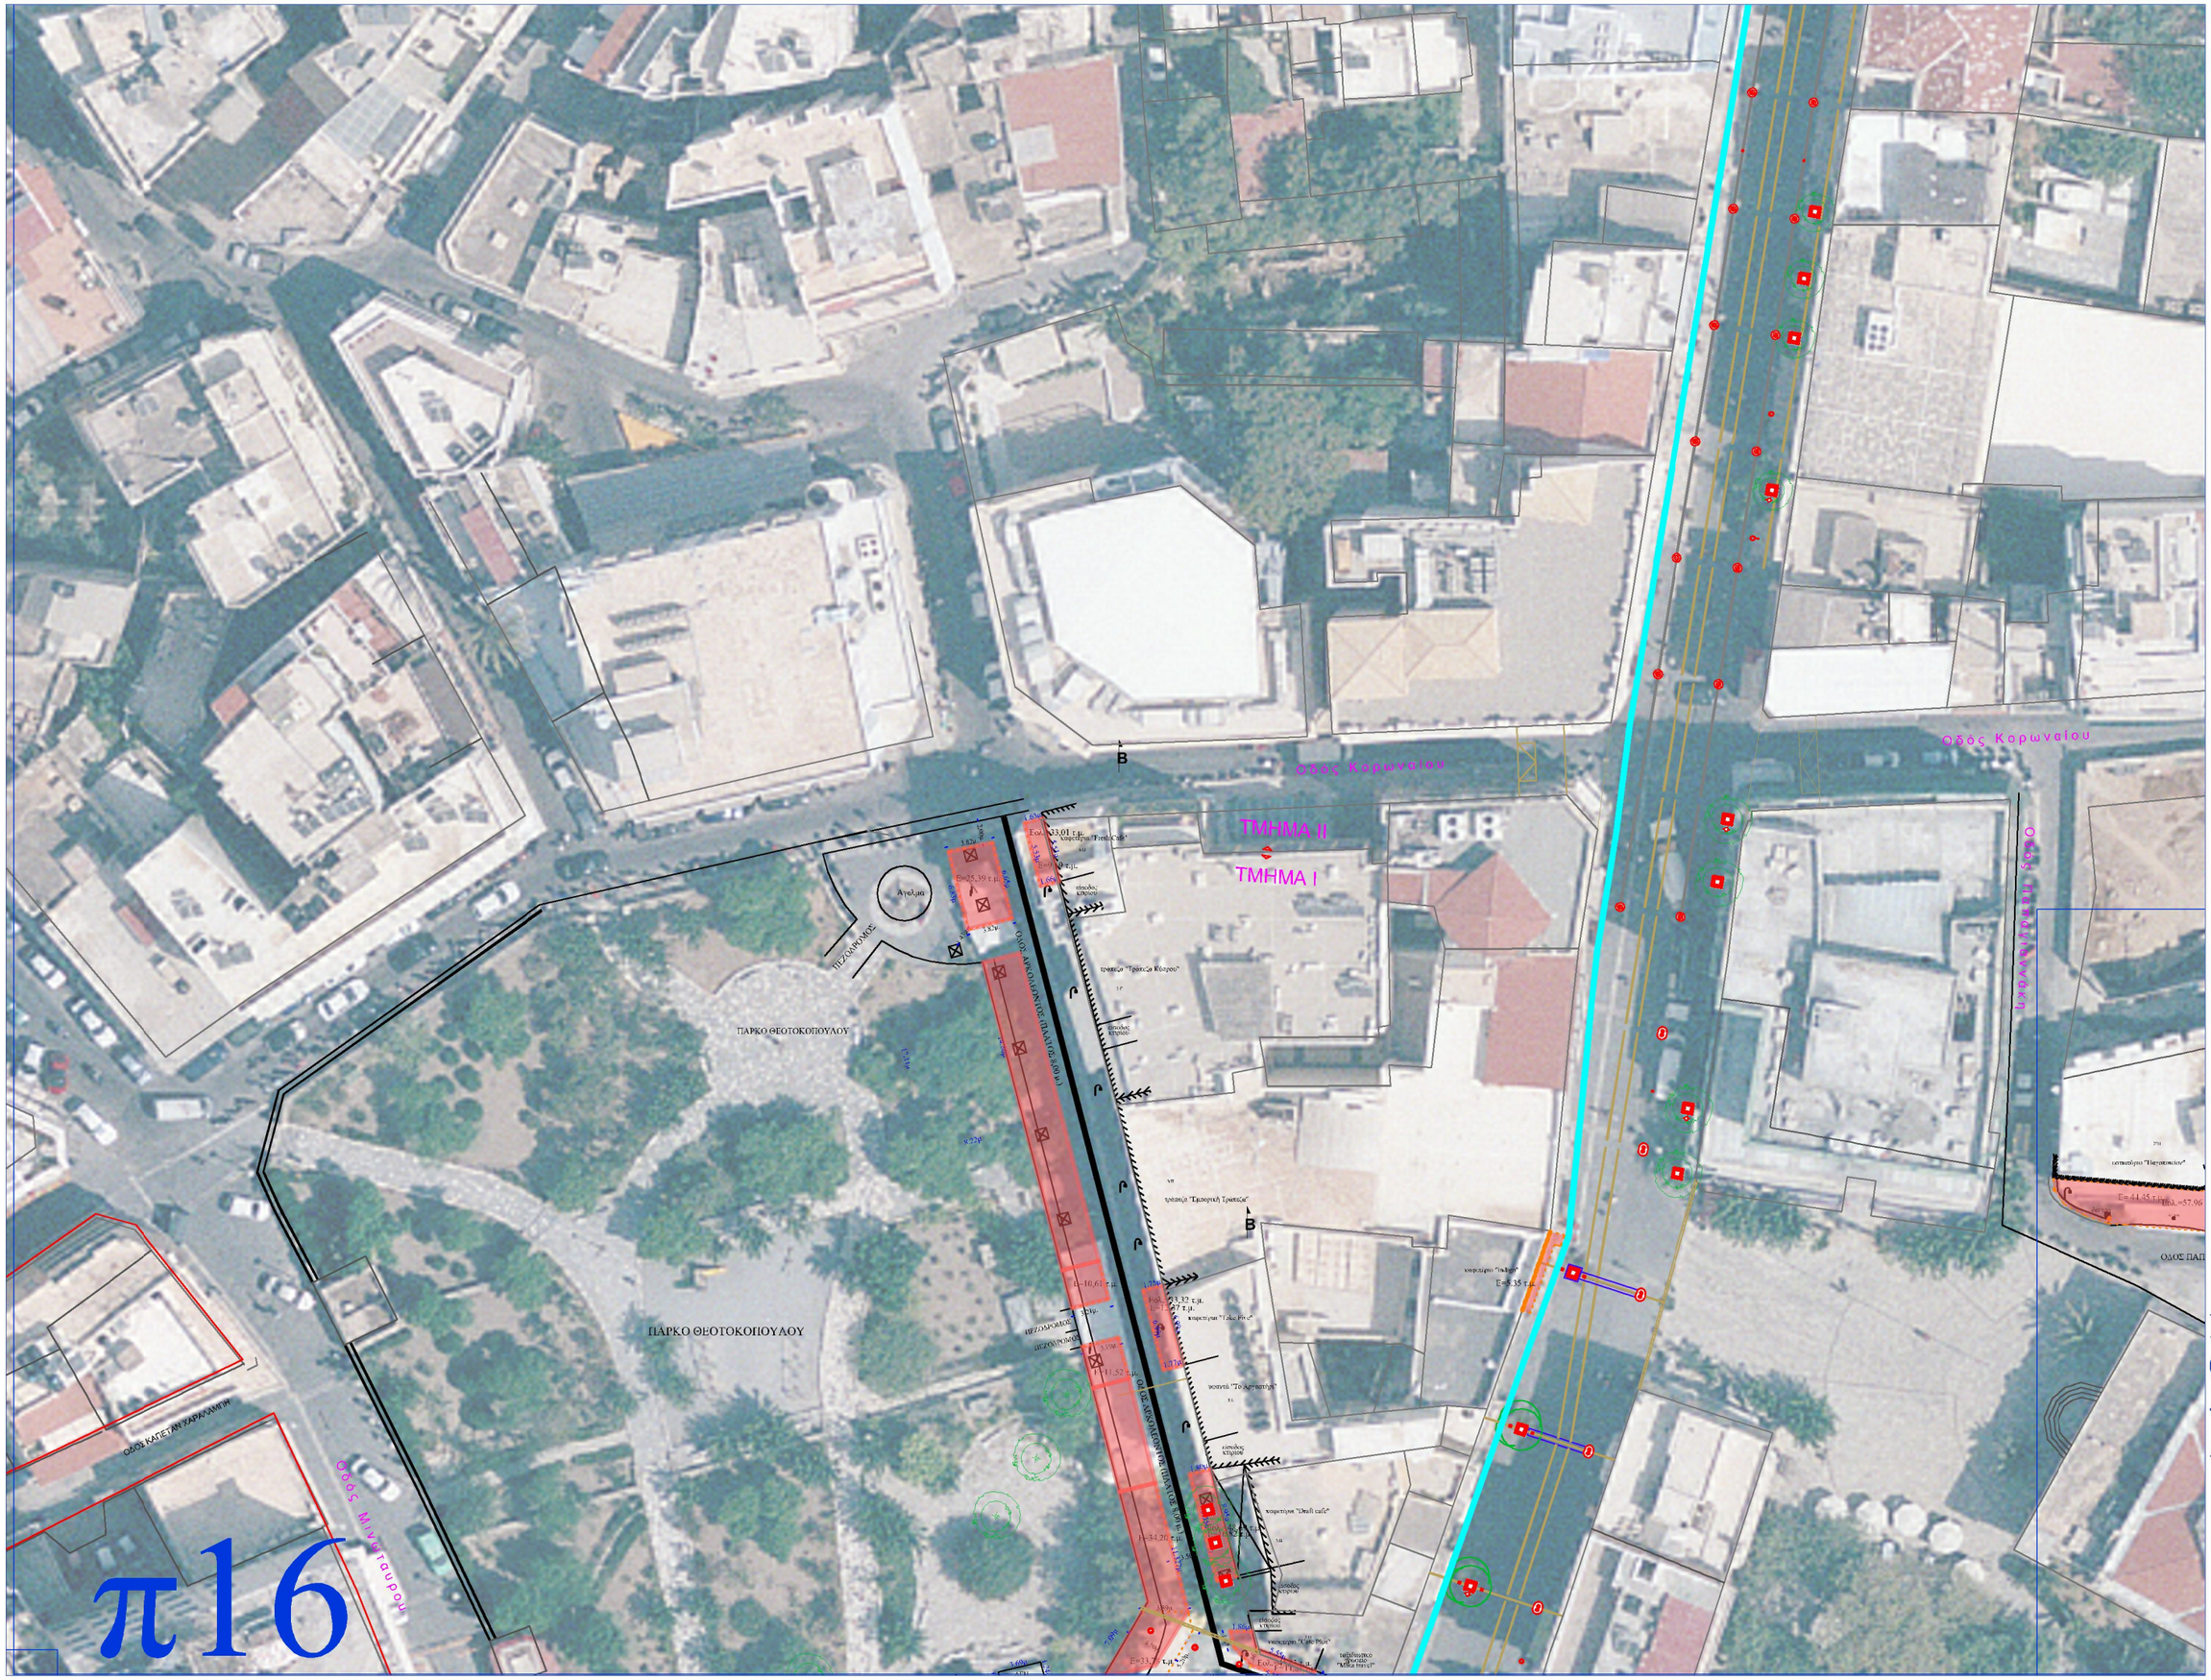

ΔΗΜΟΣ ΗΡΑΚΛΕΙΟΥ

Δ/ΝΣΗ ΠΟΛΕΟΔΟΜΙΑΣ
Τμήμα Πολεοδομικών Εφαρμογών

ΥΦΙΣΤΑΜΕΝΗ ΧΩΡΟΘΕΤΗΣΗ ΚΑΤΑΣΤΗΜΑΤΩΝ ΣΤΟ ΚΕΝΤΡΟ ΤΟΥ ΗΡΑΚΛΕΙΟΥ - ΠΡΟΤΑΣΗ ΧΩΡΩΝ ΓΙΑ ΔΕΣΜΕΥΣΗ

* Τα στοιχεία των υφιστάμενων παραχωρήσεων προς ανάπτυξη τραπεζοκαθισμάτων δόθηκαν απο τις αρμόδιες Υπηρεσίες του Δ.Ηρακλείου.

παραχωρημένος χώρος


Πρόταση προς παραχώρηση

Πάρκο Θεοτοκόπουλου - Οδός Αρκολέοντος

16

Κλίμακα: 1/500

επιμέλεια: Γ.Πολυχρονάκης, Τοπογράφος Μηχανικός

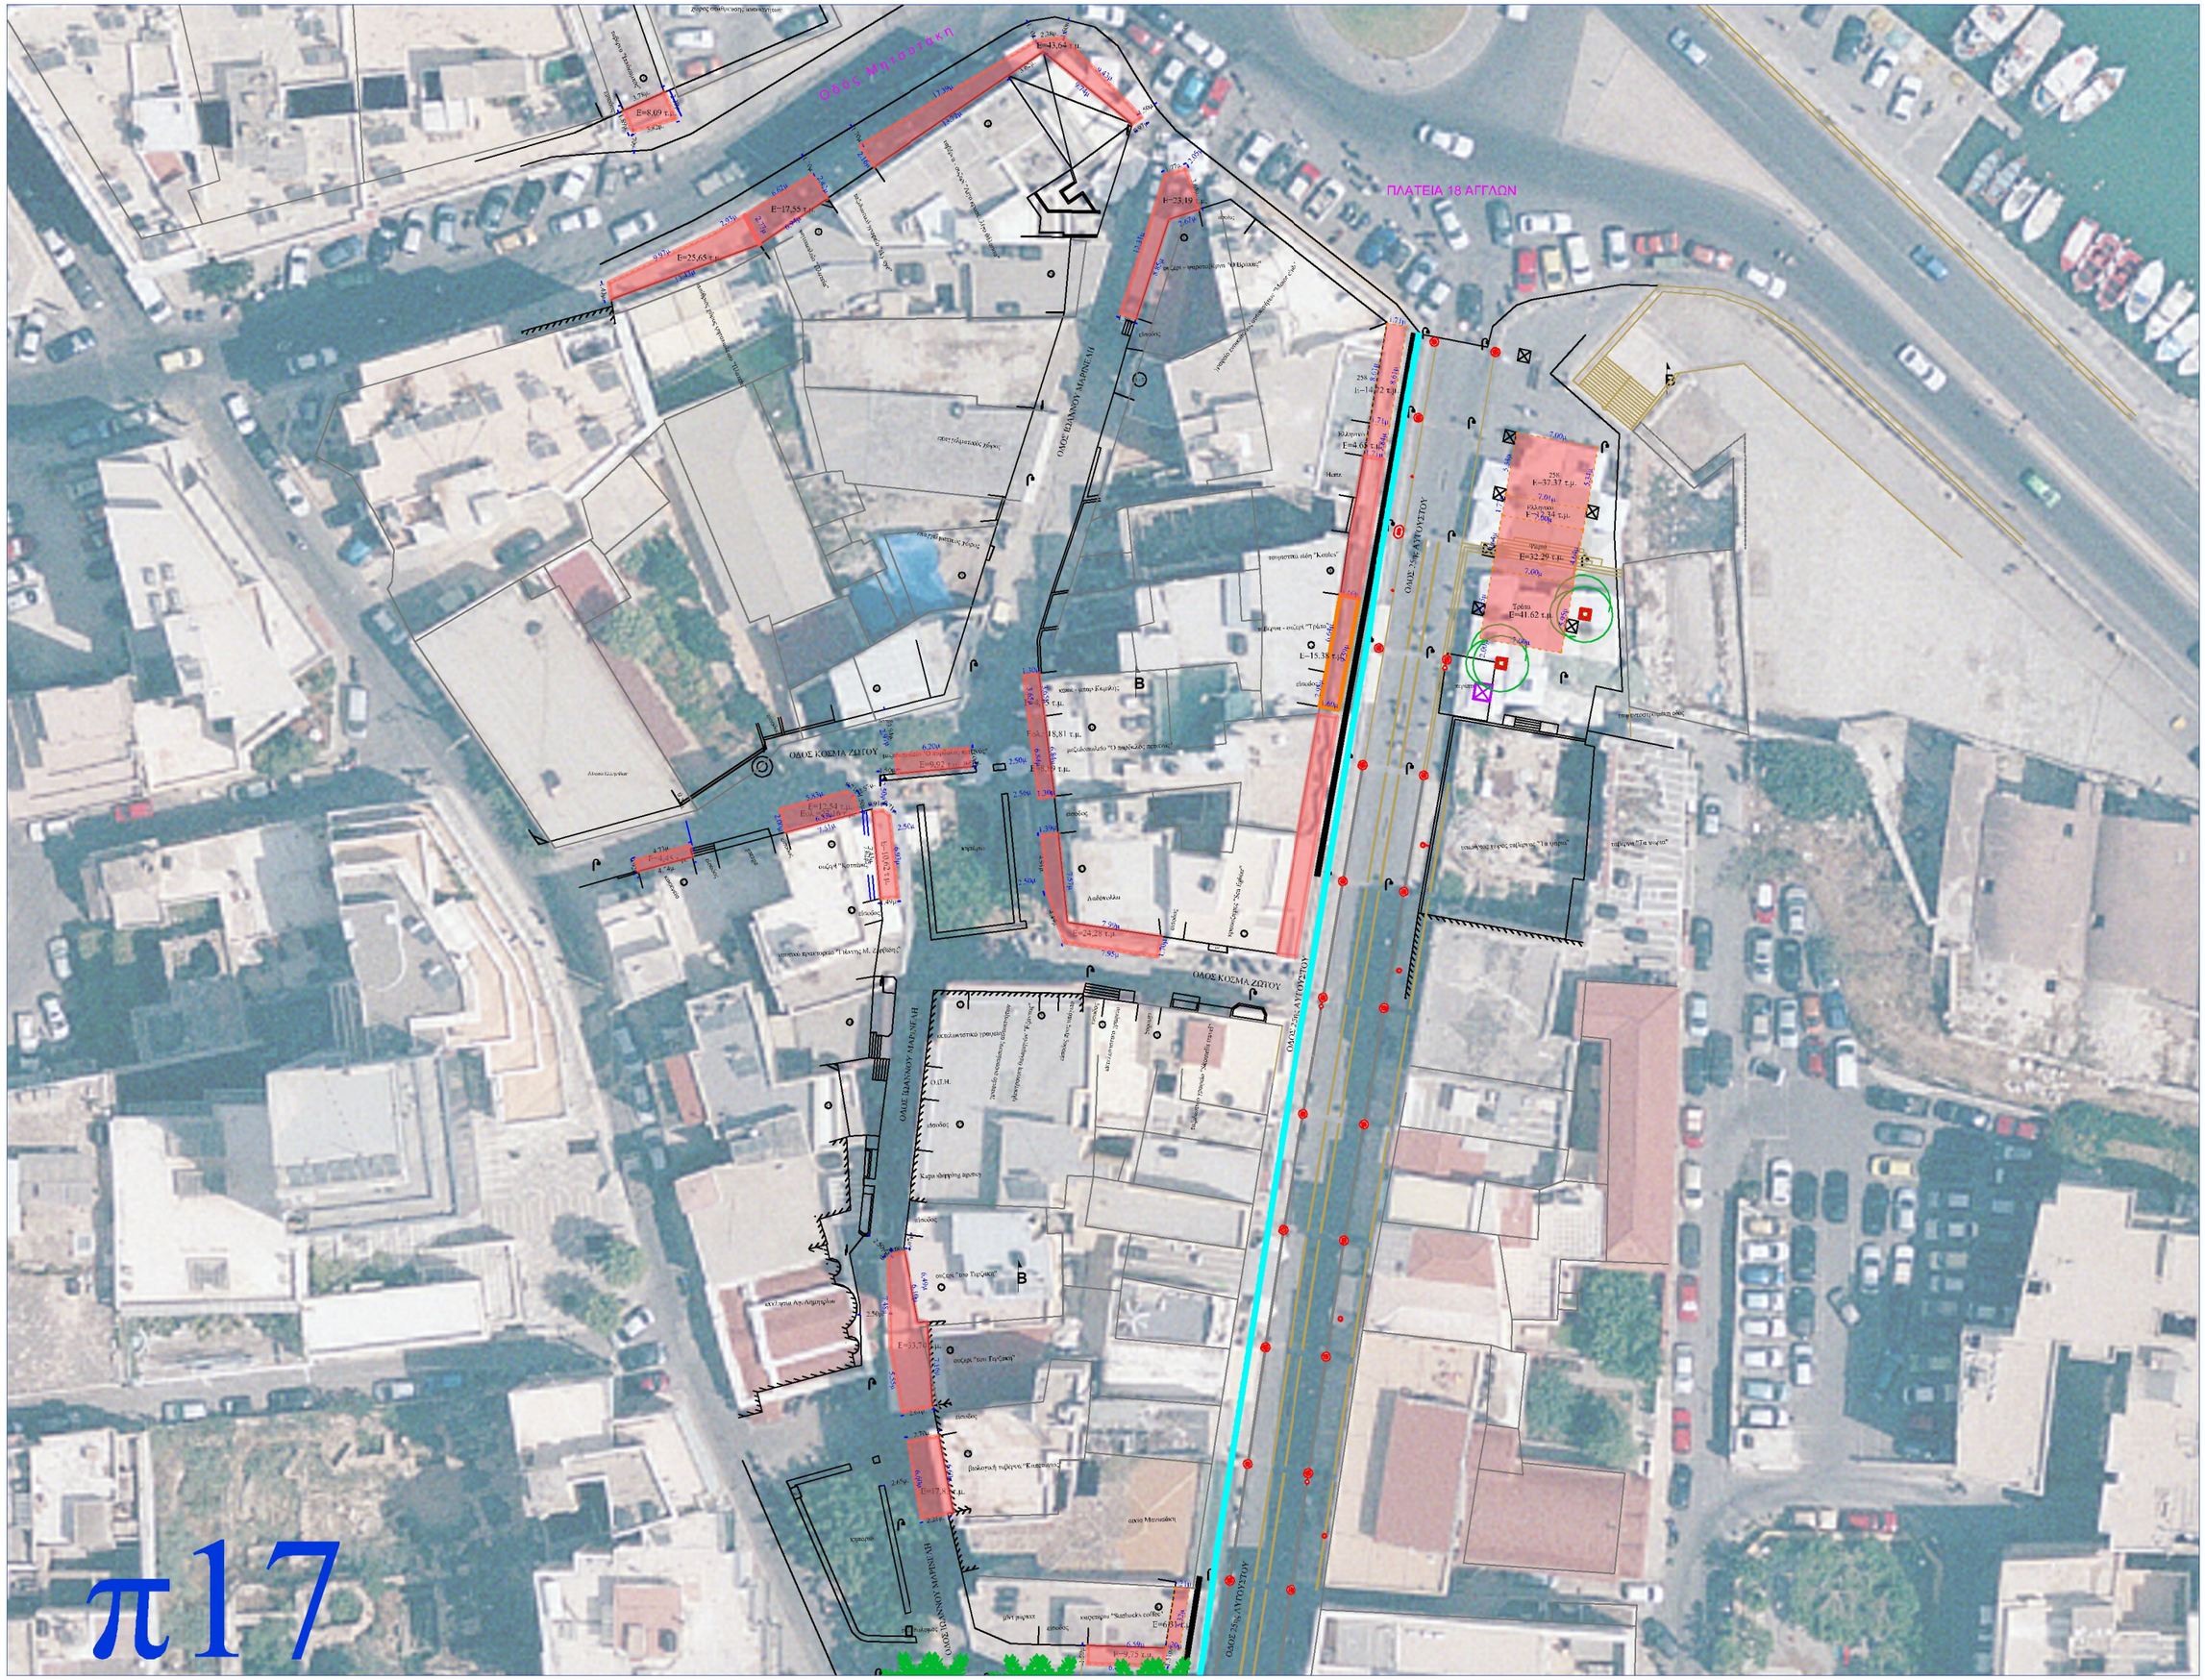

ΔΗΜΟΣ ΗΡΑΚΛΕΙΟΥ

Δ/ΝΣΗ ΠΟΛΕΟΔΟΜΙΑΣ
Τμήμα Πολεοδομικών Εφαρμογών

ΥΦΙΣΤΑΜΕΝΗ ΧΩΡΟΘΕΤΗΣΗ ΚΑΤΑΣΤΗΜΑΤΩΝ ΣΤΟ ΚΕΝΤΡΟ ΤΟΥ ΗΡΑΚΛΕΙΟΥ - ΠΡΟΤΑΣΗ ΧΩΡΩΝ ΓΙΑ ΔΕΣΜΕΥΣΗ

* Τα στοιχεία των υφιστάμενων παραχωρήσεων προς ανάπτυξη τραπεζοκαθισμάτων δόθηκαν απο τις αρμόδιες Υπηρεσίες του Δ.Ηρακλείου.

παραχωρημένος χώρος

Πρόταση προς παραχώρηση

Πλατεία 18 Άγγλων - οδός Μητσοτάκη - Οδός Κοσμ.Ζώτου - Οδός Ι. Μαρινέλλη

17

Κλίμακα: 1/500

επιμέλεια: Γ.Πολυχρονάκης, Τοπογράφος Μηχανικός

ΔΗΜΟΣ ΗΡΑΚΛΕΙΟΥ

Δ/ΝΣΗ ΠΟΛΕΟΔΟΜΙΑΣ
Τμήμα Πολεοδομικών Εφαρμογών

ΥΦΙΣΤΑΜΕΝΗ ΧΩΡΟΘΕΤΗΣΗ ΚΑΤΑΣΤΗΜΑΤΩΝ ΣΤΟ ΚΕΝΤΡΟ ΤΟΥ ΗΡΑΚΛΕΙΟΥ - ΠΡΟΤΑΣΗ ΧΩΡΩΝ ΓΙΑ ΔΕΣΜΕΥΣΗ

* Τα στοιχεία των υφιστάμενων παραχωρήσεων προς ανάπτυξη τραπεζοκαθισμάτων δόθηκαν απο τις αρμόδιες Υπηρεσίες του Δ.Ηρακλείου.

παραχωρημένος χώρος

Πρόταση προς παραχώρηση

Οδός Παπαγιάμαλη - Οδός Αγ.Τίτου

18

Κλίμακα: 1/250

επιμέλεια: Γ.Πολυχρονάκης, Τοπογράφος Μηχανικός

π18

ΟΔΟΣ ΠΑΠΑΓΙΑΜΑΛΗ

ΟΔΟΣ ΕΥΡΩΠΗΣ

ΟΔΟΣ ΑΓ ΤΙΤΟΥ

Πατσοθάνος Αγίου Τίτου

ΙΕΡΟΣ ΝΑΟΣ ΑΓΙΟΥ ΤΙΤΟΥ

Σχολικές εγκαταστάσεις

εστιατόριο "Παγοποιείον"

εστιατόριο "Dish bar"

Ε= 44.45 τ.μ.
Εολ.=57.96 τ.μ.

Ε=13,51 τ.μ.

Ε=41,23 τ.μ.

Ε=10.57 τ.μ.

Ε=14.41 τ.μ.

Ε=13,44 τ.μ.

Ε=70.78τ.μ.

Ε=12,58 τ.μ.

Ε=15,73 τ.μ.

εστιατόριο "Λαδόκαλλα"

κατασκευαστική "Τάμα Σήμα"

κατάστημα "Ζυθοποιείο"

ψητοπωλείο "Η Γωλιάνη"

βιολογικά προϊόντα "Βίο όπωπ"

ταβέρνα "Κούπες"

ψιλικά

επαγγελματικός χώρος

Μπέρης Εμπορικός

κρεοπωλείο

φρεάτιο

δέντρο

είσοδος

έξοδος



ΔΗΜΟΣ ΗΡΑΚΛΕΙΟΥ

Δ/ΝΣΗ ΠΟΛΕΟΔΟΜΙΑΣ
Τμήμα Πολεοδομικών Εφαρμογών

ΥΦΙΣΤΑΜΕΝΗ ΧΩΡΟΘΕΤΗΣΗ ΚΑΤΑΣΤΗΜΑΤΩΝ ΣΤΟ ΚΕΝΤΡΟ ΤΟΥ ΗΡΑΚΛΕΙΟΥ - ΠΡΟΤΑΣΗ ΧΩΡΩΝ ΓΙΑ ΔΕΣΜΕΥΣΗ

* Τα στοιχεία των υφιστάμενων παραχωρήσεων προς ανάπτυξη τραπεζοκαθισμάτων δόθηκαν απο τις αρμόδιες Υπηρεσίες του Δ.Ηρακλείου.

παραχωρημένος χώρος

Πρόταση προς παραχώρηση

Οδός Θεοδοσάκη - Οδός 1866

π19

19

Κλίμακα: 1/250

επιμέλεια: Γ.Πολυχρονάκης, Τοπογράφος Μηχανικός



ΔΗΜΟΣ ΗΡΑΚΛΕΙΟΥ

Δ/ΝΣΗ ΠΟΛΕΟΔΟΜΙΑΣ
Τμήμα Πολεοδομικών Εφαρμογών

ΥΦΙΣΤΑΜΕΝΗ ΧΩΡΟΘΕΤΗΣΗ ΚΑΤΑΣΤΗΜΑΤΩΝ ΣΤΟ ΚΕΝΤΡΟ ΤΟΥ ΗΡΑΚΛΕΙΟΥ - ΠΡΟΤΑΣΗ ΧΩΡΩΝ ΓΙΑ ΔΕΣΜΕΥΣΗ

* Τα στοιχεία των υφιστάμενων παραχωρήσεων προς ανάπτυξη τραπεζοκαθισμάτων δόθηκαν απο τις αρμόδιες Υπηρεσίες του Δ.Ηρακλείου.

παραχωρημένος χώρος

Πρόταση προς παραχώρηση

Πλατεία Ελευθερίας (Αστόρια)

20

Κλίμακα: 1/250

επιμέλεια: Γ.Πολυχρονάκης, Τοπογράφος Μηχανικός