

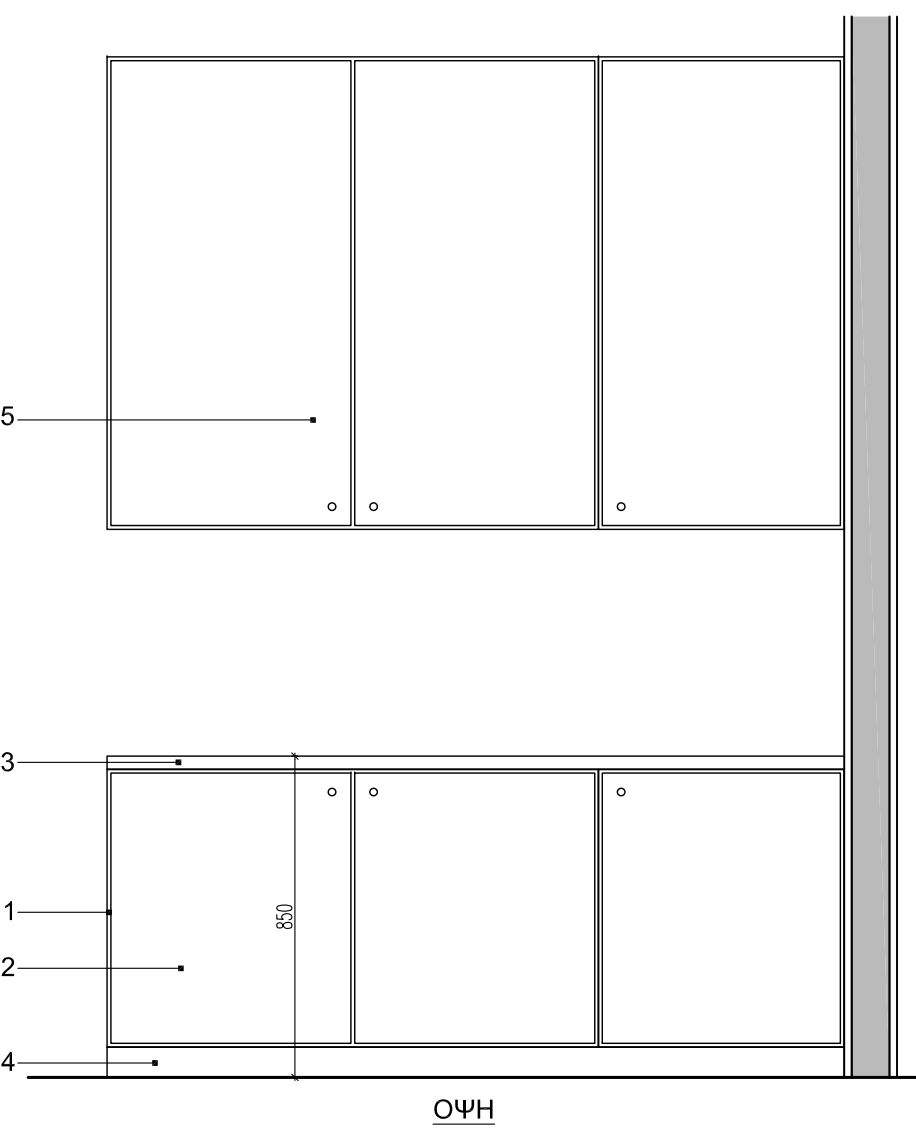



- Κάσωμα από λευκή υγροαπωθητική σαγρέ μελαμίνη πάχους 18 mm. Πλάτη ερμάρων : Λευκή μελαμίνη 3mm.
- Πορτάκια από υγροαπωθητική μελαμίνη πάχους 18 mm χρώματος Λευκό.
- Πάγκος από άκαυστη φορμάκια τύπου "DUROPAL" πάχους 32 mm σε χρώμα Λευκό ή Υπόλευκο.
- Μπάτζα κουμπωτή - μεταλλική.
- Ερμάρια : Από μελαμίνη πάχους 18 mm χρώματος Λευκό ή υπόλευκο

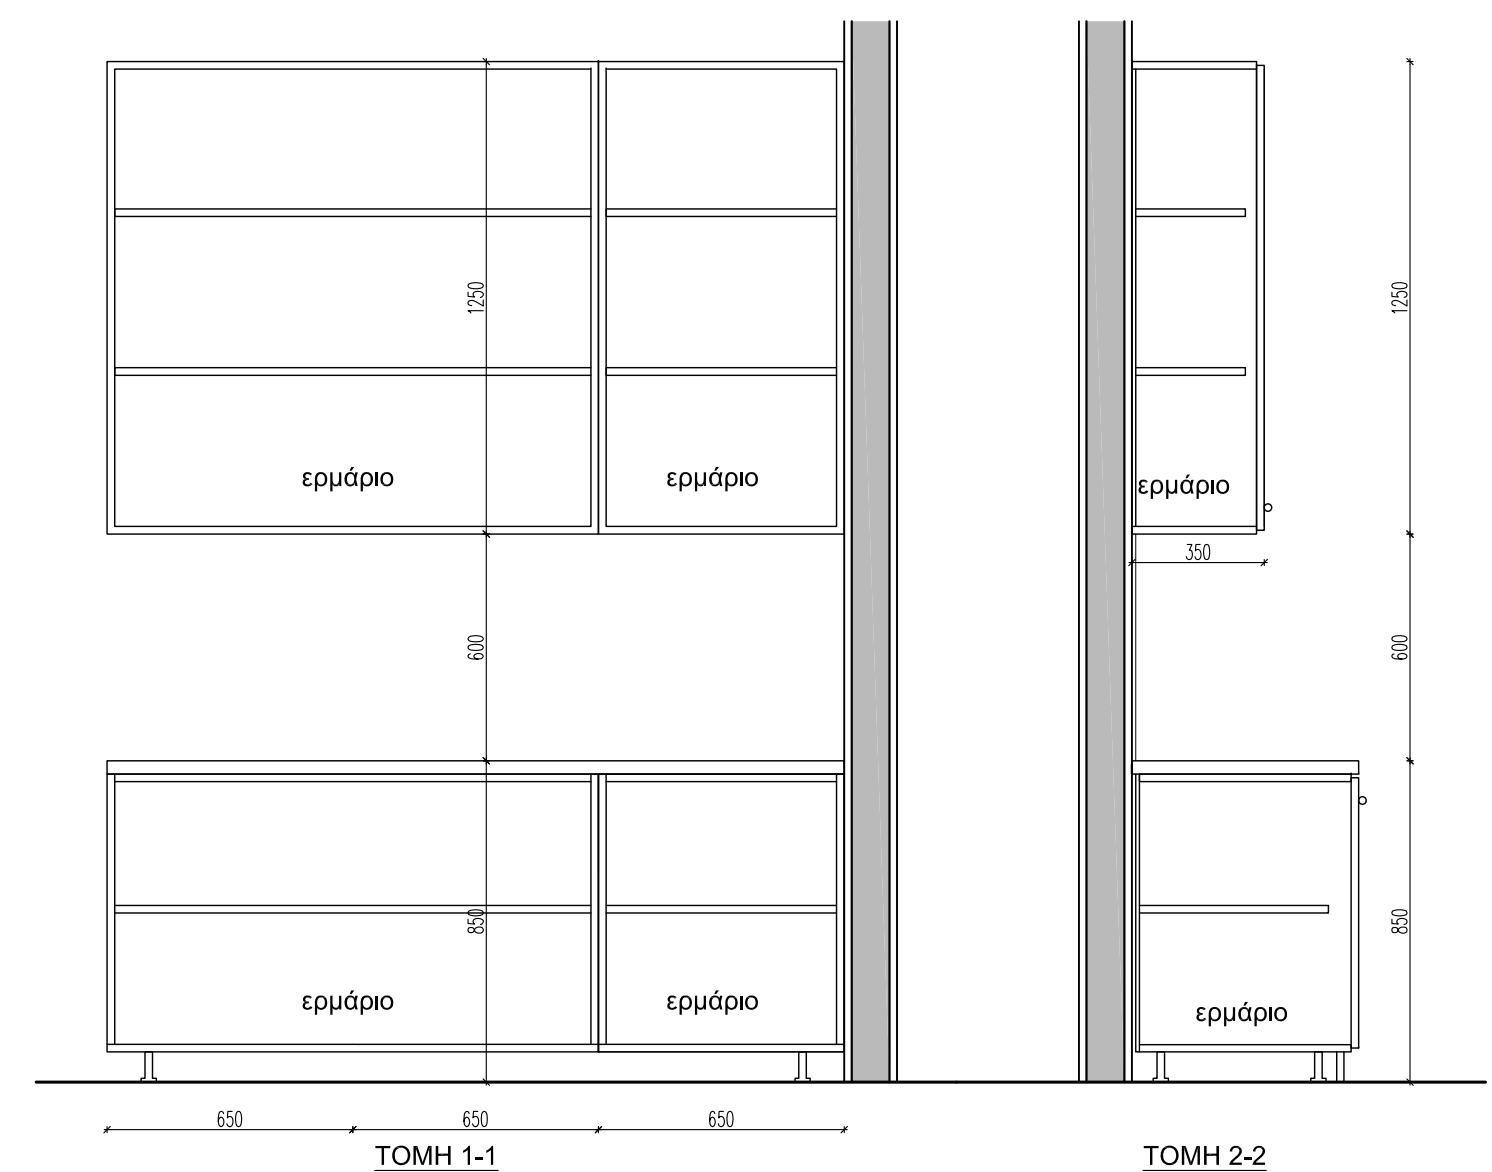


ΕΡΜΑΡΙΑ ΑΠΟΘΗΚΗΣ ΚΟΥΖΙΝΑΣ - (0.15)

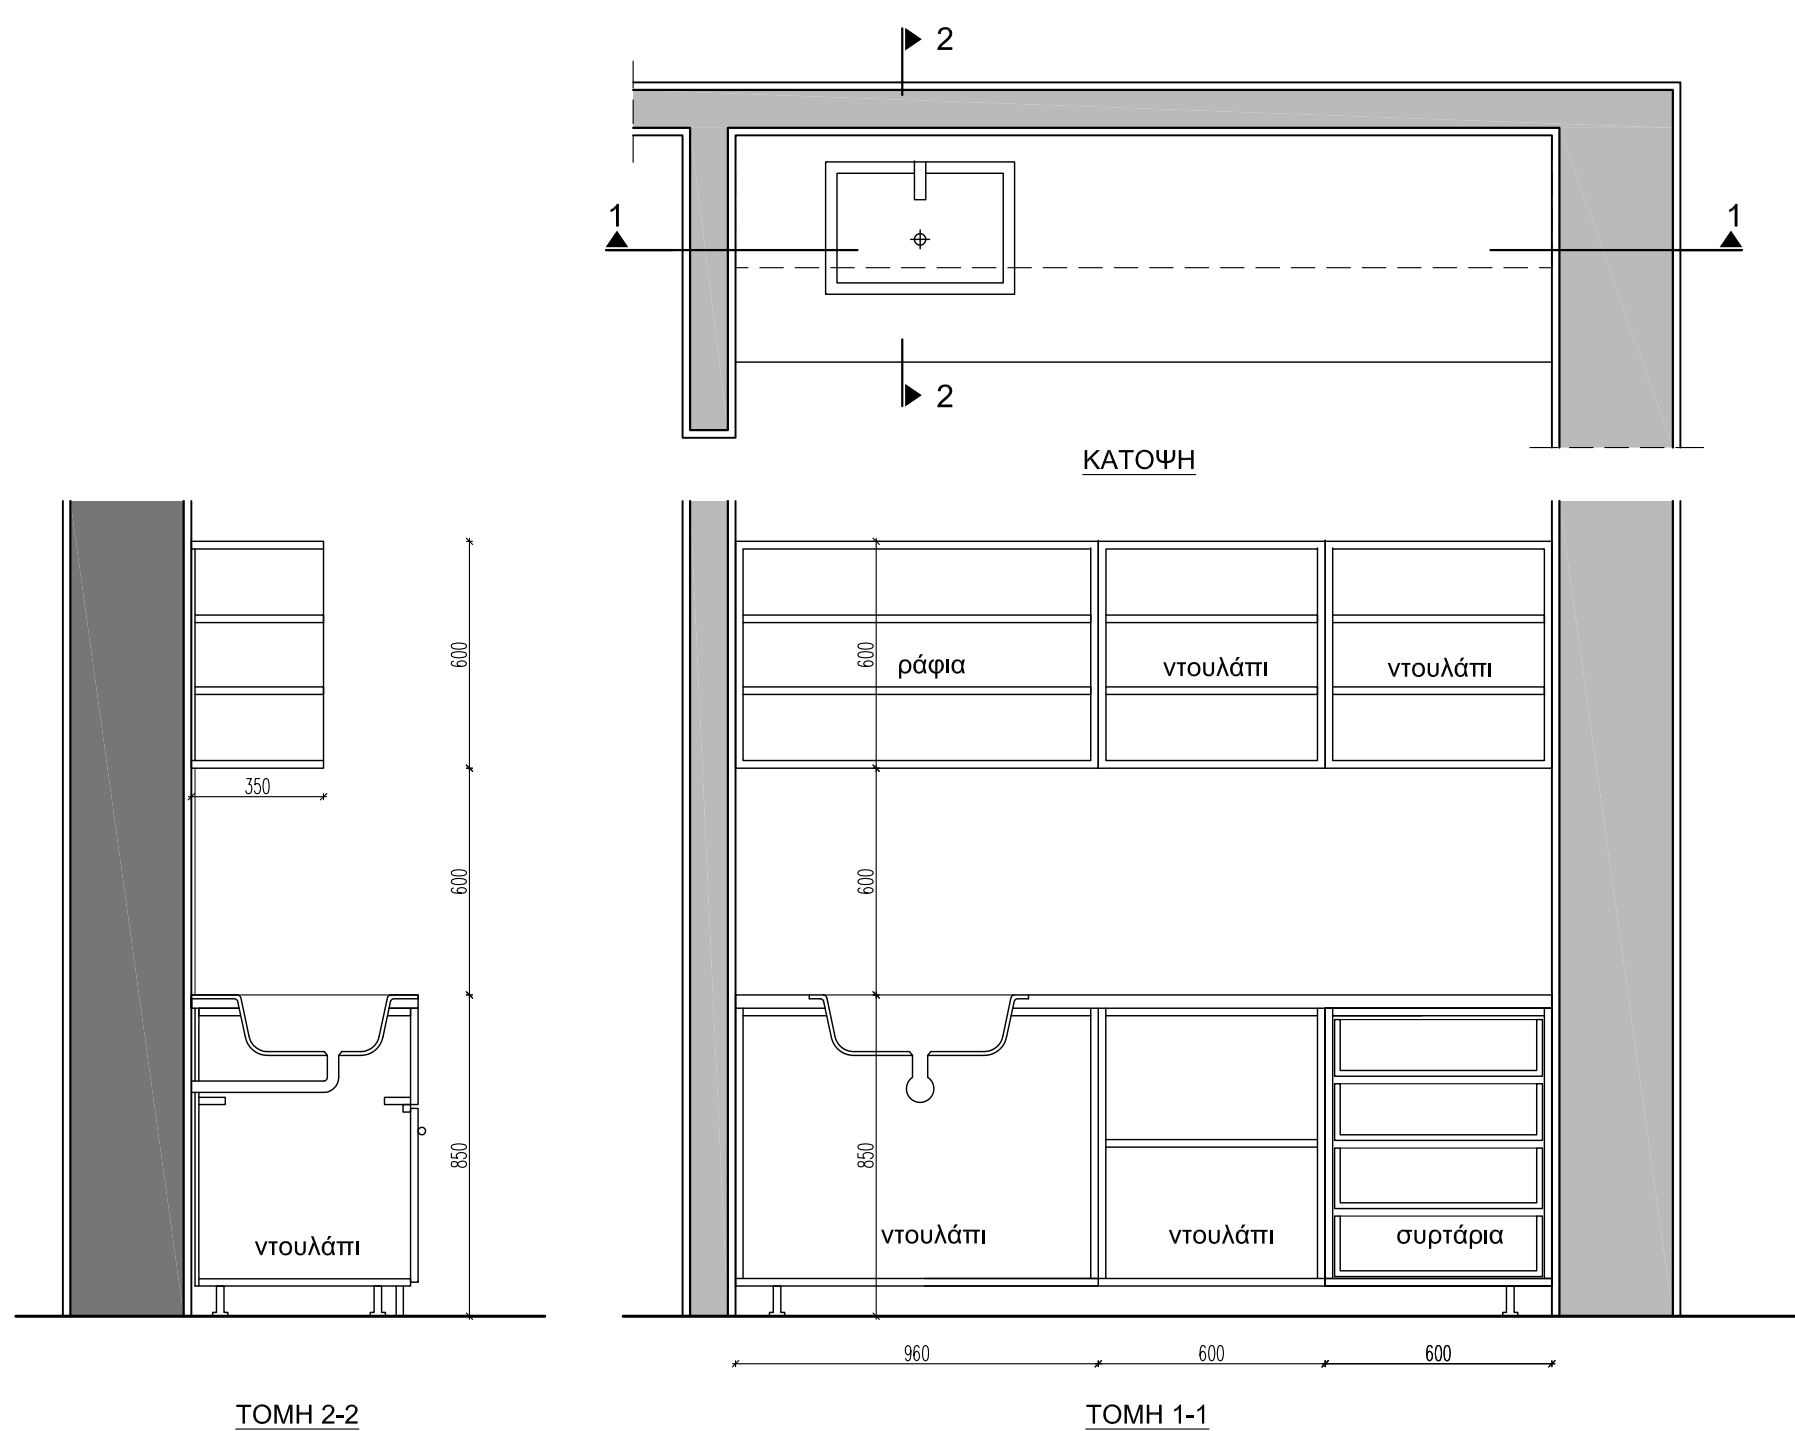


- Κάσωμα από λευκή υγροαπωθητική σαγρέ μελαμίνη πάχους 18 mm. Πλάτη ντουλαπιών : Λευκή μελαμίνη 3mm.
- Πορτάκια από υγροαπωθητική μελαμίνη πάχους 18 mm με καπταμά οξός ή κερασίας.
- Πάγκος από άκαυστη φορμάκια τύπου "DUROPAL" πάχους 32 mm σε χρώμα Λευκό ή Υπόλευκο.
- Μπάτζα κουμπωτή - μεταλλική.
- Ράφια : Από μελαμίνη με καπταμά οξός ή κερασίας.
- Συρτάρια από υγροαπωθητική λευκή σαγρέ μελαμίνη πάχους 18 mm με τηλεσκοπικό μηχανισμό. Μετώπη συρταριού (όπως πορτάκια) από μελαμίνη 18 mm με καπταμά οξός ή κερασίας.

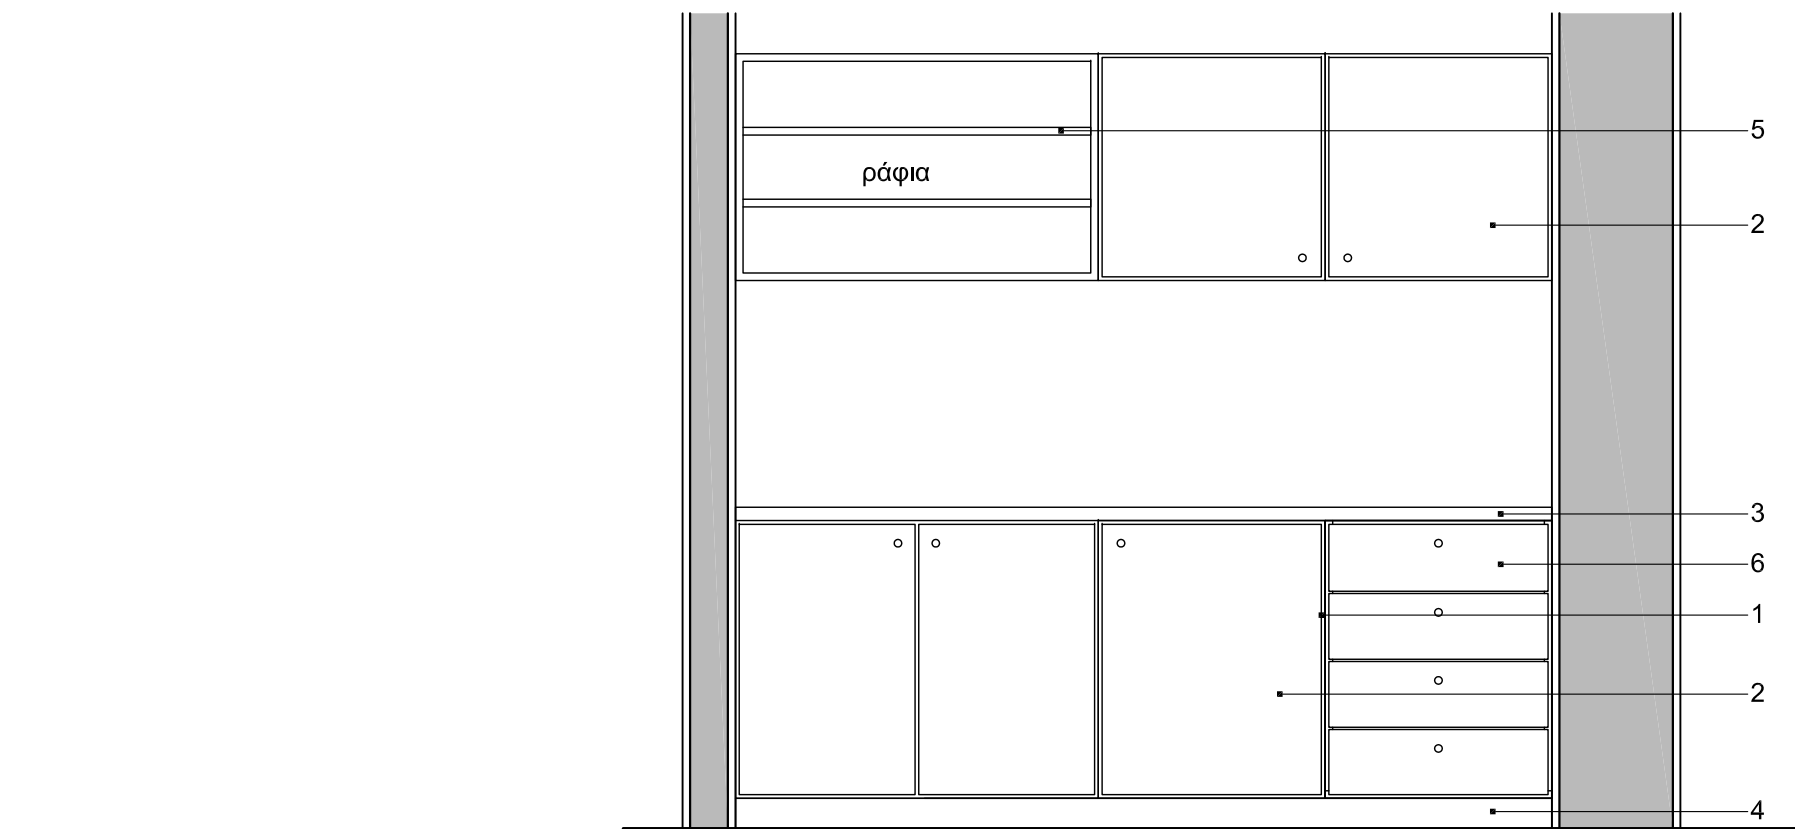


ΕΡΜΑΡΙΟ ΓΡΑΦΕΙΟ ΠΡΟΣΩΠΙΚΟΥ - ΑΙΘΟΥΣΑ (0.14)

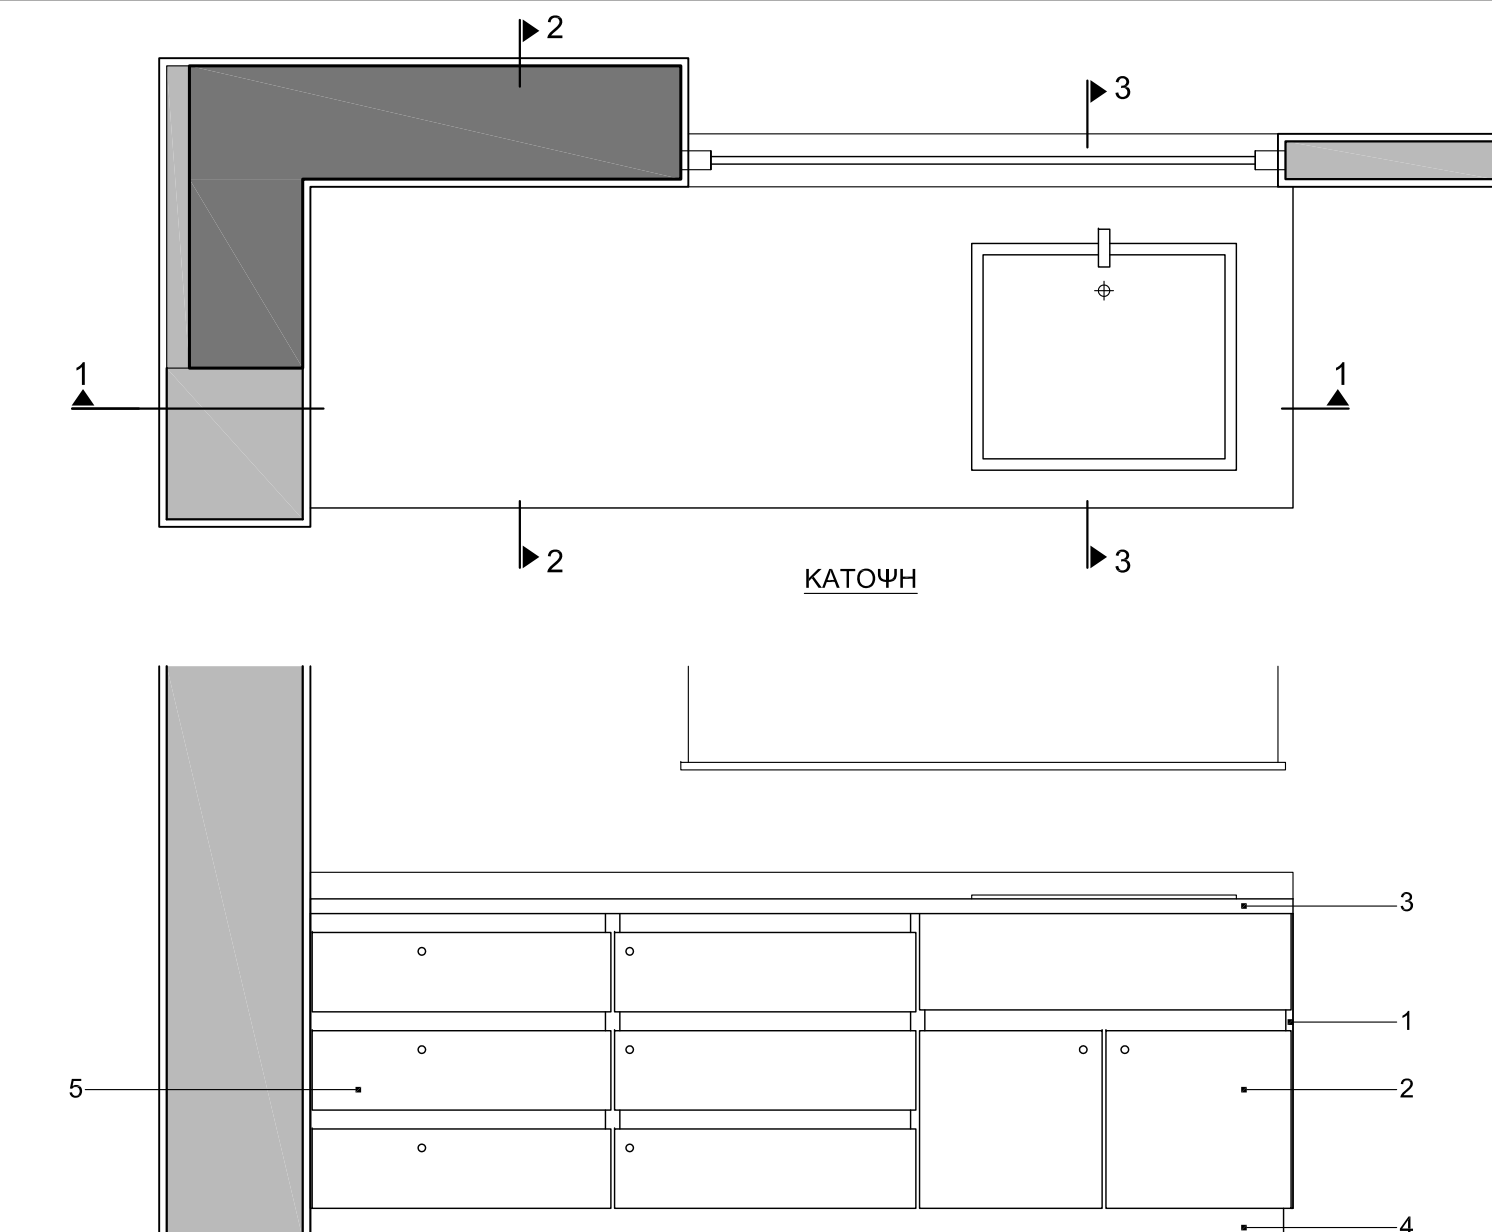


- Κάσωμα από λευκή υγροαπωθητική σαγρέ μελαμίνη πάχους 18 mm. Πλάτη ντουλαπιών : Λευκή μελαμίνη 3mm.
- Πορτάκια από υγροαπωθητική μελαμίνη πάχους 18 mm σε χρώμα ανοιχτό γκρι.
- Πάγκος από άκαυστη φορμάκια τύπου "DUROPAL" πάχους 32 mm σε χρώμα Λευκό.
- Μπάτζα κουμπωτή - μεταλλική.
- Συρτάρια από υγροαπωθητική λευκή σαγρέ μελαμίνη πάχους 18 mm με τηλεσκοπικό μηχανισμό. Μετώπη συρταριού (όπως πορτάκια) από μελαμίνη 18 mm, σε χρώμα ανοιχτό γκρι.

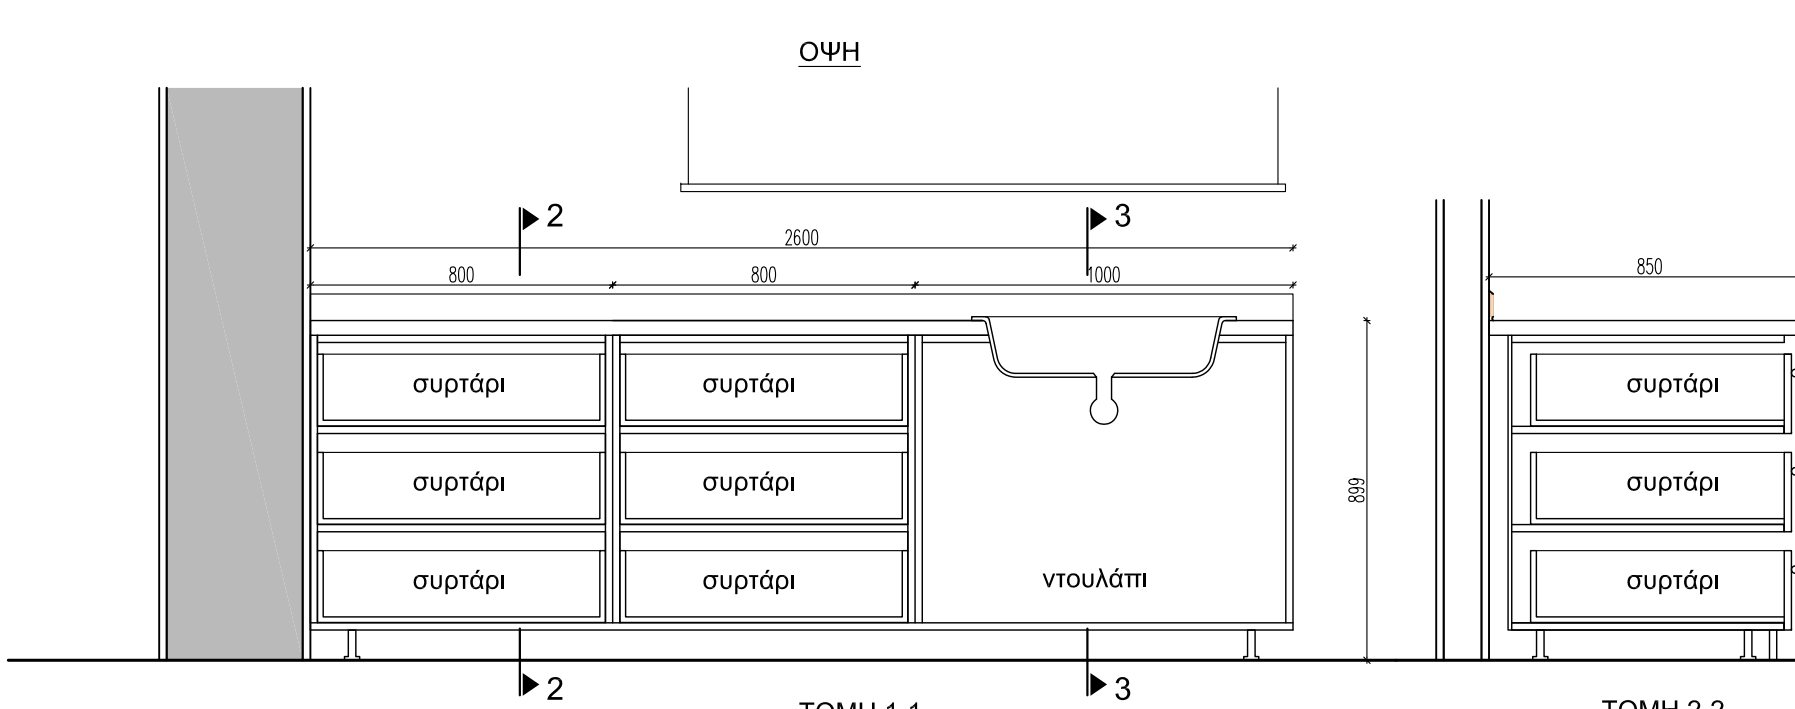



ΠΑΓΚΟΣ ΑΛΛΑΓΗΣ ΒΡΕΦΩΝ - ΑΙΘΟΥΣΑ (1.3)

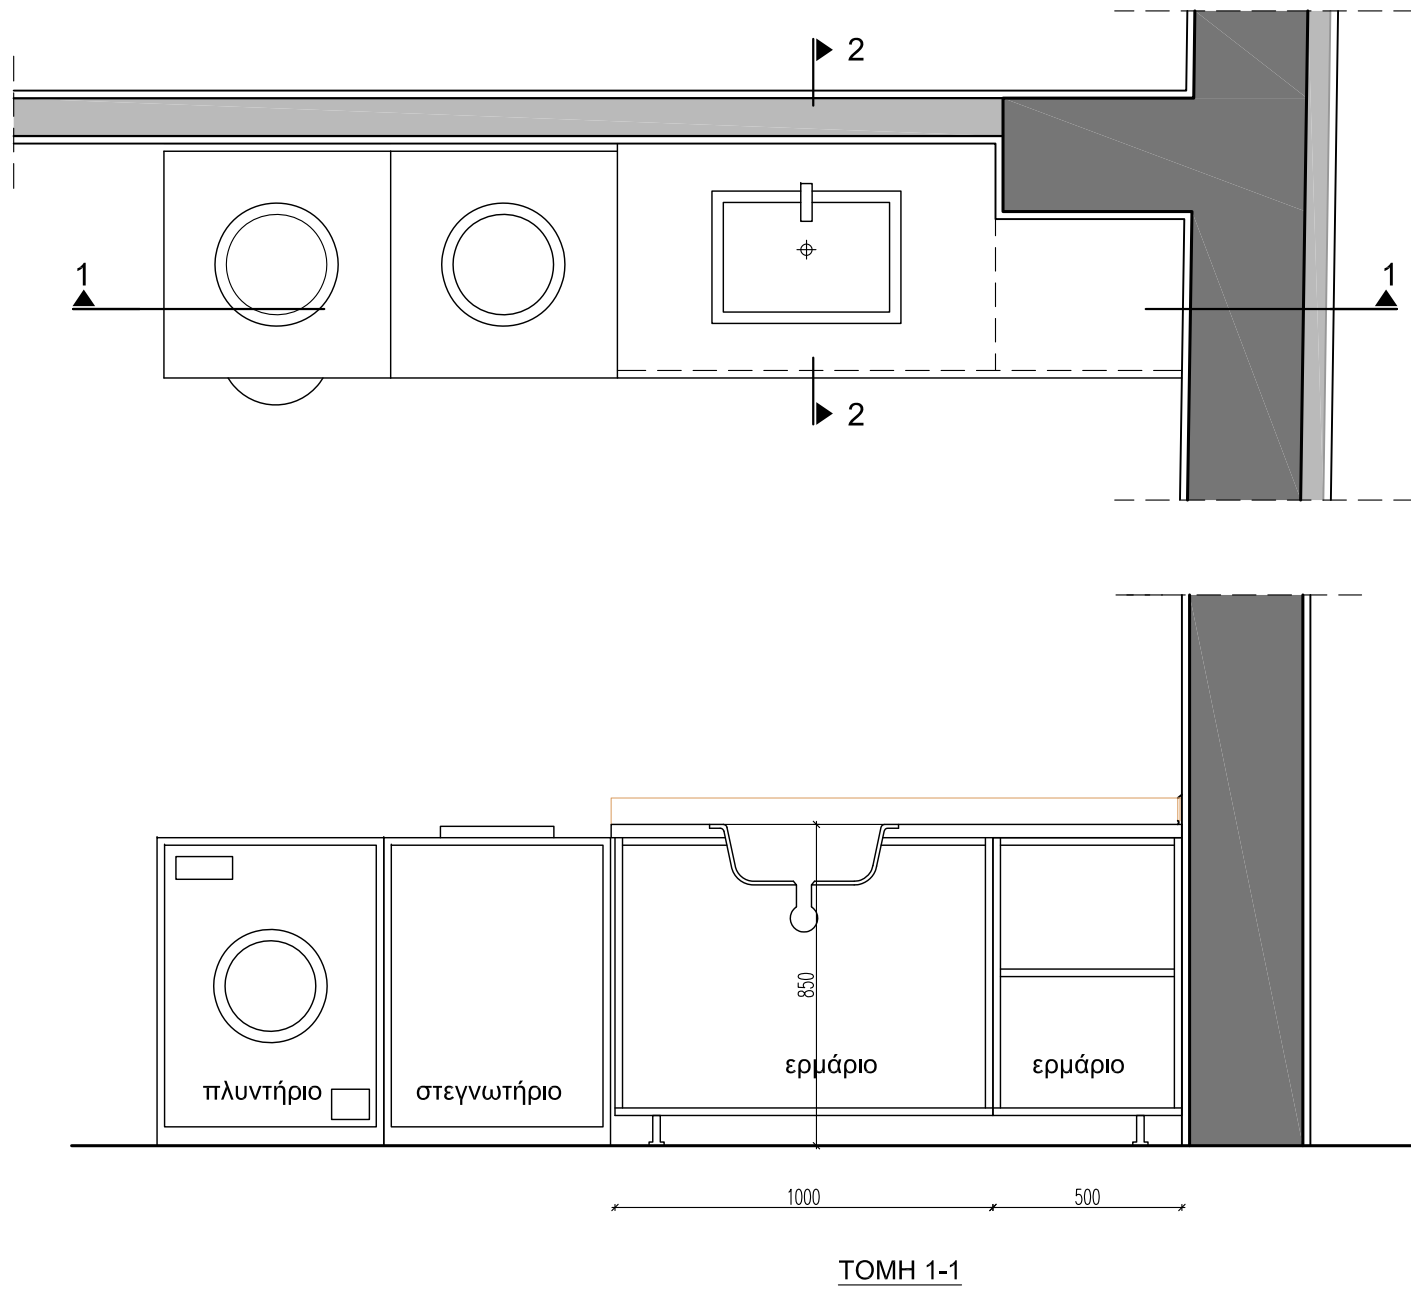


- Κάσωμα από λευκή υγροαπωθητική σαγρέ μελαμίνη πάχους 18 mm. Πλάτη ερμάρων : Λευκή μελαμίνη 3mm.
- Πορτάκια από υγροαπωθητική μελαμίνη πάχους 18 mm χρώματος Λευκό.
- Πάγκος από άκαυστη φορμάκια τύπου "DUROPAL" πάχους 32 mm σε χρώμα Λευκό ή Υπόλευκο.
- Μπάτζα κουμπωτή - μεταλλική.

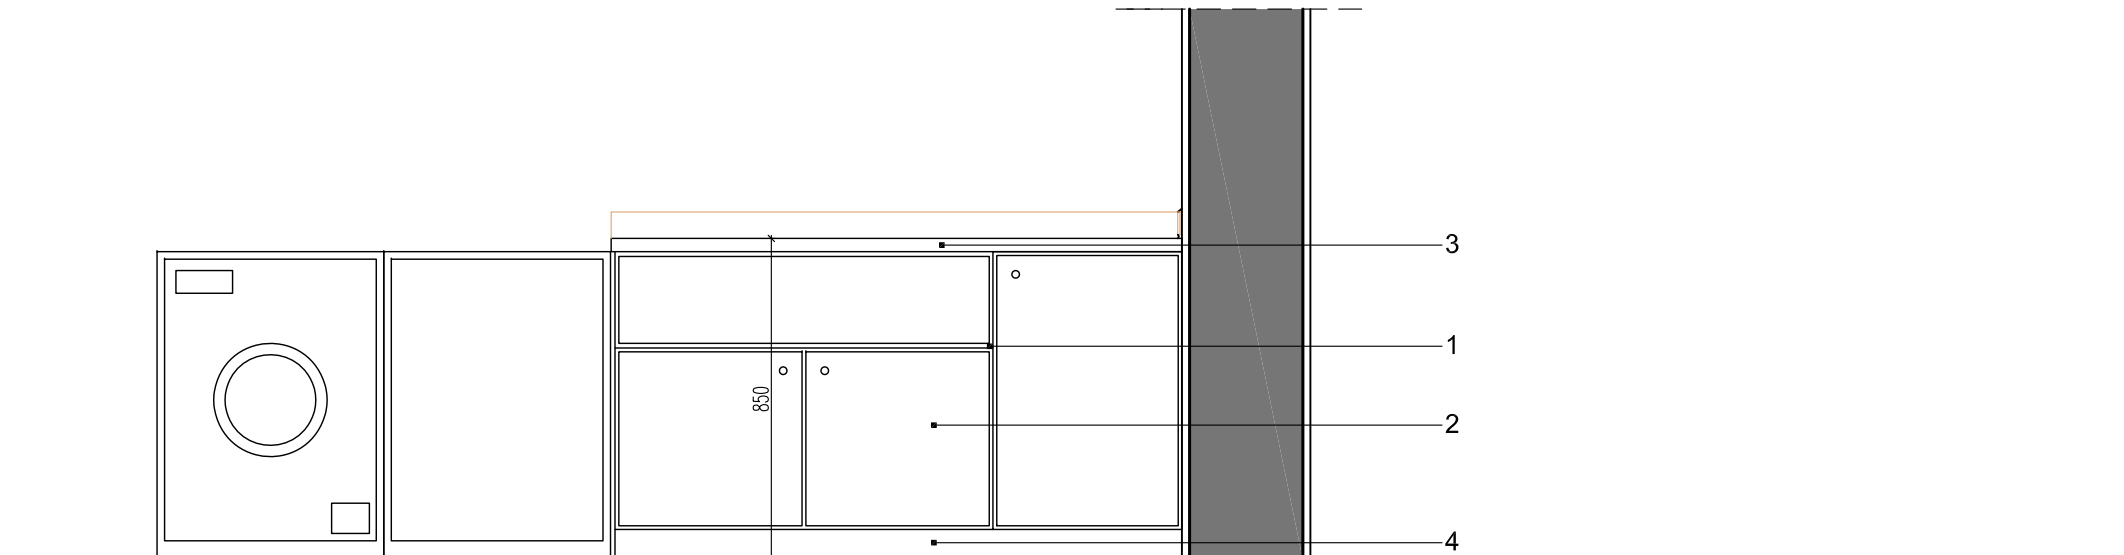

ΕΡΜΑΡΙΟ ΓΟΥΡΝΑΣ ΔΩΜΑΤΙΟ ΠΛΥΝΤΗΡΙΟΥ - ΑΙΘΟΥΣΑ (-1.8)

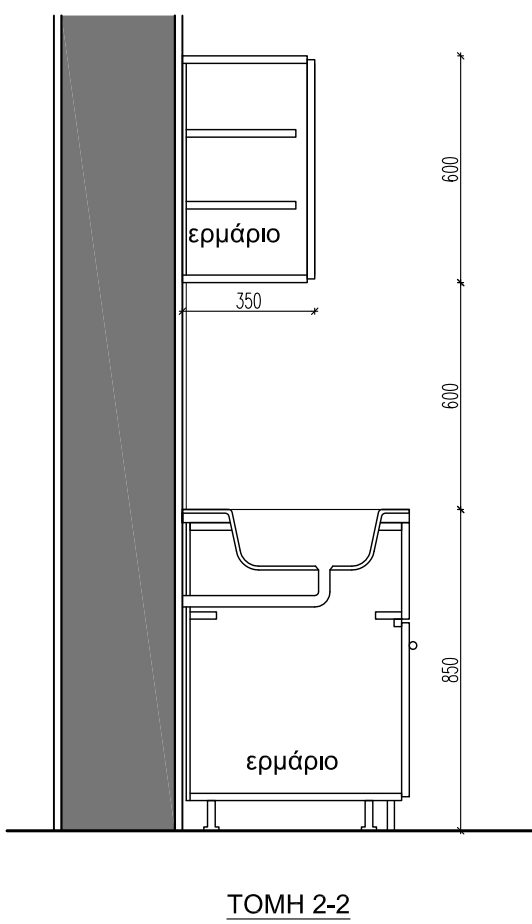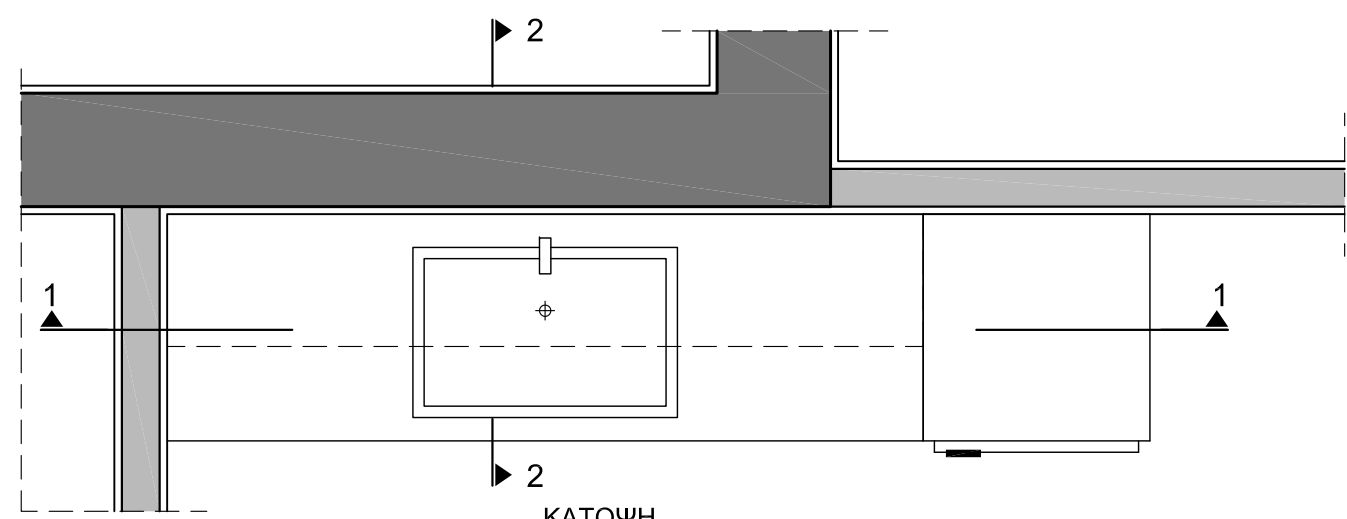


ΤΟΜΗ 2-2

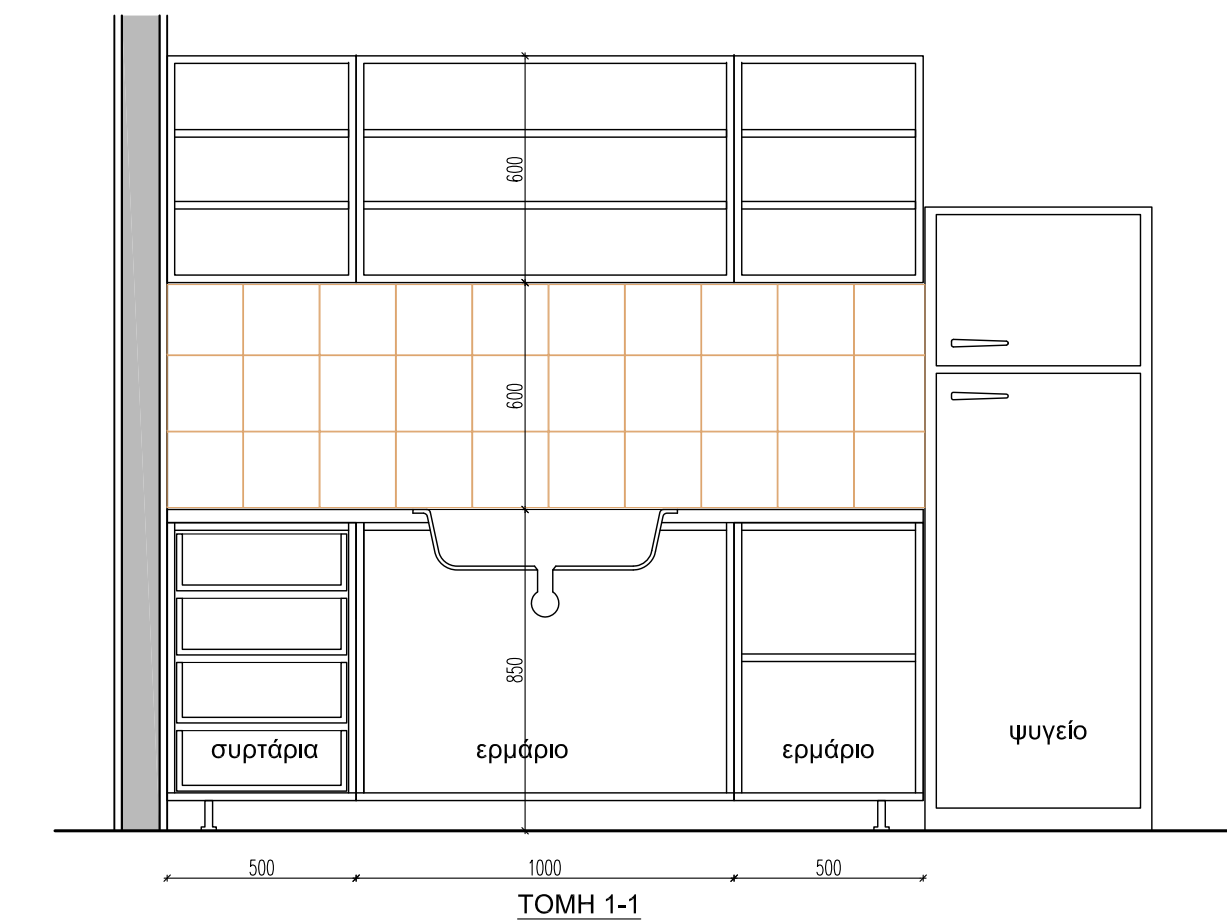

ΤΟΜΗ 1-1

- Κάσωμα από λευκή υγροαπωθητική σαγρέ μελαμίνη πάχους 18 mm. Πλάτη ερμάρων : Λευκή μελαμίνη 3mm.
- Πορτάκια από υγροαπωθητική μελαμίνη πάχους 18 mm χρώματος Λευκό.
- Πάγκος από άκαυστη φορμάκια τύπου "DUROPAL" πάχους 32 mm σε χρώμα Λευκό ή Υπόλευκο.
- Μπάτζα κουμπωτή - μεταλλική.
- Ερμάρια : Από μελαμίνη χρώματος ΛΕΥΚΟΥ.
- Κεραμικά πλακίδια 20x20

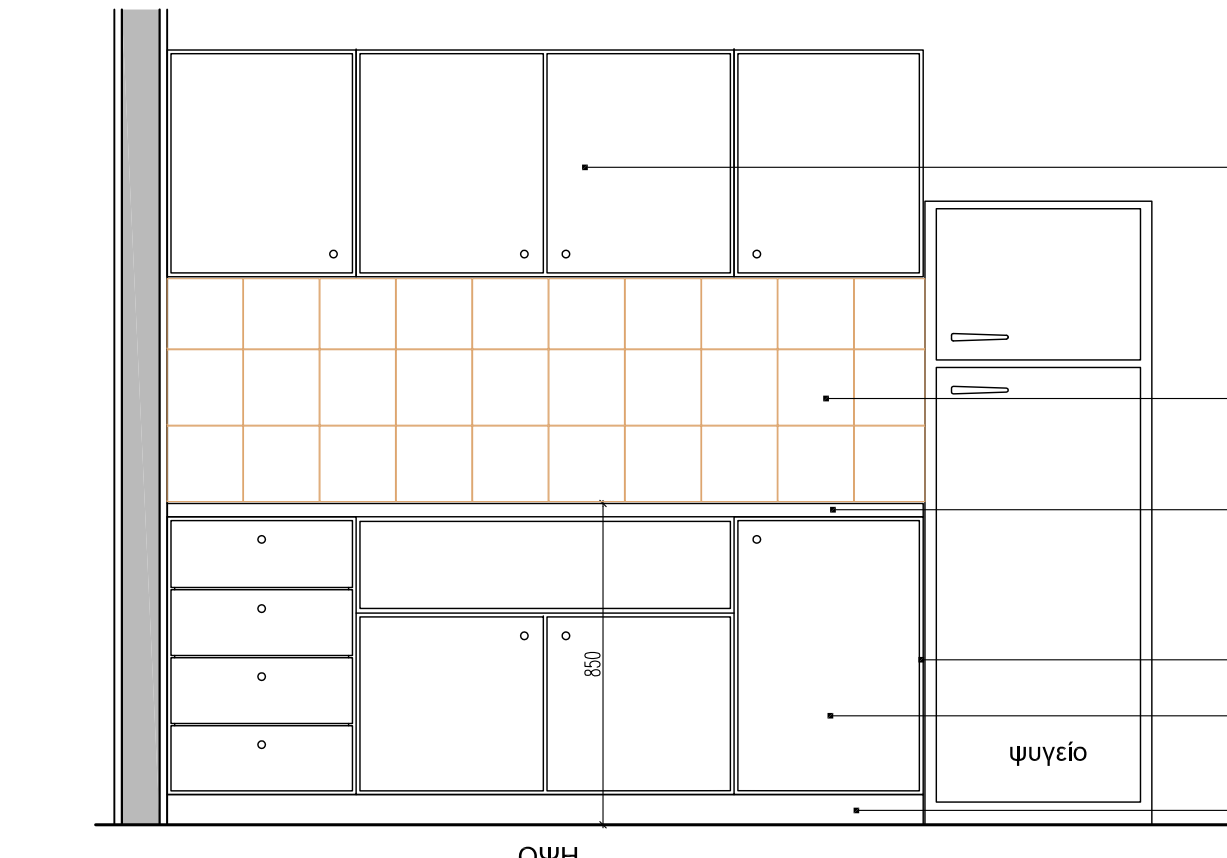

ΟΨΗ

ΕΡΜΑΡΙΑ ΠΑΡΑΣΚΕΥΗΣ ΓΑΛΑΚΤΟΣ - ΑΙΘΟΥΣΑ (1.6)

- Πλυντήριο (-1.8)
- Πολυκούζινο Προσωπικού (0.14)
- Αποθήκη Κουζίνας (1.15)
- Πάγκος Αλλαγής Βρεφών (1.3)
- Παρασκευή Γάλακτος (1.6)



ΔΗΜΟΣ ΗΡΑΚΛΕΙΟΥ
ΔΙΕΥΘΥΝΣΗ ΤΕΧΝΙΚΩΝ ΕΡΓΩΝ

ΕΡΓΟ: **ΝΕΟΣ ΔΙΟΡΟΦΟΣ ΒΡΕΦΟΝΗΠΙΑΚΟΣ
ΣΤΑΘΜΟΣ ΜΕ ΥΠΟΓΕΙΟ**

ΘΕΣΗ: **οδός ΔΡΑΚΑΚΗ & ΙΛΙΟΥ - Ο.Τ. 571 - ΜΕΣΑΜΠΕΛΙΕΣ - ΗΡΑΚΛΕΙΟ**

ΕΚΠΟΝΗΣΗ ΜΕΛΕΤΗΣ:	ΕΠΙΒΛΕΨΗ ΜΕΛΕΤΗΣ:
ΑΡΧΙΤΕΚΤΟΝΙΚΑ : ΕΥΘΑΛΙΑ ΛΙΑΠΑΚΗ αρχιτέκτων μηχανικός	ΑΡΧΙΤΕΚΤΟΝΙΚΑ : ΓΕΩΡΓΙΟΣ ΦΟΥΡΝΑΡΑΚΗΣ αρχιτέκτων μηχανικός
ΣΤΑΤΙΚΑ : ΜΙΧΑΗΛ ΨΑΛΤΑΚΗΣ πολιτικός μηχανικός	ΣΤΑΤΙΚΑ : ΖΑΦΕΙΡΕΝΙΑ ΚΑΡΑΓΙΑΝΝΑΚΗ πολιτικός μηχανικός
Η / Μ : ΑΝΤΩΝΙΟΣ ΤΣΑΠΑΛΗΣ ηλεκτρολόγος μηχανικός	Η / Μ : ΔΗΜΗΤΡΙΟΣ ΑΔΑΜΠΑΝΤΑΚΗΣ ηλεκτρολόγος μηχανικός
ΓΕΩΤΕΧΝΙΚΑ : ΕΡΜΙΟΝΗ ΓΑΛΥΤΗ γεωλόγος	ΓΕΩΤΕΧΝΙΚΑ : ΓΕΩΡΓΙΟΣ ΑΝΕΤΑΚΗΣ γεωλόγος
ΦΥΤΟΤΕΧΝΙΚΗ ΜΕΛΕΤΗ : ΕΥΑΓΓΕΛΟΣ ΓΟΝΙΑΣ γεωπόνος	ΦΥΤΟΤΕΧΝΙΚΗ ΜΕΛΕΤΗ : ΜΑΡΙΑ ΒΑΣΑΡΜΙΔΑΚΗ γεωπόνος

ΣΤΑΔΙΟ ΜΕΛΕΤΗΣ:	ΜΕΛΕΤΗ ΕΦΑΡΜΟΓΗΣ	ΗΜΕΡΟΜΗΝΙΑ	2014
ΕΙΔΟΣ ΜΕΛΕΤΗΣ:	ΑΡΧΙΤΕΚΤΟΝΙΚΗ ΜΕΛΕΤΗ		

ΘΕΜΑ ΣΧΕΔΙΟΥ:	ΞΥΛΟΥΡΓΙΚΑ ΕΡΜΑΡΙΑ ΥΓΡΩΝ ΧΩΡΩΝ (πλυντήριο, παρασκευή γάλακτος, πολυκούζινο προσωπικού, αποθήκη κουζίνας, πάγκος αλλαγής βρεφών)	ΑΡΙΘΜΟΣ ΣΧΕΔΙΟΥ	A-18
		ΚΛΙΜΑΚΑ 1:20	

ΤΡΟΠΟΠΟΙΗΣΕΙΣ			
Α/Α	ΗΜ/ΝΙΑ	Ο ΜΕΛΕΤΗΤΗΣ	Ο ΕΛΕΓΞΑΣ
Ο ΜΕΛΕΤΗΤΗΣ		Ο ΕΠΙΒΛΕΠΩΝ	Ο ΤΜΗΜΑΤΑΡΧΗΣ
		ΘΕΩΡΗΣΗ	