



ΓΑΛΒΑΝΙΣΜΕΝΟ ΚΥΓΚΛΙΔΩΜΑ ΠΕΡΙΦΡΑΞΗΣ

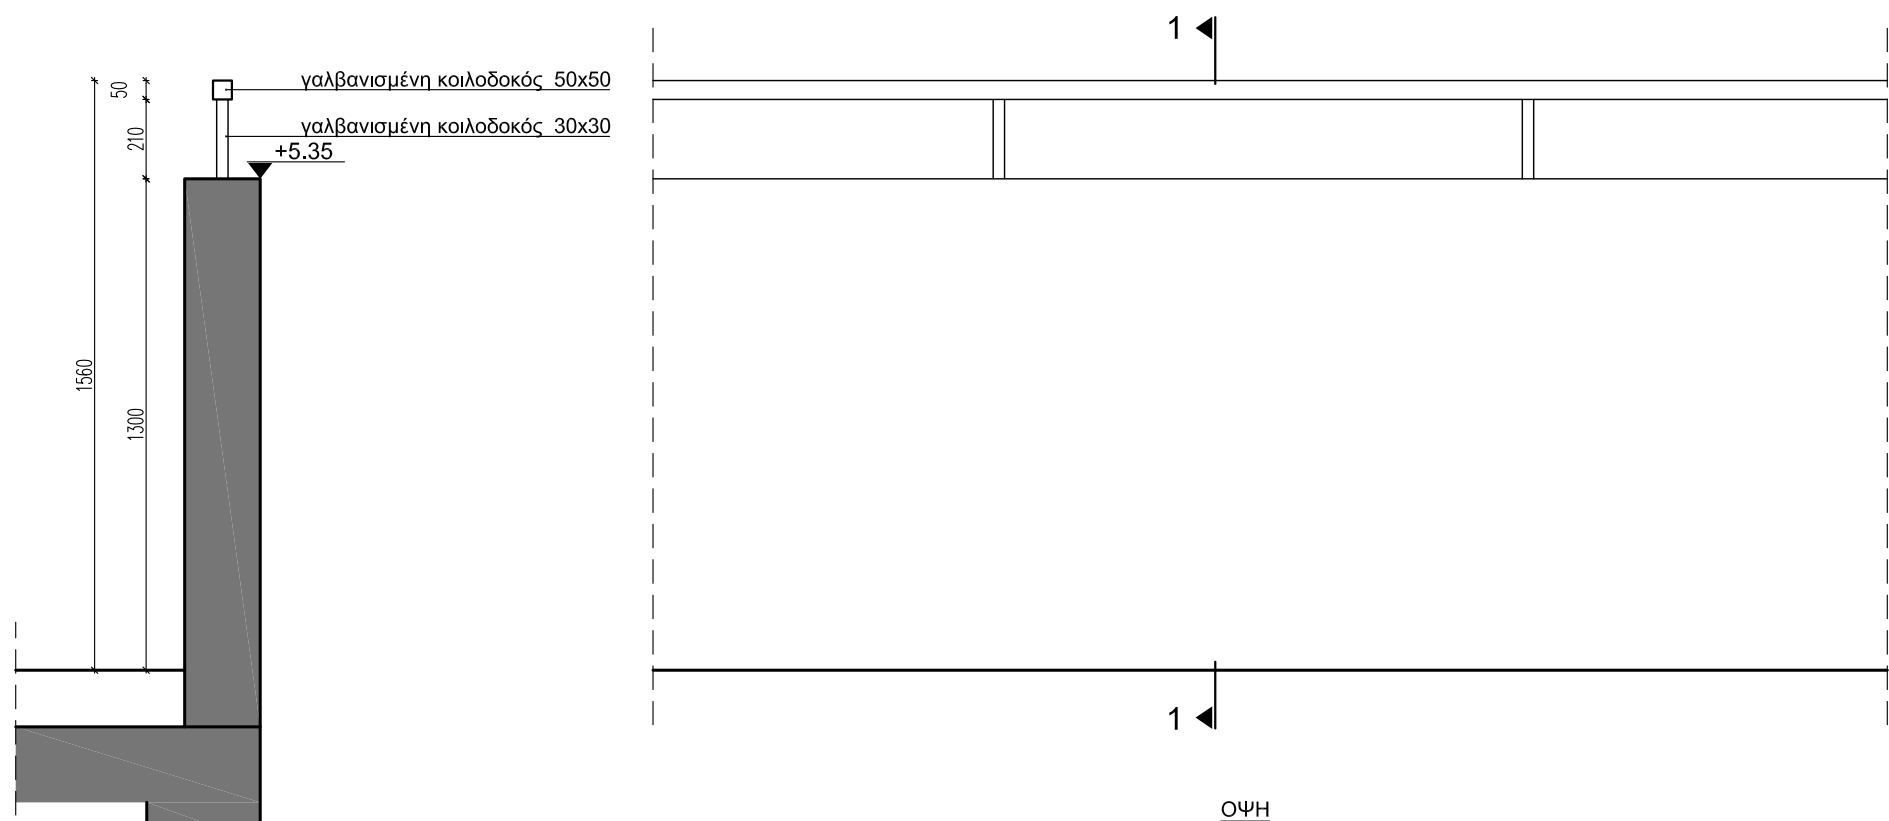

ΤΥΠΙΚΟ ΣΤΗΘΑΙΟ ΚΤΙΡΙΟΥ ΜΕ ΚΙΓΚΛΙΔΩΜΑ

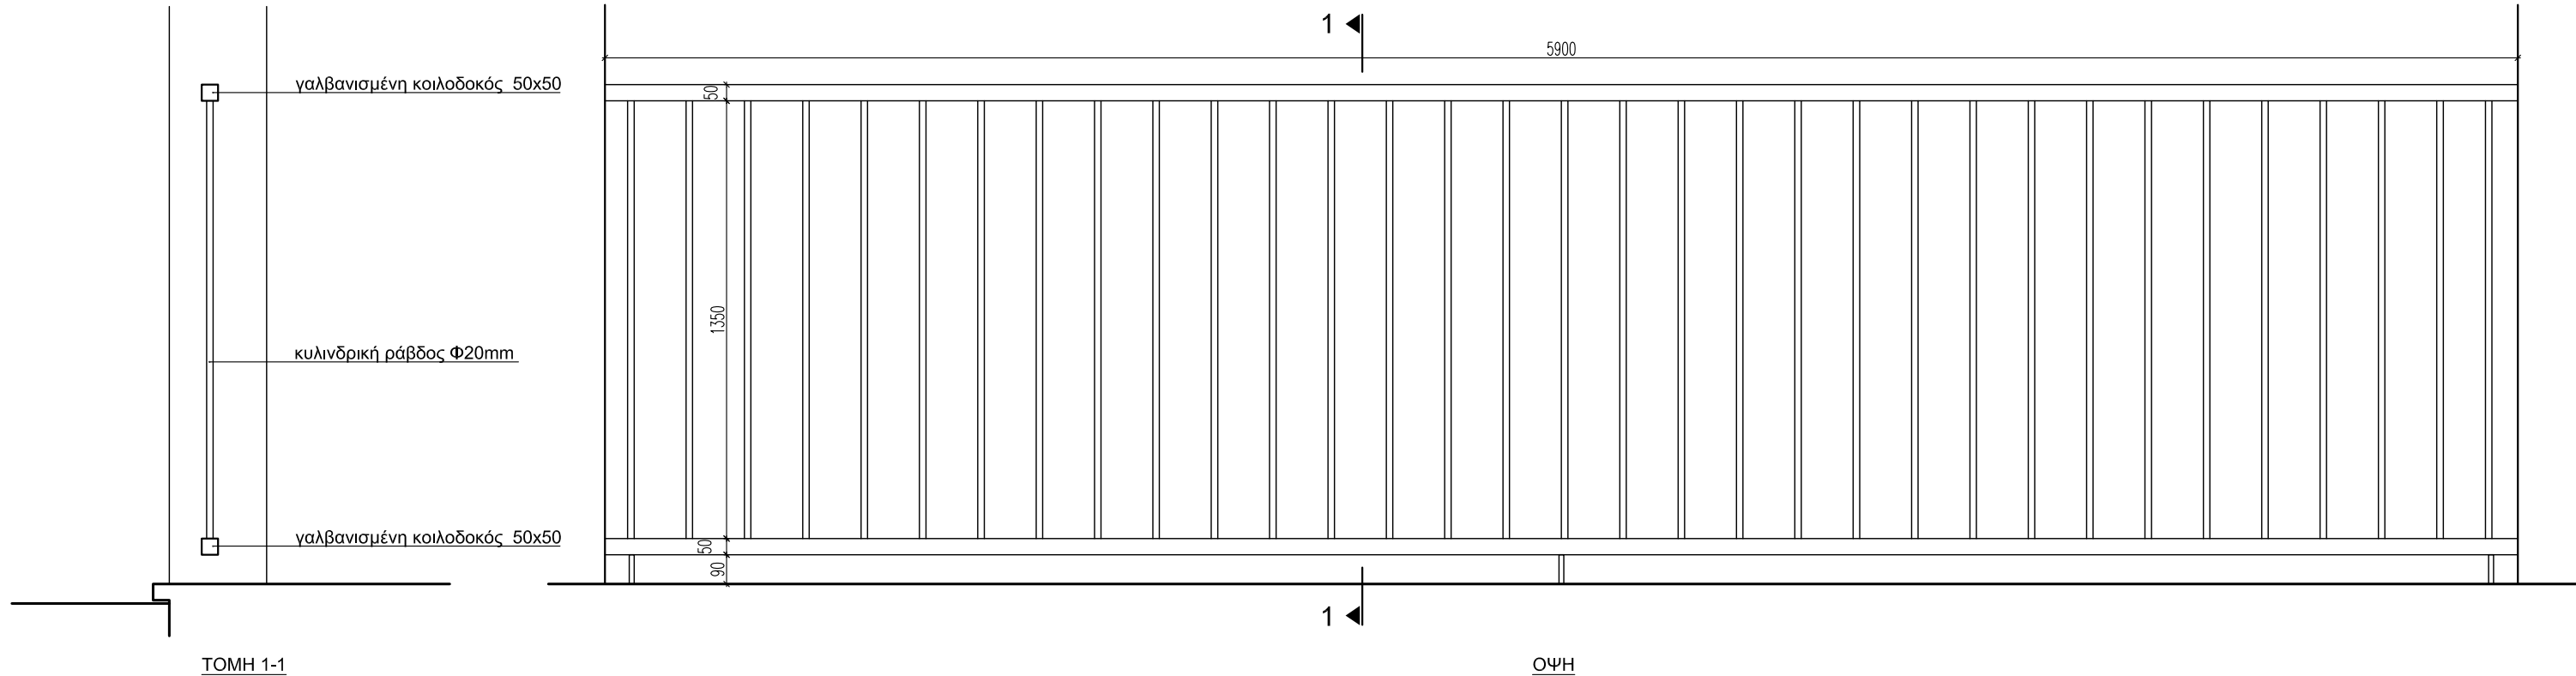

ΒΟΡΕΙΟΣ ΗΜΙΥΠΑΙΘΡΙΟΣ ΟΡΟΦΟΥ (+3,90)

| | | | |
|---|--------|--|--|
|  | | <div>ΔΗΜΟΣ ΗΡΑΚΛΕΙΟΥ</div> <div>ΔΙΕΥΘΥΝΣΗ ΤΕΧΝΙΚΩΝ ΕΡΓΩΝ</div> | |
| ΕΡΓΟ: | | <div>ΝΕΟΣ ΔΙΟΡΟΦΟΣ ΒΡΕΦΟΝΗΠΙΑΚΟΣ</div> <div>ΣΤΑΘΜΟΣ ΜΕ ΥΠΟΓΕΙΟ</div> | |
| ΘΕΣΗ: | | οδός ΔΡΑΚΑΚΗ & ΙΛΙΟΥ - Ο.Τ. 571 - ΜΕΣΑΜΠΕΛΙΕΣ - ΗΡΑΚΛΕΙΟ | |
| <div>ΕΚΠΟΝΗΣΗ ΜΕΛΕΤΗΣ:</div> <div>ΑΡΧΙΤΕΚΤΟΝΙΚΑ : ΕΥΘΑΛΙΑ ΛΙΑΠΑΚΗ architectonikos</div> <div>ΣΤΑΤΙΚΑ : ΜΙΧΑΗΛ ΨΑΛΤΑΚΗΣ statikos</div> <div>Η / Μ : ΑΝΤΩΝΙΟΣ ΤΣΑΠΑΛΗΣ hlikhrollogos</div> <div>ΓΕΩΤΕΧΝΙΚΑ : ΕΡΜΙΟΝΗ ΓΑΛΥΤΗ geoteknikos</div> <div>ΦΥΤΟΤΕΧΝΙΚΗ ΜΕΛΕΤΗ : ΕΥΑΓΓΕΛΟΣ ΓΟΝΙΑΣ yototeknikos</div> | | <div>ΕΠΙΒΛΕΨΗ ΜΕΛΕΤΗΣ:</div> <div>ΑΡΧΙΤΕΚΤΟΝΙΚΑ : ΓΕΩΡΓΙΟΣ ΦΟΥΡΝΑΡΑΚΗΣ architectonikos</div> <div>ΣΤΑΤΙΚΑ : ΖΑΦΕΙΡΕΝΙΑ ΚΑΡΑΓΙΑΝΝΑΚΗ statikos</div> <div>Η / Μ : ΔΗΜΗΤΡΙΟΣ ΑΛΜΠΑΝΤΑΚΗΣ hlikhrollogos</div> <div>ΓΕΩΤΕΧΝΙΚΑ : ΓΕΩΡΓΙΟΣ ΑΝΕΤΑΚΗΣ geoteknikos</div> <div>ΦΥΤΟΤΕΧΝΙΚΗ ΜΕΛΕΤΗ : ΜΑΡΙΑ ΒΑΣΑΡΜΙΔΑΚΗ yototeknikos</div> | |
| ΣΤΑΔΙΟ ΜΕΛΕΤΗΣ: | | ΜΕΛΕΤΗ ΕΦΑΡΜΟΓΗΣ | ΗΜΕΡΟΜΗΝΙΑ 2014 |
| ΕΙΔΟΣ ΜΕΛΕΤΗΣ: | | ΑΡΧΙΤΕΚΤΟΝΙΚΗ ΜΕΛΕΤΗ | |
| <div>ΘΕΜΑ ΣΧΕΔΙΟΥ:</div> <div>ΚΙΓΚΛΙΔΩΜΑΤΑ και ΠΕΡΙΦΡΑΓΜΑΤΑ</div> <div>ΑΥΛΕΙΟΥ ΧΩΡΟΥ και ΔΩΜΑΤΟΣ</div> | | | <div>ΑΡΙΘΜΟΣ ΣΧΕΔΙΟΥ</div> <div>A-16</div> <div>ΚΑΙΜΑΚΑ 1:20</div> |
| ΤΡΟΠΟΠΟΙΗΣΕΙΣ | | | |
| Α/Α | ΗΜ/ΝΙΑ | Ο ΜΕΛΕΤΗΤΗΣ | Ο ΕΛΕΓΞΑΣ |
| | | | |
| | | | |
| | | | |
| Ο ΜΕΛΕΤΗΤΗΣ | | Ο ΕΠΙΒΛΕΠΩΝ | Ο ΤΜΗΜΑΤΑΡΧΗΣ |
| | | | |
| | | ΦΕΘΡΗΣΗ | |
| | | | |