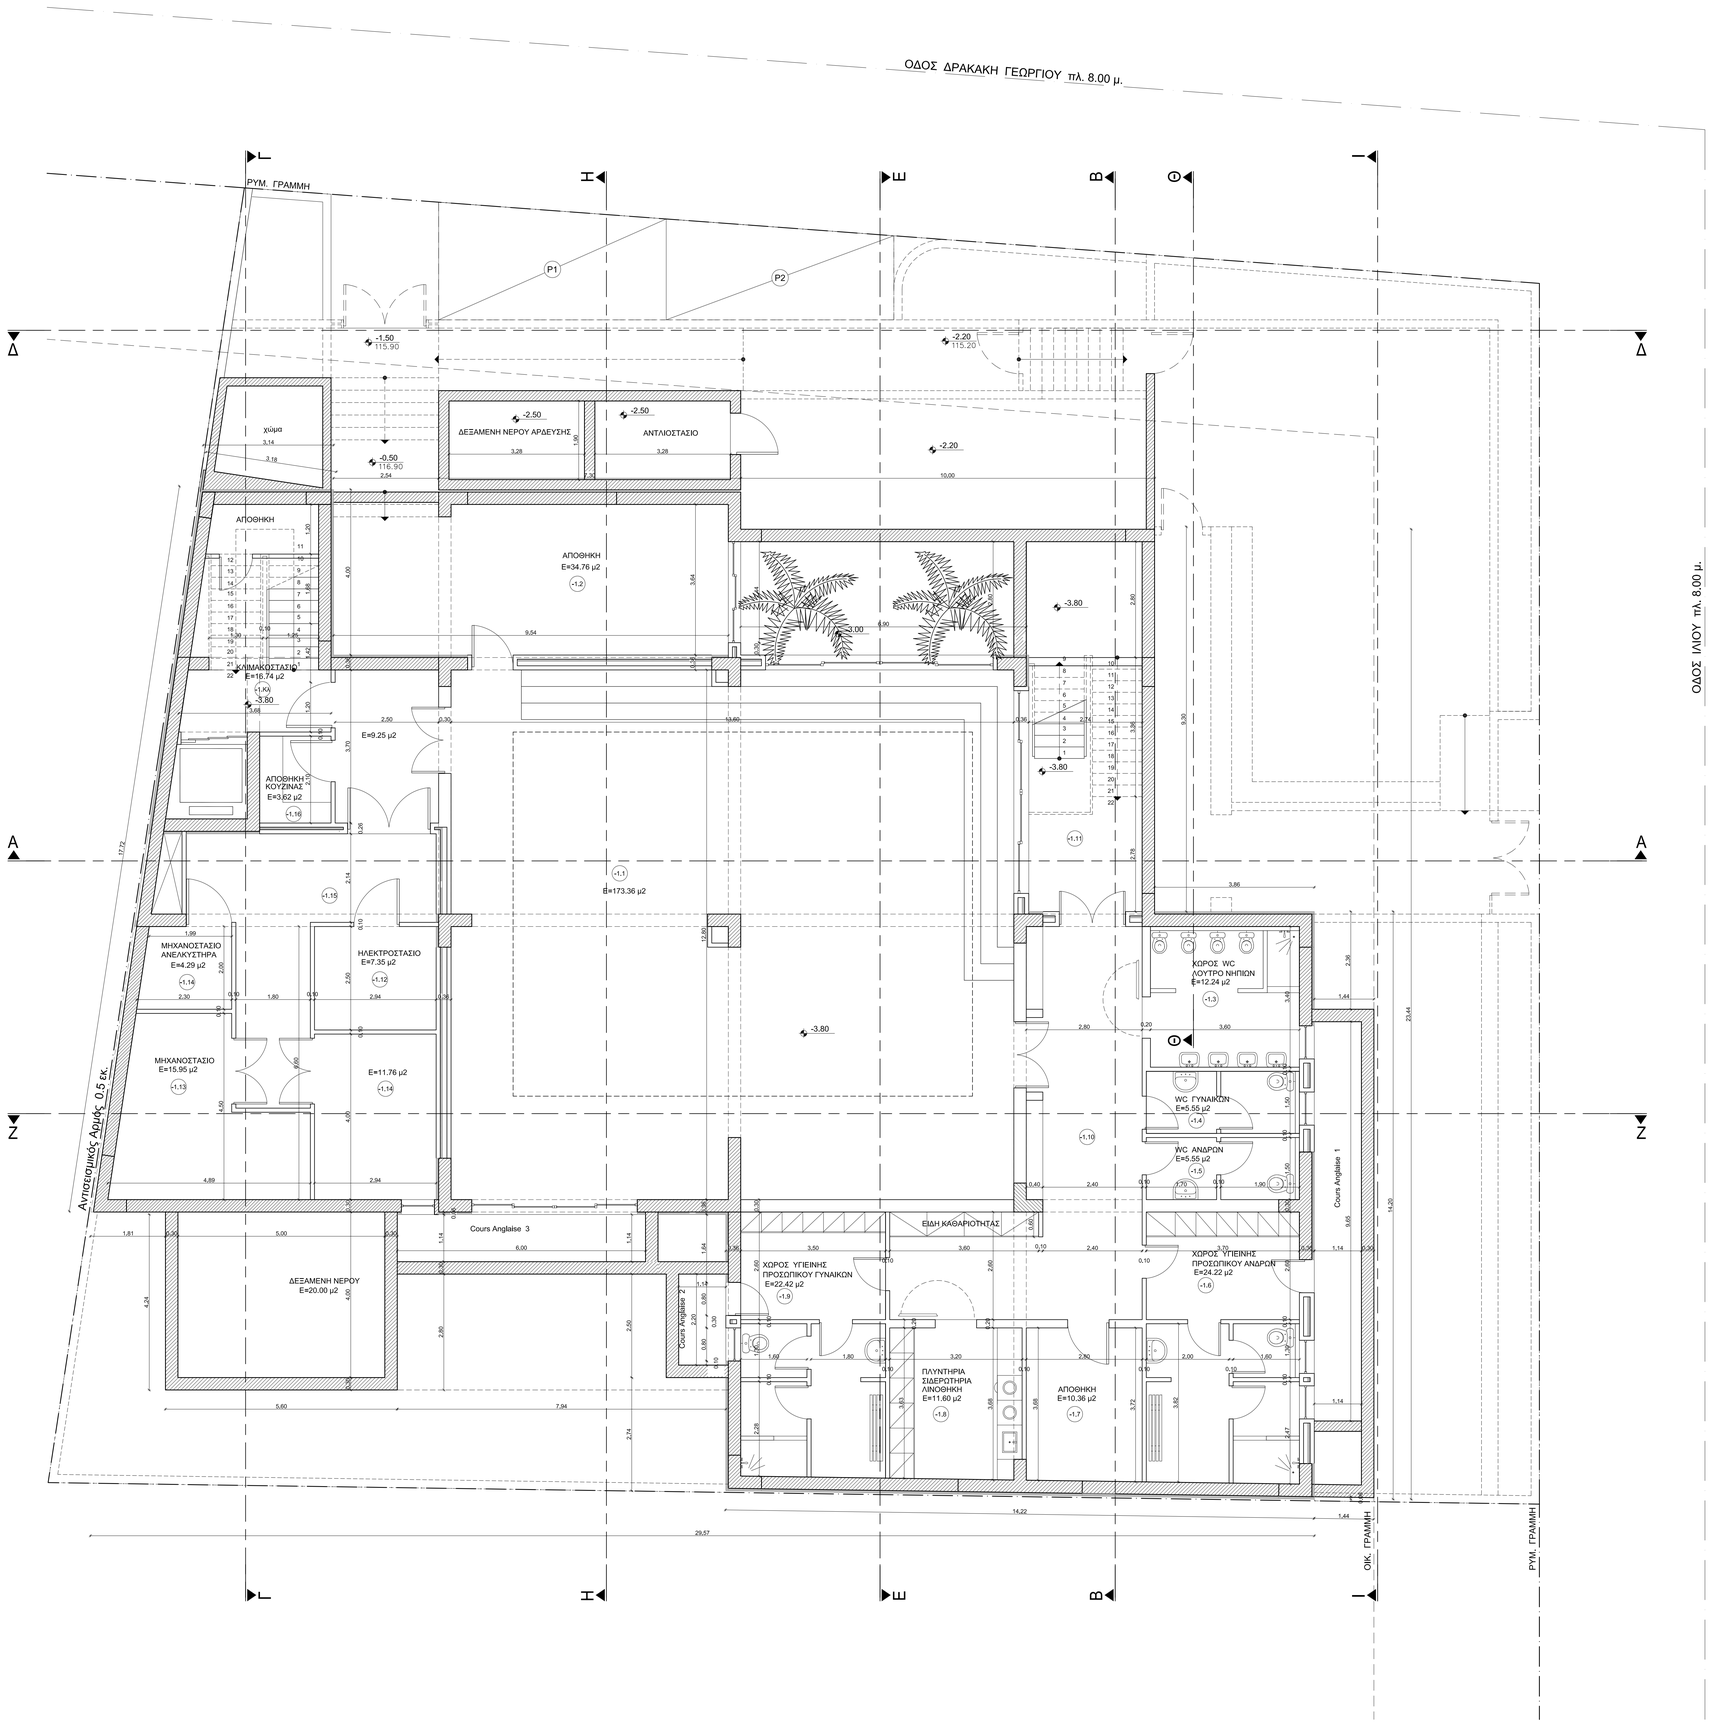

1. ΧΑΡΑΚΤΗΡΙΣΜΟΣ ΚΟΥΦΩΜΑΤΩΝ

ΕΞΩΤΕΡΙΚΑ

χαρακτηρισμός κουφώματος		
πλάτος		
θέση κουφώματος	ύψος πάνω μέρους πόρτας	

ΕΣΩΤΕΡΙΚΑ

χαρακτηρισμός κουφώματος		
πλάτος	ύψος πάνω μέρους πόρτας	

Τα ύψη περεκιού και ποδιάς παίρνονται απο την στάθμη δαπέδου - μπετόν.

2. ΧΑΡΑΚΤΗΡΙΣΜΟΣ ΥΛΙΚΩΝ

- ΚΟΙΝΗ ΟΠΤΟΠΛΙΝΘΟΔΟΜΗ
- ΟΠΛΙΣΜΕΝΟ ΣΚΥΡΟΔΕΜΑ
- ΘΕΡΜΟΜΟΝΩΣΗ

3. ΣΤΑΘΜΕΣ ΔΑΠΕΔΟΥ

Στ.Μπ.:	Στάθμη μπετόν
Τ. Στ.:	Τελική στάθμη

Στάθμη μπετόν

4. ΕΜΒΑΔΟΝ :

ΥΠΟΓΕΙΟ :534.34 μ2

(για τις σκιάδες μετρήσεις βλ.σχ. Α-2 Διάγραμμα Κάλυψης)

5. ΟΓΚΟΣ :

ΥΠΟΓΕΙΟ : 1603,02 μ3

(για τις σκιάδες μετρήσεις βλ.σχ. Α-2 Διάγραμμα Κάλυψης)

ΔΗΜΟΣ ΗΡΑΚΛΕΙΟΥ
ΔΙΕΥΘΥΝΣΗ ΤΕΧΝΙΚΩΝ ΕΡΓΩΝ

ΕΡΓΟ: **ΝΕΟΣ ΔΙΟΡΟΦΟΣ ΒΡΕΦΟΝΗΠΙΑΚΟΣ ΣΤΑΘΜΟΣ ΜΕ ΥΠΟΓΕΙΟ**

ΘΕΣΗ: οδός ΔΡΑΚΑΚΗ & ΙΛΙΟΥ - Ο.Τ. 571 - ΜΕΣΑΜΠΕΛΙΕΣ - ΗΡΑΚΛΕΙΟ

ΕΚΠΟΝΗΣΗ ΜΕΛΕΤΗΣ:		ΕΠΙΒΛΕΨΗ ΜΕΛΕΤΗΣ:	
ΑΡΧΙΤΕΚΤΟΝΙΚΑ :	ΕΥΘΑΛΙΑ ΛΙΑΠΑΚΗ αρχιτέκτων μηχανικός	ΑΡΧΙΤΕΚΤΟΝΙΚΑ :	ΓΕΩΡΓΙΟΣ ΦΟΥΡΝΑΡΑΚΗΣ αρχιτέκτων μηχανικός
ΣΤΑΤΙΚΑ :	ΜΙΧΑΗΛ ΨΑΛΤΑΚΗΣ πολιτικός μηχανικός	ΣΤΑΤΙΚΑ :	ΖΑΦΕΙΡΕΝΙΑ ΚΑΡΑΓΙΑΝΝΑΚΗ πολιτικός μηχανικός
Η / Μ :	ΑΝΤΩΝΙΟΣ ΤΣΑΠΑΛΗΣ ηλεκτρολόγος μηχανικός	Η / Μ :	ΔΗΜΗΤΡΙΟΣ ΑΛΜΠΑΝΤΑΚΗΣ ηλεκτρολόγος μηχανικός
ΓΕΩΤΕΧΝΙΚΑ :	ΕΡΜΙΟΝΗ ΓΑΛΥΤΗ γεωλόγος	ΓΕΩΤΕΧΝΙΚΑ :	ΓΕΩΡΓΙΟΣ ΑΝΕΤΑΚΗΣ γεωλόγος
ΦΥΤΟΤΕΧΝΙΚΗ ΜΕΛΕΤΗ :	ΕΥΑΓΓΕΛΟΣ ΓΩΝΙΑΣ γεωπόνος	ΦΥΤΟΤΕΧΝΙΚΗ ΜΕΛΕΤΗ :	ΜΑΡΙΑ ΒΑΣΑΡΜΙΔΑΚΗ γεωπόνος

ΣΤΑΔΙΟ ΜΕΛΕΤΗΣ: **ΜΕΛΕΤΗ ΕΦΑΡΜΟΓΗΣ** ΗΜΕΡΟΜΗΝΙΑ 2014

ΕΙΔΟΣ ΜΕΛΕΤΗΣ: **ΑΡΧΙΤΕΚΤΟΝΙΚΗ ΜΕΛΕΤΗ**

ΘΕΜΑ ΣΧΕΔΙΟΥ: ΚΑΤΟΨΗ ΥΠΟΓΕΙΟΥ

ΑΡΙΘΜΟΣ ΣΧΕΔΙΟΥ **Α-03**

ΚΛΙΜΑΚΑ 1:50

ΤΡΟΠΟΠΟΙΗΣΕΙΣ

Α/Α	ΗΜ/ΝΙΑ	Ο ΜΕΛΕΤΗΤΗΣ	Ο ΕΛΕΓΞΑΣ

Ο ΜΕΛΕΤΗΤΗΣ	Ο ΕΠΙΒΛΕΠΩΝ	Ο ΤΜΗΜΑΤΑΡΧΗΣ
	ΘΕΩΡΗΣΗ	

EMMANOUIL MANOUSAKIS Digitally signed by EMMANOUIL MANOUSAKIS Date: 2018.01.15 12:34:19 +02'00'