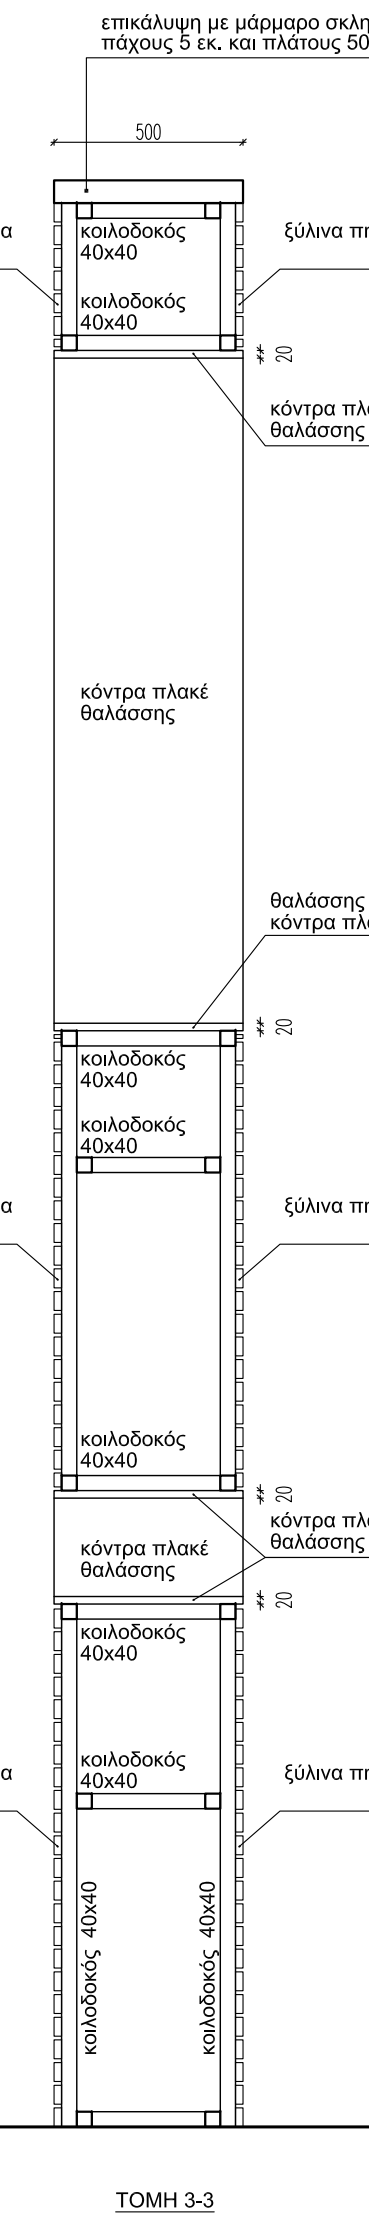
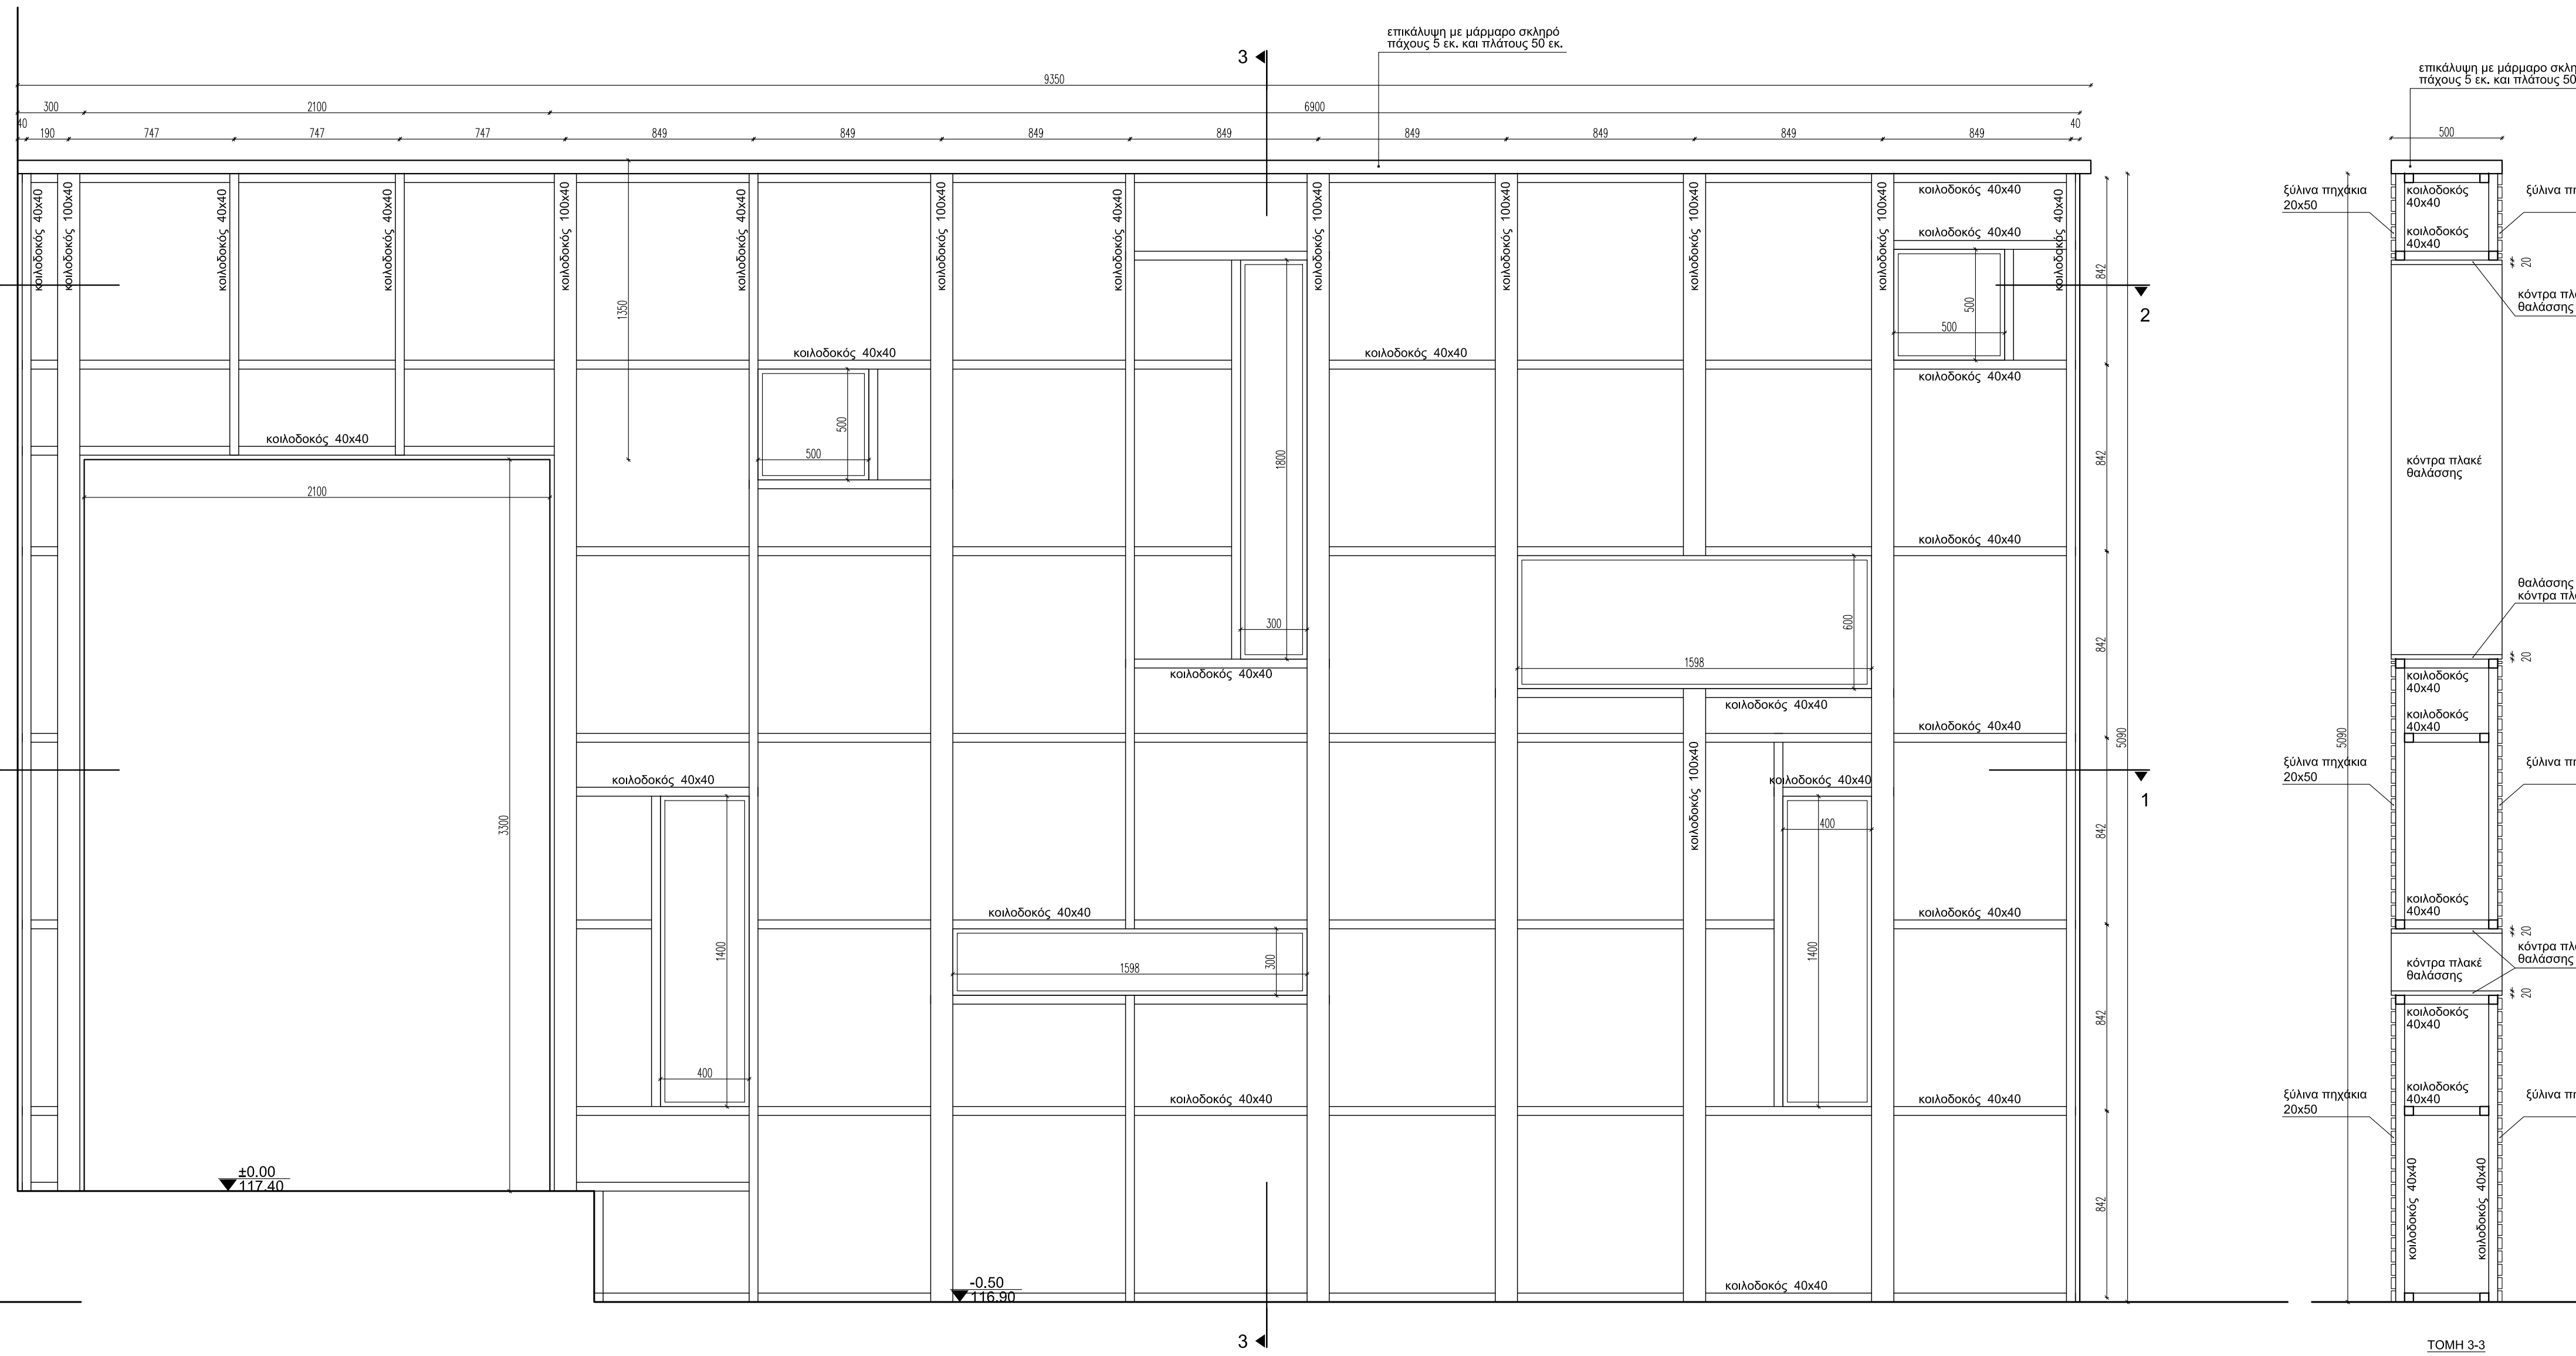
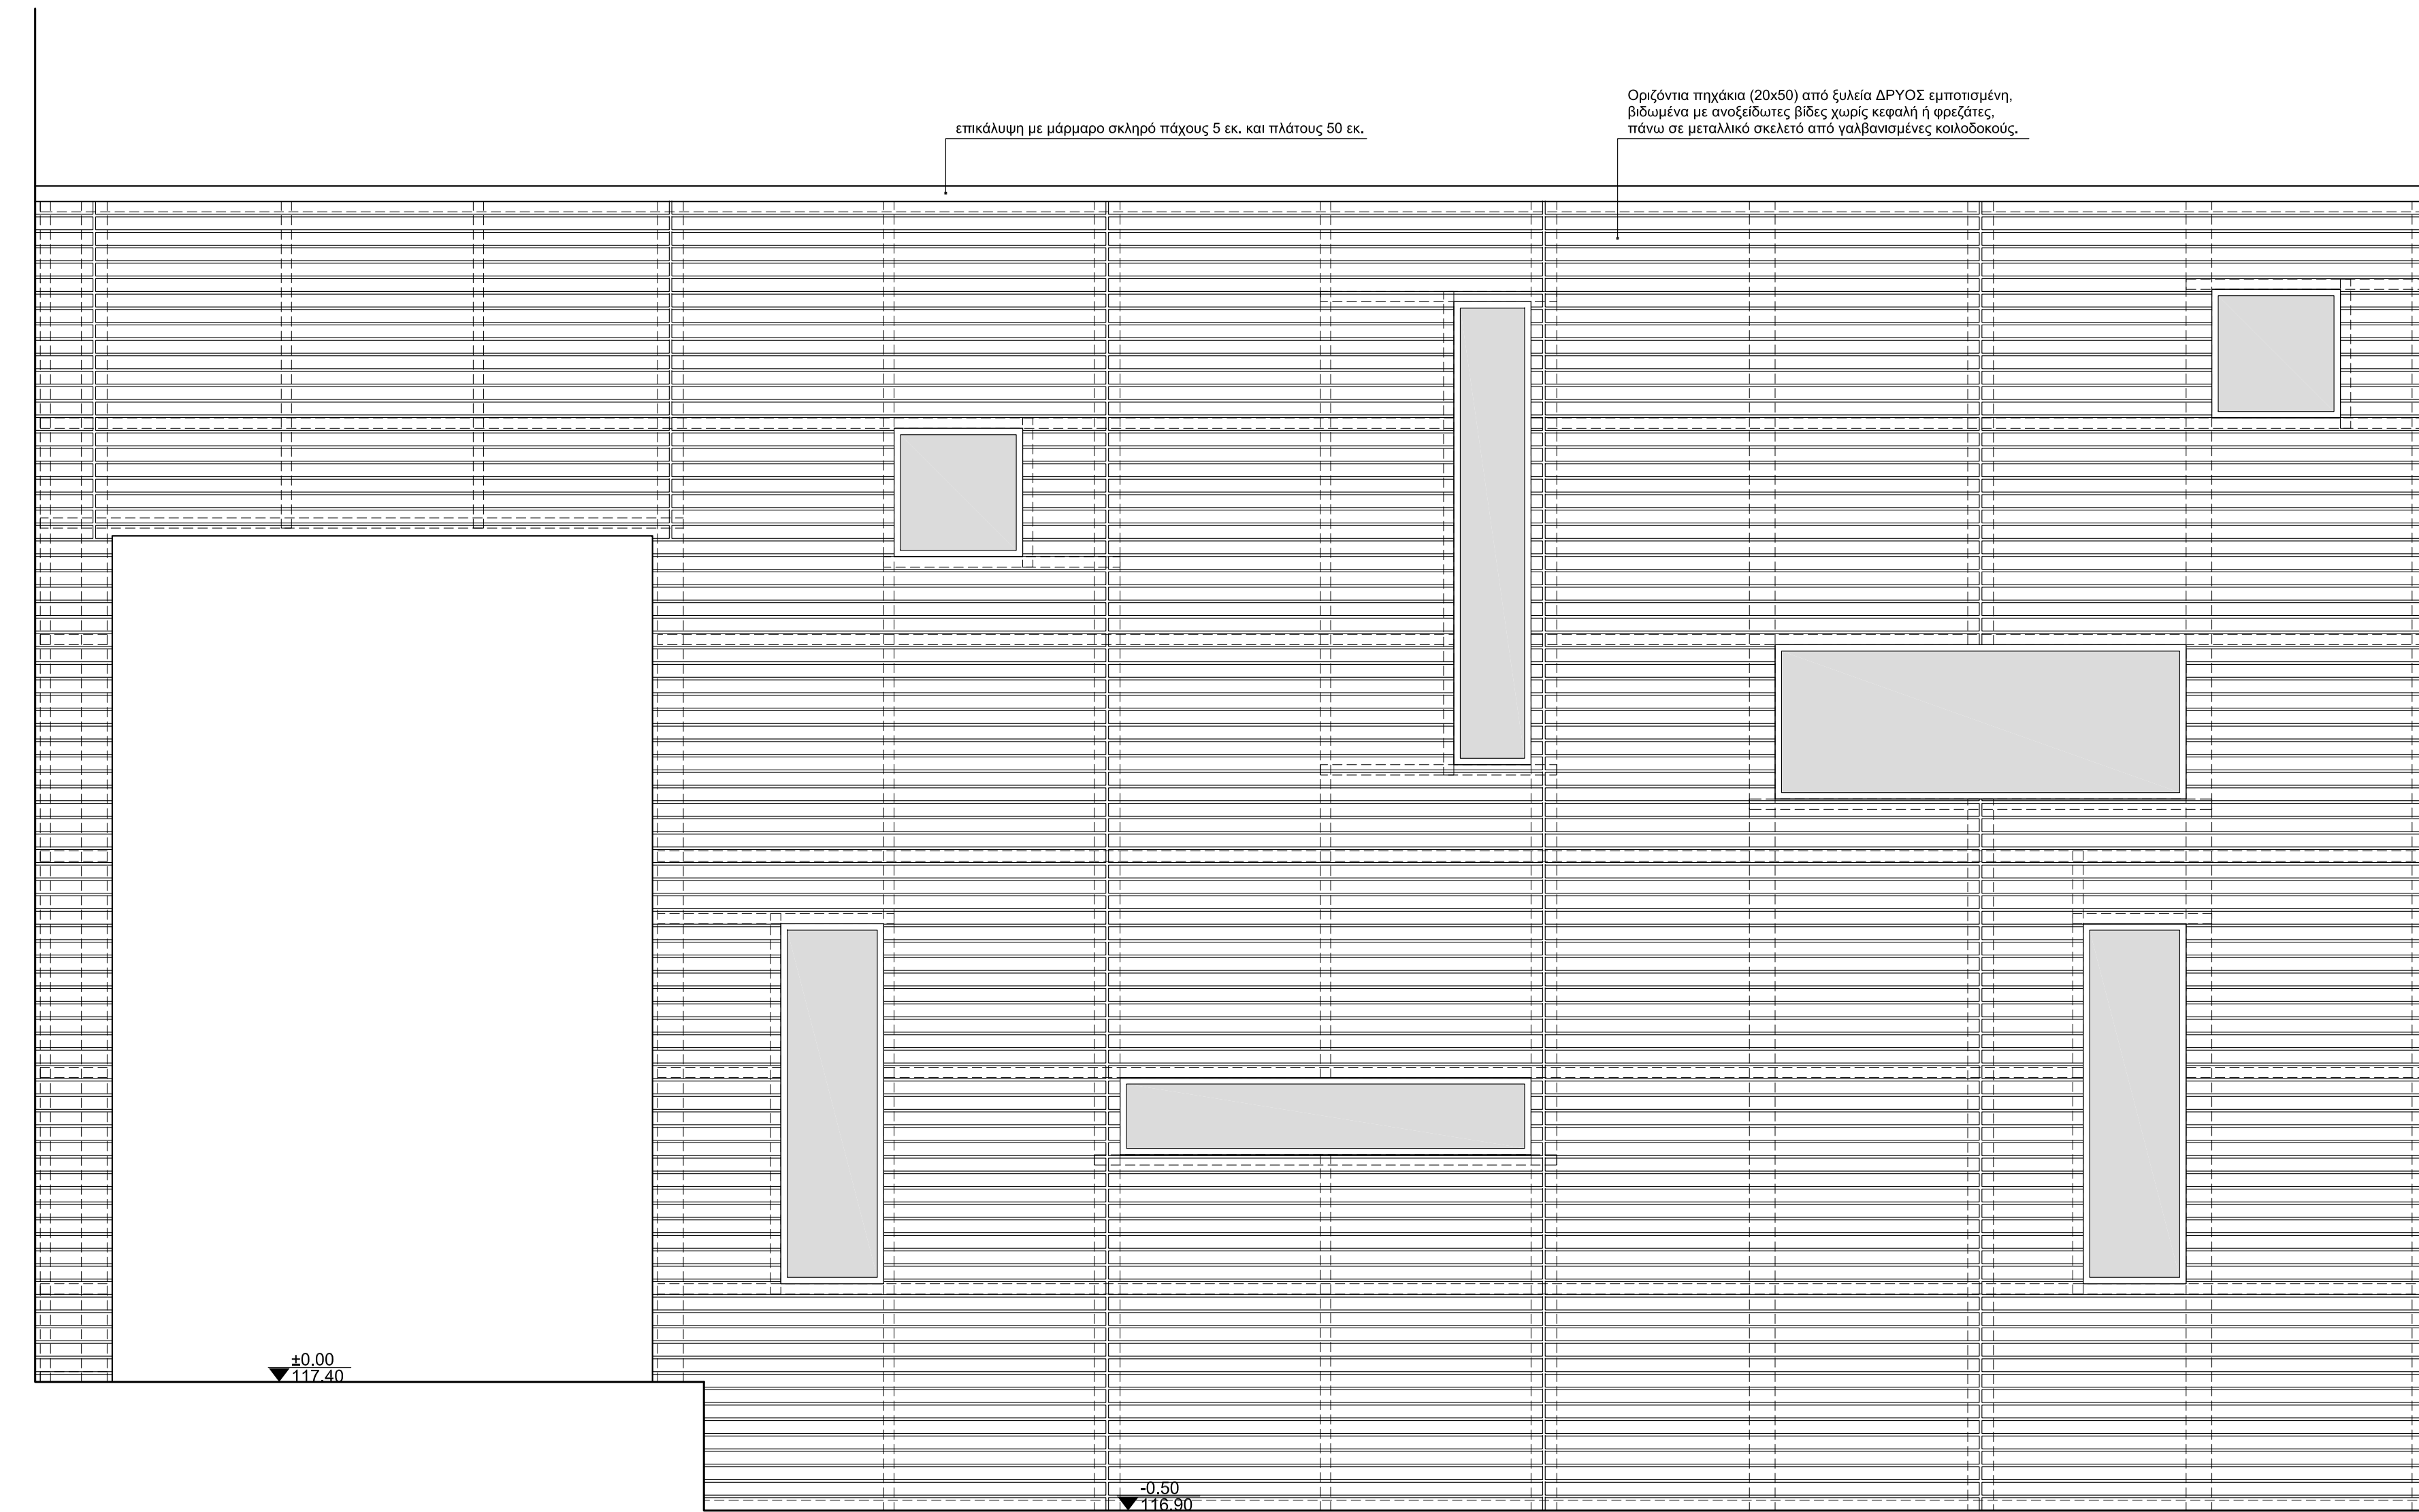
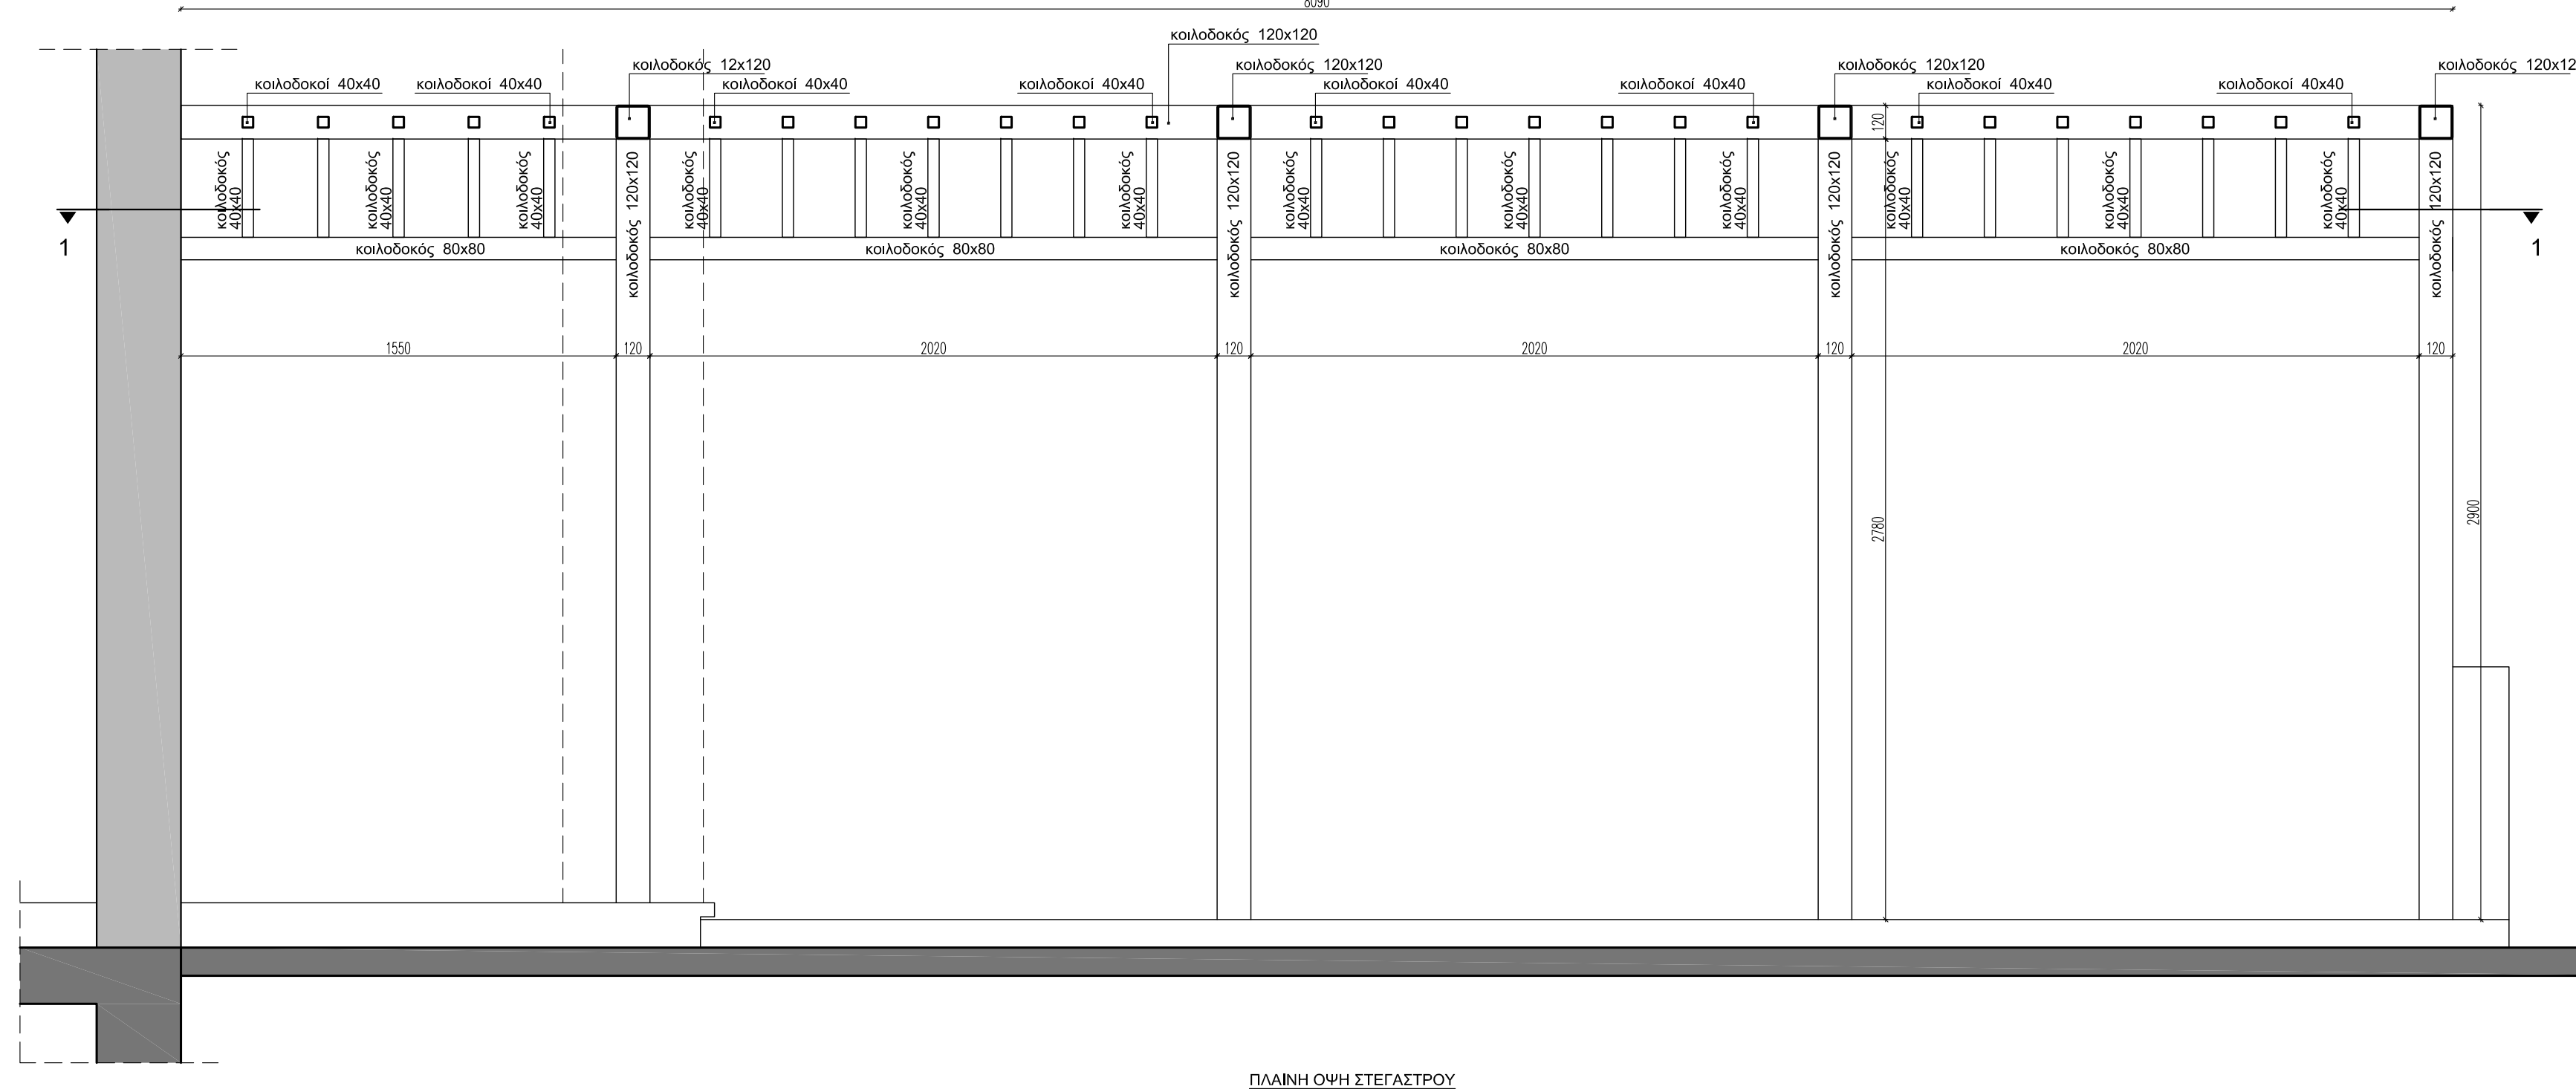
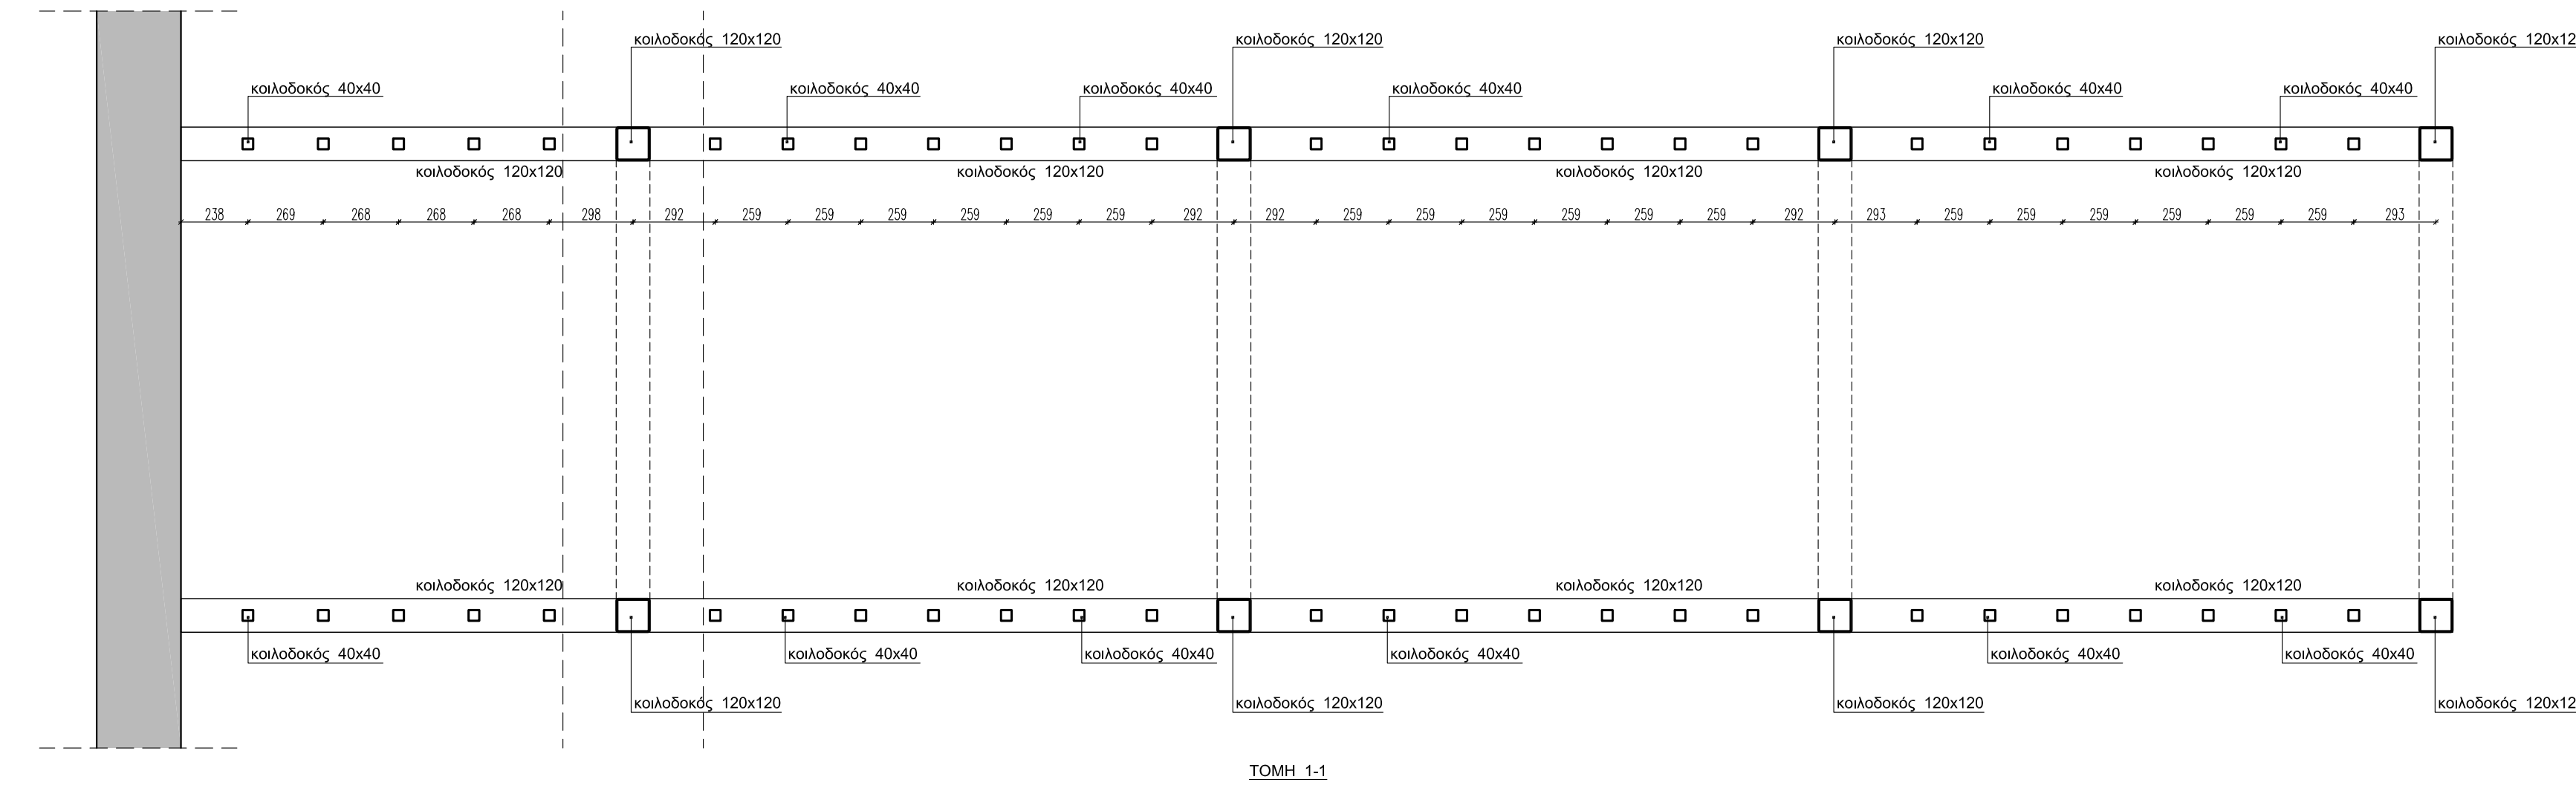
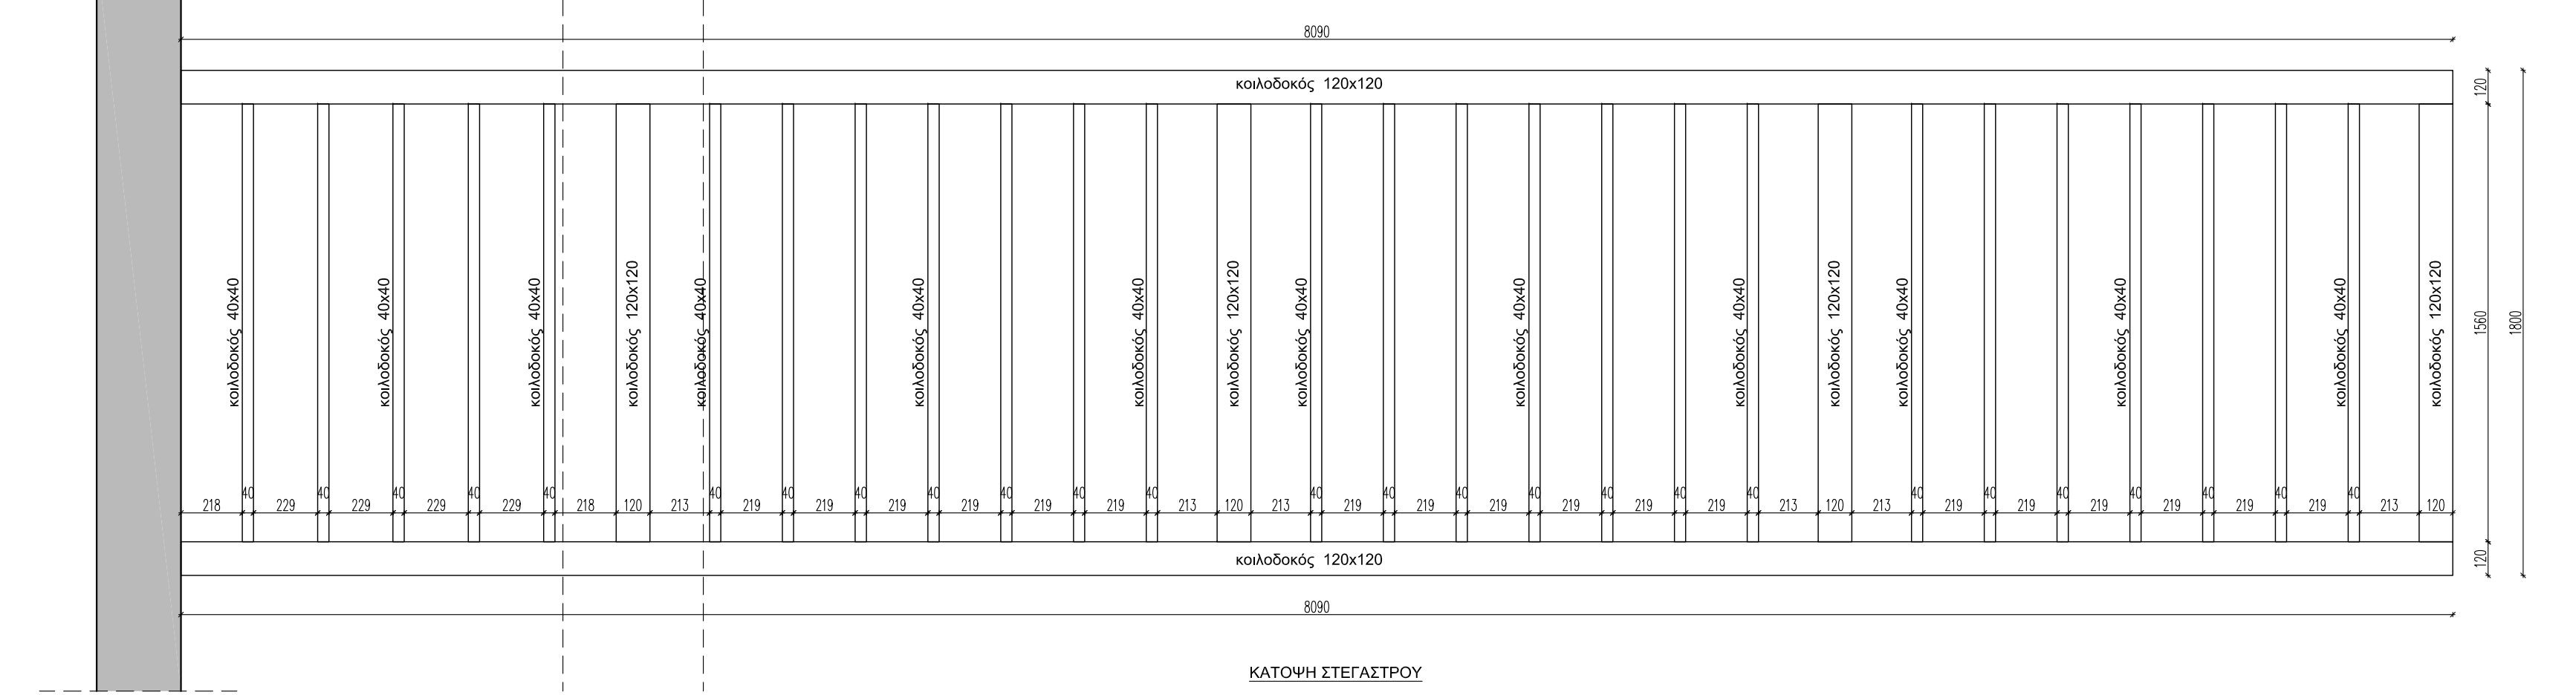
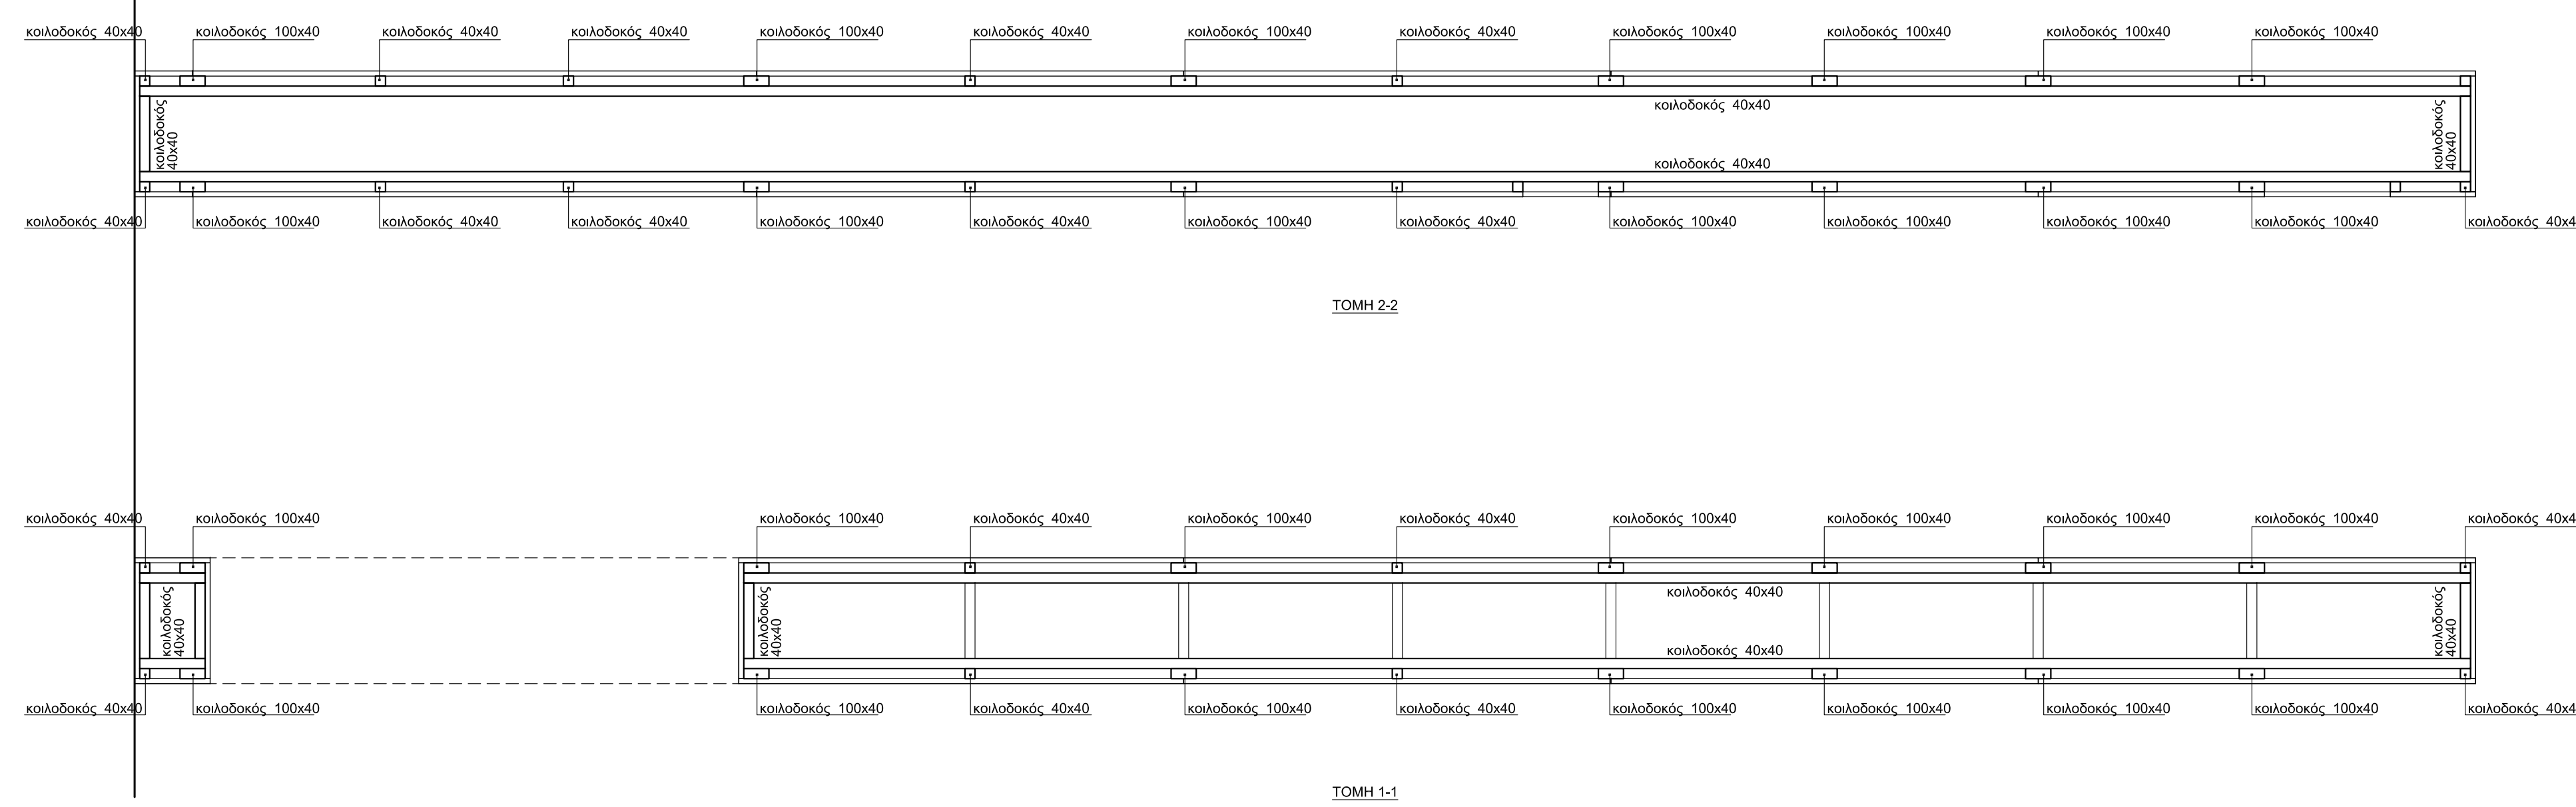


-Μεταλλική Κατασκευή από Γαλβανισμένες Χαλύβδινες Διατομές.

- Μεταλλικός Σκελετός
- Οριζόντια Πηχάκια από ξυλεία ΔΡΥΟΣ εμποτισμένη, βιδωμένα με ανοξείδωτες Βίδες χωρίς κεφαλή ή φρεζάτες.

[illegible]