



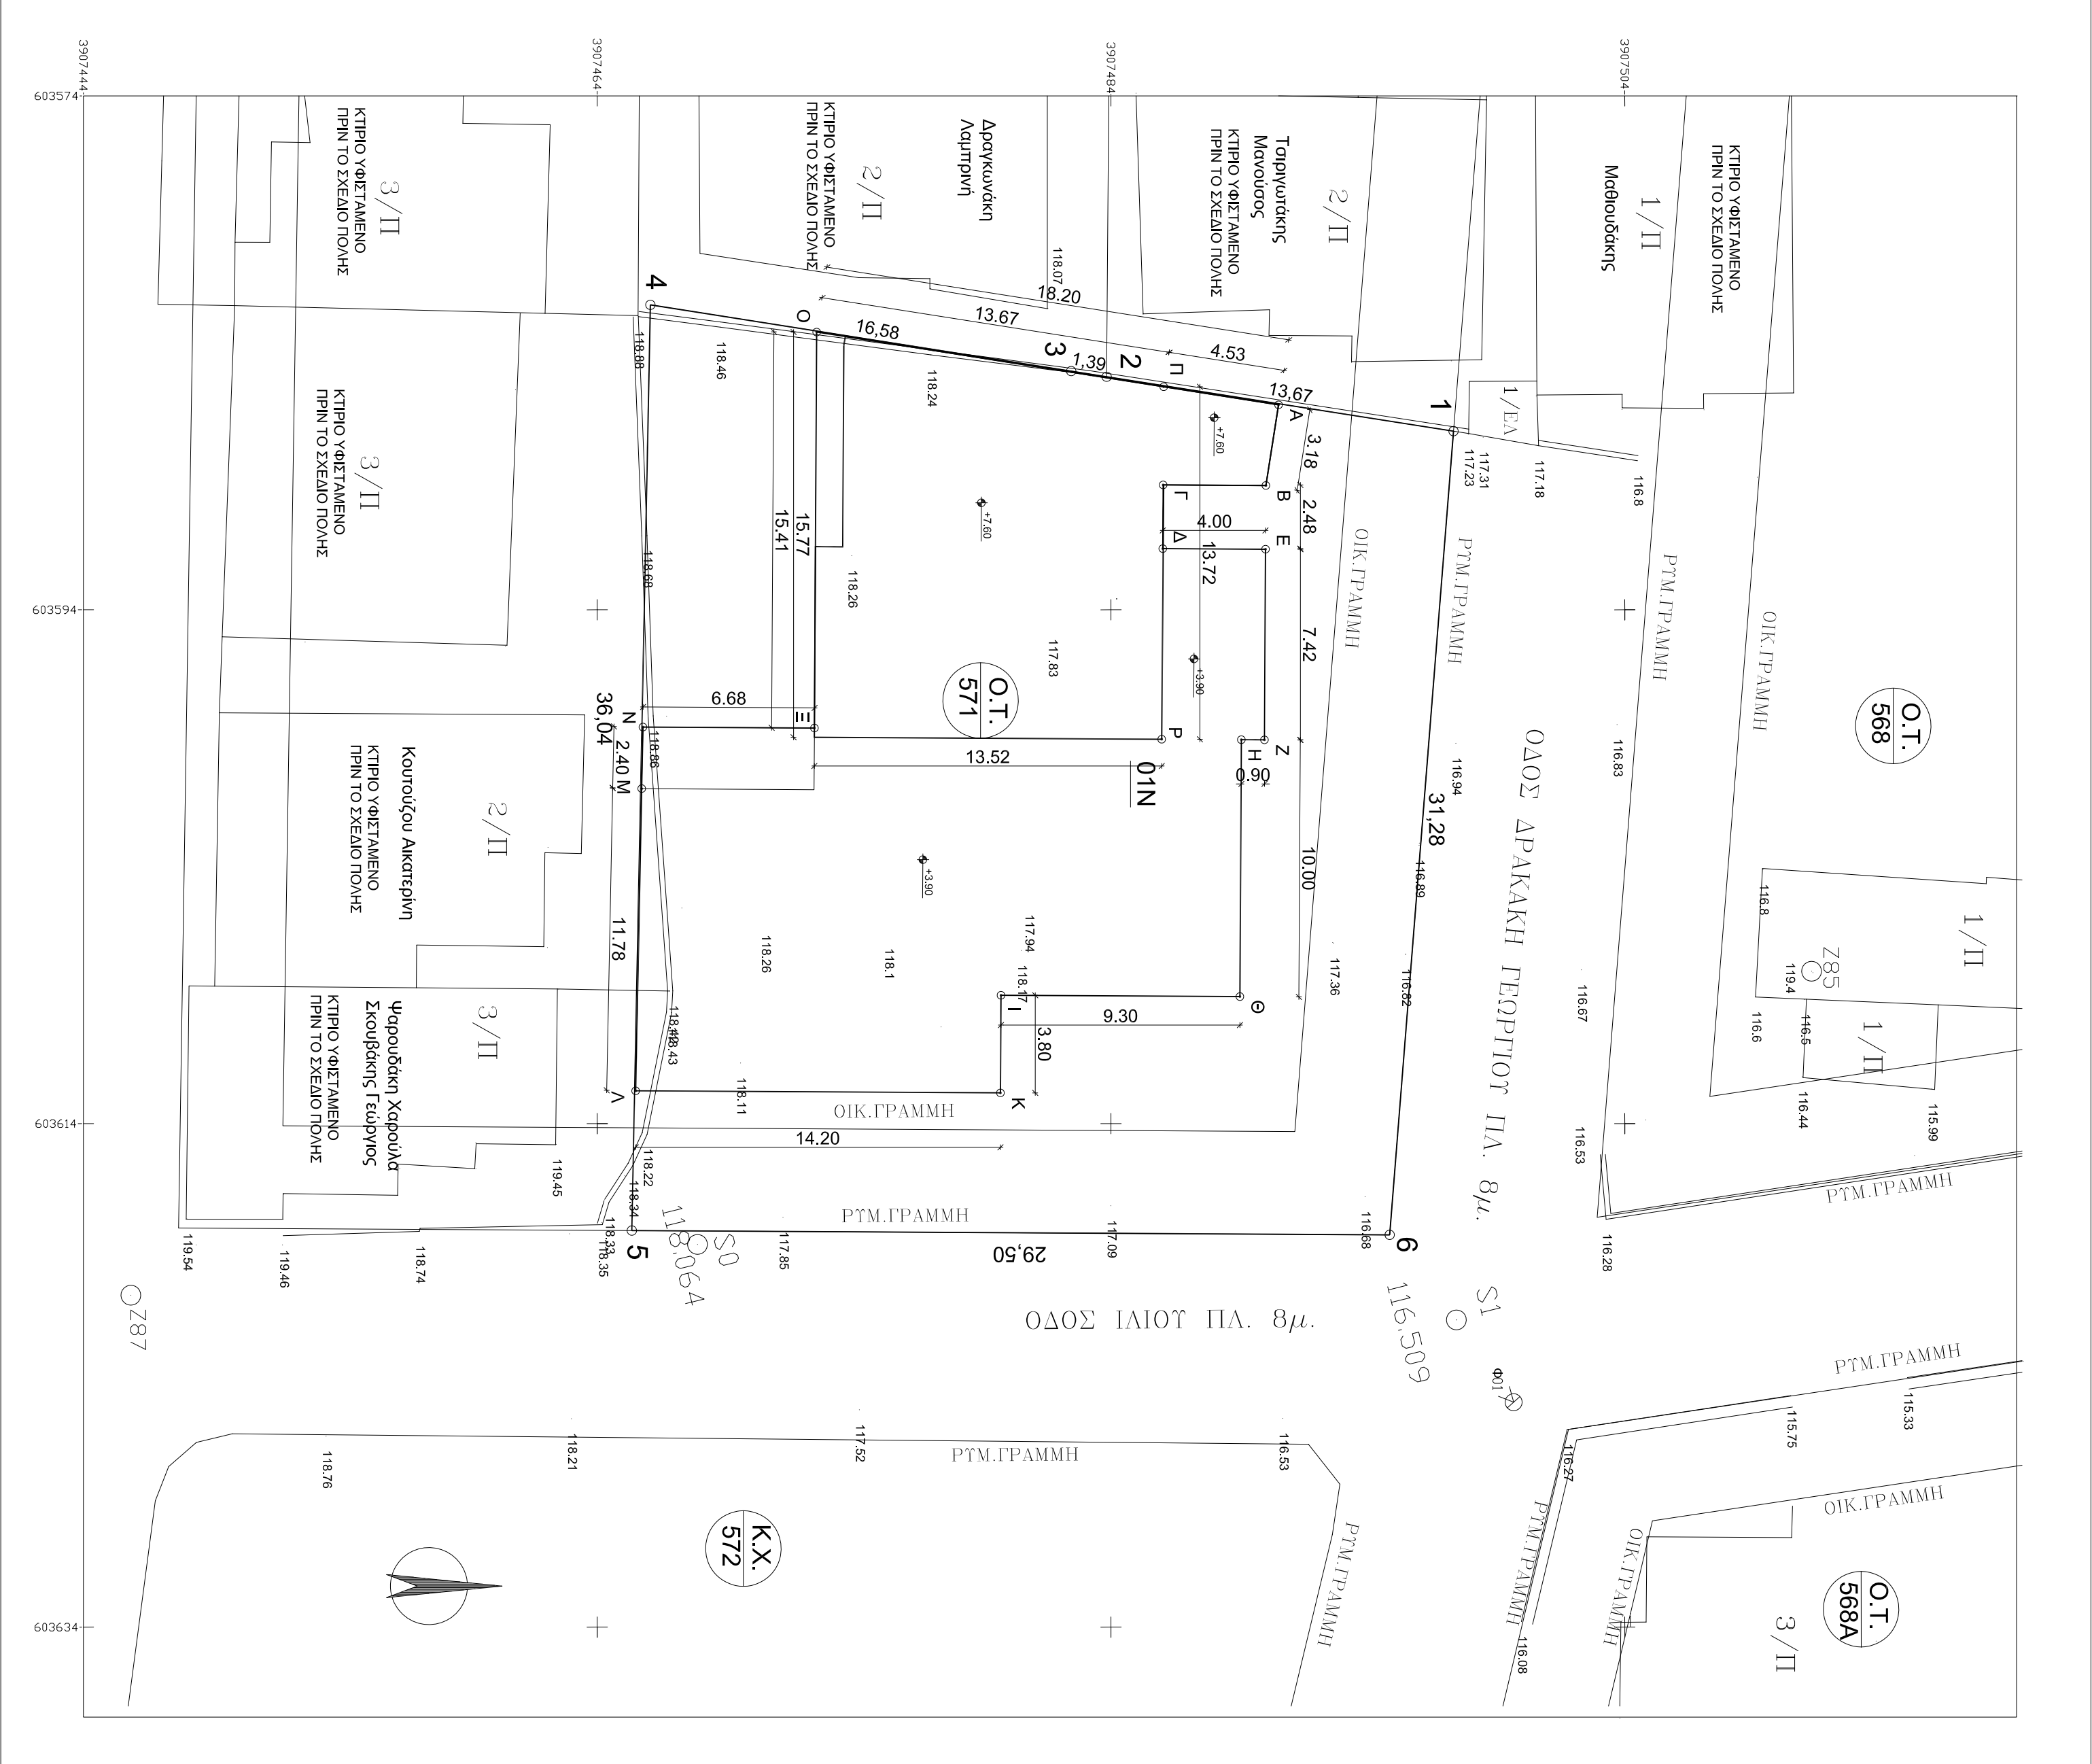

ΑΠΟΣΠΑΣΜΑ ΟΡΘΟΦΩΤΟΓΡΑΦΙΩΝ
ΚΤΗΜΑΤΟΛΟΓΙΟΥ Κ.: 1/2000

ΑΠΟΣΠΑΣΜΑ ΠΡΑΞΗΣ ΕΦΑΡΜΟΓΗΣ
Π.Ε.ΑΓ.ΙΩΑΝΝΗΣ-ΜΕΣΑΜΠΕΛΙΕΣ-ΦΟΡΤΕΙΤΣΑ Κ.: 1/1000

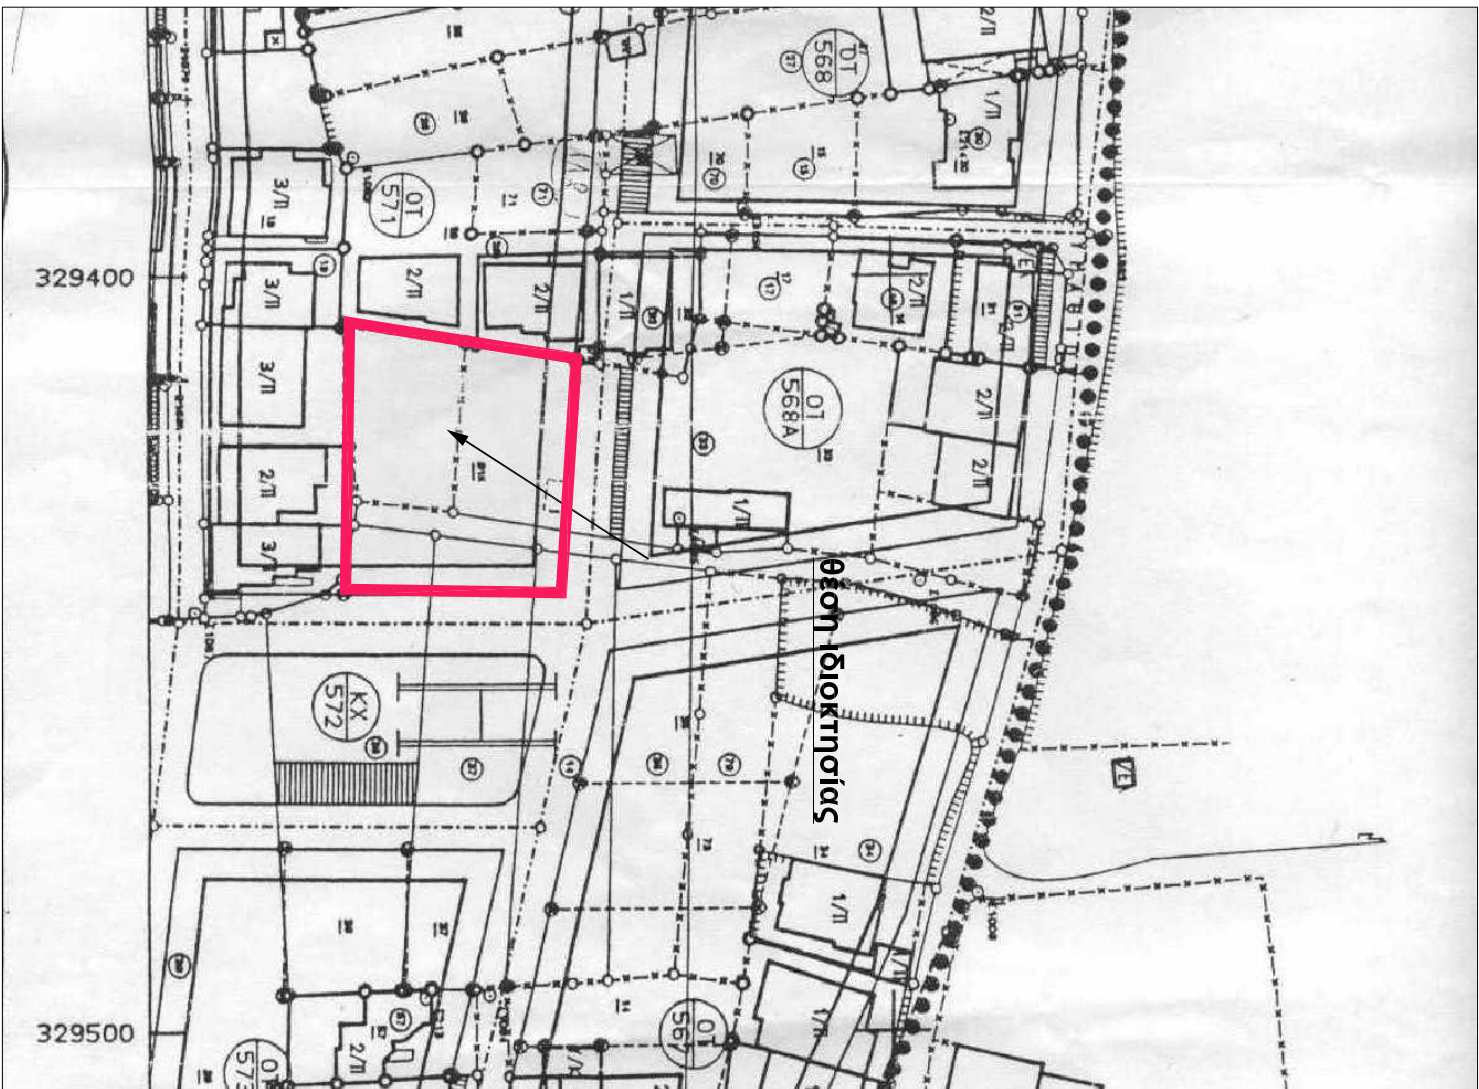

ΦΩΤΟΓΡΑΦΙΑ 01



ΥΠΟΜΝΗΜΑ

ΟΡΟΙ ΔΟΜΗΣΗΣ

Π.Ε. ΑΓ.ΙΩΑΝΝΗΣ-ΜΕΣΑΜΠΕΛΙΕΣ-ΦΟΡΤΕΙΤΣΑ
(Φ.Ε.Κ. 204/Δ/ 14.04.1989 & Φ.Ε.Κ. 503/Δ/13.09.1990)

Αρμόδια	ΤΟΜΕΑΣ Η
Συντελεστής δόμησης	Κ.Π. 10-200 (ΠΡΟ 14-4-89)
Ποσοστό κάλυψης	0,60
Μέγιστος υψος	60% 9,10

ΔΗΛΩΣΗ ΜΗΧΑΝΙΚΟΥ (Ν.651/772)

Ο ΥΠΟΓΡΑΦΟΝΤΑΣ ΜΗΧΑΝΙΚΟΣ ΔΗΛΩΝΩ ΓΙΑ ΤΟ ΠΑΡΑΠΑΝΩ ΑΚΙΝΗΤΟ ΜΕ ΣΤΟΙΧΕΙΑ (1-2-3-4-5-6-1) ΕΜΒΑΔΟΥ 1026,52 Τ.Μ², ΙΔΙΟΚΤΗΣΙΑΣ ΔΗΜΟΤΙΚΗΣ ΤΡΑΠΕΖΑΣ ΤΗΣ ΟΤΙ:

Α) ΒΡΕΣΚΕΤΑΙ ΕΠΙ ΤΩΝ ΟΔΩΝ ΔΡΑΚΑΚΗ ΚΑΙ ΙΛΙΟΥ, ΣΤΟ Ο.Τ.571, ΤΗΣ Π.Ε. ΑΓ.ΙΩΑΝΝΗΣ-ΜΕΣΑΜΠΕΛΙΕΣ-ΦΟΡΤΕΙΤΣΑ, ΜΕΛΕΤΗΤΗΣ ΔΗΜΗΤΡΙΟΥ Ι.

Β) ΑΠΟΤΕΛΕΙ ΤΗΝ ΤΕΛΙΚΗ ΙΔΙΟΚΤΗΣΙΑ (Ο.Ι.Ν) ΤΗΣ ΠΡΑΞΗΣ ΕΦΑΡΜΟΓΗΣ 11/95 Η ΟΠΟΙΑ ΚΥΡΩΘΗΚΕ ΜΕ ΤΗ ΜΕ ΑΡ.138/350/02-02-2000 ΑΠΟΦΑΣΗ ΝΟΜΑΡΧΗ ΗΡΑΚΛΕΙΟΥ ΚΑΙ ΜΕΤΑΓΡΑΦΗΚΕ ΣΤΟ ΥΠΟΘΗΚΟΦΥΛΑΚΕΙΟ ΗΡΑΚΛΕΙΟΥ, ΣΤΟ ΤΟΜΟ 3757, ΜΕ ΑΡ.ΜΕΤΑΓΡΑΦΗΣ 280571.

Γ) ΕΙΝΑΙ ΑΡΤΙΟ ΚΑΙ ΟΙΚΟΔΟΜΗΣΙΜΟ ΩΣ ΔΗΜΙΟΥΡΓΗΘΗΚΕ ΑΠΟ ΤΗΝ ΠΡΑΞΗ ΕΦΑΡΜΟΓΗΣ.

Δ) ΟΙ ΜΕΤΡΗΣΕΙΣ ΕΓΓΙΝΑΝ ΜΕ ΗΛΕΚΤΡΟΝΙΚΟ ΟΡΓΑΝΟ GPS ΣΤΟ ΚΡΑΤΙΚΟ ΣΥΣΤΗΜΑ ΣΥΝΤΕΤΑΓΜΕΝΩΝ ΠΡΟΣΘΑΝΗΣ ΕΤΣΑ 87.

Ε) ΤΟ ΠΑΡΑΠΑΝΩ ΑΚΙΝΗΤΟ ΔΕΝ ΔΕΙΜΝΕΥΕΤΑΙ ΜΕ ΔΟΥΛΕΙΑ ΔΙΕΛΕΥΣΕΩΣ ΤΡΑΜΜΗΣ ΜΕΤΑΦΟΡΑΣ ΠΕΡΝΑΤΟΣ ΥΨΗΛΗΣ ΤΑΞΗΣ ΤΗΣ Δ.Ε.Η.

ΣΤ) ΣΤΟ ΤΟΠΟΓΡΑΦΙΚΟ ΦΑΝΕΡΙΤΑΙ Η ΠΡΟΤΙΜΩΜΕΝΗ ΘΕΣΗ ΚΤΗΡΙΟΥ ΜΕ ΣΤΟΙΧΕΙΑ Α,Β,Γ,Δ,Ε,Ζ,Η,Θ,Ι,Κ,Λ,Μ,Ν,Ξ,Ο,Π,Ρ.

Ο ΜΗΧΑΝΙΚΟΣ

ΗΡΑΚΛΕΙΟ 22-2-2016

ΥΠΕΥΘΥΝΗ ΔΗΛΩΣΗ ΙΔΙΟΚΤΗΤΗ
Η υπογράφουσα, ως εκπρόσωπος του Δήμου Ηρακλείου, δηλώνω υπεύθυνα, ότι τα ακόλουθα όρια του οικοπέδου, είναι ορθά, όπως αυτά προέκυψαν από την Π.Ε.

ΚΤΙΣΜΑ			
Συντεταγμένες προτεινόμενου κτιρίου			
ΣΗΜΕΙΟ	X	Y	ΜΗΚΟΣ
A	603586,024	3907490,523	3,18
B	603589,159	3907490,036	4,00
C	603584,136	3907486,036	2,48
D	603591,616	3907486,022	4,00
E	603591,638	3907490,022	7,42
F	603599,058	3907489,980	0,90
G	603599,053	3907489,024	10,00
H	603602,053	3907489,024	9,30
I	603602,001	3907479,723	3,80
K	603612,721	3907479,703	14,20
L	603600,962	3907465,781	2,40
M	603598,966	3907465,781	6,68
N	603583,187	3907472,549	15,41
O	603583,187	3907472,549	13,67
P	603599,004	3907485,975	13,72

ΔΗΜΟΣ ΗΡΑΚΛΕΙΟΥ ΔΙΝΣΗ ΤΕΧΝΙΚΩΝ ΕΡΓΩΝ & ΜΕΛΕΤΩΝ ΤΜΗΜΑ ΤΕΧΝΙΚΗΣ ΥΠΟΣΤΗΡΙΞΗΣ	
ΙΔΙΟΚΤΗΣΙΑ	ΔΗΜΟΣ ΗΡΑΚΛΕΙΟΥ
ΘΕΜΑ	ΑΠΟΤΥΠΩΣΗ ΙΔΙΟΚΤΗΣΙΑΣ
ΣΧΕΔΙΟ	ΚΑΙΜΑΚΑ 1:200
ΘΕΣΗ	ΟΔΟΣ ΔΡΑΚΑΚΗ & ΙΛΙΟΥ - Ο.Τ.571 Π.Ε. ΑΓ.ΙΩΑΝΝΗΣ-ΜΕΣΑΜΠΕΛΙΕΣ-ΦΟΡΤΕΙΤΣΑ
Ο ΣΥΝΤΑΞΑΣ	ΑΡ. ΣΧΕΔΙΟΥ 0
ΜΑΝΟΥΣΑΚΗΣ ΕΜΜΑΝΟΥΗΛ ΠΟΛΙΤΙΚΟΣ ΜΗΧΑΝΙΚΟΣ	ΗΜΕΡΟΜΗΝΙΑ 9ΕΒΡΟΥΑΡΙΟΣ 2016
Ο ΠΡΟΤΥΠΩΝΣ ΤΟΥ ΤΜΗΜΑΤΟΣ ΤΕΧΝΙΚΗΣ & ΔΙΟΙΚΗΤΙΚΗΣ ΥΠΟΣΤΗΡΙΞΗΣ	Ο ΔΙΕΥΘΥΝΤΗΣ ΤΗΣ ΔΙΕΥΘΥΝΣΗΣ ΤΕΧΝΙΚΩΝ ΕΡΓΩΝ & ΜΕΛΕΤΩΝ
ΜΑΝΟΥΣΑΚΗΣ ΕΜΜΑΝΟΥΗΛ ΠΟΛΙΤΙΚΟΣ ΜΗΧΑΝΙΚΟΣ	ΜΙΧΕΛΑΚΗΣ ΝΙΚΟΛΑΟΣ ΑΡΧΙΤΕΚΤΩΝΑΣ ΜΗΧΑΝΙΚΟΣ