

## Επιστολή

<b>Από :</b>	Εμμ. Βερίγος Χωροτάκτης - Πολεοδόμος Μηχανικός Κατσουλη 34 TK 71305 Ηράκλειο Κρήτης τηλ: 2810286028 Email: emverigos@geodev.gr
<b>Προς :</b>	Ιωάννης Αναστασάκης, Αντιδήμαρχος Τεχνικών Έργων - Αυτεπιστασίας - Ευρωπαϊκών Προγραμμάτων Τηλ. 2813-409890 Email: anastasakis@heraklion.gr
<b>Κοινοποίηση</b>	<ul style="list-style-type: none"><li>• Διεύθυνση περιβάλλοντος, αγροτικής ανάπτυξης και εμπορίου, 2813409810, vasarmidaki-d@heraklion.gr</li><li>• Τεχνική Υπηρεσία Δήμου Ηρακλείου, 2813409805, <a href="mailto:grammty@heraklion.gr">grammty@heraklion.gr</a></li><li>• Τμήμα Μελετών συντήρησης πρασίνου, 2810341974, <a href="mailto:fragouli-r@heraklion.gr">fragouli-r@heraklion.gr</a></li><li>• Νικόλαο Φακουρέλη, Τμήμα Μελετών και Συντήρησης Πρασίνου, 2813-289320,</li><li>• <a href="mailto:prasino@heraklion.gr">prasino@heraklion.gr</a></li><li>• <a href="mailto:grammtex@heraklion.gr">grammtex@heraklion.gr</a></li></ul>
<b>Θέμα :</b>	Ασαφείς αποφάσεις κοπής δέντρων

Στο πλαίσιο της δημόσιας διαβούλευσης για την διαχειριστική μελέτη του πάρκου, θα ήθελα να σας συγχαρώ για τις τολμηρές προσπάθειες αναβάθμισης της πόλης του Ηρακλείου και να σας προτείνω να προχωρήσετε με περισσότερο σεβασμό στο περιβάλλον και τα πολεοδομικά πρότυπα<sup>1</sup> και σταθερότυπα.

Επισυνάπτω την έγκριση υλοτομίας (06-2017) όπου με συντεταγμένες αποτυπώνονται δέντρα προς υλοτόμηση και το συνημμένο χάρτη της διαχειριστικής μελέτης σας (ξερά δέντρα), και υπογραμμίζω ότι άλλα δέντρα αποτυπώνει ο ένας και άλλος

Επισημαίνω μια φράση ενός δασκάλου<sup>2</sup> “*Τα τείχη του Ηρακλείου είναι ένας γίγαντας που κοιμάται...*” και προτείνω :

- Επικαιροποίηση μελετών
- Καλύτερο συντονισμό υπηρεσιών του δήμου

Εύχομαι το καλύτερο για την προσπάθεια που έχετε ξεκινήσει.

Συνημμένα:

1. Απόφαση 4716/28-6-2017 Έγκριση υλοτομίας
2. Απόσπασμα Αεροφωτογραφίας (Κτηματολόγιο ΑΕ) σε προβολικό σύστημα ΕΓΣΑ 87
3. Χάρτης της διαχειριστικής μελέτης (όπου καταγράφονται τα ξερά δέντρα)

Ηράκλειο 31/01/18  
Μανόλης Βερίγος



1 Υπενθυμίζοντας στην κ. Στυλιανού και Φραγκούλη ότι εκτός από γεωπονικές πρακτικές, στην πόλη ισχύουν και πολεοδομικές ρυθμίσεις και σταθερότυπα (Συνεδρίαση ΔΣ 29/01/2018)

2 Κ.Σερράος (Καθηγ. ΕΜΠ), που εκφράστηκε στα πλαίσια της εκδήλωσης Φαντάσου την Πόλη Ηράκλειο 2012



ΕΛΛΗΝΙΚΗ ΔΗΜΟΚΡΑΤΙΑ  
ΑΠΟΚΕΝΤΡΩΜΕΝΗ ΔΙΟΙΚΗΣΗ ΚΡΗΤΗΣ  
ΓΕΝΙΚΗ Δ/ΝΣΗ ΔΑΣΩΝ & ΑΓΡ. ΥΠΟΘ.

ΔΙΕΥΘΥΝΣΗ ΔΑΣΩΝ ΗΡΑΚΛΕΙΟΥ

Τμήμα Προστασίας, Διοίκησης και Διαχείρισης Δασών &  
Δημοσίου Κατηγόρου  
Δασονομείο Ηρακλείου

Ταχ. Δ/ση: Περιοχή Τ.Ε.Ι. (Δασικό φυτώριο, Φοινικιά)

Ταχ. Κώδ. : 71410

FAX : 2810 314580

e-mail: [ddh@apdkritis.gov.gr](mailto:ddh@apdkritis.gov.gr)

Πληρο. : Παπαδάκης Κ.

Τηλ. : 2810-264960

ΗΡΑΚΛΕΙΟ 28 - 06 - 2017

Αριθμ.Πρωτ.: 4716

ΠΡΟΣ: ΔΗΜΟ ΗΡΑΚΛΕΙΟΥ  
Δ/ΝΣΗ ΠΕΡ/ΝΤΟΣ ΑΓΡΟΤΙΚΗΣ  
ΑΝΑΠΤΗΞΗΣ & ΕΜΠΟΡΙΟΥ  
Τμήμα Μελετών & Συντήρησης  
Πρασίνου

ΘΕΜΑ: Έγκριση υλοτομίας.

ΑΠΟΦΑΣΗ  
Ο ΔΙΕΥΘΥΝΤΗΣ ΔΑΣΩΝ ΗΡΑΚΛΕΙΟΥ

Έχοντας υπόψη :

1.Τις διατάξεις του άρθρου 177 του Ν.Δ. 86/1969 «Δασικός Κώδικας» (ΦΕΚ 7 Α΄).

2.Την αριθμ. 4/2008 (αρ. πρωτ. 8877/12-12-2008) Δασική Αστυνομική Διάταξη (Δ.Α.Δ.) της Δ/σης Δασών Ηρακλείου.

3.Την από 20-06-2017 αίτηση του Τμήματος Μελετών & Συντήρησης Πρασίνου του Δήμου Ηρακλείου, με την οποία ζητά έγκριση υλοτομίας (8) οκτώ ξερών δέντρων και τριών (3) μικρών θάμνων εντός πάρκου Γεωργιάδη και μιας (1) ακακίας στο πάρκο Φιλελλήνων & Αχέπα επί της οδού Αχέπα.

4.Την από 28-06-2017 έκθεση αυτοψίας του Δασοπόνου Μελισσουργάκη Γεωργίου και την σχετική εισήγηση για την εξέταση του αιτήματος.

ΑΠΟΦΑΣΙΖΟΥΜΕ

Εγκρίνουμε την υλοτομία οκτώ (8) ξερών δέντρων και τριών (3) μικρών θάμνων που φύονται εντός πάρκου «Γεωργιάδη » Δήμου Ηρακλείου, λόγω ξήρανσης, με ενδεικτικές συντεταγμένες θέσης στο σύστημα Ε.Γ.Σ.Α. 1987:

- 1) Ξερή Δάφνη Χ=0603259 Ψ=3910693
- 2) Ξερή Κουτσουπιά Χ=0603290 ψ= 3910651
- 3) (4) Ξερές Μουριές Χ=0603289 ψ=3910635, χ=0603317 ψ=39110597  
χ=0603323 ψ= 3910585 χ=0603326 ψ=3910582
- 4) Ξερό Πλατάνι Χ=0603327 ψ= 3910565
- 5) Ξερή Ψευδακασία Χ=0603326 ψ= 3910558

και τρεις (3) μικροί θάμνοι

Εγκρίνουμε την υλοτομία μιας (1) Ακακίας που φύεται στη θέση εντός πάρκου «Φιλελλήνων & Αχέπα επί της οδού Αχέπα» του Δήμου Ηρακλείου, λόγω επικίνδυνης κλίσης με ενδεικτική συντεταγμένη θέσης στο σύστημα Ε.Γ.Σ.Α. 1987:

- 1) Μια (1) Ακακία. χ=3603598 ψ=3909607

Οι παραπάνω εργασίες θα διενεργηθούν από συνεργεία του Δήμου Ηρακλείου τα οποία είναι υποχρεωμένα να λαμβάνουν όλα τα απαραίτητα μέτρα προστασίας και ασφάλειας για τυχόν ατυχήματα ή ζημιά στους ίδιους και σε τρίτους, κατ' εφαρμογή των αρχών της απόλυτης ατομικής και αστικής ευθύνης τους.

Η ξυλεία που θα παραχθεί υπολογίσθηκε σε 3,5 χ.κ.μ. (χωρικά κυβικά μέτρα) και θα χρησιμοποιηθεί για ανάγκες του Δήμου Ηρακλείου.

Η μεταφορά των δασικών προϊόντων που θα προκύψουν από την παραπάνω υλοτομία, έξω από τα διοικητικά όρια του Δήμου Ηρακλείου, επιτρέπεται μόνο με θεωρημένο από μας Δελτίο Μεταφοράς Δασικών Προϊόντων.

Εσωτερική Διανομή:

1. Δασονομείο Ηρακλείου
2. Δασοφυλάκειο Ηρακλείου

Ο Αναπληρωτής  
Δ/ντης Δασών Ηρακλείου

Παπαδόπουλος Γεώργιος  
Δασολόγος





## Διάγραμμα Χωροθέτησης

Προβολικό σύστημα ΕΓΣΑ'87, σε υπόβαθρο  
Κτηματολογίου

10 0 10 20 30 40 50 60 μ.




1:1.000

Ο Μελετητής

ΒΕΡΙΓΟΣ Γ. ΕΜΜΑΝΟΥΗΛ  
ΠΟΛΕΟΔΟΜΟΣ ΜΗΧΑΝΙΚΟΣ - ΧΟΡΟΤΑΚΤΗΣ  
ΔΙΠΛ. ΠΑΝ. ΙΝΕΤ. ΑΡΧΙΤΕΚΤΟΝΙΚΗΣ ΒΕΝΕΤΙΑΣ - Π.Θ.  
ΜΕΛΟΣ Τ.Ε.Ε. - Α.Μ. 94034 - ΜΕΛ. Γ.Γ.Δ.Ε. Α.Μ. 16965  
ΙΔ. ΚΑΤΕΟΥΛΗ 34 - Τ.Κ. 713 05 ΗΡΑΚΛΕΙΟ ΚΡΗΤΗΣ  
ΤΗΛ. 2810 286028  
ΑΦΜ 125571049 - Β' ΔΟΥ ΗΡΑΚΛΕΙΟΥ



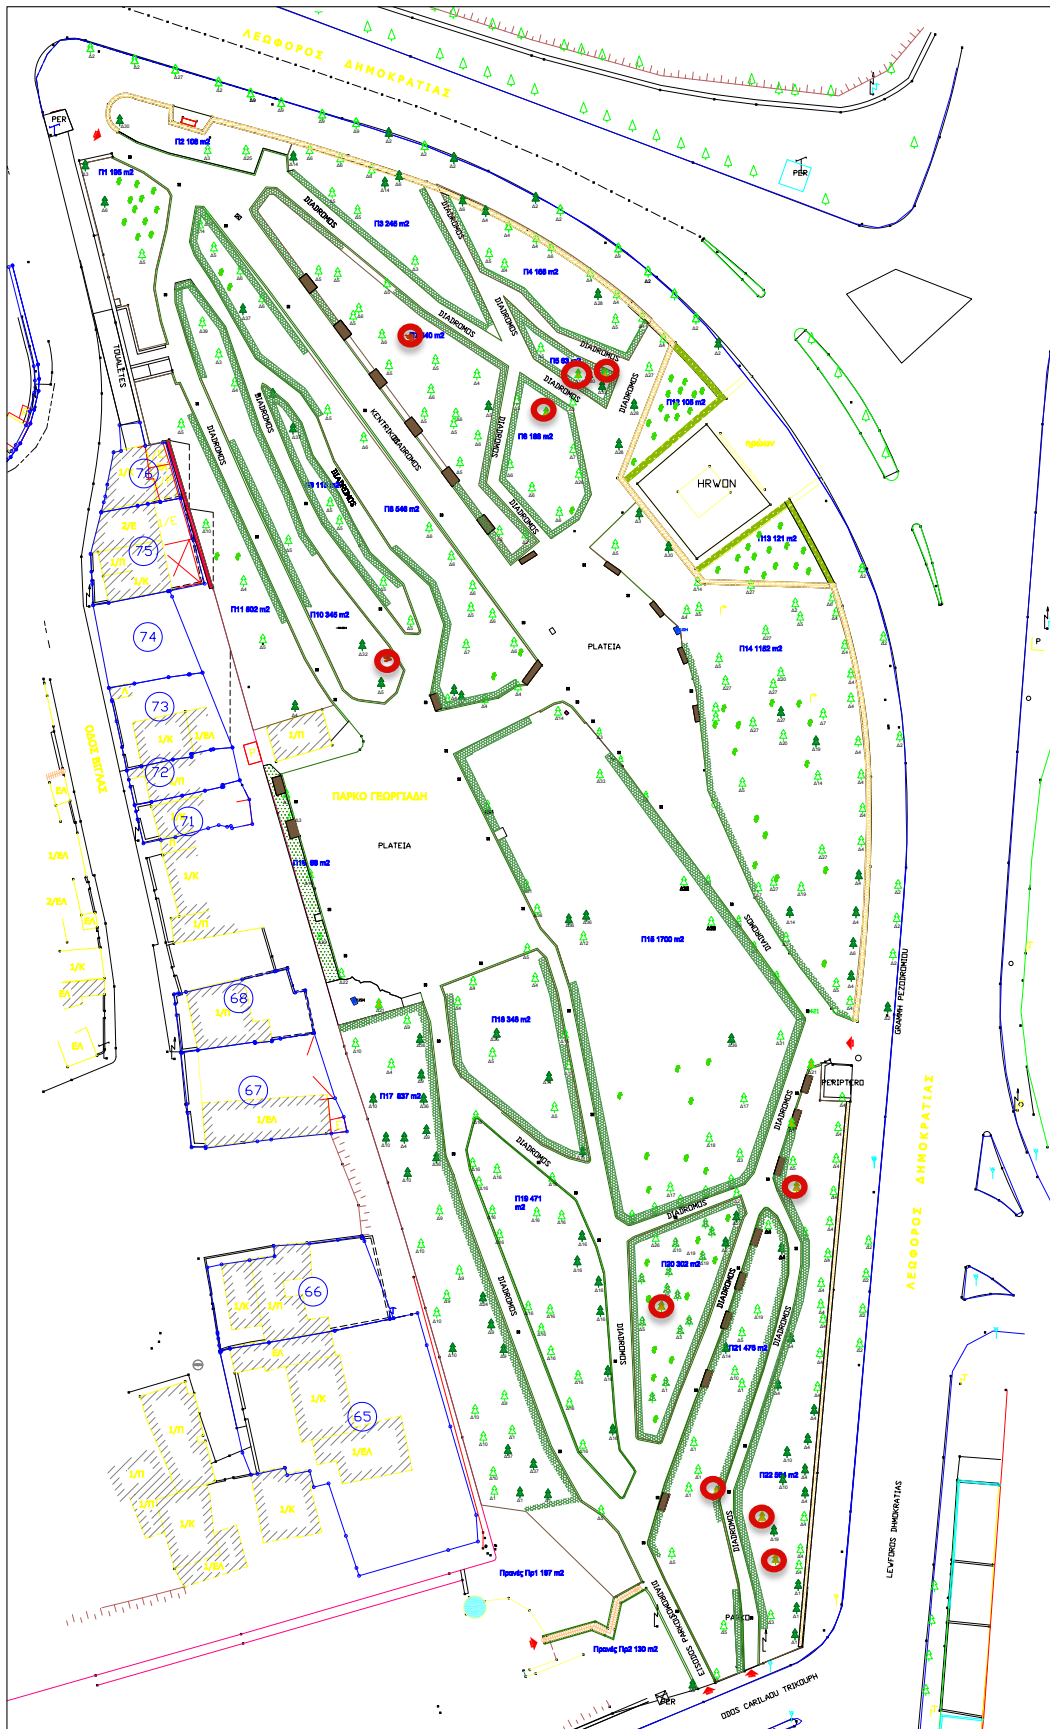

ΥΠΟΜΝΗΜΑ ΣΧΕΔΙΟΥ	
	Υφιστάμενα δέντρα
	Δέντρα χωρίς τοπογραφική αποτύπωση
	Δέντρα έσο
	Φύλλων
	Φύλλων
	Φύλλων διαμορφωμένων σε μποτόμ
	Ψευδοακακία Robinia pseudoacacia
	Μουριά Morus alba
	Κουτσουμά Cercis siliquastrum
	Καζουαρίνα Casuarina equisetifolia
	Φίκος ροβίλλας Ficus nitida
	Αριά Quercus ilex
	Γιακαράνια Jacaranda mimosaefolia
	Λινδούρη Liquidambar sp.
	Σοφόρα Sophora japonica
	Βραχυχίτωνας Brachychiton diversifolius
	Χορίσια Chorisia speciosa
	Ερυθρίνα Erythrina crista-galli
	Φίκος πλατύφυλλος Ficus elastica
	Λάβη Larus nobilis
	Ψευδοσταυρία Shinus molle
	Πεύκο χαλμός Pinus halepensis
	Γκριβόλια Grevillea robusta
	Μπαουκίνη ρόβιν Βauhinia purpurea
	Ροδά Punica granatum
	Ελιά Olea europaea
	Πλάτανος Platanus orientalis
	Φίκος Ficus australis
	Ακακία Κου/Λευκ Albizia julibrissin
	Ελαγιανός Elaeagnus angustifolia
	Φίκος βενανίμ Ficus benjamina
	Σχίνος Pistacia terebinthus
	Καλκιδρόμα Koeleretaria paniculata
	Δαμασκηνιά καλλιανιστική Prunus cerasifera pissardi
	Κυπαρισσοκλάση Cupressocyparis leylandii
	Κυπαρίσι μακρόκαρπο Cupressus macrocarpa
	Τσιτσάνια Tamarix tupa
	Μπαουκίνη λευκή Bauhinia variegata
	Καλλιστήμονας Callistemon citrinus
	Παυλόβονο Paulownia tomentosa
	Νερατζιά Citrus x aurantium
	Χαμαίριπος Chamaecyparis humilis
	Φοίνικας Phoenix canariensis
	Φίκος ρεγκιόνα Ficus religiosa
	Λεμονιά Citrus limon

ΕΛΛΗΝΙΚΗ ΔΗΜΟΚΡΑΤΙΑ  
ΝΟΜΟΣ ΗΡΑΚΛΕΙΟΥ  
ΔΗΜΟΣ ΗΡΑΚΛΕΙΟΥ

ΔΙΕΥΘΥΝΣΗ ΤΕΧΝΙΚΩΝ ΕΡΓΩΝ & ΜΕΛΕΤΩΝ  
ΤΜΗΜΑ ΥΔΡΑΥΛΙΚΩΝ & ΕΓΓΕΙΟΒΕΛΤΙΩΤΙΚΩΝ ΕΡΓΩΝ

ΜΕΛΕΤΗ:  
ΔΙΑΧΕΙΡΙΣΤΙΚΗ ΜΕΛΕΤΗ ΠΑΡΚΟΥ ΓΕΩΡΓΙΑΔΗ

ΚΑΤΗΓΟΡΙΑ ΜΕΛΕΤΗΣ: ΠΡΑΣΙΝΟΥ	ΟΚΤΩΒΡΙΟΣ 2017
ΘΕΜΑ ΣΧΕΔΙΟΥ: ΥΦΙΣΤΑΜΕΝΑ ΔΕΝΤΡΑ	ΑΡΙΘΜΟΣ ΣΧΕΔΙΟΥ: M2 ΚΑΙΜΑΚΑ 1: 250

ΗΡΑΚΛΕΙΟ 27/10/2017 ΘΕΩΡΩΝΤΕΣ Ο ΓΡΟΨΤΑΜΕΝΟΣ ΤΗΣ ΔΡΑΣΗΣ ΤΕΧΝΙΚΩΝ ΕΡΓΩΝ & ΜΕΛΕΤΩΝ	ΗΡΑΚΛΕΙΟ 27/10/2017 ΣΥΓΚΛΕΤΙΚΕΣ Ο ΜΕΛΕΤΗΤΗΣ
ΜΙΧΑΗΛΗΣ ΝΙΚΟΛΑΟΣ ΑΡΧΙΤΕΚΤΩΝ ΜΗΧΑΝΙΚΟΣ	ΒΑΣΙΛΙΚΗ ΔΕΣΠΟΙΝΑ ΓΕΩΓΡΟΝΟΣ Μ.Β.