



ΔΗΜΟΣ ΗΡΑΚΛΕΙΟΥ

Αρ. Πρωτοκ. 02 ΦΕΒ. 2018
Ημερομηνία

Πρόταση


Από :	Εμμ. Βερίγος Χωροτάκτης - Πολεοδόμος Μηχανικός Κατσουλη 34 TK 71305 Ηράκλειο Κρήτης τηλ: 2810286028 Email: emverigos@geodev.gr
Προς :	Ιωάννης Αναστασάκης, Αντιδήμαρχος Τεχνικών Έργων - Αυτεπιστασίας - Ευρωπαϊκών Προγραμμάτων Τηλ. 2813-409890 Email: anastasakis@heraklion.gr
Θέμα :	Πρόταση στα πλαίσια της δημόσιας διαβούλευσης Παρκου Γεωργιαδη

Στα πλαίσια της δημόσιας διαβούλευσης που γίνεται τις τελευταίες μέρες, προτείνω την εφαρμογή των αναπτυξιακών σας προγραμμάτων στον χώρο που βρίσκεται αυτή η στιγμή η υπηρεσία πρασίνου, ο παλιός ζωολογικός κήπος και η υπόλοιπη πράσινη ζώνη, όπως φαίνεται στο συνημμένο διάγραμμα. Παράλληλα, νομίζω ότι μπορούν να υλοποιηθούν μικρές εργασίες βελτίωσης στο πάρκο Γεωργιαδη, εφόσον δεν δημιουργούν αντιδράσεις

Ηράκλειο 02/02/18
Ο μελετητής σας

ΒΕΡΙΓΟΣ Γ. ΕΜΜΑΝΟΥΗΛ
ΠΟΛΕΟΔΟΜΟΣ ΜΗΧΑΝΙΚΟΣ - ΧΩΡΟΤΑΚΤΗΣ
ΔΙΠΛ. ΠΑΝ. ΙΝΣΤ. ΑΡΧΙΤΕΚΤΟΝΙΚΗΣ ΒΕΝΕΤΙΑΣ - Π.Θ.
ΜΕΛΟΣ Τ.Ε.Ε. - Α.Μ. 94038 - ΜΕΛ Γ.Γ.Δ.Ε. Α.Μ. 16985
ΙΔ. ΚΑΤΣΟΥΛΗ 34 - Τ.Κ. 713 05 ΗΡΑΚΛΕΙΟ ΚΡΗΤΗΣ
ΤΗΛ. 2810 286028
ΑΦΜ 125571049 - Β' ΔΟΥ ΗΡΑΚΛΕΙΟΥ



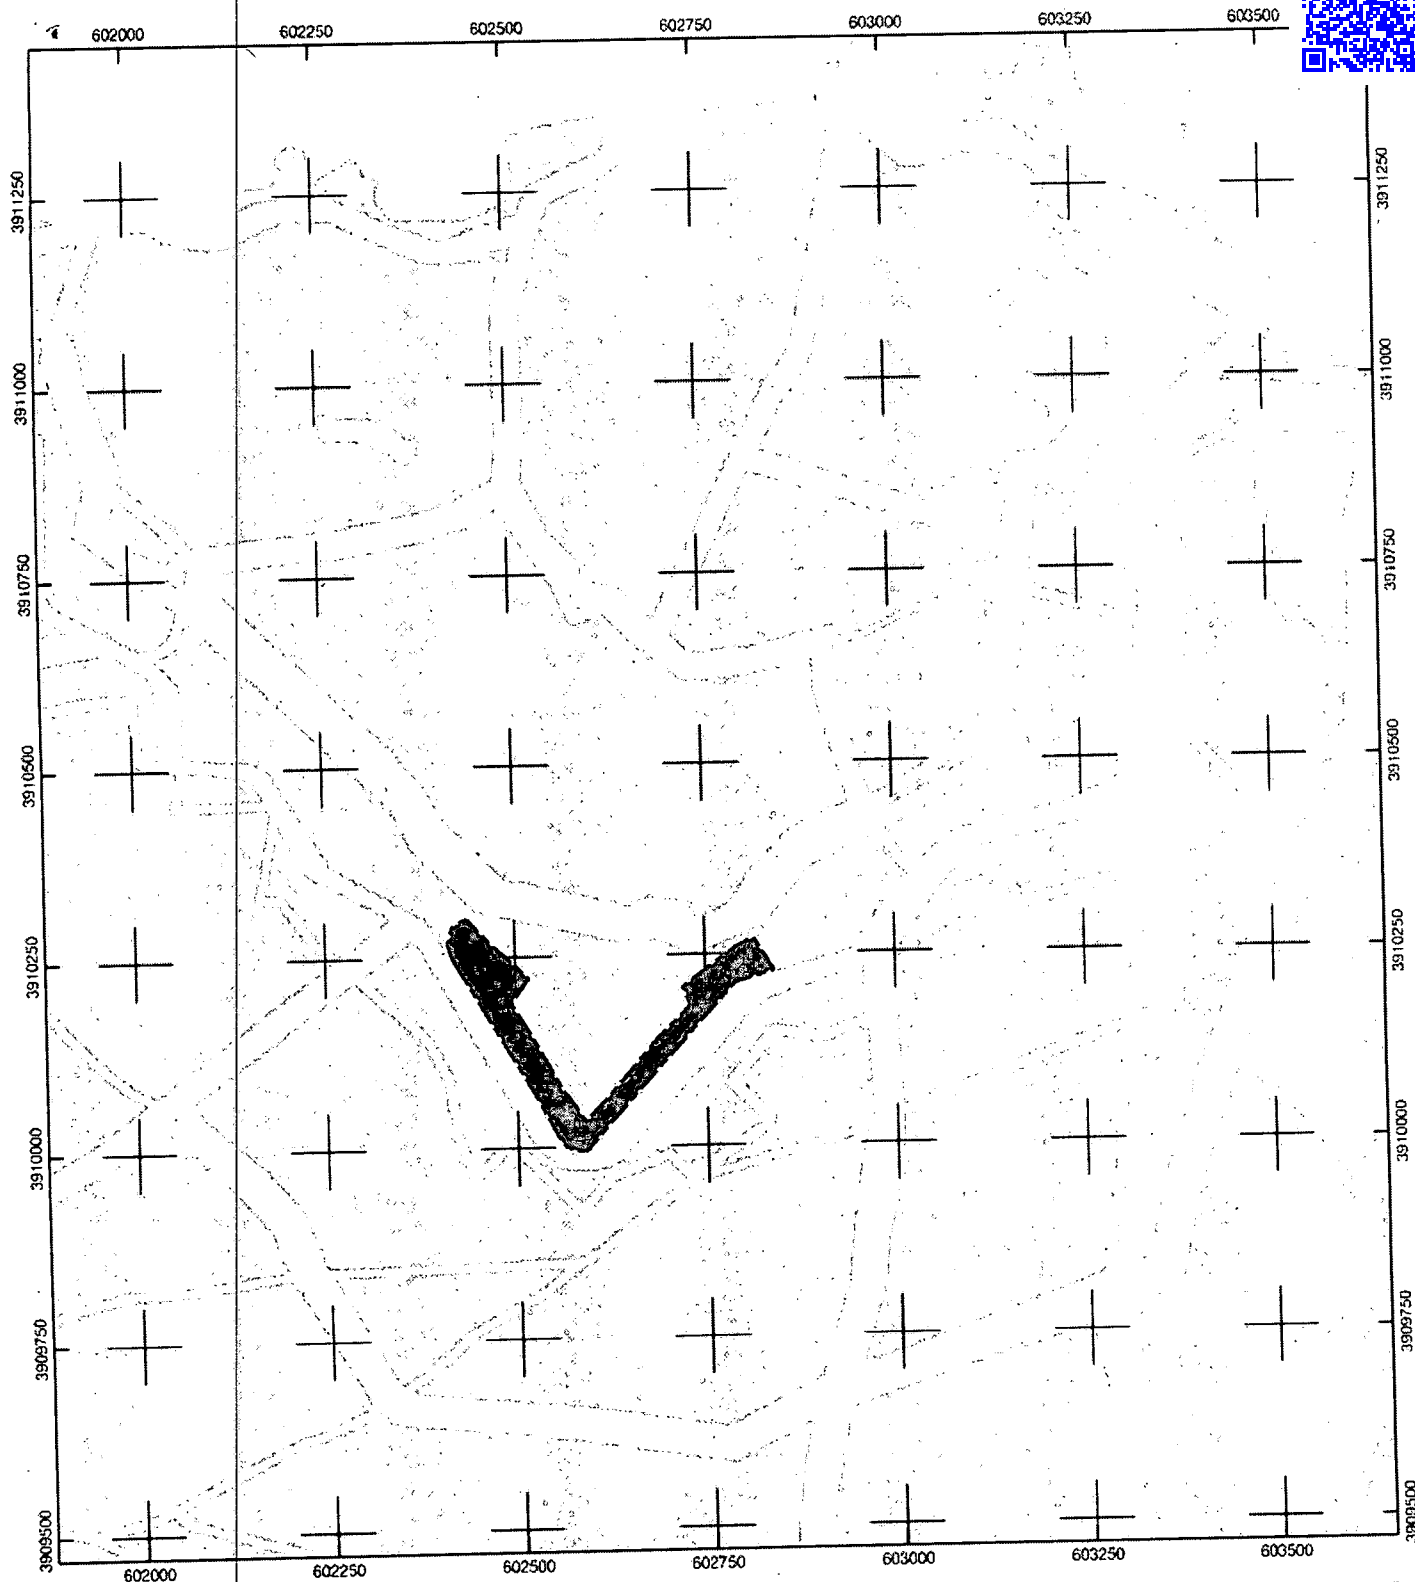

Πρόταση

Προβολικό σύστημα ΕΓΣΑ'87, σε υπόβαθρο Γ.Π.Σ.

1:10.000

100 0 100 200 300 400 500 600 μ.



Ο Μελετητής

ΒΕΡΙΓΟΣ Γ. ΕΜΜΑΝΟΥΗΛ
 ΠΟΛΕΟΔΟΜΟΣ ΜΗΧΑΝΙΚΟΣ - ΧΩΡΟΤΑΚΤΗΣ
 ΔΙΠΛ. ΠΑΝ. ΙΝΣΤ. ΑΡΧΙΤΕΚΤΟΝΙΚΗΣ ΒΕΝΕΤΙΑΣ - Π.Θ.
 ΜΕΛΟΣ Τ.Ε.Ε. - Α.Μ. 94038 - ΜΕΛ. Γ.Γ.Δ.Ε. Α.Μ. 16985
 ΙΔ. ΚΑΤΣΟΥΛΗ 34 - Τ.Κ. 713 05 ΗΡΑΚΛΕΙΟ ΚΡΗΤΗΣ
 ΤΗΛ. 2810 286028
 ΑΦΜ 125571049 - Β' ΔΟΥ ΗΡΑΚΛΕΙΟΥ

