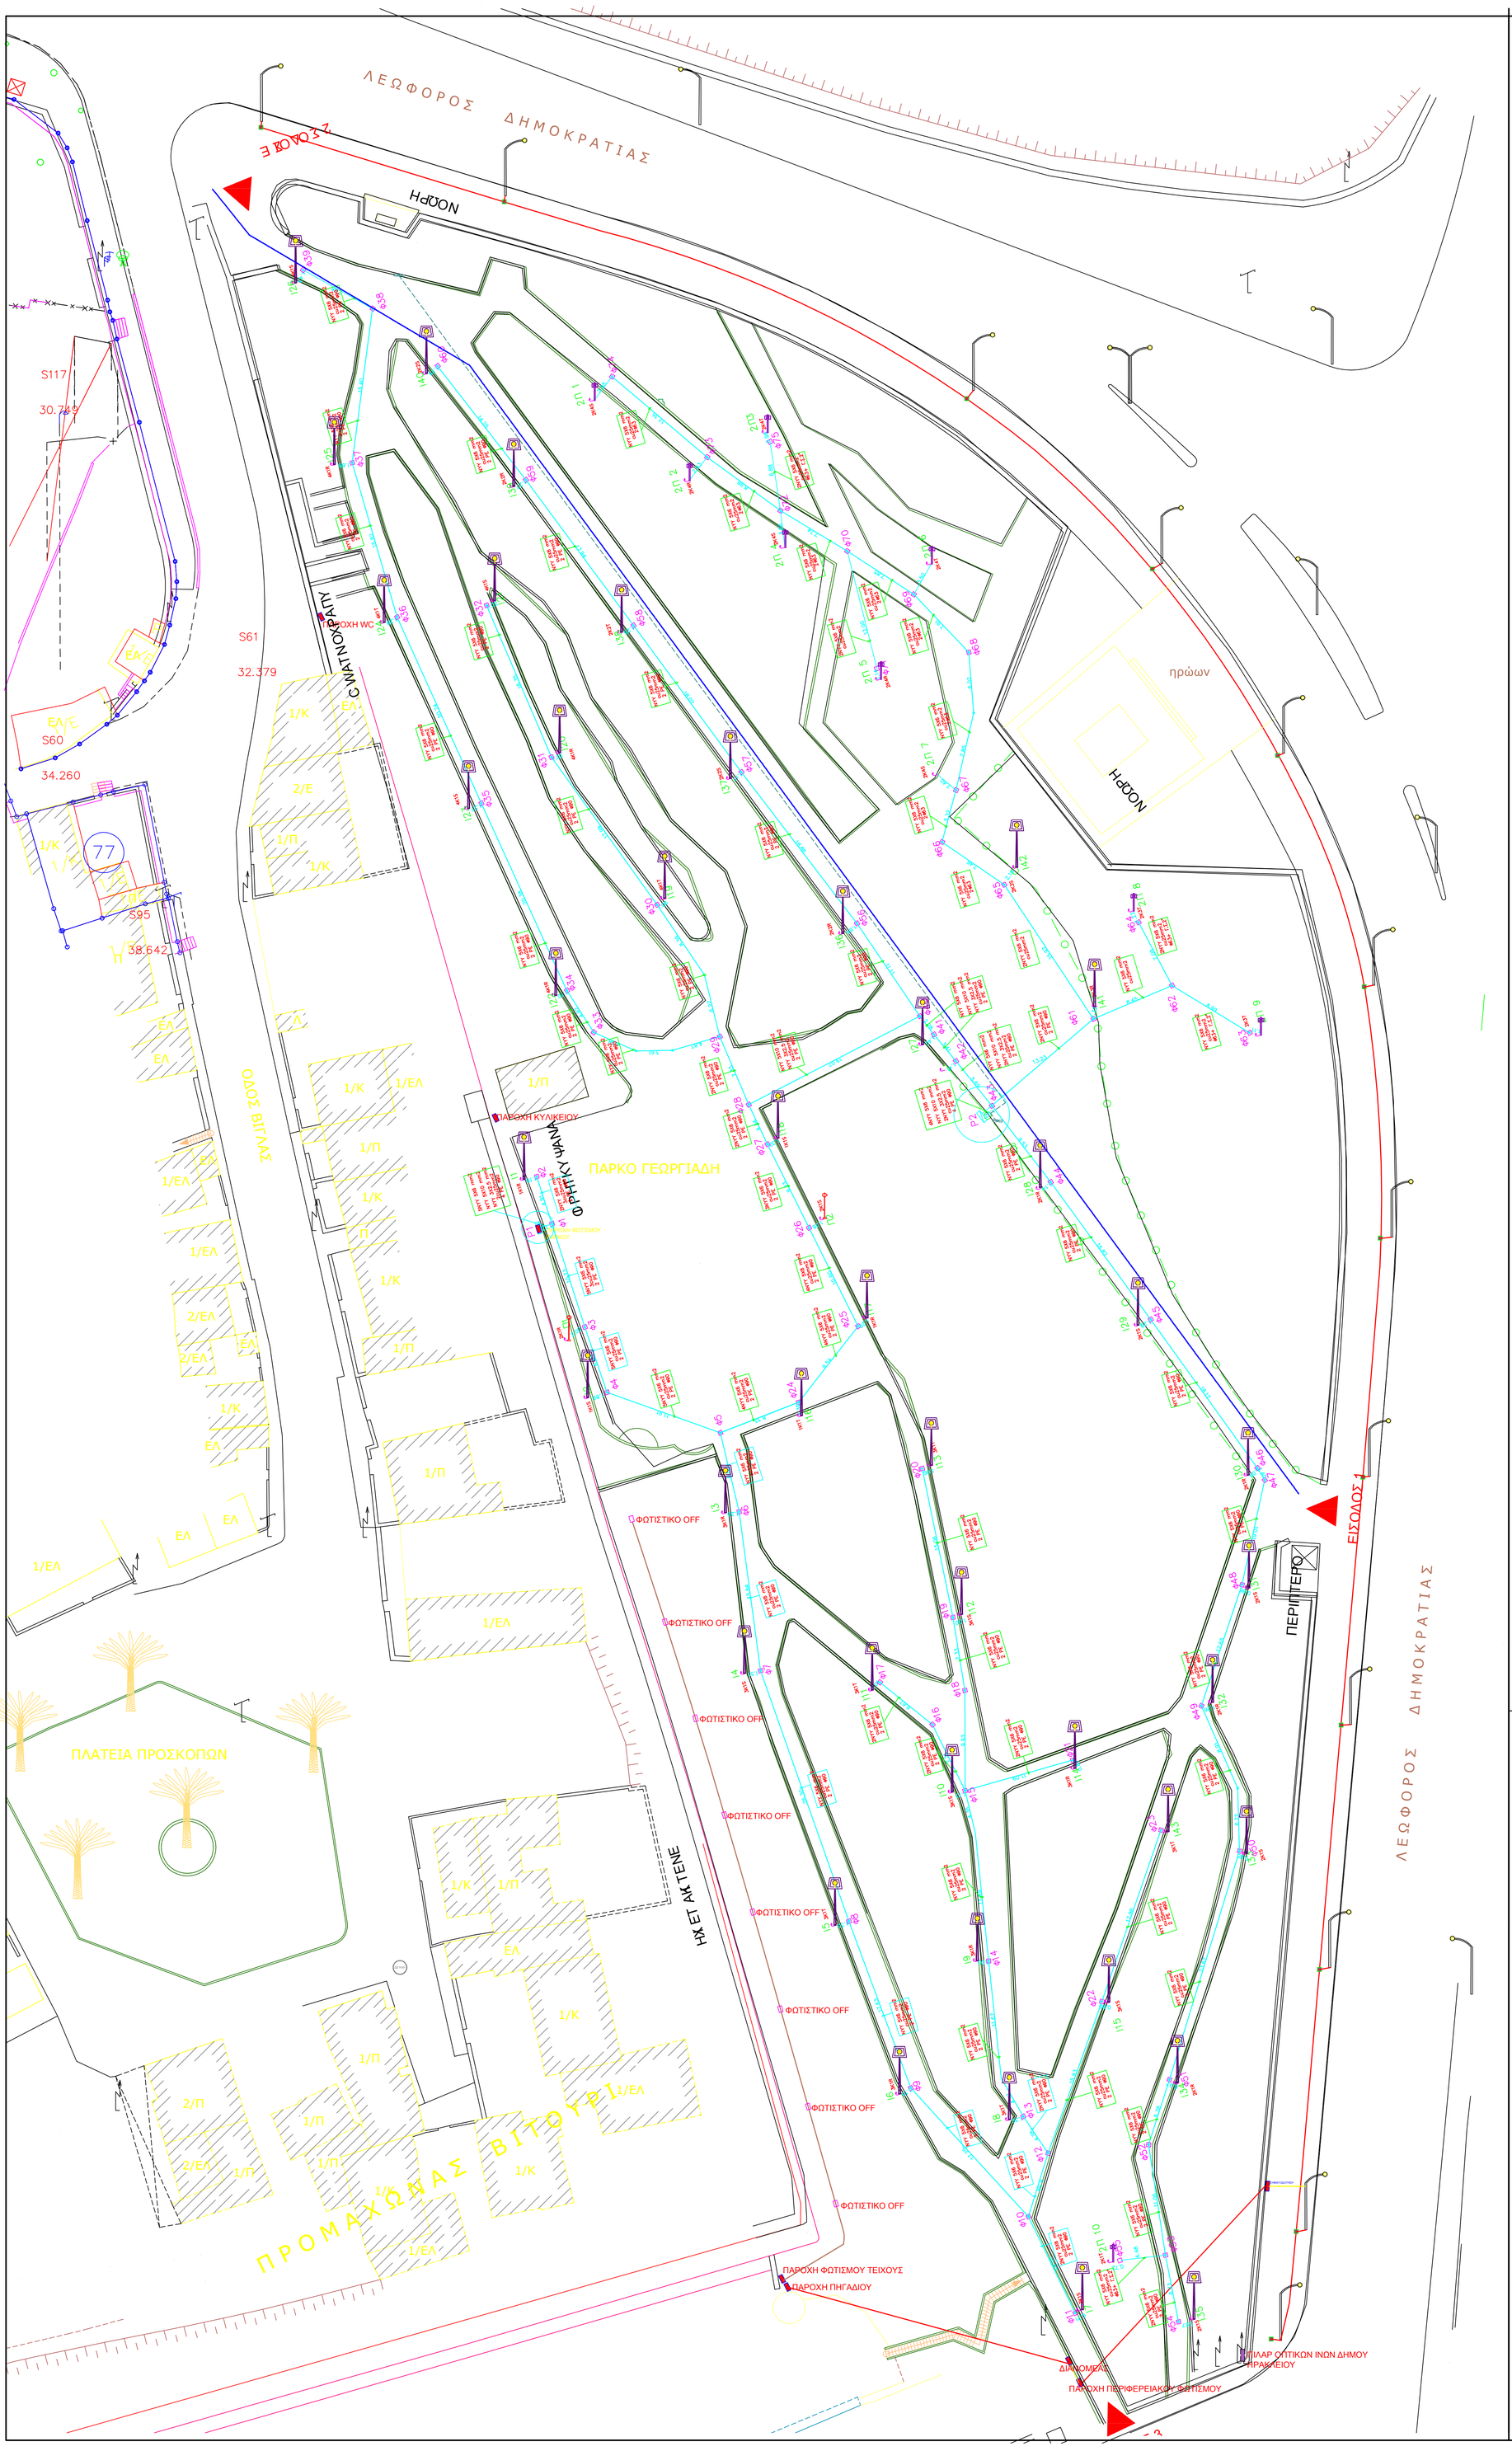

ΥΠΟΜΝΗΜΑ ΣΧΕΔΙΟΥ

- Ιστοί φωτισμού
- Ιστοί περιμετρικού φωτισμού
- Πίλαρ οπτικών ινών
- Πίλαρ Η/Μ εγκαταστάσεων
- Φρεάτιο διακλάδωσης περιμετρικού φωτισμού
- καλώδιο ηλεκτροδότησης περιμετρικού φωτισμού
- Φρεάτιο υπόγειων δικτύων
- καλώδιο ηλεκτροδότησης ασύρματης σύνδεσης στο διαδίκτυο
- σημείο ασύρματης σύνδεσης στο διαδίκτυο
- υπόγεια δίκτυα ΟΤΕ
- υπόγεια δίκτυα ηλεκτροφωτισμού πάρκου
- προβολέας εκδηλώσεων
- προβολέας ανάδειξης κόμης δέντρων
- υπόγειο δίκτυο ανάδειξης τείχους
- Είσοδος πάρκου

ΕΛΛΗΝΙΚΗ ΔΗΜΟΚΡΑΤΙΑ
ΝΟΜΟΣ ΗΡΑΚΛΕΙΟΥ
ΔΗΜΟΣ ΗΡΑΚΛΕΙΟΥ

ΔΙΕΥΘΥΝΣΗ ΣΥΝΤΗΡΗΣΗΣ & ΑΥΤΕΠΙΣΤΑΣΙΑΣ
ΤΜΗΜΑ ΗΛΕΚΤΡΟΦΩΤΙΣΜΟΥ & ΣΗΜΑΝΣΗΣ

ΜΕΛΕΤΗ:
ΔΙΑΧΕΙΡΙΣΤΙΚΗ ΜΕΛΕΤΗ ΠΑΡΚΟΥ ΓΕΩΡΓΙΑΔΗ

ΚΑΤΗΓΟΡΙΑ ΜΕΛΕΤΗΣ:	ΝΟΕΜΒΡΙΟΣ 2017
ΘΕΜΑ ΣΧΕΔΙΟΥ: **ΥΦΙΣΤΑΜΕΝΕΣ ΥΠΟΔΟΜΕΣ Η/Μ ΕΓΚΑΤΑΣΤΑΣΕΩΝ**	ΑΡΙΘΜΟΣ ΣΧΕΔΙΟΥ: M5
	ΚΛΙΜΑΚΑ 1: 250

ΗΡΑΚΛΕΙΟ 30/11/2017
ΘΕΩΡΗΘΗΚΕ
Η ΠΡΟΪΣΤΑΜΕΝΗ ΤΗΣ Δ/ΝΣΗΣ
ΣΥΝΤΗΡΗΣΗΣ & ΑΥΤΕΠΙΣΤΑΣΙΑΣ

ΖΑΧΑΡΙΟΥΔΑΚΗ ΔΕΣΠΟΙΝΑ
ΠΟΛΙΤΙΚΟΣ ΜΗΧΑΝΙΚΟΣ ΤΕ

ΗΡΑΚΛΕΙΟ 30/11/2017
ΣΥΝΤΑΧΘΗΚΕ