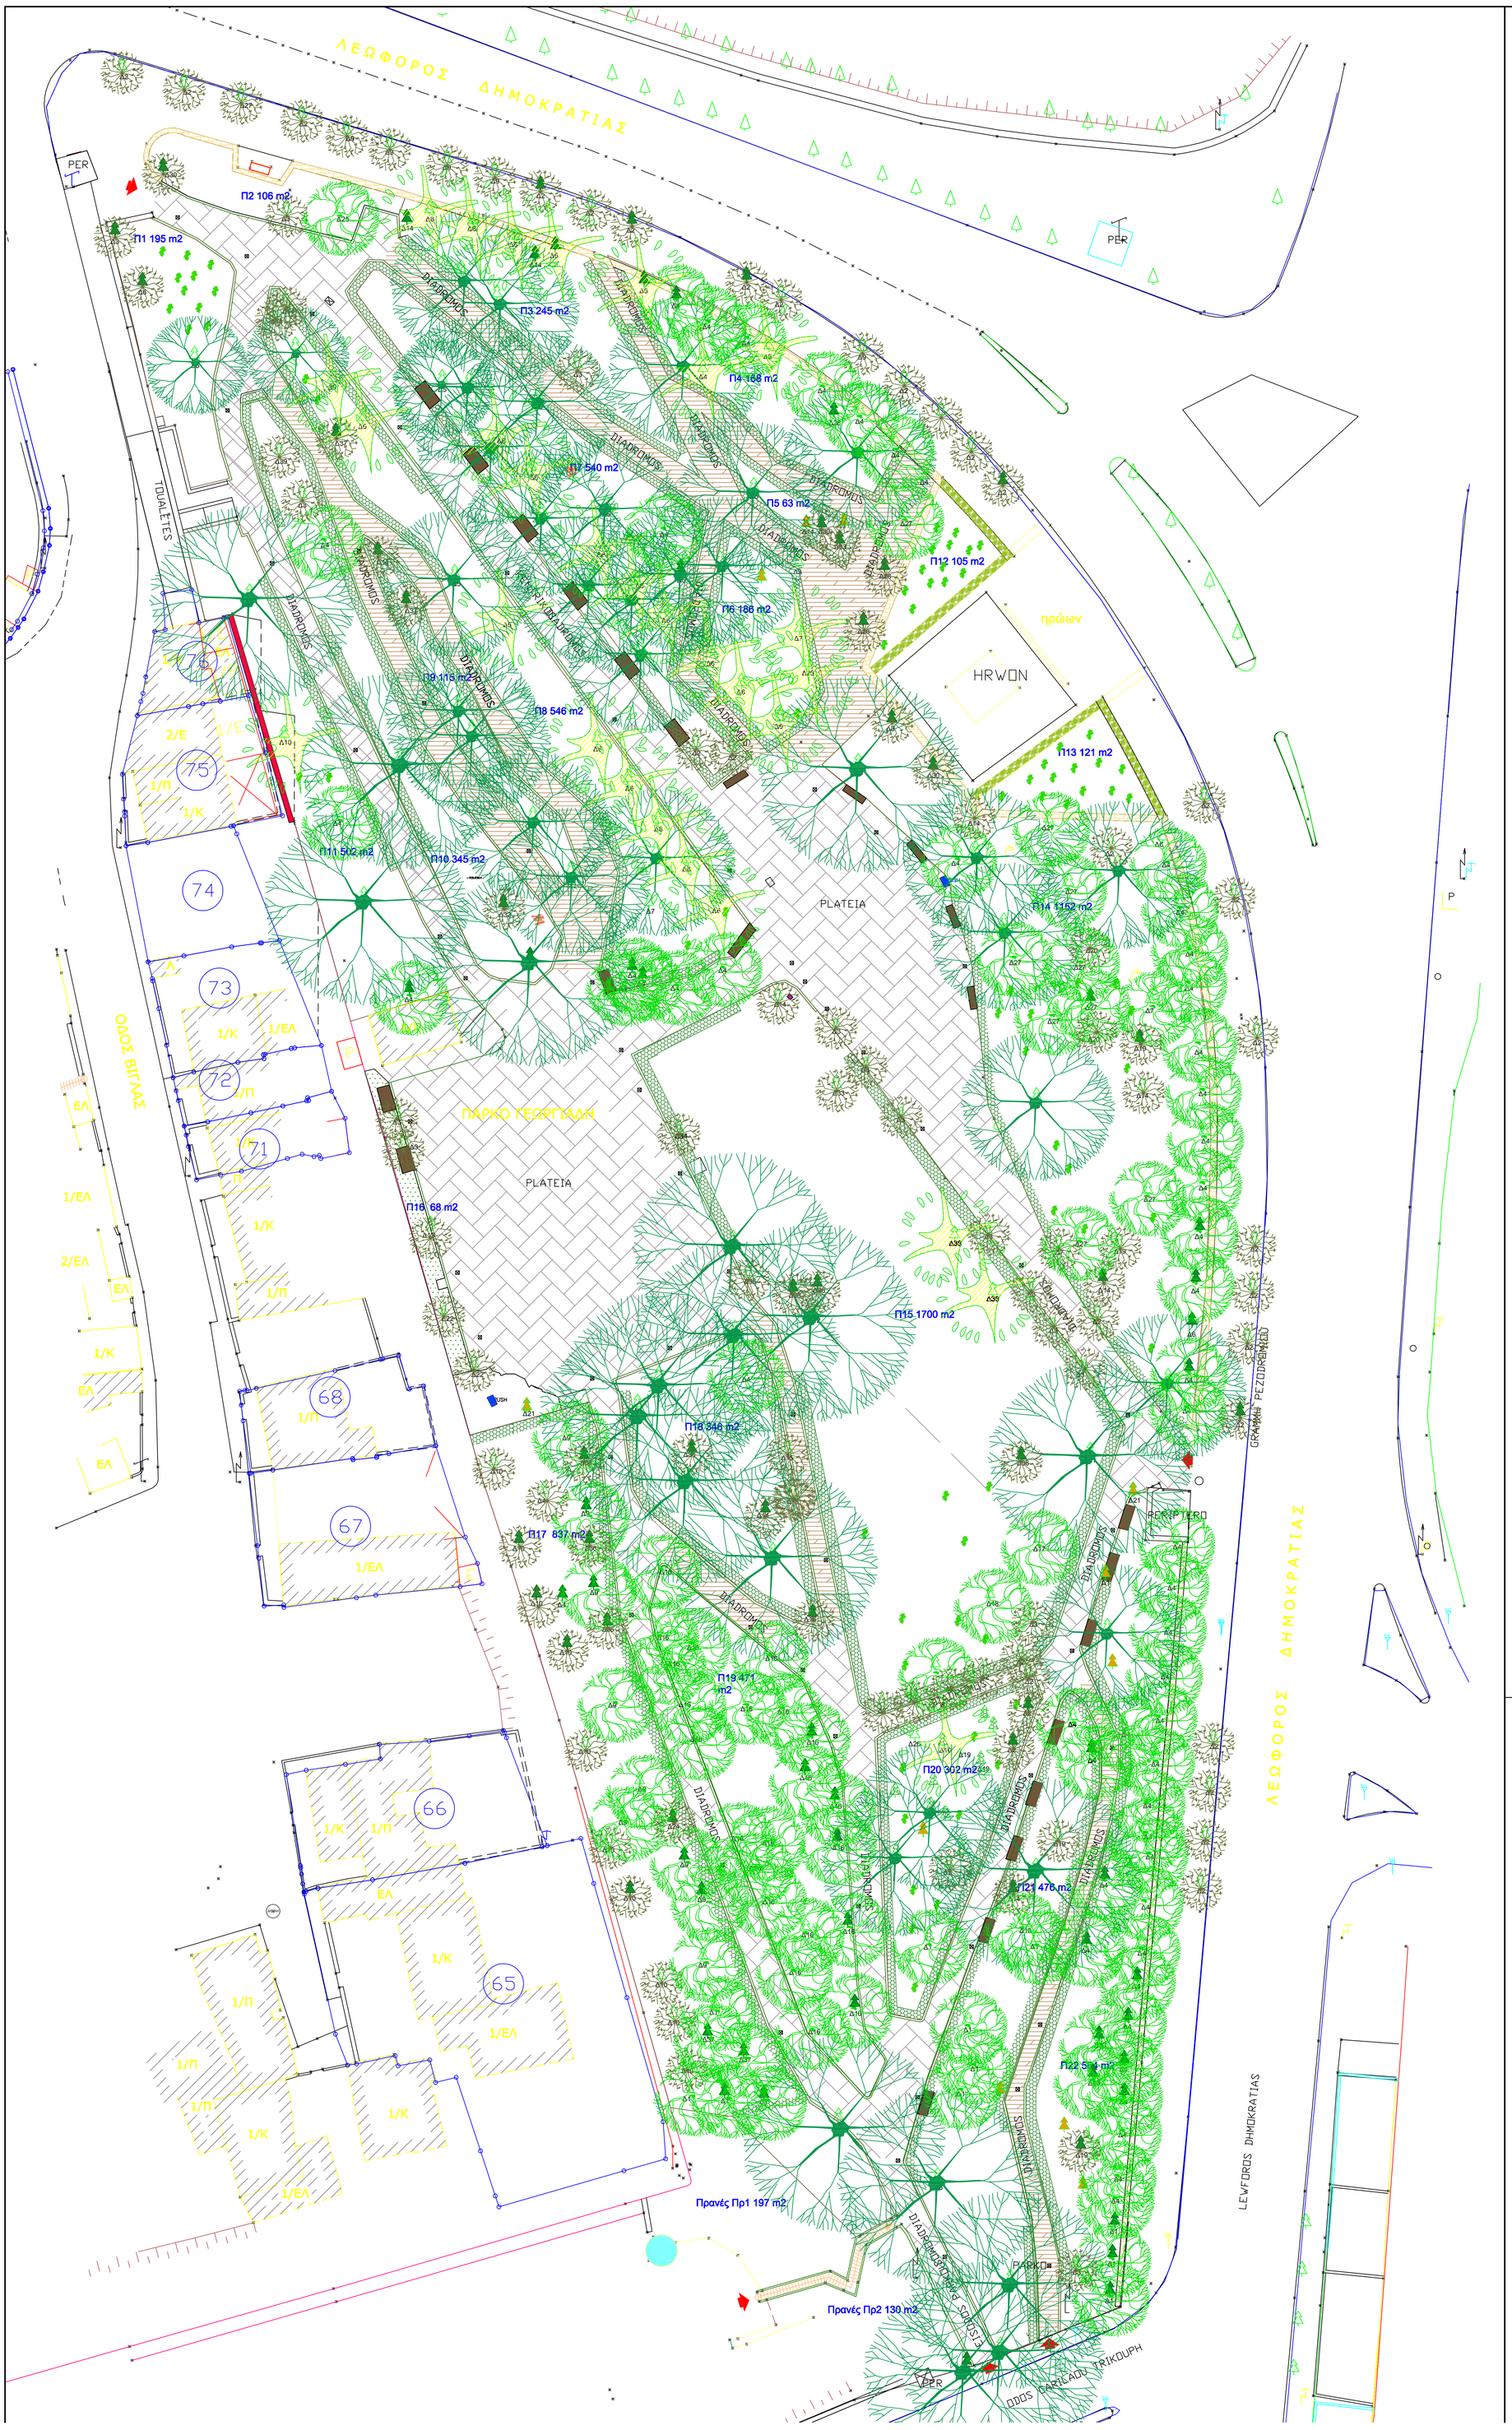

ΥΠΟΜΝΗΜΑ ΣΧΕΔΙΟΥ

- Υφιστάμενα δέντρα
- Δέντρο χωρίς τοπογραφική αποτύπωση
- Δέντρο ξερό
- **Θάμνος**
- **Θάμνος ξερός**
- **Θάμνοι διαμορφωμένοι σε μπορτούρα**
- Δέντρα με κόμη πλάτους έως 4m
- Δέντρα με κόμη πλάτους από 4 έως 8m
- Δέντρα με κόμη πλάτους από 8 έως 12m
- Δέντρα με κόμη πλάτους μεγαλύτερη των 12m
- Χωμάτινοι διάδρομοι
- Ασφαλτοστρομένες επιφάνειες

ΕΛΛΗΝΙΚΗ ΔΗΜΟΚΡΑΤΙΑ
ΝΟΜΟΣ ΗΡΑΚΛΕΙΟΥ
ΔΗΜΟΣ ΗΡΑΚΛΕΙΟΥ

ΔΙΕΥΘΥΝΣΗ ΤΕΧΝΙΚΩΝ ΕΡΓΩΝ & ΜΕΛΕΤΩΝ
ΤΜΗΜΑ ΥΔΡΑΥΛΙΚΩΝ & ΕΓΓΕΙΟΒΕΛΤΙΩΤΙΚΩΝ ΕΡΓΩΝ

ΜΕΛΕΤΗ:
ΔΙΑΧΕΙΡΙΣΤΙΚΗ ΜΕΛΕΤΗ ΠΑΡΚΟΥ ΓΕΩΡΓΙΑΔΗ

ΚΑΤΗΓΟΡΙΑ ΜΕΛΕΤΗΣ: **ΠΡΑΣΙΝΟΥ**	ΟΚΤΩΒΡΙΟΣ 2017
ΘΕΜΑ ΣΧΕΔΙΟΥ: **ΑΠΟΤΥΠΩΣΗ ΚΟΜΗΣ ΔΕΝΤΡΩΝ**	ΑΡΙΘΜΟΣ ΣΧΕΔΙΟΥ: M6
	ΚΛΙΜΑΚΑ 1: 250

ΗΡΑΚΛΕΙΟ 27/10/2017
ΘΕΩΡΗΘΗΚΕ
Ο ΠΡΟΪΣΤΑΜΕΝΟΣ ΤΗΣ Δ/ΝΣΗΣ
ΤΕΧΝΙΚΩΝ ΕΡΓΩΝ & ΜΕΛΕΤΩΝ

ΜΙΧΕΛΑΚΗΣ ΝΙΚΟΛΑΟΣ
ΑΡΧΙΤΕΚΤΩΝ ΜΗΧΑΝΙΚΟΣ

ΗΡΑΚΛΕΙΟ 27/10/2017
ΣΥΝΤΑΧΘΗΚΕ
Ο ΜΕΛΕΤΗΤΗΣ

ΒΑΣΑΡΜΙΔΑΚΗ ΔΕΣΠΟΙΝΑ
ΓΕΩΠΟΝΟΣ M.Sc.