IOANNIS SPYRIDAKIS

Digitally signed by IOANNIS SPYRIDAKIS
Date: 2018.10.30 12:13:15 +02'00'

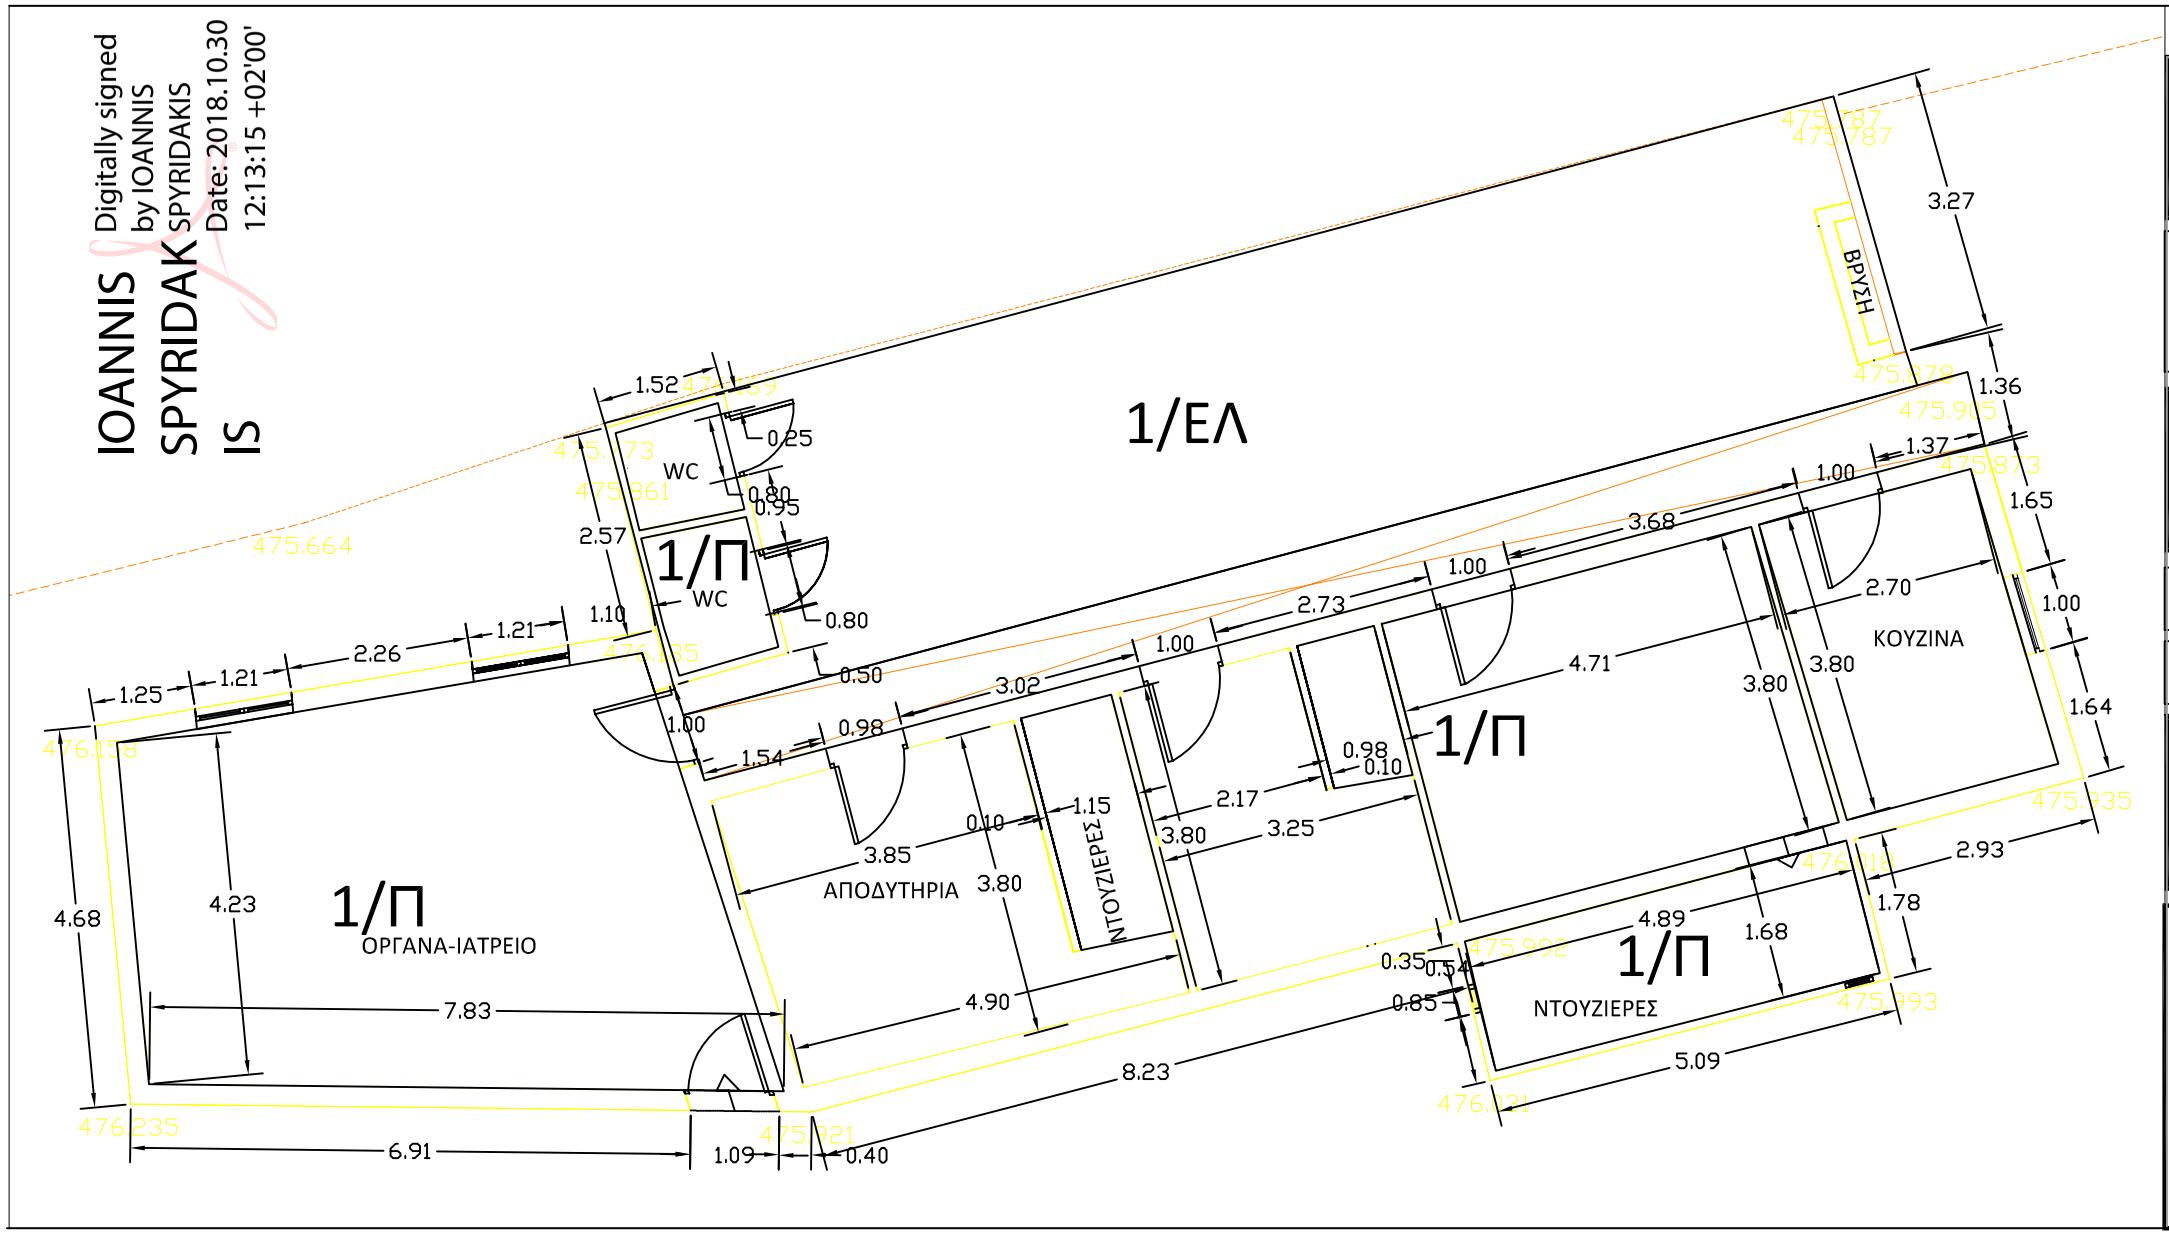

ΔΗΜΟΣ ΗΡΑΚΛΕΙΟΥ

ΣΥΝΤΗΡΗΣΗ ΚΑΙ ΕΠΙΣΚΕΥΗ ΠΟΔΟΣΦΑΙΡΙΚΟΥ ΓΗΠΕΔΟΥ ΚΑΤΩ ΑΣΙΤΩΝ

ΜΕΛΕΤΗΤΗΣ ΣΠΥΡΙΔΑΚΗΣ ΓΙΑΝΝΗΣ
ΠΟΛΙΤΙΚΟΣ ΜΗΧΑΝΙΚΟΣ

ΚΑΤΗΓΟΡΙΑ ΜΕΛΕΤΗΣ	ΑΡΧΙΤΕΚΤΟΝΙΚΗ	ΙΟΥΛΙΟΣ 2016
ΤΥΠΟΣ ΜΕΛΕΤΗΣ	ΜΕΛΕΤΗ ΕΦΑΡΜΟΓΗΣ	
ΘΕΜΑ ΣΧΕΔΙΟΥ	ΥΦΙΣΤΑΜΕΝΗ ΚΑΤΑΣΤΑΣΗ ΚΤΗΡΙΟΥ	ΑΡ.ΣΧΕΔΙΟΥ 2
		ΚΛΙΜΑΚΑ 1:50