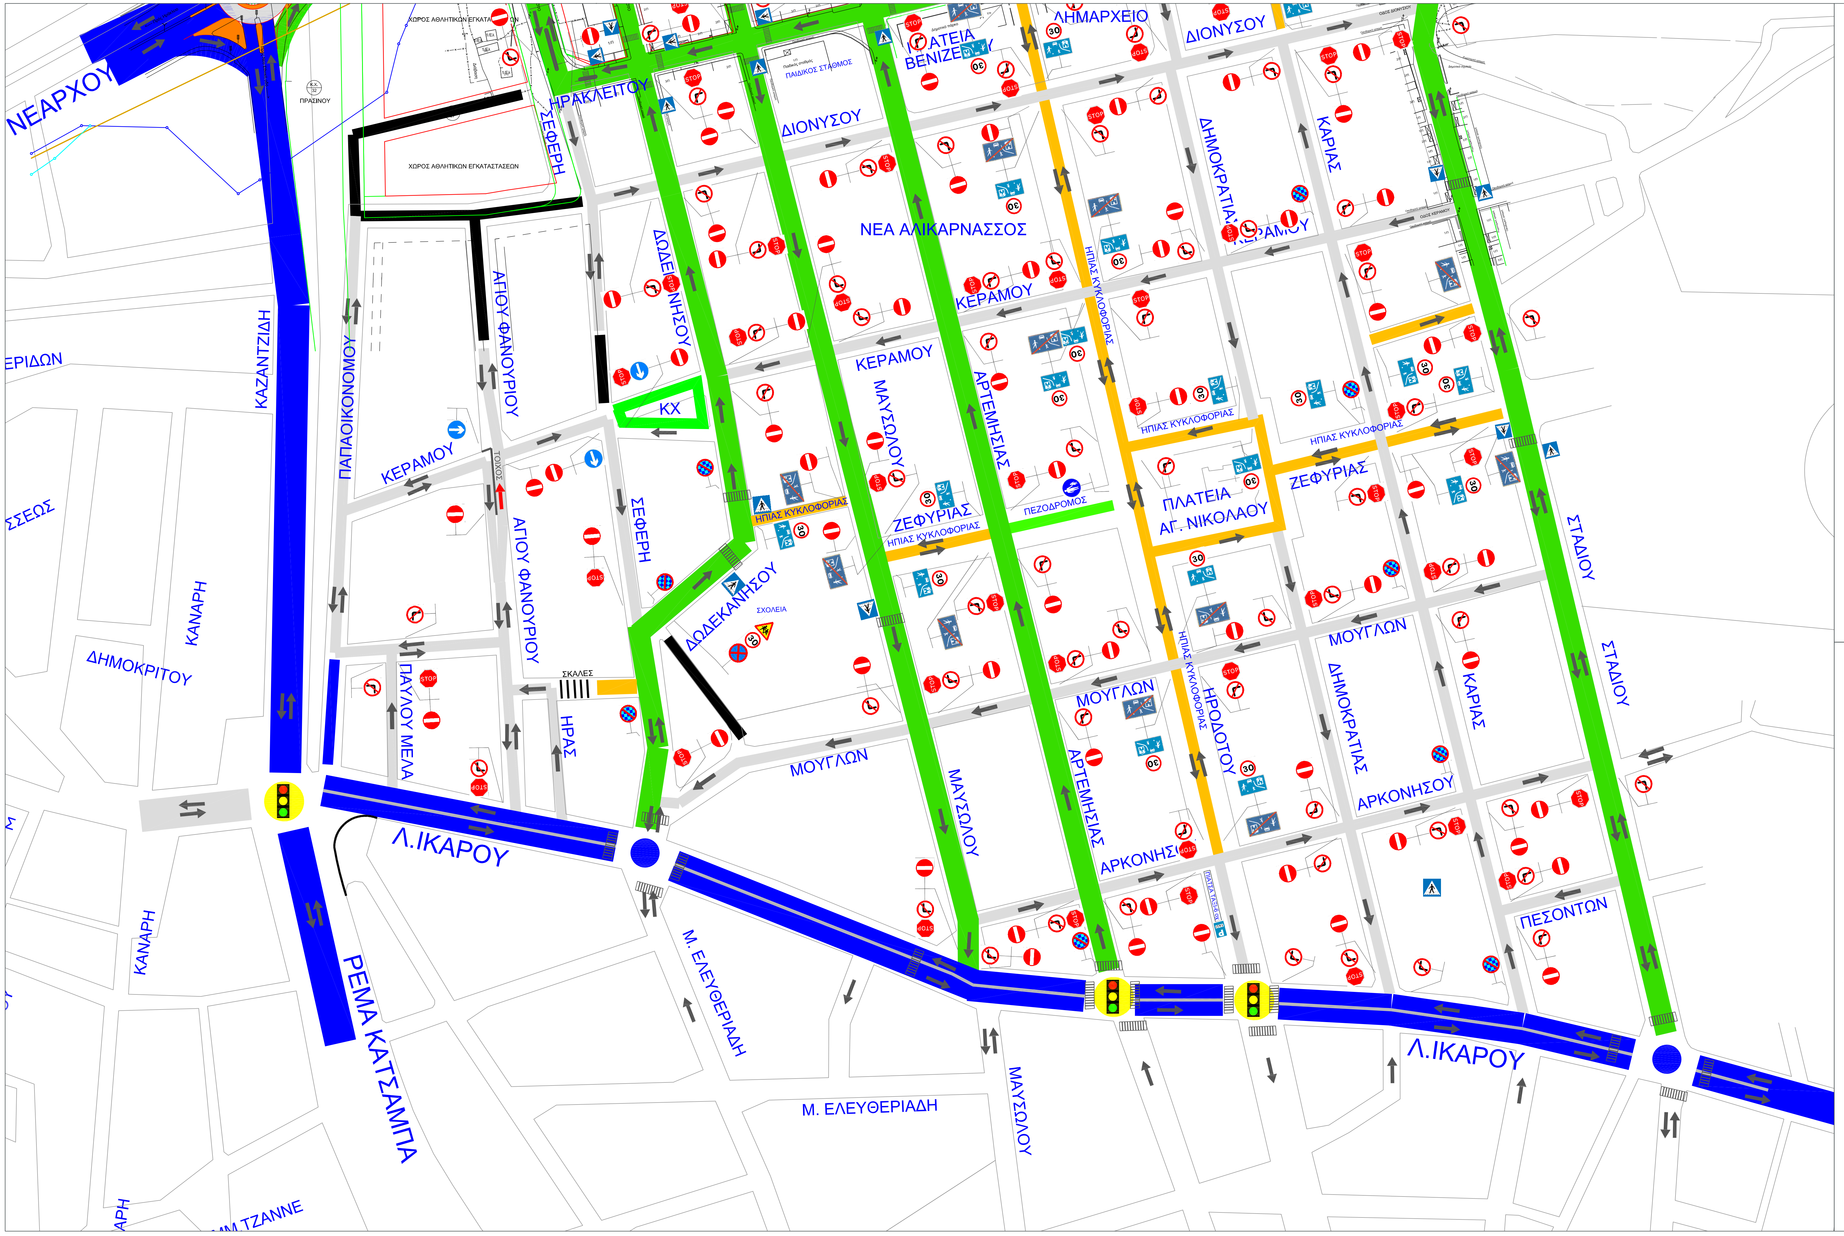

ΥΠΟΜΝΗΜΑ

- ΦΟΡΑ ΚΥΚΛΟΦΟΡΙΑΣ
- ΥΦΙΣΤΑΜΕΝΟΣ ΚΟΜΒΟΣ ΜΕ ΦΩΤΕΙΝΗ ΣΗΜΑΤΟΔΟΤΗΣΗ
- ΚΥΚΛΙΚΟΣ ΚΟΜΒΟΣ
- ΑΡΤΗΡΙΑ
- ΣΥΛΛΕΚΤΗΡΙΑ ΟΔΟΣ
- ΥΦΙΣΤΑΜΕΝΗ ΟΔΟΣ
- ΠΕΡΙΦΕΡΕΙΑΚΗ ΟΔΟΣ ΣΧΕΔΙΟΥ ΠΟΛΕΩΣ ΣΤΗ ΠΑΡΑΛΙΑ
- ΚΟΙΝΟΧΡΗΣΤΟΣ ΧΩΡΟΣ ΤΟΥ ΣΧΕΔΙΟΥ ΠΟΛΕΩΣ ΣΤΗ ΠΑΡΑΛΙΑ
- ΠΡΟΤΕΙΝΟΜΕΝΟΣ ή ΘΕΣΜΟΘΕΤΗΜΕΝΟΣ ΠΕΖΟΔΡΟΜΟΣ
- ΠΡΟΤΕΙΝΟΜΕΝΗ ΟΔΟΣ ΗΠΙΑΣ ΚΥΚΛΟΦΟΡΙΑΣ
- ΑΔΙΑΝΟΙΚΤΗ ΟΔΟΣ
- ΕΜΠΟΔΙΟ ή ΤΟΙΧΟΣ
- ΤΜΗΜΑ ΝΕΑΣ ΠΑΡΑΛΙΑΚΗΣ ΕΝΤΟΣ ΟΙΚ. ΤΕΤΡΑΓΩΝΟΥ ή ΕΝΤΟΣ Κ.Χ.
- ΤΜΗΜΑ ΝΕΑΣ ΠΑΡΑΛΙΑΚΗΣ ΕΝΤΟΣ ΑΙΓΙΑΛΟΥ
- ΠΡΟΤΕΙΝΟΜΕΝΗ ΔΙΑΒΑΣΗ ΠΕΖΩΝ

ΣΗΜΕΙΩΣΗ:
1. Το υπόβαθρο του σχεδίου είναι με βάση το κτηματολόγιο, το σχέδιο Π-2.1/ΕΠΑ 1987 και την πρόβη εφαρμογής σχεδίο Τ1/ΔΕΚ-2011 πολεοδομική ενότητα 17 περιοχή Θαλασσινά όπως χορηγήθηκαν από την Τεχνική Υπηρεσία
2. Οι προτεινόμενες μονοδρομήσεις έγιναν με τη συνεργασία και της παρατηρήσεις της Τεχνικής Υπηρεσίας το Φεβρουάριο 2018 και με την αρχική εντολή της απόφασης Δ.Σ.-225/26-03-2018
3. Στους σηματοδοτημένους κόμβους διατηρείται η υφιστάμενη σήμανση.
4. Η σήμανση των κόμβων Λιμανού, Ικάρου/Δωδεκανήσου και Ικάρου/Σταδίου δίνονται σε κλίμακα 1:500 στο σχέδιο Ε03
5. Οι ισχύουσες πινακίδες στη Νότια πλευρά της Ικάρου και οι στάσεις λεωφορείων επί της Ικάρου διατηρούνται

ΕΡΓΟΔΟΤΗΣ:	ΔΗΜΟΣ ΗΡΑΚΛΕΙΟΥ ΔΙΕΥΘΥΝΣΗ ΤΕΧΝΙΚΩΝ ΕΡΓΩΝ ΤΜΗΜΑ ΚΥΚΛΟΦΟΡΙΑΣ & ΣΥΓΚΟΙΝΩΝΙΩΝ
ΕΡΓΟ:	<<Επικαιροποίηση Κυκλοφοριακής Μελέτης βόρεια της Ικάρου>> στην ΑΛΙΚΑΡΝΑΣΣΟ
ΜΕΛΕΤΗΤΗΣ:	ΑΝΑΔΟΧΟΣ ΜΕΛΕΤΗΣ ΑΝΑΣΤΑΣΙΟΣ ΜΑΝΤΕΛΟΣ-ΑΝΘΗ ΤΣΙΤΣΑ & ΣΥΝΕΡΓΑΤΕΣ ΕΕ ΔΙΑΚΡ. "ΦΟΙΡΕΑΣ ε.ε." Κουμουνδούρου 11,Λάρισα 41222, τηλ. 2410530663, email amade@tee.gr ΟΜΑΔΑ ΥΠΟΣΤΗΡΙΞΗΣ Δημήτριος Ρέντζος, Πολ. Μηχανικός Ιωάννης Ρέντζος Πολ. Μηχανικός, Συγκοινωνιολόγος Παναγιώτης Ρωμανός Πολ. Μηχανικός, Συγκοινωνιολόγος
ΘΕΜΑ ΣΧΕΔΙΟΥ:	Β' ΦΑΣΗ ΣΗΜΑΝΣΗ ΟΡΓΑΝΩΣΗΣ ΚΥΚΛΟΦΟΡΙΑΣ (ΣΥΜΦΩΝΑ ΜΕ ΤΗΝ ΑΠΟΦΑΣΗ Δ.Σ. 225/26-03-2018)
ΚΛΙΜΑΚΑ:	1:1000
ΗΜ/ΜΗΝΙΑ:	ΜΑΪΟΣ 2018
ΑΡ. ΣΧΕΔΙΟΥ	Ε -02 φύλλο 1/2 ΟΡΘΗ ΕΠΑΝΑΛΗΨΗ
ΕΛΕΓΧΘΗΚΕ: Εμβάλτων μηχ. Πελαγία Χαρέτη	ΘΕΩΡΗΘΗΚΕ: Διευθυντής Τεχ. Υπηρεσίας Νίκος Μιχελάκης