



Λ.01 ΤΟΜΗ
κλίμακα 1:20

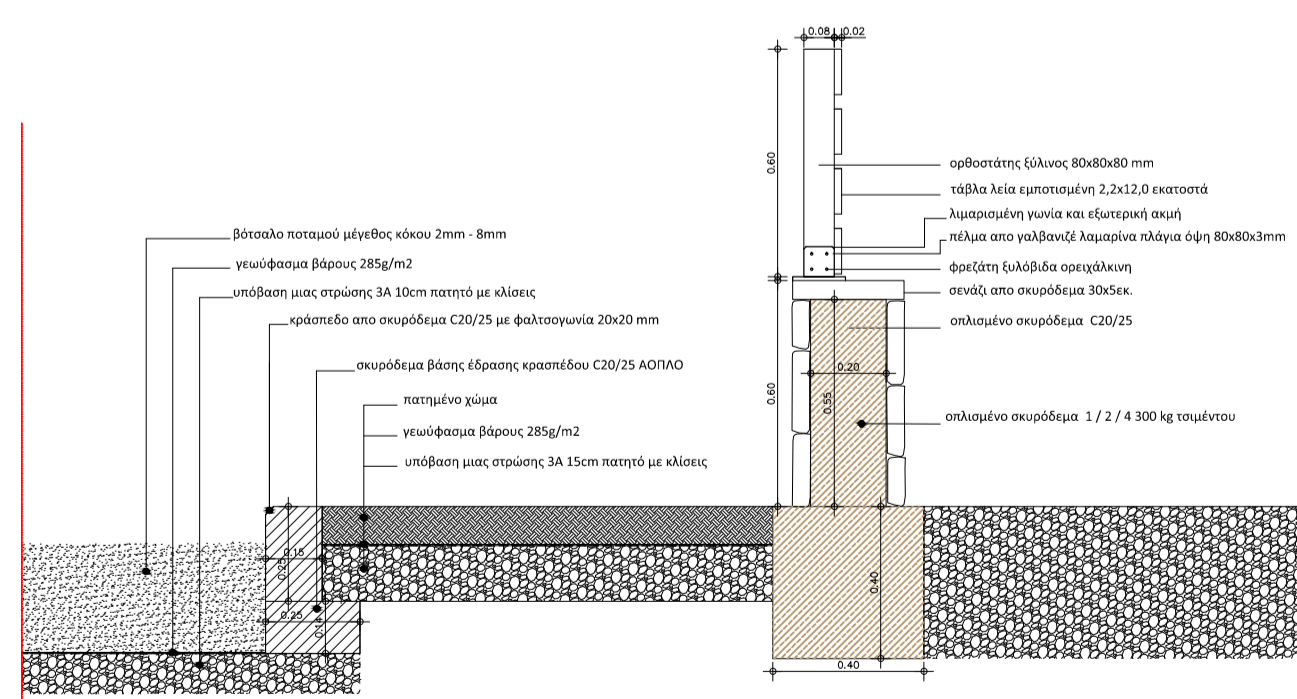

Λ.02 ΤΟΜΗ
κλίμακα 1:20

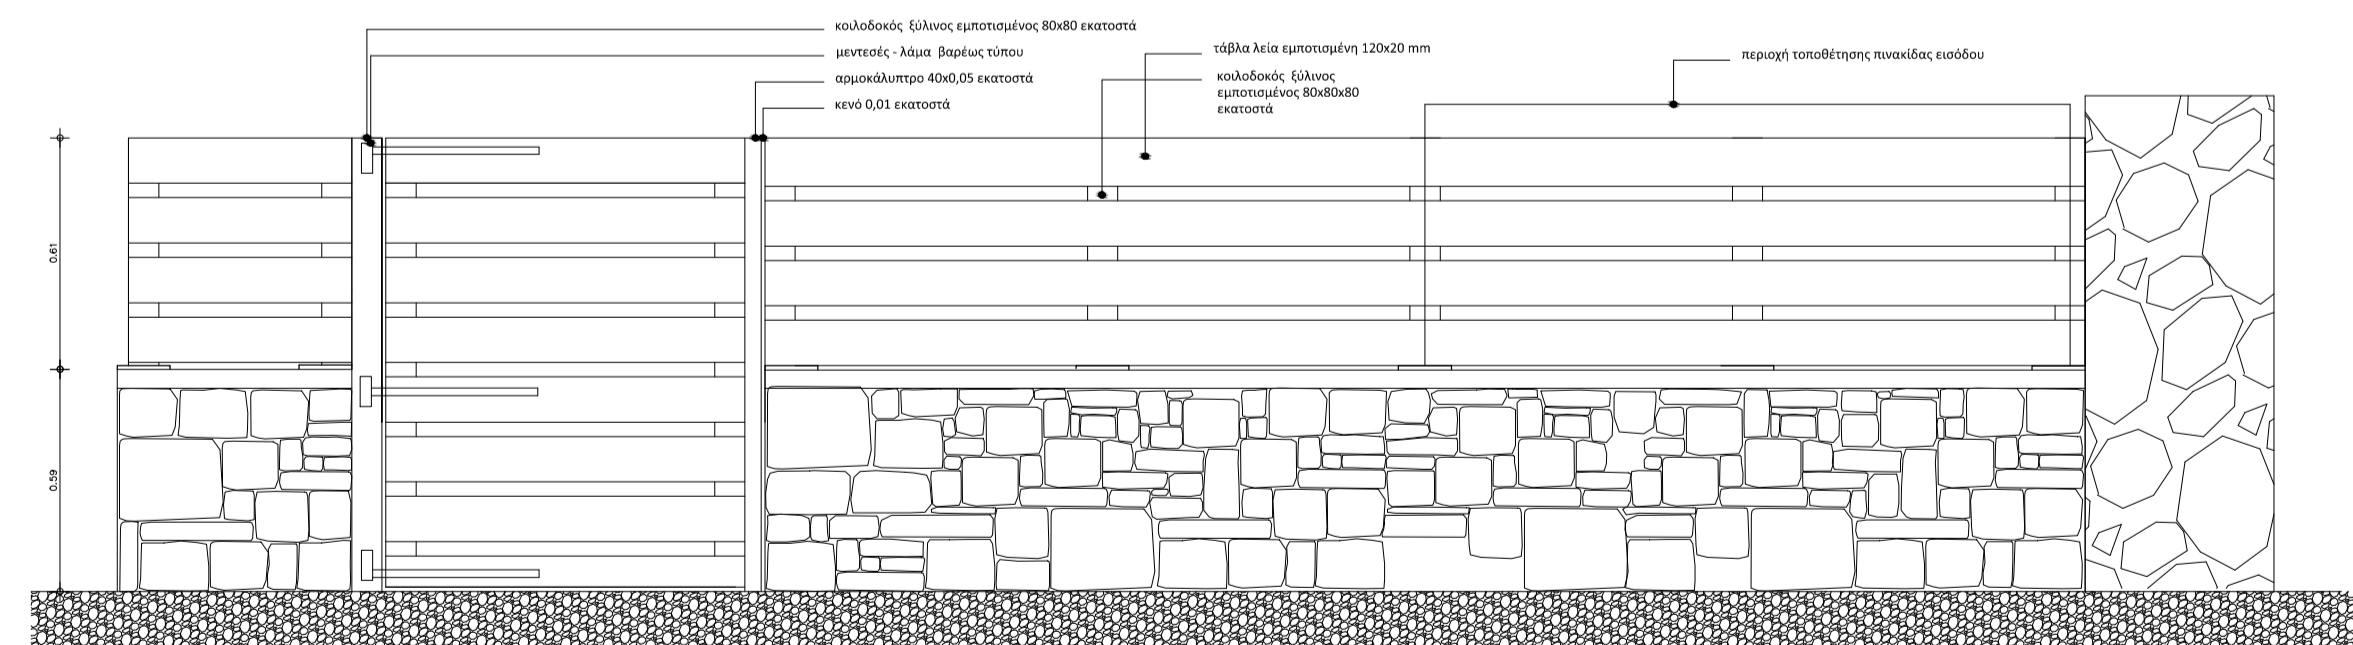

ΟΨΗ
κλίμακα 1:20

ΕΛΛΗΝΙΚΗ ΔΗΜΟΚΡΑΤΙΑ
ΠΕΡΙΦΕΡΕΙΑ ΚΡΗΤΗΣ
ΔΗΜΟΣ ΗΡΑΚΛΕΙΟΥ

ΔΙΕΥΘΥΝΣΗ ΤΕΧΝΙΚΩΝ ΕΡΓΩΝ
ΚΑΙ ΜΕΛΕΤΩΝ

ΕΡΓΟ:
Δημιουργία παιδικής χαράς στο παλαιό δημοτικό σχολείο
Πενταμοδίου

ΚΑΤΗΓΟΡΙΑ ΜΕΛΕΤΗΣ: ΑΡΧΙΤΕΚΤΟΝΙΚΑ

ΜΑΡΤΙΟΣ
2019

ΘΕΜΑ ΣΧΕΔΙΟΥ:
ΚΑΤΑΣΚΕΥΑΣΤΙΚΕΣ ΛΕΠΤΟΜΕΡΕΙΕΣ

ΑΡ. ΣΧΕΔΙΟΥ Λ

ΚΛΙΜΑΚΑ 1:20

Η ΜΕΛΕΤΗΤΡΙΑ

ΘΕΩΡΗΘΗΚΕ

ΚΟΥΤΑΝΤΟΥ ΟΛΓΑ
ΑΡΧΙΤΕΚΤΩΝ ΜΗΧΑΝΙΚΟΣ MSc

ΜΙΧΕΛΑΚΗΣ ΝΙΚΟΛΑΟΣ
ΑΡΧΙΤΕΚΤΩΝ ΜΗΧΑΝΙΚΟΣ
ΠΡΟΙΣΤΑΜΕΝΟΣ Δ/ΝΣΗΣ
ΤΕΧΝΙΚΩΝ ΕΡΓΩΝ ΚΑΙ ΜΕΛΕΤΩΝ