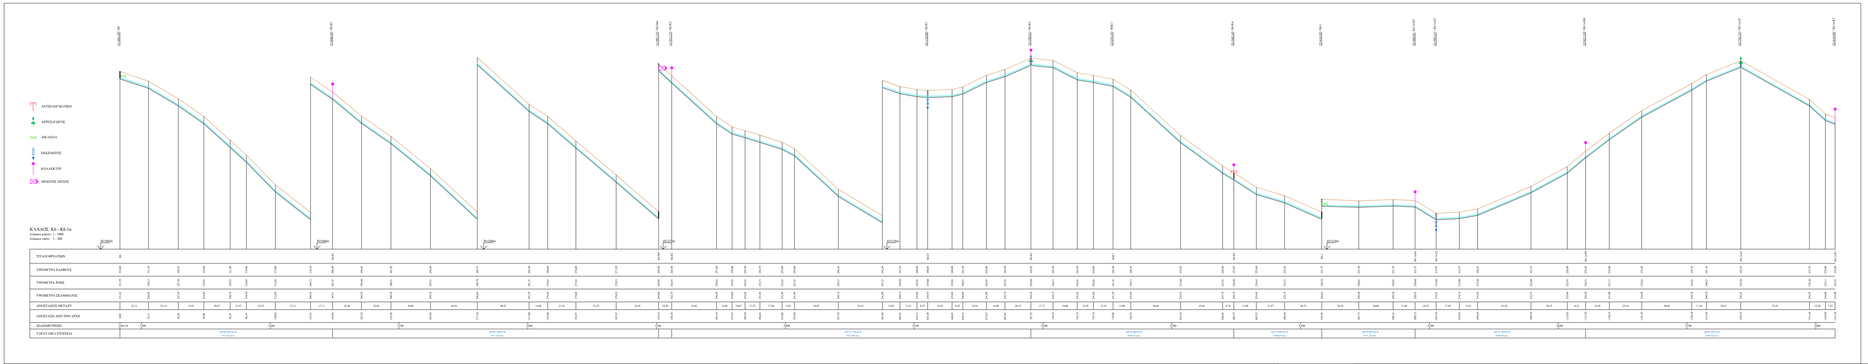

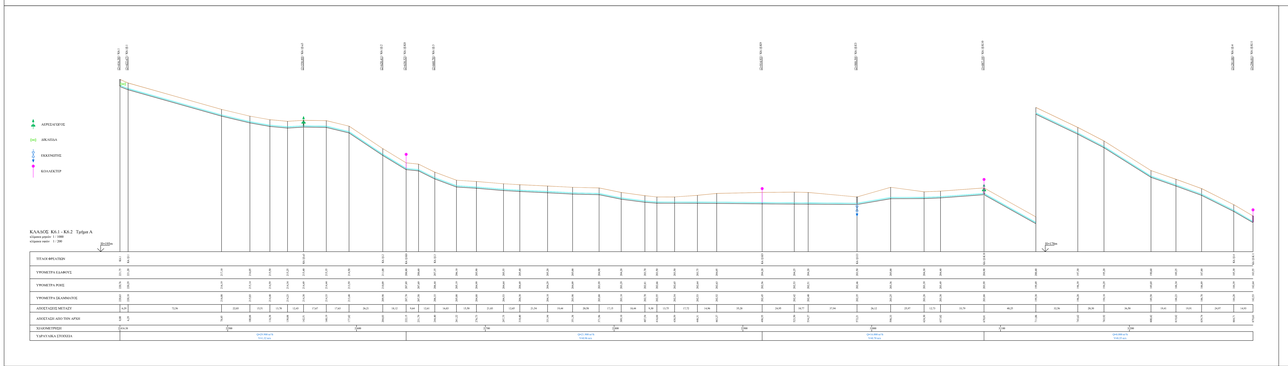

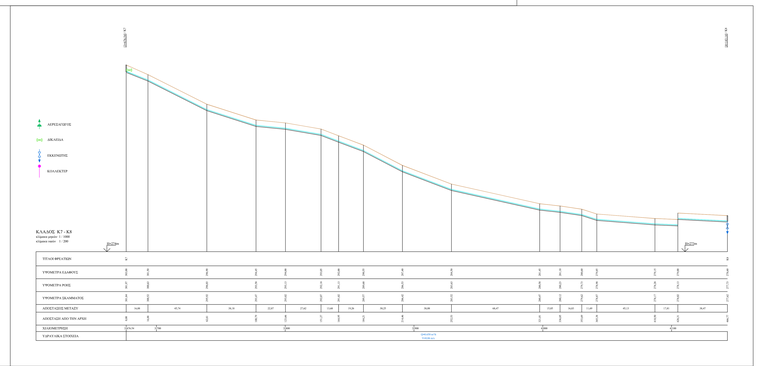

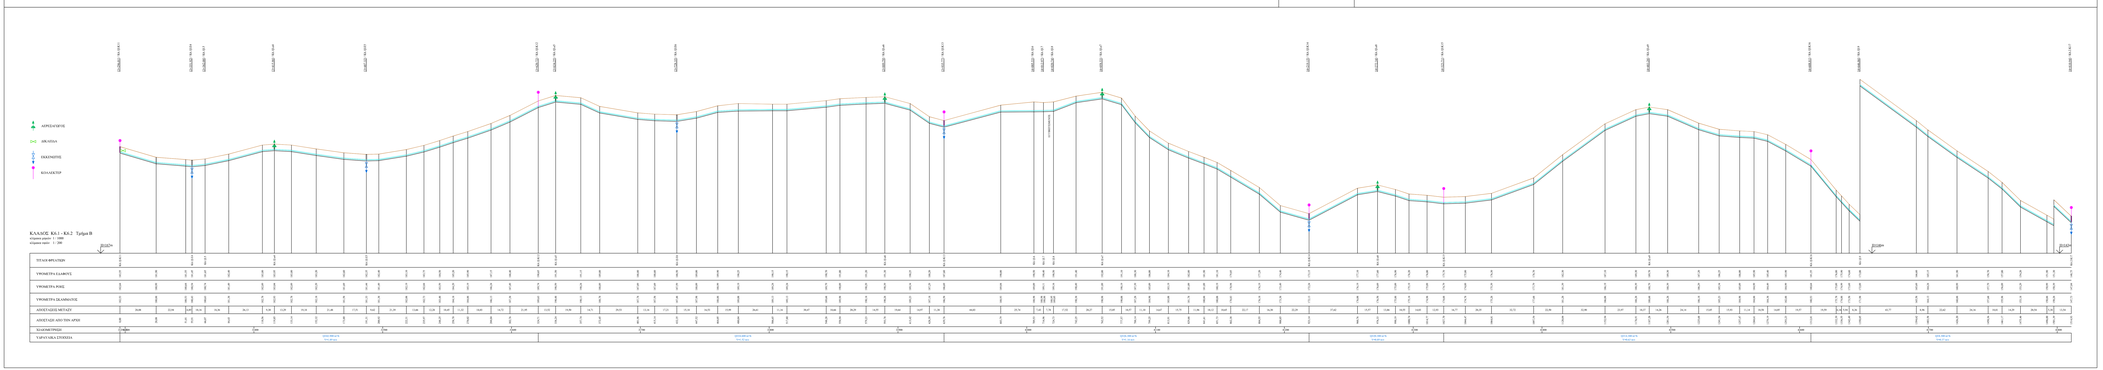

EMMANOU IL BIOLAKIS
Digitally signed by EMMANOUIL BIOLAKIS
Date: 2020.12.29 11:44:16 +02'00'

Ε Λ Η Ν Ι Κ Η Δ Η Μ Ο Κ Ρ Α Τ Ι Α
Π Ε Ρ Ι Φ Ε Ρ Ε Ι Α Κ Ρ Η Τ Η Σ
ΔΗΜΟΤΙΚΗ ΕΠΙΧΕΙΡΗΣΗ ΥΔΡΕΥΣΗΣ ΑΠΟΧΕΤΕΥΣΗΣ ΗΡΑΚΛΕΙΟΥ

ΕΡΓΟ:

ΕΠΕΚΤΑΣΗ ΑΡΔΕΥΤΙΚΟΥ ΔΙΚΤΥΟΥ ΔΑΦΝΩΝ

ΣΧΕΔΙΟ:

ΜΗΚΟΤΟΜΕΣ (ΚΕ-ΚΕΖ, ΚΖ-ΚΙΣ)

ΗΜΕΡΟΜΗΝΙΑ:	ΚΛΙΜΑΚΑ:	ΚΩΔΙΚΟΣ ΣΧΕΔΙΑΚΟΥ:
ΜΑΡΤΙΟΣ 2018	1:1.000 1:200	04-Α

ΣΥΜΒΟΥΛΟΣ ΓΙΑ ΤΗΝ ΕΚΠΟΝΗΣΗ ΤΗΣ ΜΕΛΕΤΗΣ	Ο ΣΥΝΤΑΞΑΣ
Ι. Ξηρός Αρχ. Τοπογράφος Μηχ/κος	Μ. Τερκεσίδης Πολιτικός Μηχ/κος Τ.Ε.
Ο ΤΕΧΝΙΚΟΣ ΔΙΕΥΘΥΝΤΗΣ & ΔΙΕΥΘΥΝΤΗΣ ΤΕΧΝΙΚΩΝ ΥΠΗΡΕΣΙΩΝ	Η ΕΠΙΒΛΕΠΟΥΣΑ/ΕΠΙΒΛΕΠΩΝ ΜΗΧΑΝΙΚΟΣ - ΑΝΤΙΚΑΤΕΣΤΩΝ
Κ. Παπαμιχαήλας Ηλεκτρολόγος Μηχ/κος	Π. Τζιβάνου Πολιτικός Μηχ/κος