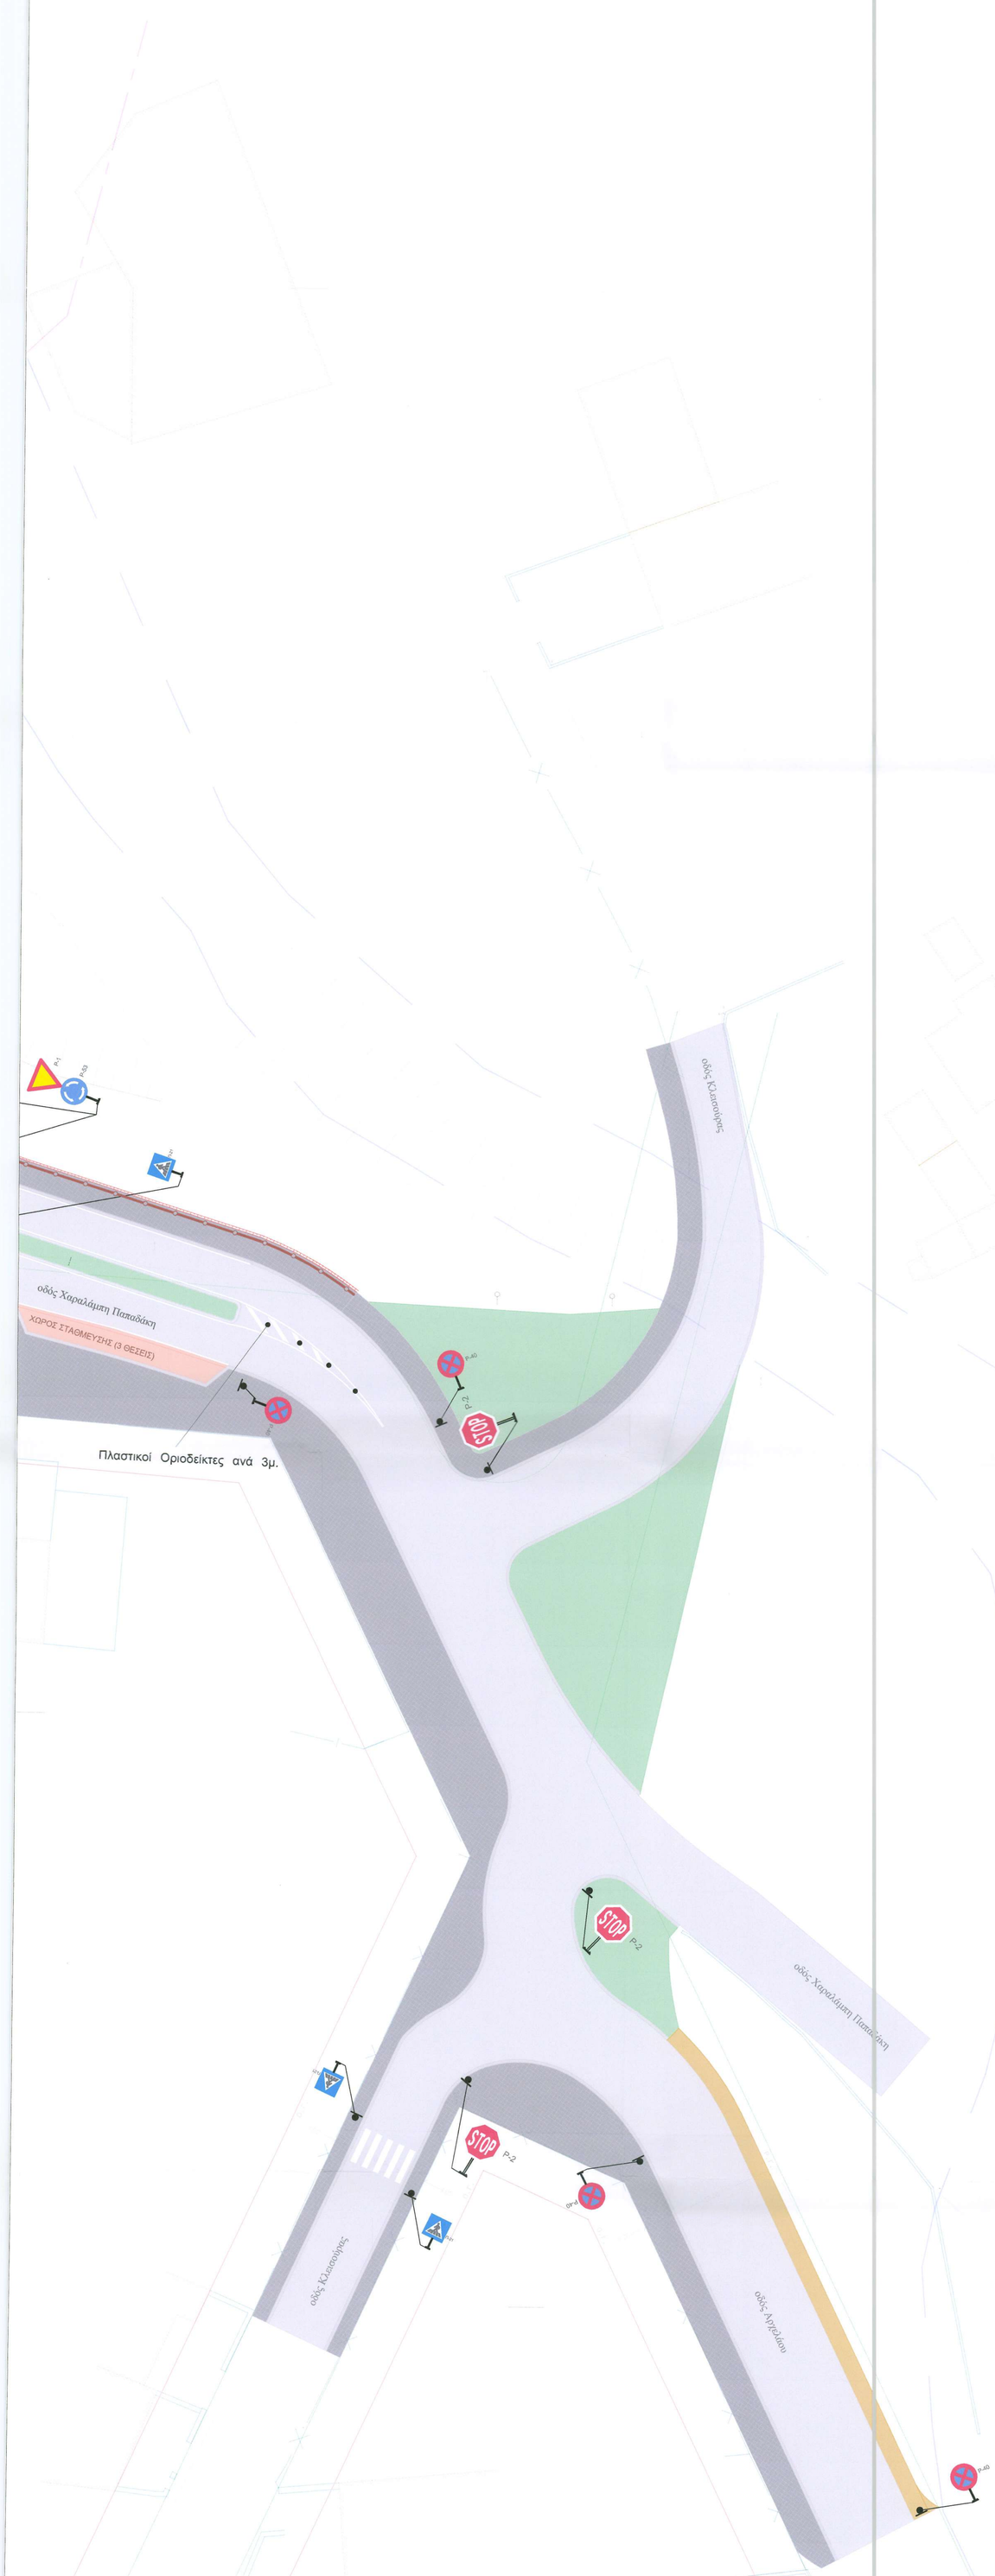

ΔΙΑΝΟΜΗ ΠΙΝΑΚΙΔΩΝ

1	2

ΥΠΟΜΝΗΜΑ ΣΥΜΒΟΛΩΝ

Ιστός πινακίδας

Πινακίδα ΚΟΚ

Σιδηρό κιγκλίδωμα

ΕΛΛΗΝΙΚΗ ΔΗΜΟΚΡΑΤΙΑ
ΔΗΜΟΣ ΗΡΑΚΛΕΙΟΥ
ΔΙΕΥΘΥΝΣΗ ΤΕΧΝΙΚΩΝ ΕΡΓΩΝ & ΜΕΛΕΤΩΝ
ΤΜΗΜΑ ΚΥΚΛΟΦΟΡΙΑΣ ΚΑΙ ΣΥΓΚΟΙΝΩΝΙΩΝ

ΚΥΚΛΟΦΟΡΙΑΚΗ ΜΕΛΕΤΗ ΔΙΑΜΟΡΦΩΣΗΣ ΙΣΟΠΕΔΩΝ ΚΟΜΒΩΝ

ΑΝΑΔΟΧΟΣ	Α.&Ι. ΠΡΕΣΒΕΛΟΣ ΚΑΙ ΣΙΑ ΟΕ δ.τ. ΙΡΙΣ ΟΕ ΣΥΜΒΟΥΛΟΙ ΜΗΧΑΝΙΚΟΙ, ΤΣΑΚΙΡΗΣ ΜΙΧΑΗΛ
ΣΥΝΤΑΞΗ	ΠΡΕΣΒΕΛΟΣ ΕΥΑΓΓΕΛΟΣ, ΑΓΡΟΝΟΜΟΣ ΤΟΠΟΓΡΑΦΟΣ ΜΗΧΑΝΙΚΟΣ

ΤΙΤΛΟΣ	ΟΡΙΖΟΝΤΙΟΓΡΑΦΙΑ ΣΗΜΑΝΣΗΣ- ΑΣΦΑΛΙΣΗΣ ΚΟΜΒΟΥ Β ΠΕΡΙΟΧΗ ΠΑΠΑ ΤΙΤΟΥ	ΚΛΙΜΑΚΑ	1:200
		ΑΡ. ΣΧΕΔ.	Σ Β2/2
		ΕΚΔΟΣΗ	3

ΝΟΕΜΒΡΙΟΣ 2023

ΓΙΑ ΤΟΝ ΑΝΑΔΟΧΟ
ΑΘΗΝΑ 30/11/2023

ΙΡΙΣ Ο.Ε. ΣΥΜΒΟΥΛΟΙ ΜΗΧ/ΚΟΙ
Α. & Ι. ΠΡΕΣΒΕΛΟΣ & ΣΙΑ Ο.Ε.
ΒΡΙΛΗΣΣΟΥ 82, ΤΚ 11476 ΑΘΗΝΑ
ΤΗΛ: 210-8825200 - FAX: 210-8822985
ΑΦΜ: 082794100 Δ΄ ΑΘΗΝΩΝ

ΑΘΑΝΑΣΙΟΣ ΠΡΕΣΒΕΛΟΣ
ΑΓΡΟΝΟΜΟΣ ΤΟΠΟΓΡΑΦΟΣ ΜΗΧΑΝΙΚΟΣ