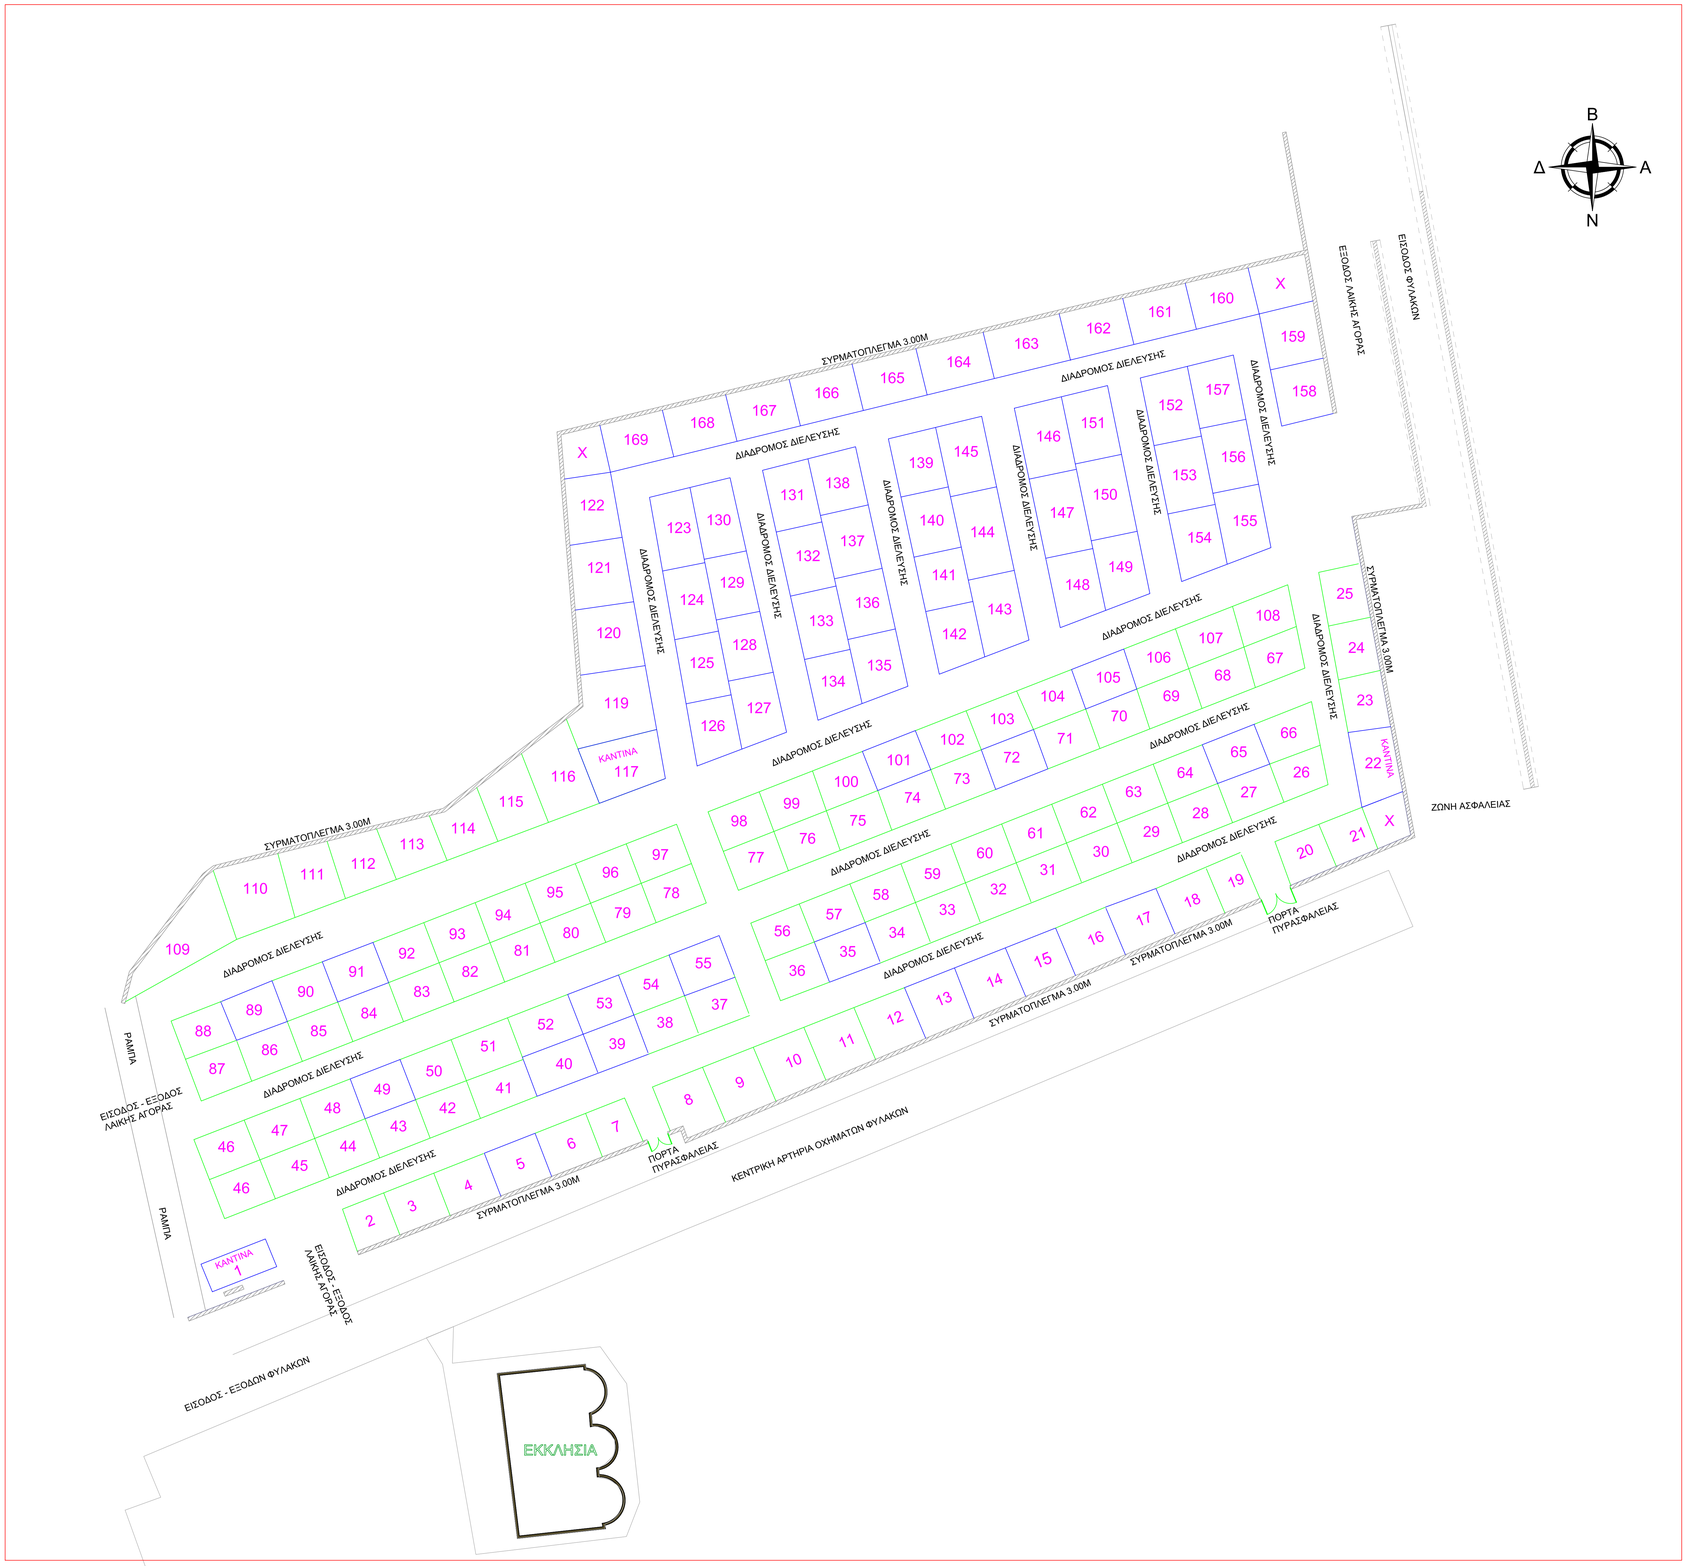

ΠΡΟΤΥΠΟ ΚΑΤΑΣΚΕΥΑΣΤΙΚΗ Α.Ε

ΑΧΕΠΑ 42, ΗΡΑΚΛΕΙΟ ΤΗΛ: 2810-360111, 2810-321506

ΔΗΜΟΣ ΗΡΑΚΛΕΙΟΥ

Δ/ΝΣΗ ΤΕΧΝΙΚΩΝ ΕΡΓΩΝ & ΜΕΛΕΤΩΝ

ΤΜΗΜΑ ΕΚΤΕΛΕΣΗ ΚΤΙΡΙΑΚΩΝ ΕΡΓΩΝ

ΕΡΓΟ : ΔΙΑΜΟΡΦΩΣΗ ΥΠΑΙΘΡΙΟΥ ΧΩΡΟΥ ΔΗΜΟΤΙΚΟΥ ΑΚΙΝΗΤΟΥ ΣΤΟ ΔΗΜΟΤΙΚΟ ΔΙΑΜΕΡΙΣΜΑ ΤΗΣ ΝΕΑΣ ΑΛΙΚΑΡΝΑΣΣΟΥ

ΘΕΣΗ : ΣΤΑΔΙΟΥ ΦΥΛΑΚΕΣ

ΑΡ.ΣΧΕΔΙΟΥ : A1	ΚΑΤΑΣΚΕΑΣΤΙΚΟ ΣΧΕΔΙΟΥ	ΗΜΕΡΟΜΗΝΙΑ : ΔΕΚΕΜΒΡΙΟΣ 2023
ΚΛΙΜΑΚΑ : 1: 200	ΑΠΟΤΥΠΩΣΗ ΘΕΣΕΩΝ ΛΑΙΚΗΣ	

ΕΠΙΒΛΕΠΟΝΤΕΣ ΜΗΧΑΝΙΚΟΙ :

ΓΙΑ ΤΗΝ ΑΝΑΔΟΧΟ ΕΤΑΙΡΕΙΑ :

ΘΕΩΡΗΘΗ

ΑΛΕΞΑΝΔΡΟΣ ΚΥΡΑΛΑΚΗΣ
ΠΟΛΙΤΙΚΟΣ ΜΗΧΑΝΙΚΟΣ Τ.Ε.
ΑΡ. ΜΗΤΡΩΟΥ Τ.Ε.Ε. Τ 21342
Γ. ΓΕΝΝΗΜΑΤΑ 16 - ΤΣΑΛΙΚΑΚΗ ΓΑΖΙ
Τ.Κ. 71414 - ΤΗΛ. 6943 181156
ΑΦΜ 165277562 - ΔΟΥ ΗΡΑΚΛΕΙΟΥ