


ΥΠΟΜΝΗΜΑ

ΕΙΡΩΑΝΕΑΚΗ ΡΟΗ ΟΜΒΡΙΩΝ ΣΤΗΝ ΠΕΡΙΟΧΗ ΤΗΣ ΓΕΦΥΡΑΣ

ΒΟΡΡΑ ΡΟΗΣ ΠΟΤΑΜΟΥ

ΠΕΡΙΟΧΗ ΚΑΤΕΙΣΣΥΣΗΣ ΟΜΒΡΙΩΝ ΠΕΡΙΩΝ ΣΤΗ ΜΕΣΑ ΤΗΣ ΑΒΟΔΟΜΗΣ ΤΗΣ ΓΕΦΥΡΑΣ

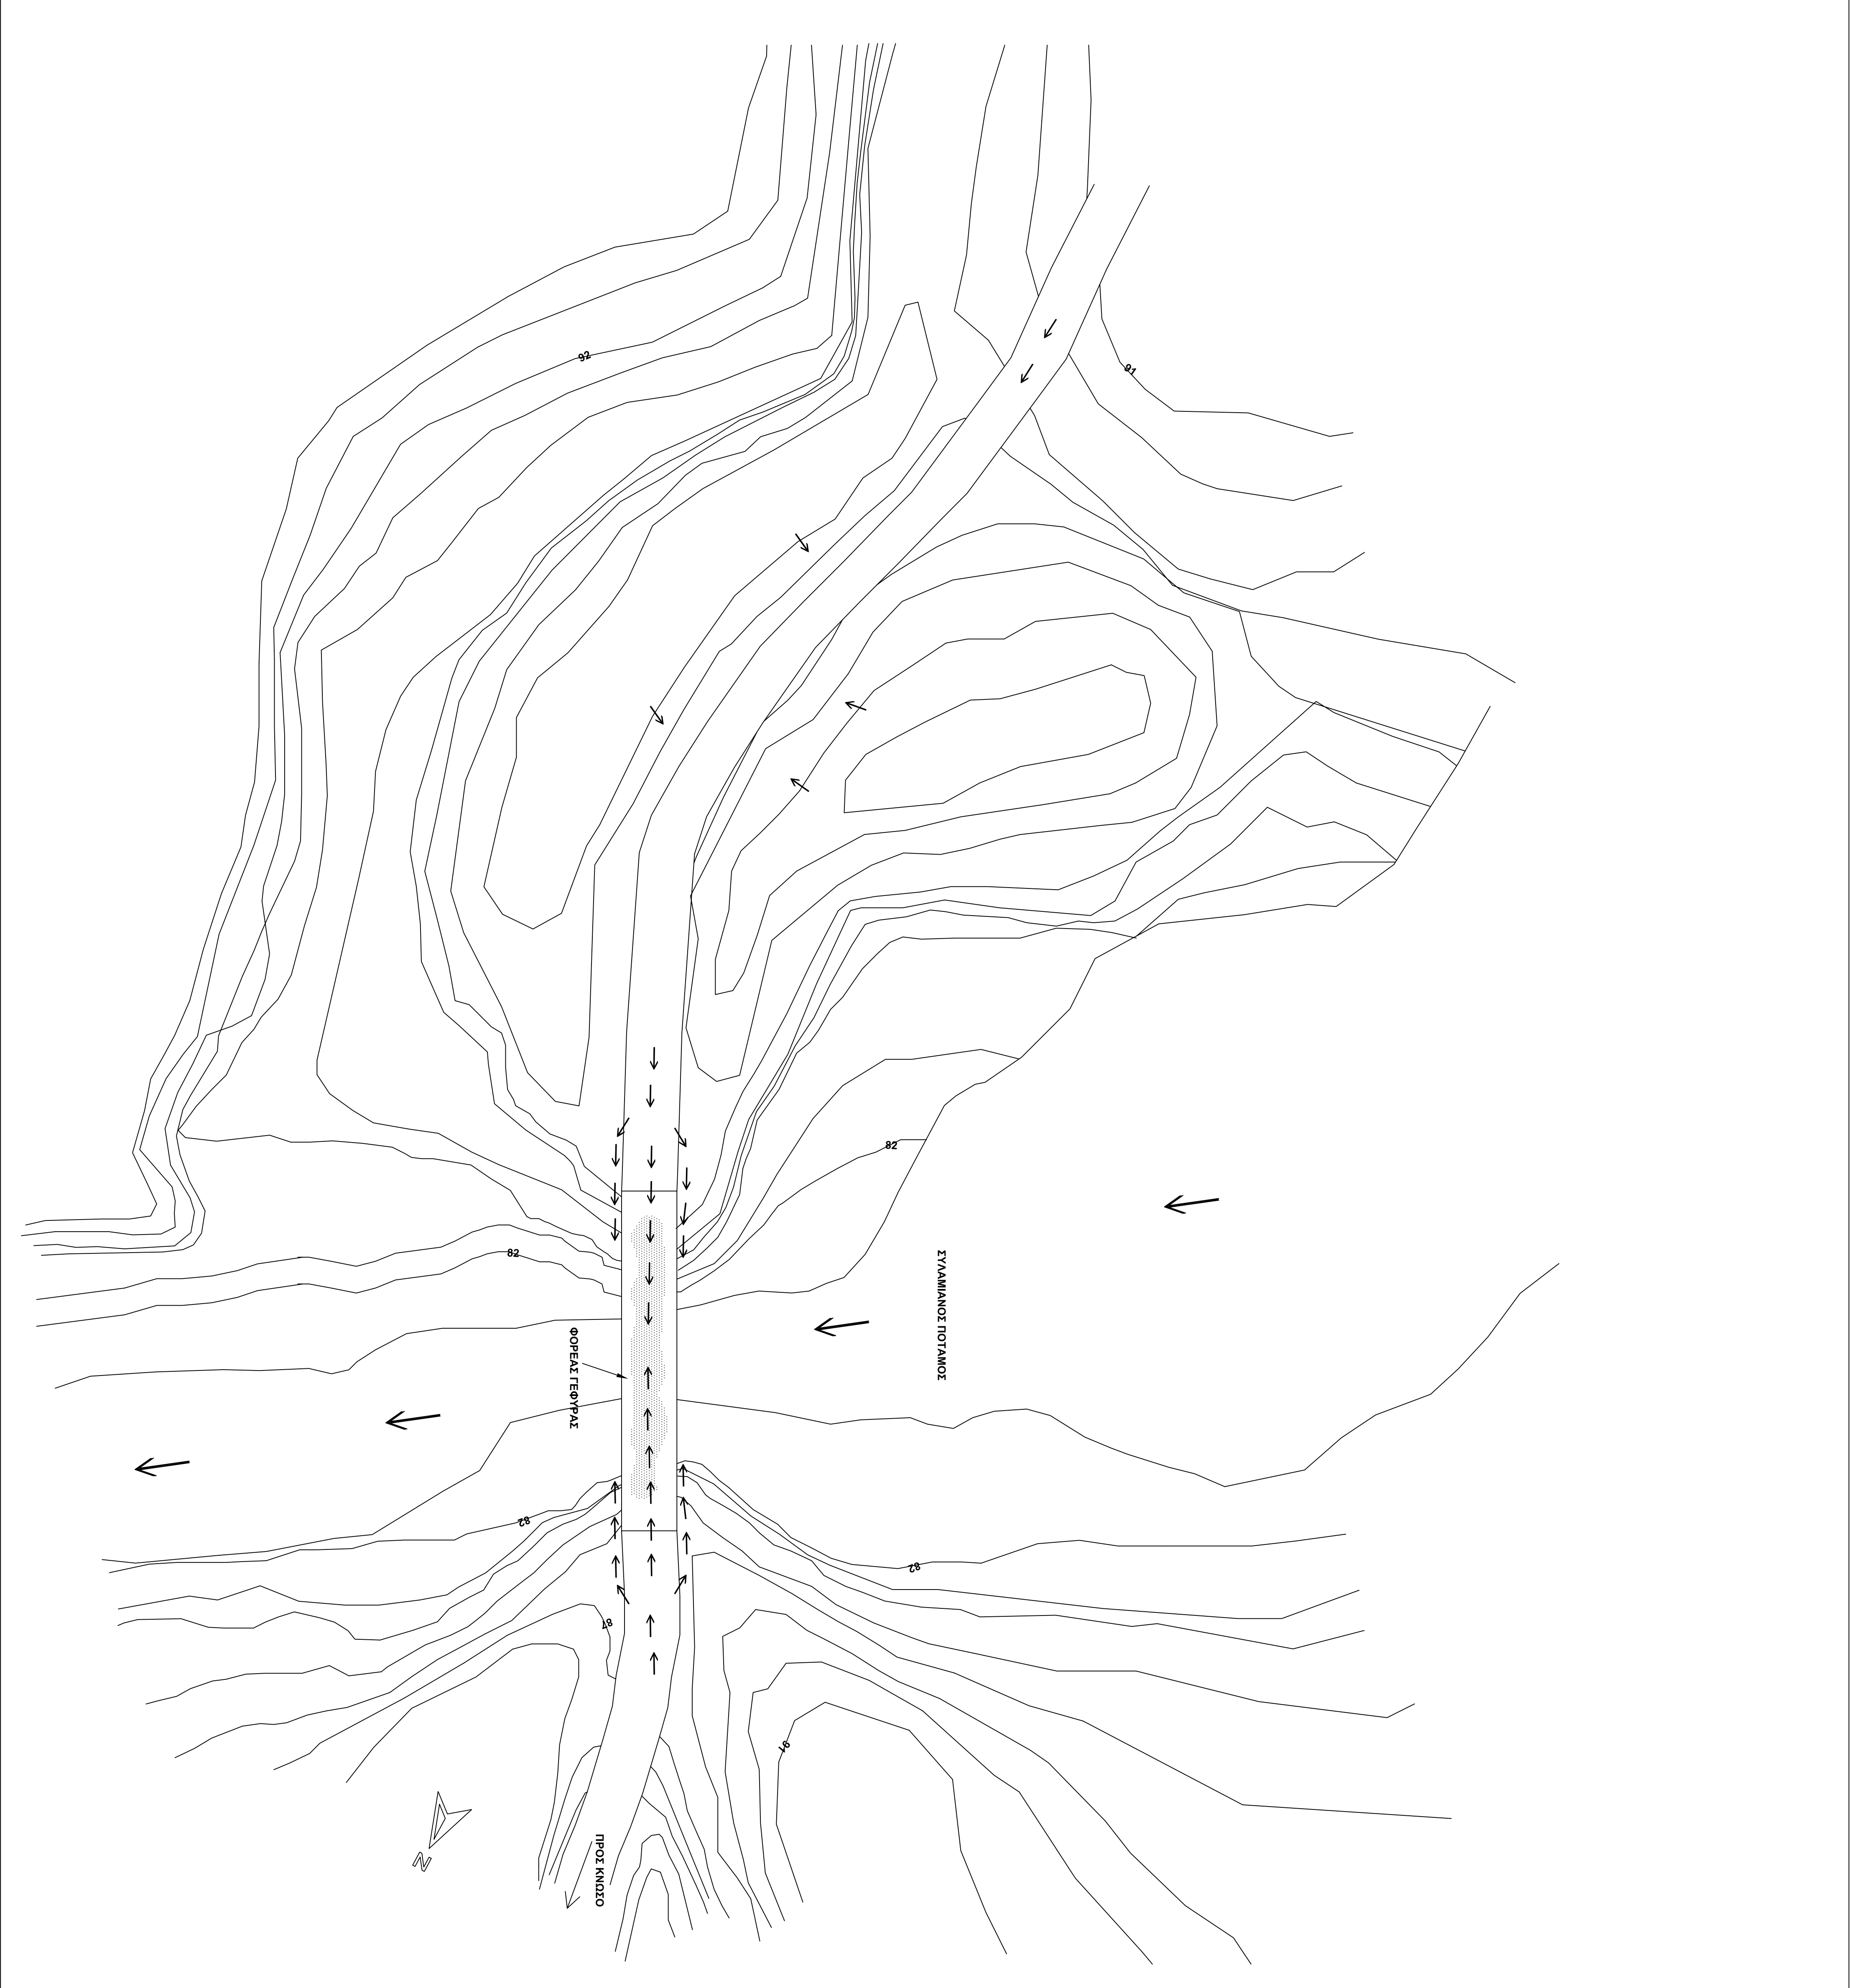

ΕΛΛΗΝΙΚΗ ΔΗΜΟΚΡΑΤΙΑ ΔΗΜΟΣ ΗΡΑΚΛΕΙΟΥ - ΔΙΕΥΘΥΝΣΗ ΠΡΟΓΡΑΜΜΑΤΙΣΜΟΥ ΚΑΙ ΟΡΓΑΝΩΣΗΣ ΤΜΗΜΑ ΠΛΑΝΩΣ ΠΟΛΗΣ			
ΜΕΛΕΤΗ ΑΠΟΚΑΤΑΣΤΑΣΗΣ ΓΕΦΥΡΑΣ ΜΠΑΛΙΑ			
ΑΝΑΔΟΧΟΣ	Δρ. Μ. ΑΡΧΑΝΤΑΚΗΣ & ΣΥΝΕΡΓΑΤΕΣ Στοιβάς - Γεωγραφικός, Μεταλλικός & Ήλεκτρονικός		
ΟΜΑΔΑ ΜΕΛΕΤΗΣ	ΑΡΧΙΤΕΚΤΟΝΙΚΟ ΜΗΧΑΝΙΚΟ ΓΕΩΤΕΧΝΙΚΟ ΜΗΧΑΝΙΚΟ ΠΕΡΙΒΑΛΛΟΝΤΙΚΟ ΜΗΧΑΝΙΚΟ ΜΕΤΕΩΡΟΛΟΓΙΚΟ ΜΗΧΑΝΙΚΟ ΝΑΥΤΙΚΟ ΜΗΧΑΝΙΚΟ		
ΕΤΑΙΡΕΙΑ ΜΕΛΕΤΗΣ	ΜΕΛΕΤΗ ΕΦΑΡΜΟΓΗΣ		
ΤΙΤΛΟΣ ΣΧΕΔΙΟΥ	ΤΟΠΟΓΡΑΦΙΚΟ ΔΙΑΓΡΑΜΜΑ ΠΕΡΙΟΧΗΣ ΓΕΦΥΡΑΣ		
ΑΡΙΘΜΟΣ ΣΧΕΔΙΟΥ	ΚΑΔΜΑΚΑ	ΠΡΟΓΡΑΜΜΑ	
Σ-01	1/200	10/06/08	
ΓΙΑ ΤΟΥΣ ΜΕΛΕΤΗΤΕΣ	ΓΙΑ ΤΗΝ ΕΠΙΒΕΒΛΥΣΗ ΑΡΧΗ		
ΠΕΡΙΦΕΡΕΙΑ ΠΑΝΑΤΟΛΗΣ			