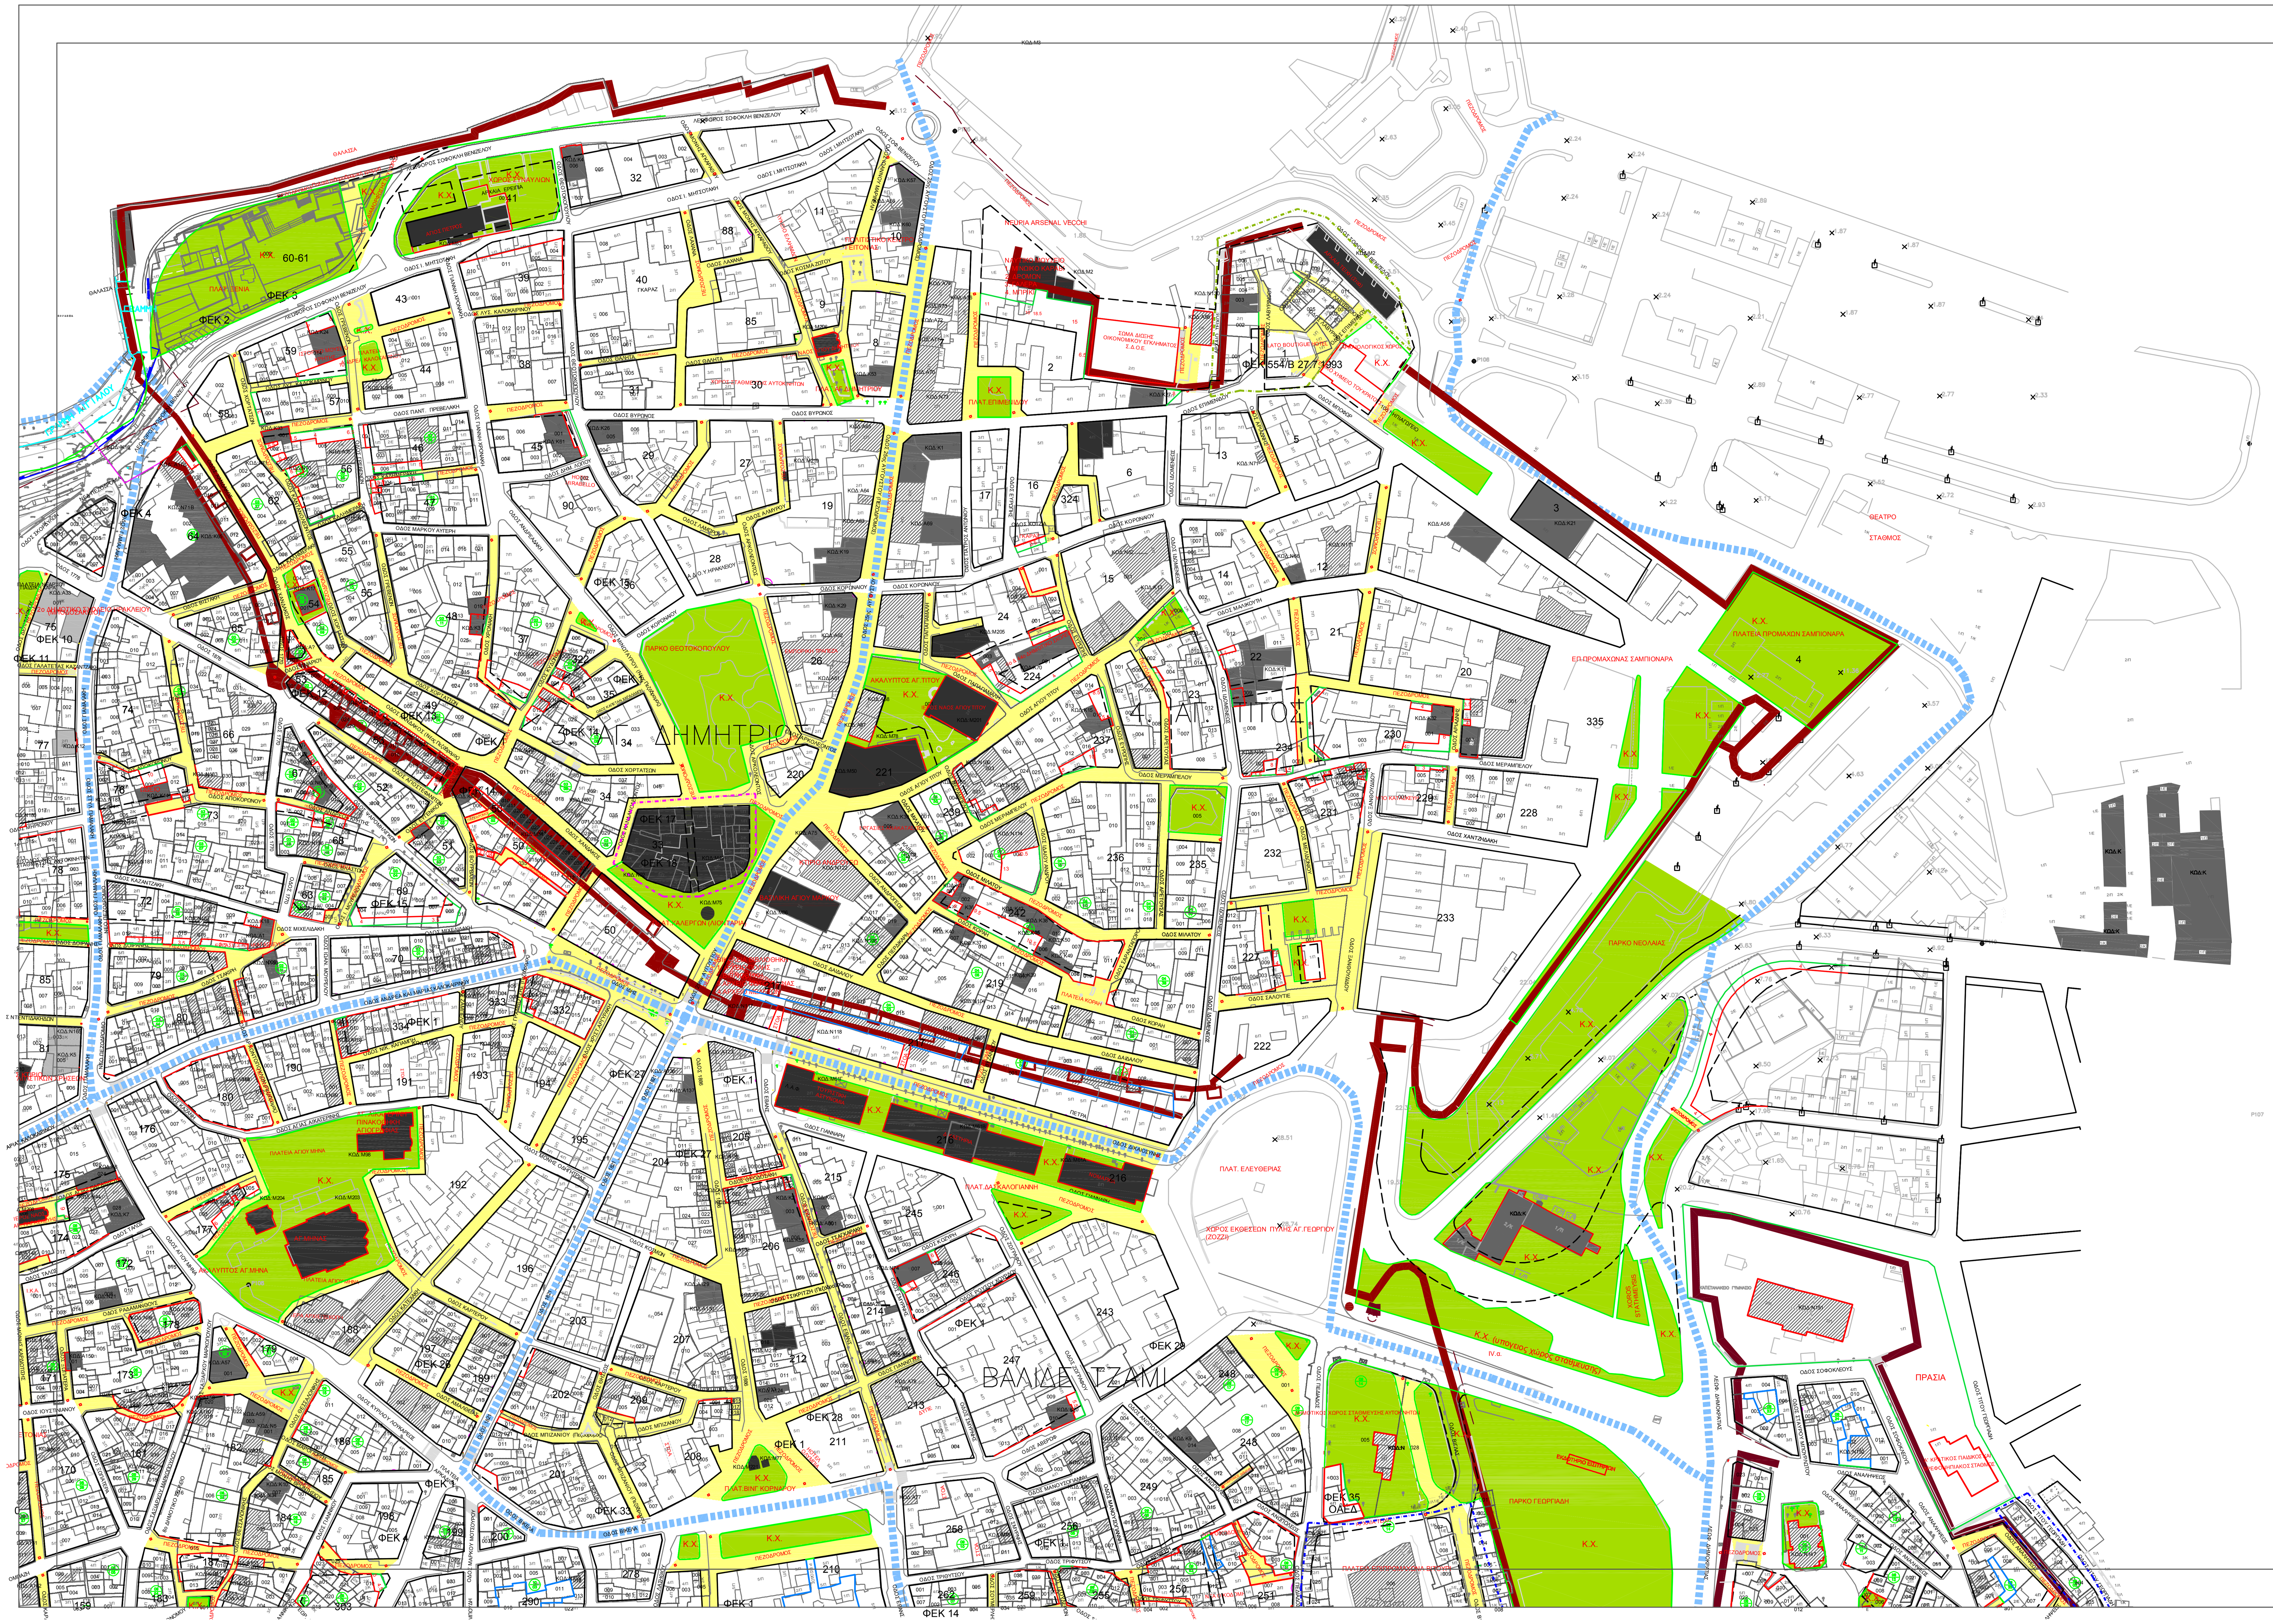

## ΥΠΟΜΝΗΜΑ

- M118 — ΜΝΗΜΕΙΑ
- K118 — ΚΤΙΡΙΑ ΔΙΑΤΗΡΗΤΕΑ
- A118 N118 — ΚΤΙΡΙΑ ΠΡΟΤΕΙΝΟΜΕΝΑ ΓΙΑ ΔΙΑΤΗΡΗΣΗ
- ΝΕΑ ΠΡΟΤΕΙΝΟΜΕΝΑ ΟΡΙΑ ΓΕΙΤΟΝΙΩΝ ΤΗΣ ΠΑΛΙΑΣ ΠΟΛΗΣ ΟΠΟΥ ΠΕΡΙΛΑΜΒΑΝΟΝΤΑΙ ΚΑΙ ΤΑ ΤΕΙΧΗ
- ΤΕΙΧΟΣ/ΙΧΝΟΣ ΤΕΙΧΟΥΣ
- ΙΔΙΟΚΤΗΣΙΕΣ
- ΚΤΙΡΙΑ
- ΙΣΧΥΟΥΣΕΣ ΡΥΜΟΤΟΜΙΚΕΣ–ΟΙΚΟΔΟΜΙΚΕΣ ΓΡΑΜΜΕΣ
- ΚΑΤΑΡΓΟΥΜΕΝΕΣ ΡΥΜΟΤΟΜΙΚΕΣ ΓΡΑΜΜΕΣ
- ΝΕΑ ΡΥΜΟΤΟΜΙΚΗ–ΟΙΚΟΔΟΜΙΚΗ ΓΡΑΜΜΗ
- ΠΡΑΣΙΑ
- ΥΠΟΧΡΕΩΤΙΚΟΣ ΑΚΑΛΥΠΤΟΣ ΧΩΡΟΣ
- K.X. — ΚΟΙΝΟΧΡΗΣΤΟΣ ΧΩΡΟΣ
- ΠΕΡΙΟΧΕΣ ΠΟΛΕΟΔΟΜΙΚΗΣ ΑΝΑΣΥΓΚΡΟΤΗΣΗΣ
- ΠΕΡΙΟΧΕΣ ΠΡΟΣ ΚΗΡΥΞΗ (ΜΕ ΔΙΑΤΗΡΗΣΗ ΤΩΝ ΚΤΙΣΜΑΤΩΝ ΩΣ ΕΧΟΥΝ)
- ΛΑΒΥΡΙΝΘΟΣ – ΠΕΡΙΟΧΗ ΚΗΡΥΓΜΕΝΗ ΜΕ ΦΕΚ (ΟΠΩΣ ΕΧΕΙ)
- Ο.Τ.33 ΕΞΑΙΡΕΙΤΑΙ ΑΠΟ ΤΗΝ ΤΡΟΠΟΠΟΙΗΣΗ ΛΟΓΩ ΕΙΔΙΚΗΣ ΜΕΛΕΤΗΣ
- ΠΕΖΟΔΡΟΜΟΣ — ΠΕΖΟΔΡΟΜΟΣ/ΔΡΟΜΟΣ ΗΠΙΑΣ ΚΥΚΛΟΦΟΡΙΑΣ

## ΔΗΜΟΣ ΗΡΑΚΛΕΙΟΥ
### ΓΡΑΦΕΙΟ ΠΑΛΗΑΣ ΠΟΛΗΣ

## ΠΡΟΣΤΑΣΙΑ ΚΑΙ ΑΝΑΔΕΙΞΗ ΤΗΣ ΠΑΛΗΑΣ ΠΟΛΗΣ ΗΡΑΚΛΕΙΟΥ

ΠΟΛΕΟΔΟΜΙΚΗ ΜΕΛΕΤΗ ΑΝΑΠΛΑΣΗΣ
Γ' ΦΑΣΗ : ΠΡΟΤΑΣΗ ΑΝΑΠΛΑΣΗΣ (ΠΡΟΣΤΑΣΙΑΣ & ΑΝΑΔΕΙΞΗΣ)

| ΤΙΤΛΟΣ ΣΧΕΔΙΟΥ | ΑΡΙΘ. ΣΧΕΔΙΟΥ |
|---|---|
| **ΤΡΟΠΟΠΟΙΗΣΕΙΣ ΣΧΕΔΙΟΥ ΠΟΛΕΩΣ<br>ΣΧΕΔΙΟ ΑΝΑΡΤΗΣΗΣ<br>ΧΑΝΔΑΚΟΣ-ΔΑΙΔΑΛΟΥ-ΑΓΙΟΣ ΜΗΝΑΣ<br>ΑΓ.ΔΗΜΗΤΡΙΟΣ-ΑΓ.ΤΙΤΟΣ-ΛΑΒΥΡΙΝΘΟΣ** | **Γ1.2** |
| ΚΛΙΜΑΚΑ 1: 1.000 | ΗΜΕΡΟΜΗΝΙΑ: ΜΑΡΤΙΟΣ 2009 |

ΣΥΜΠΡΑΤΤΟΝΤΑ ΓΡΑΦΕΙΑ

| I. ΦΙΛΩΝ | II. ΦΙΛΟΠΟΛΙΣ |
|---|---|
| Α. ΠΑΝΤΑΖΗΣ - Π. ΚΥΡΙΟΠΟΥΛΟΥ ΚΑΙ ΣΥΝΕΡΓΑΤΕΣ Ο.Ε. | Α. ΔΗΜΗΚΑΣ - Δ. ΔΟΥΜΑΣ Ο.Ε. ΕΥΑΓΓΕΛΟΣ ΑΔΑΜΟΓΙΑΝΝΗΣ |
| Ε. ΠΑΠΑΝΗΣ ΚΑΙ ΣΥΝΕΡΓΑΤΕΣ Ε.Ε. | Β. ΑΝΔΡΕΑΔΑΚΗΣ - Α. ΜΠΑΚΑ Ο.Ε. ΓΕΩΤΟΠΟΣ Ε.Π.Ε. |

ΣΥΝΤΟΝΙΣΤΗΣ : ΑΛΕΞΑΝΔΡΟΣ ΠΑΝΤΑΖΗΣ