R=0.001

R=0.001

ΟΔΟΣ ΑΝΘΕΩΝ

K1204

K1196

K1204

K1204

X	=	329660.610
Y	=	145425.210

ΤΟΜΗ ΧΑΔΑΚΑ

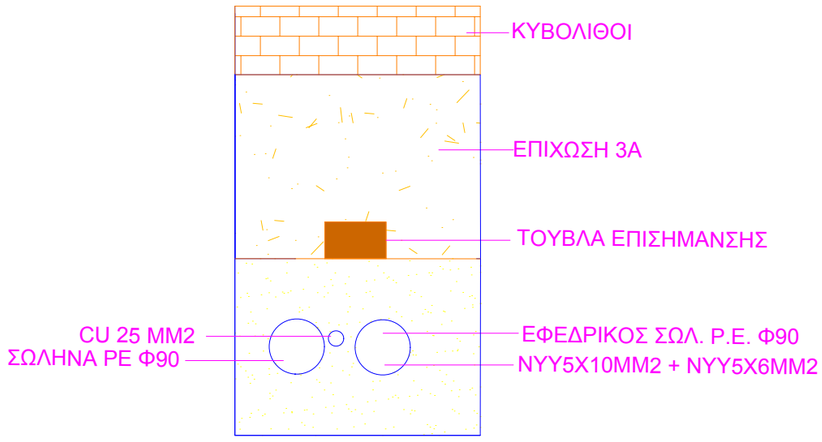

ΔΗΜΟΣ ΗΡΑΚΛΕΙΟΥ
ΔΙΕΥΘΥΝΣΗ ΤΕΧΝΙΚΩΝ ΕΡΓΩΝ

ΜΕΛΕΤΗ:	ΑΝΑΠΛΑΣΗ - ΑΝΑΚΑΤΑΣΚΕΥΗ ΟΔΟΥ ΠΑΠΑΝΑΣΤΑΣΙΟΥ		
ΜΕΛΕΤΗΤΕΣ:	Ρ. ΚΑΡΑΓΙΑΝΝΑΚΗ, ΠΟΛΙΤΙΚΟΣ ΜΗΧΑΝΙΚΟΣ Ε. ΣΦΑΚΙΑΝΑΚΗ, ΗΛΕΚΤΡΟΛΟΓΟΣ ΜΗΧΑΝΙΚΟΣ ΤΕ Ε. ΦΡΑΓΚΟΥΛΗ, ΔΑΣΟΛΟΓΟΣ		ΚΛΙΜΑΚΑ 1:10
ΘΕΜΑ ΣΧΕΔΙΟΥ:	ΤΟΜΗ ΧΑΝΔΑΚΑ Η/Μ	Η2.1	

Ο ΜΕΛΕΤΗΤΗΣ

ΘΕΩΡΗΣΗ - Ο Δ/ΝΤΗΣ

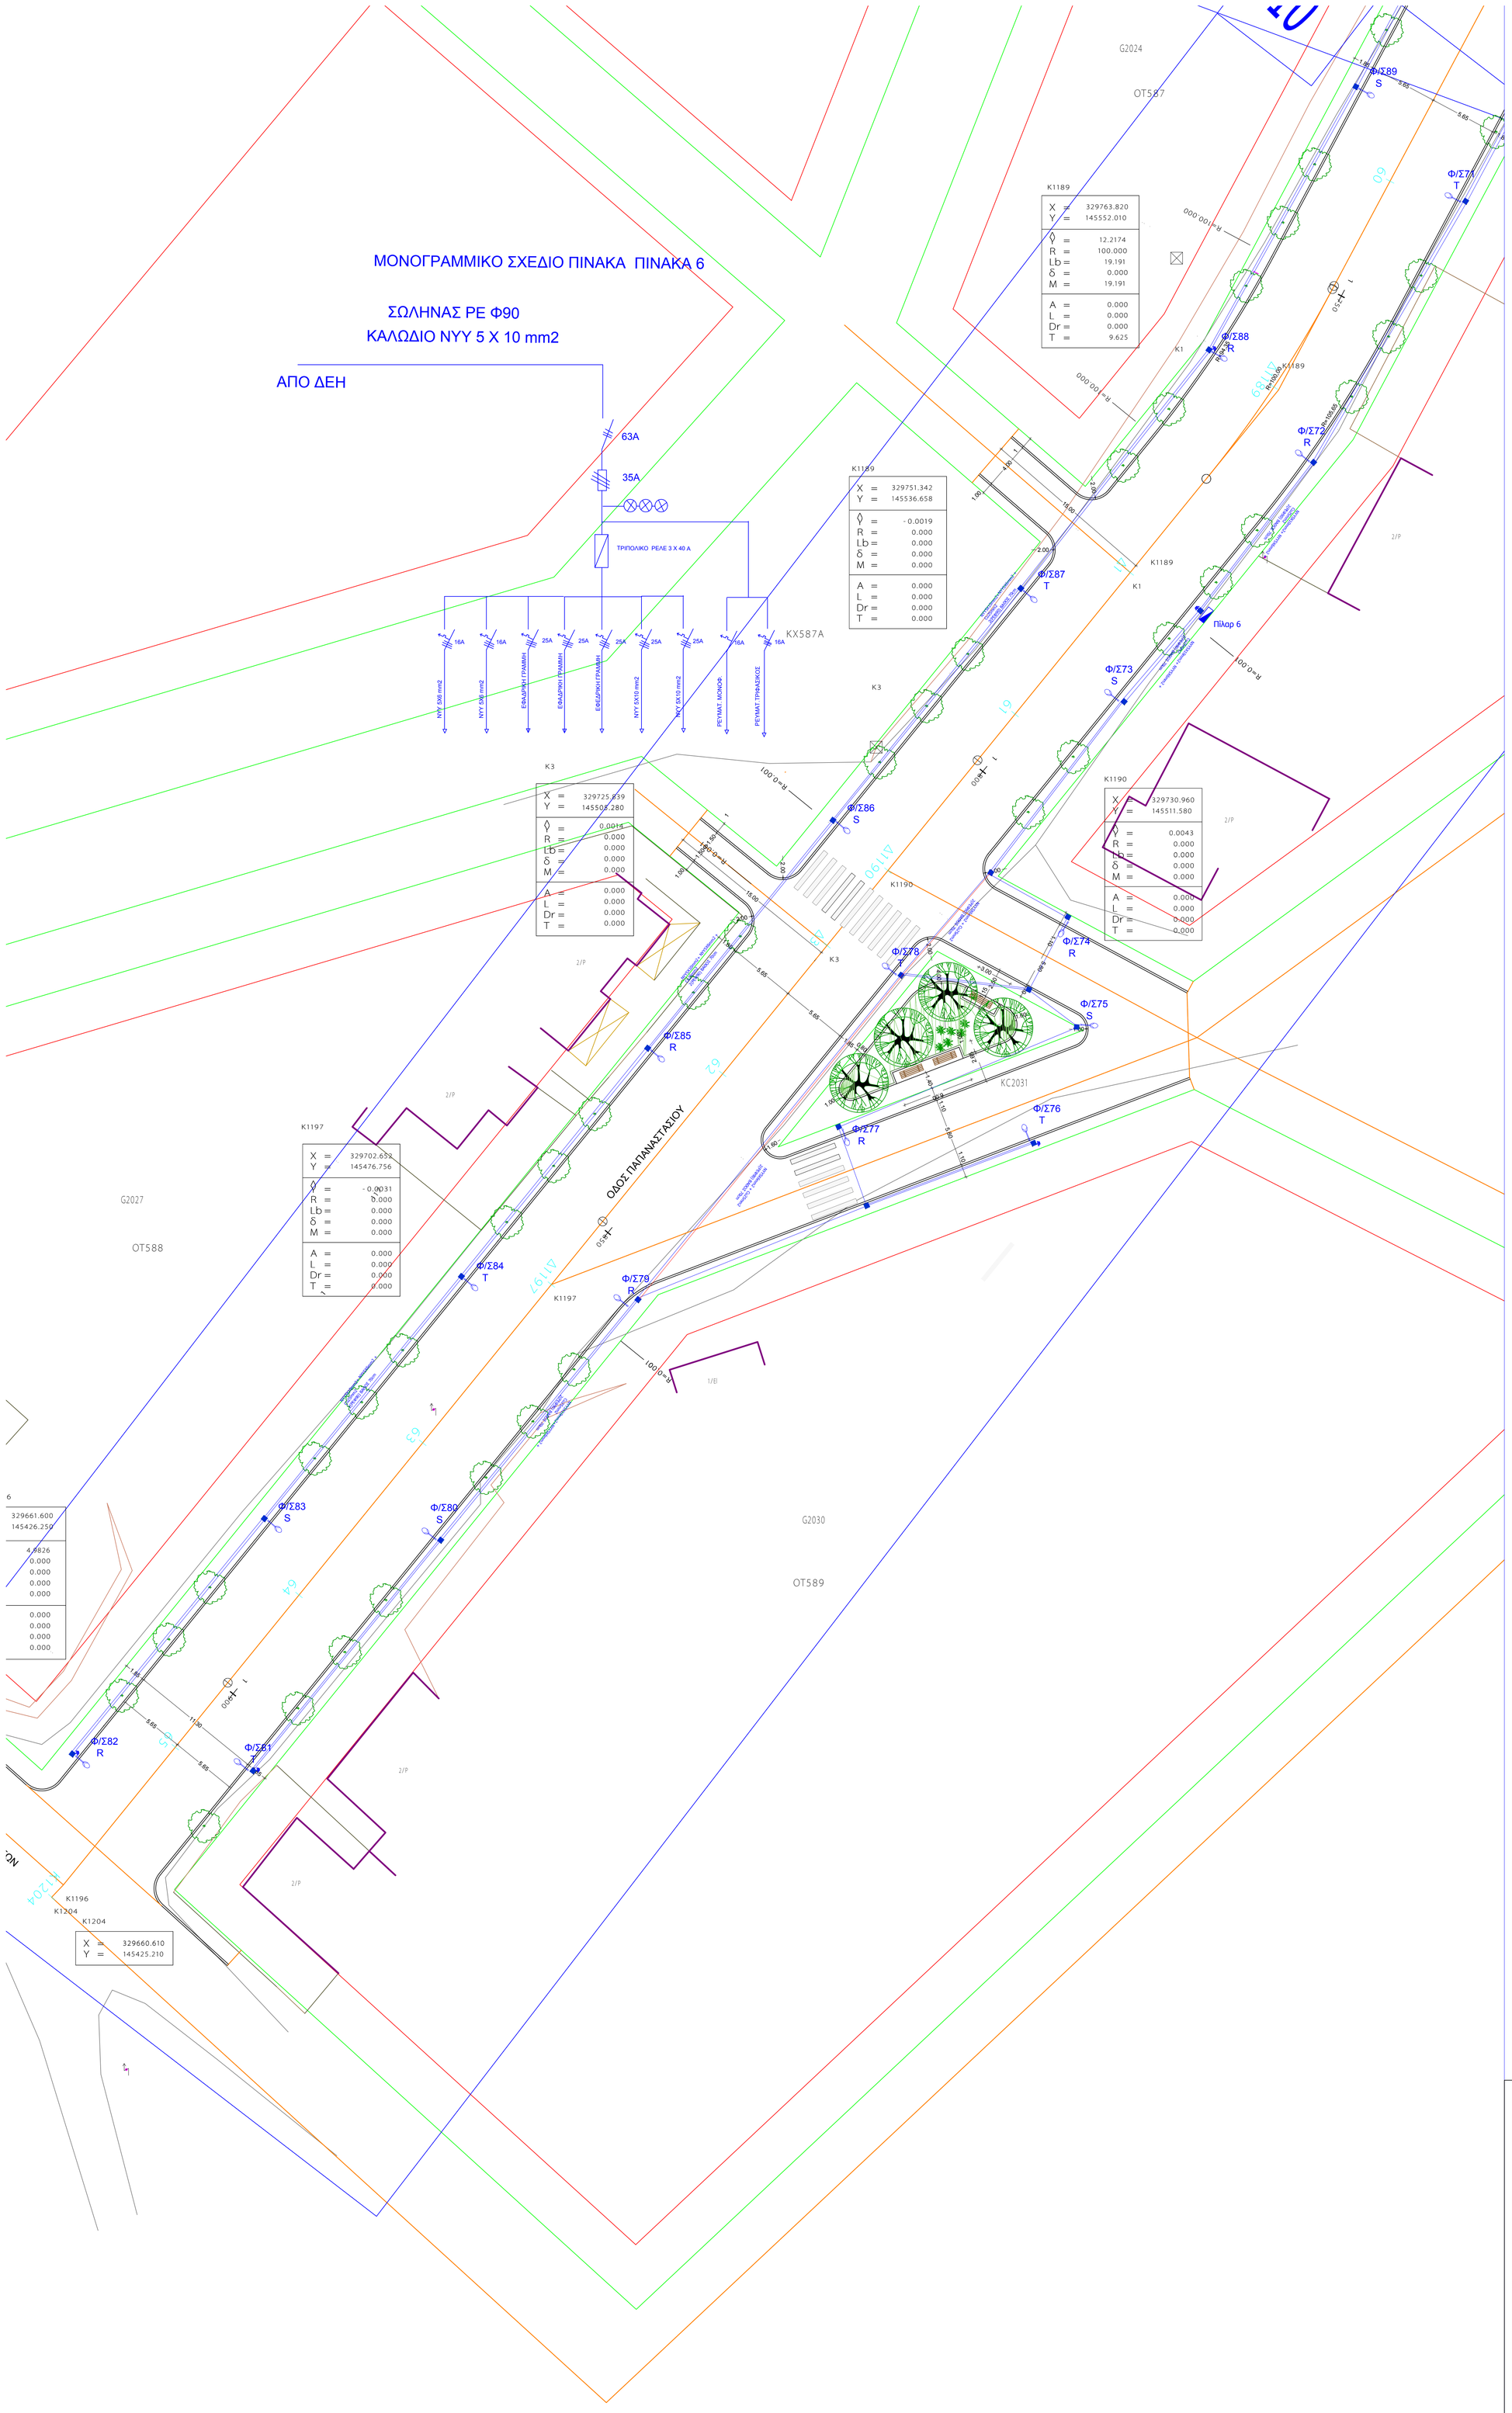

ΔΗΜΟΣ ΗΡΑΚΛΕΙΟΥ
ΔΙΕΥΘΥΝΣΗ ΤΕΧΝΙΚΩΝ ΕΡΓΩΝ

ΜΕΛΕΤΗ:	ΑΝΑΠΛΑΣΗ - ΑΝΑΚΑΤΑΣΚΕΥΗ ΟΔΟΥ ΠΑΠΑΝΑΣΤΑΣΙΟΥ
ΜΕΛΕΤΗΤΕΣ:	Ρ. ΚΑΡΑΓΙΑΝΝΑΚΗ, Πολιτικός Μηχανικός Ε. ΣΦΑΚΙΑΝΑΚΗ, Ηλεκτρολόγος Μηχανικός ΤΕ Ε. ΦΡΑΓΚΟΥΛΗ, ΔΑΣΟΛΟΓΟΣ
ΚΛΙΜΑΚΑ	1:200
ΘΕΜΑ ΣΧΕΔΙΟΥ:	ΣΧΕΔΙΟ ΙΣΧΥΡΩΝ ΡΕΥΜΑΤΩΝ
	Η1.10

Ο ΜΕΛΕΤΗΤΗΣ

ΘΕΩΡΗΣΗ - Ο Δ/ΝΤΗΣ