



TOMH
ΛΚ01.1

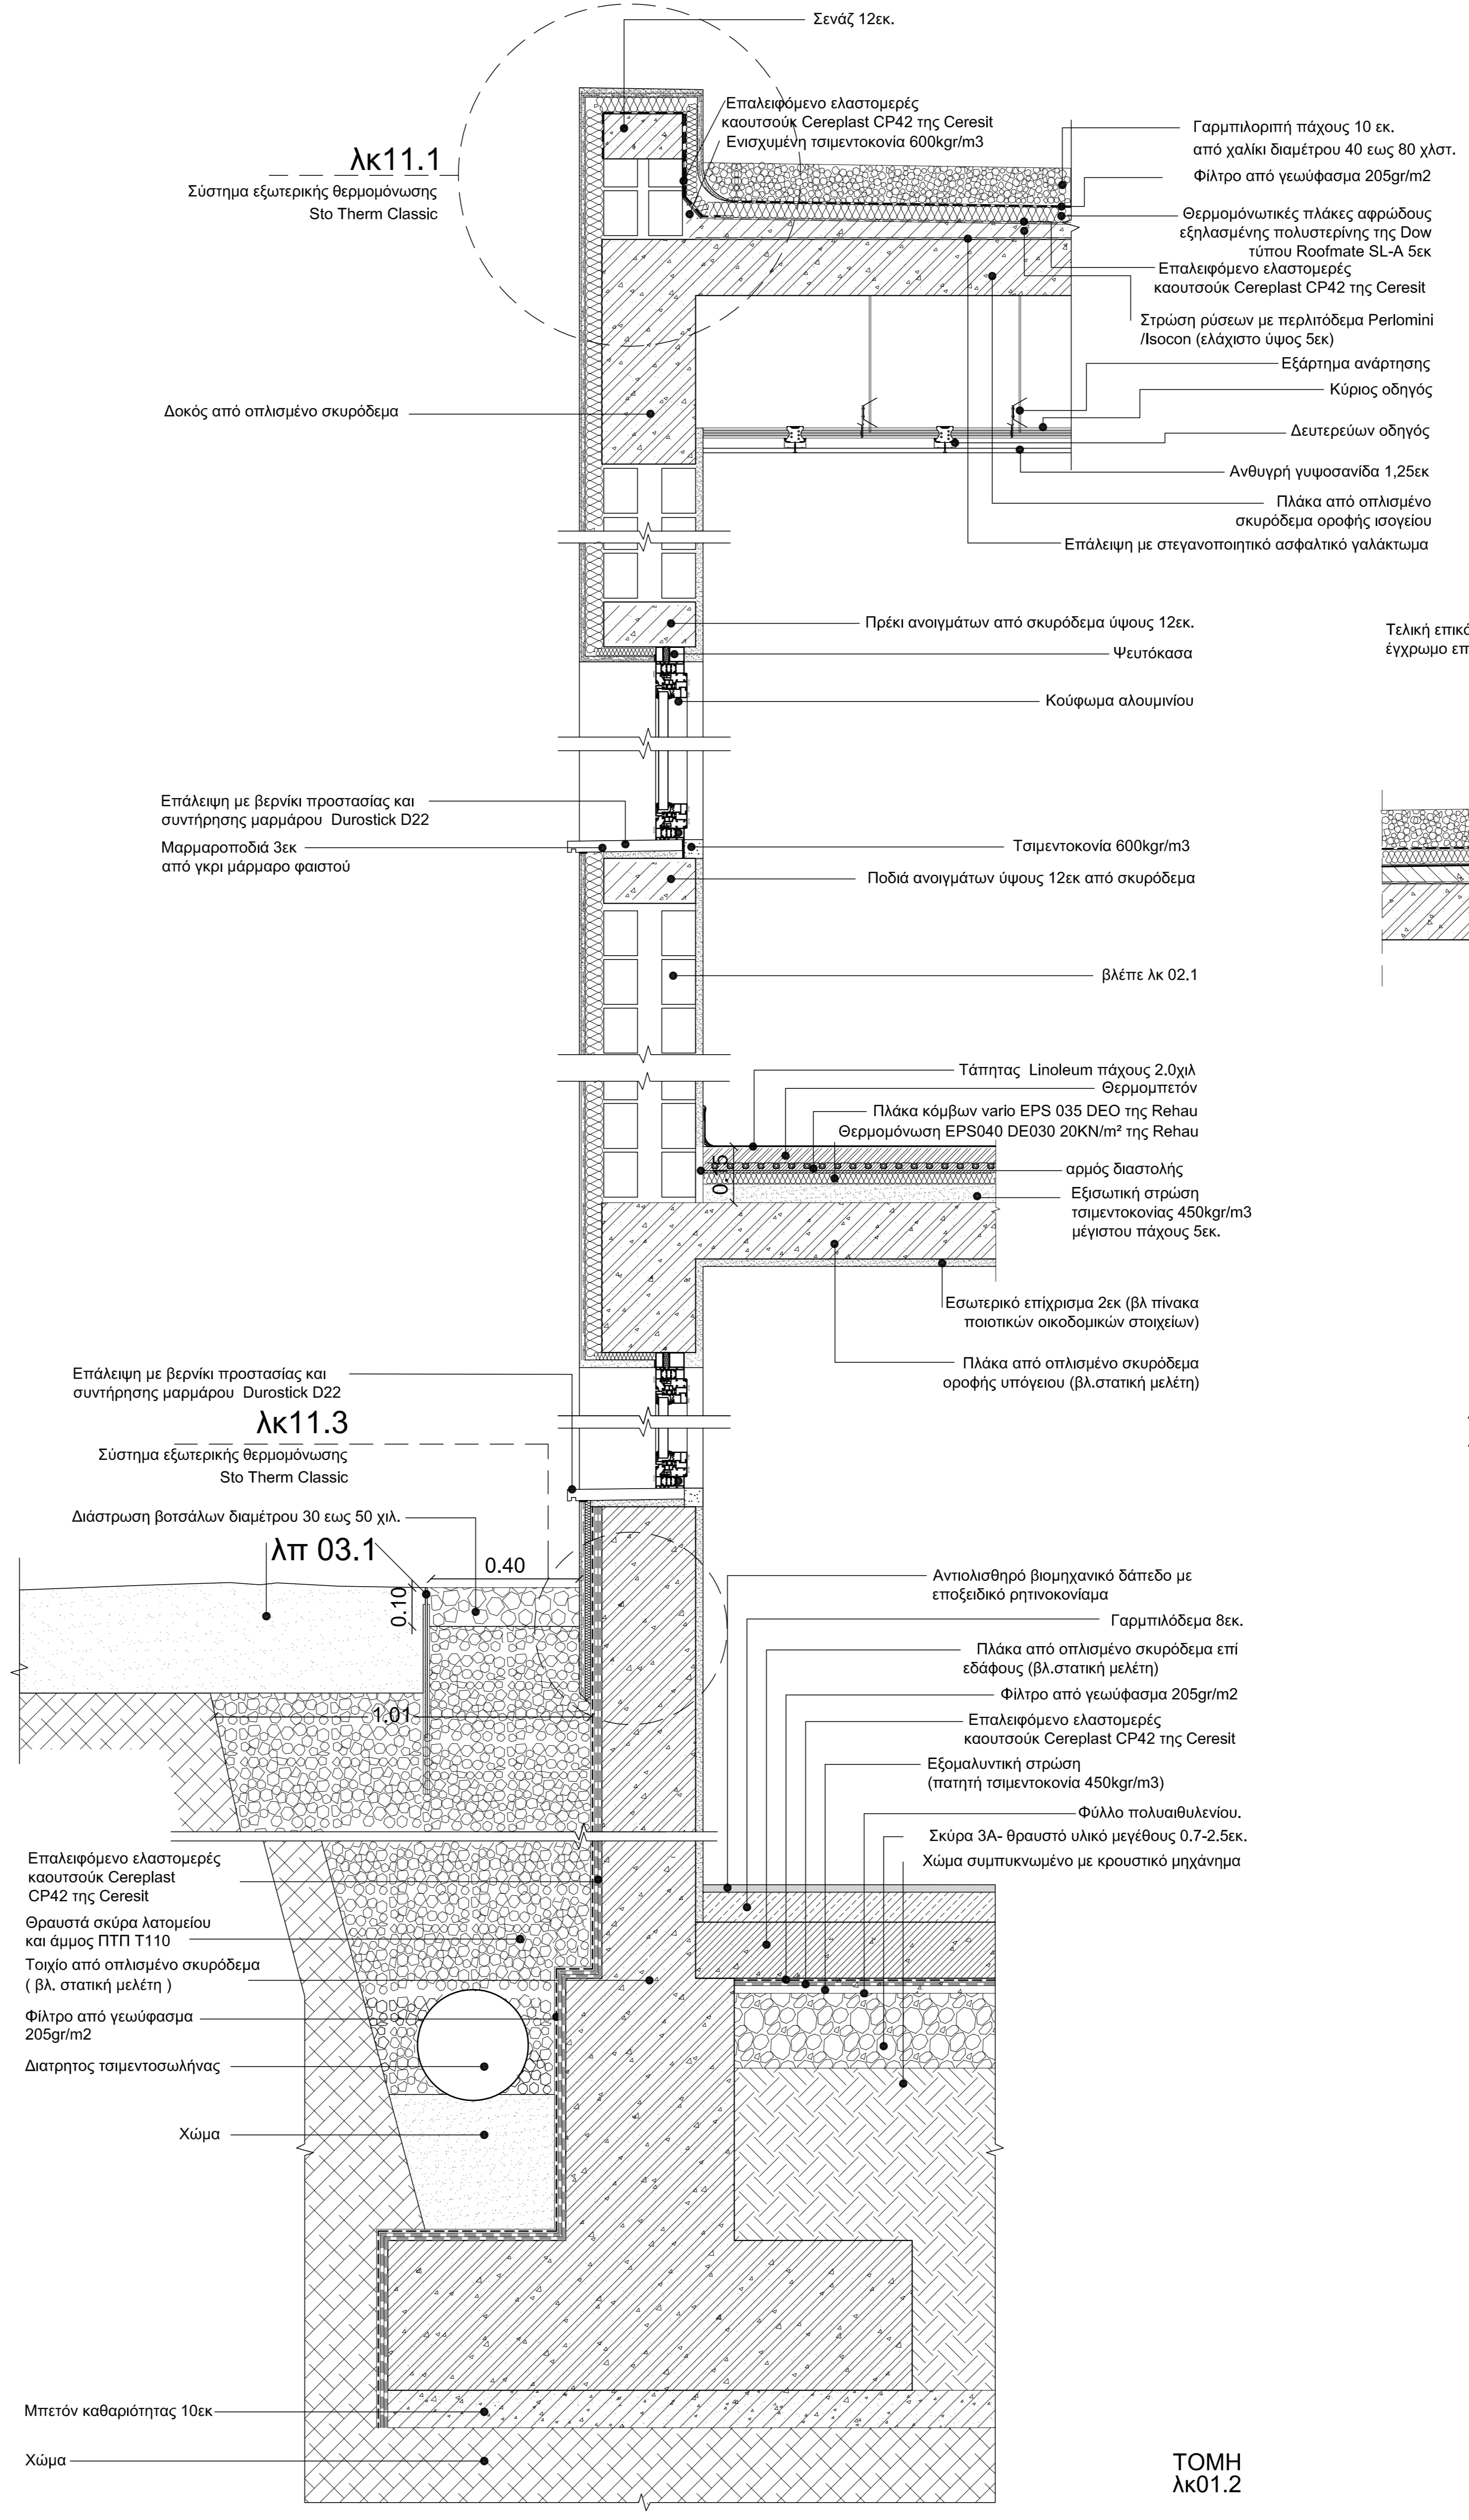

TOMH
ΛΚ01.2

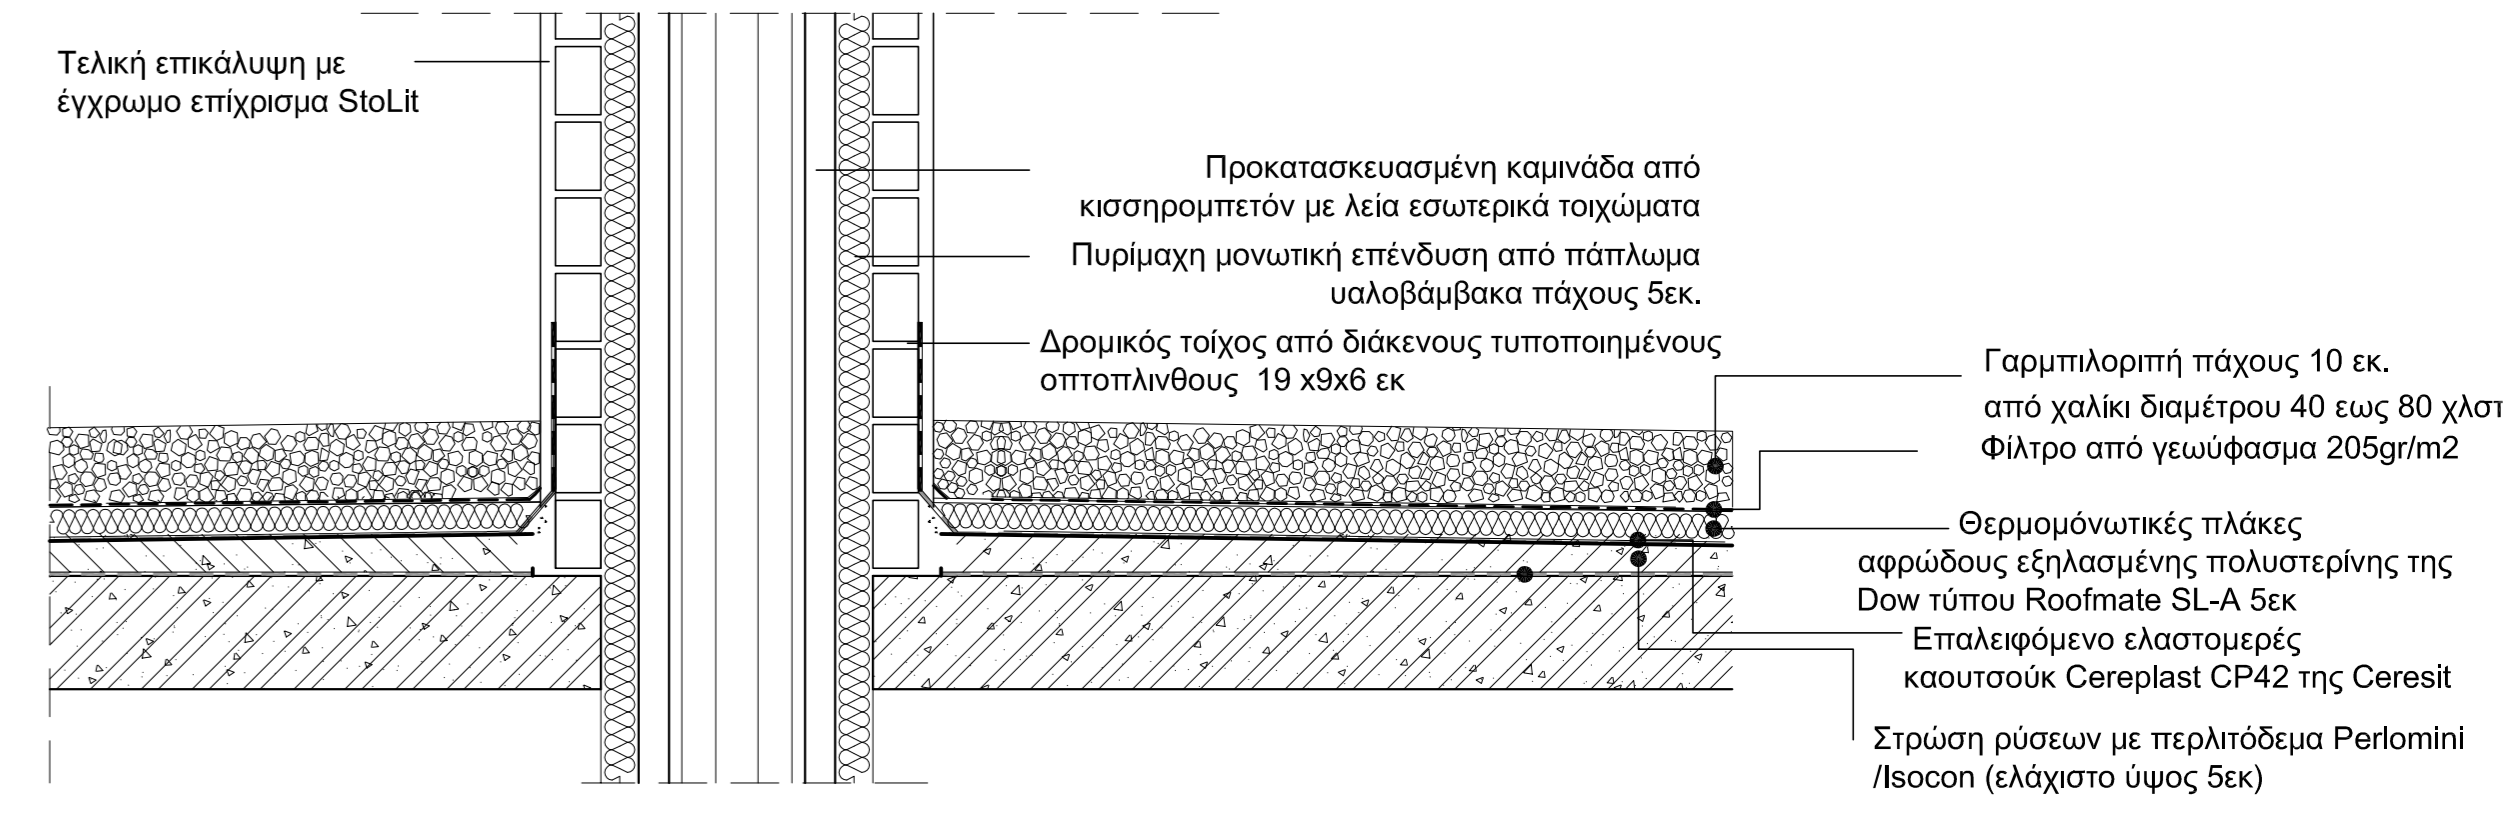

ΛΕΠΤΟΜΕΡΕΙΑ ΚΑΜΙΝΑΔΑΣ
ΛΚ01.3

ΓΕΝΙΚΗ ΠΑΡΑΤΗΡΗΣΗ: όλες οι αναφορές σε συγκεκριμένους υλικούς ή προμηθευτές είναι ενδεικτικές και αφορούν τα περιγραφόμενα είδη και εταιρείες ή ισοδύναμα αυτών

ΔΗΜΟΣ ΗΡΑΚΛΕΙΟΥ ΔΙΕΥΘΥΝΣΗ ΤΕΧΝΙΚΩΝ ΕΡΓΩΝ		
ΕΡΓΟ: ΜΕΛΕΤΗ ΑΝΕΓΕΡΣΗΣ ΒΡΕΦΟΝΗΠΙΑΚΟΥ ΣΤΑΘΜΟΥ ΔΑΦΝΩΝ		
ΑΝΑΔΟΧΟΙ ΜΕΛΕΤΗΣ Αρχιτεκτονική Μελέτη:		ΑΙΚΑΤΕΡΙΝΗ ΠΕΡΙΤΣΕΛΑΚΗ ΑΓΝΗ ΚΟΥΒΕΛΑ-ΠΑΝΑΓΙΩΤΑΤΟΥ (ειδική σύμβουλος)
Ειδική Αρχιτεκτονική Μελέτη:		ΑΓΝΗ ΚΟΥΒΕΛΑ-ΠΑΝΑΓΙΩΤΑΤΟΥ
Στατική Μελέτη:		ΝΗΛΙΑΣ ΚΑΛΟΓΕΡΑΚΗΣ
Ηλεκτρομηχανολογική Μελέτη:		ΔΙΟΝΥΣΙΟΣ ΡΟΚΟΜΑΣ
Γεωτεχνική Μελέτη:		ΠΑΝΑΓΙΩΤΗΣ ΚΑΒΟΥΚΛΗΣ ΓΕΩΡΓΙΟΣ ΚΡΗΣΤΙΔΑΚΗΣ
Φυτοτεχνική Μελέτη:		ΜΙΧΑΗΛ ΧΑΤΣΙΔΑΚΗΣ
ΑΡΧΙΤΕΚΤΟΝΙΚΗ ΜΕΛΕΤΗ		
ΜΕΛΕΤΗΤΕΣ	ΑΙΚΑΤΕΡΙΝΗ ΠΕΡΙΤΣΕΛΑΚΗ Αρχιτέκτων Μηχανικός	Επιβλέπων μελέτης: ΤΑΝΙΑ ΚΑΠΖΑΛΑ Αρχιτέκτων Μηχανικός
ΕΙΔΙΚΗ ΣΥΜΒΟΥΛΟΣ	ΑΓΝΗ ΚΟΥΒΕΛΑ Αρχιτέκτων Μηχανικός	
ΟΙΚΟΔΟΜΙΚΕΣ ΤΟΜΕΣ		
ΤΡΟΠΟΠΟΙΗΣΕΙΣ		αριθμός σχεδίου: ΛΚ.01
A/A	ΗΜ/ΝΙΑ	Ο ΜΕΛΕΤΗΤΗΣ
		Ο ΕΛΕΓΞΑΣ
		κλίμακα: 1/10
		στάδιο μελέτης: ΜΕΛΕΤΗ ΕΦΑΡΜΟΓΗΣ ΝΟΕΜΒΡΙΟΣ 2010
Ο ΜΕΛΕΤΗΤΗΣ		Ο ΕΠΙΒΛΕΠΩΝ
		Ο ΤΗΜ-ΜΑΤΑΡΧΗΣ
ΘΕΩΡΗΣΗ		