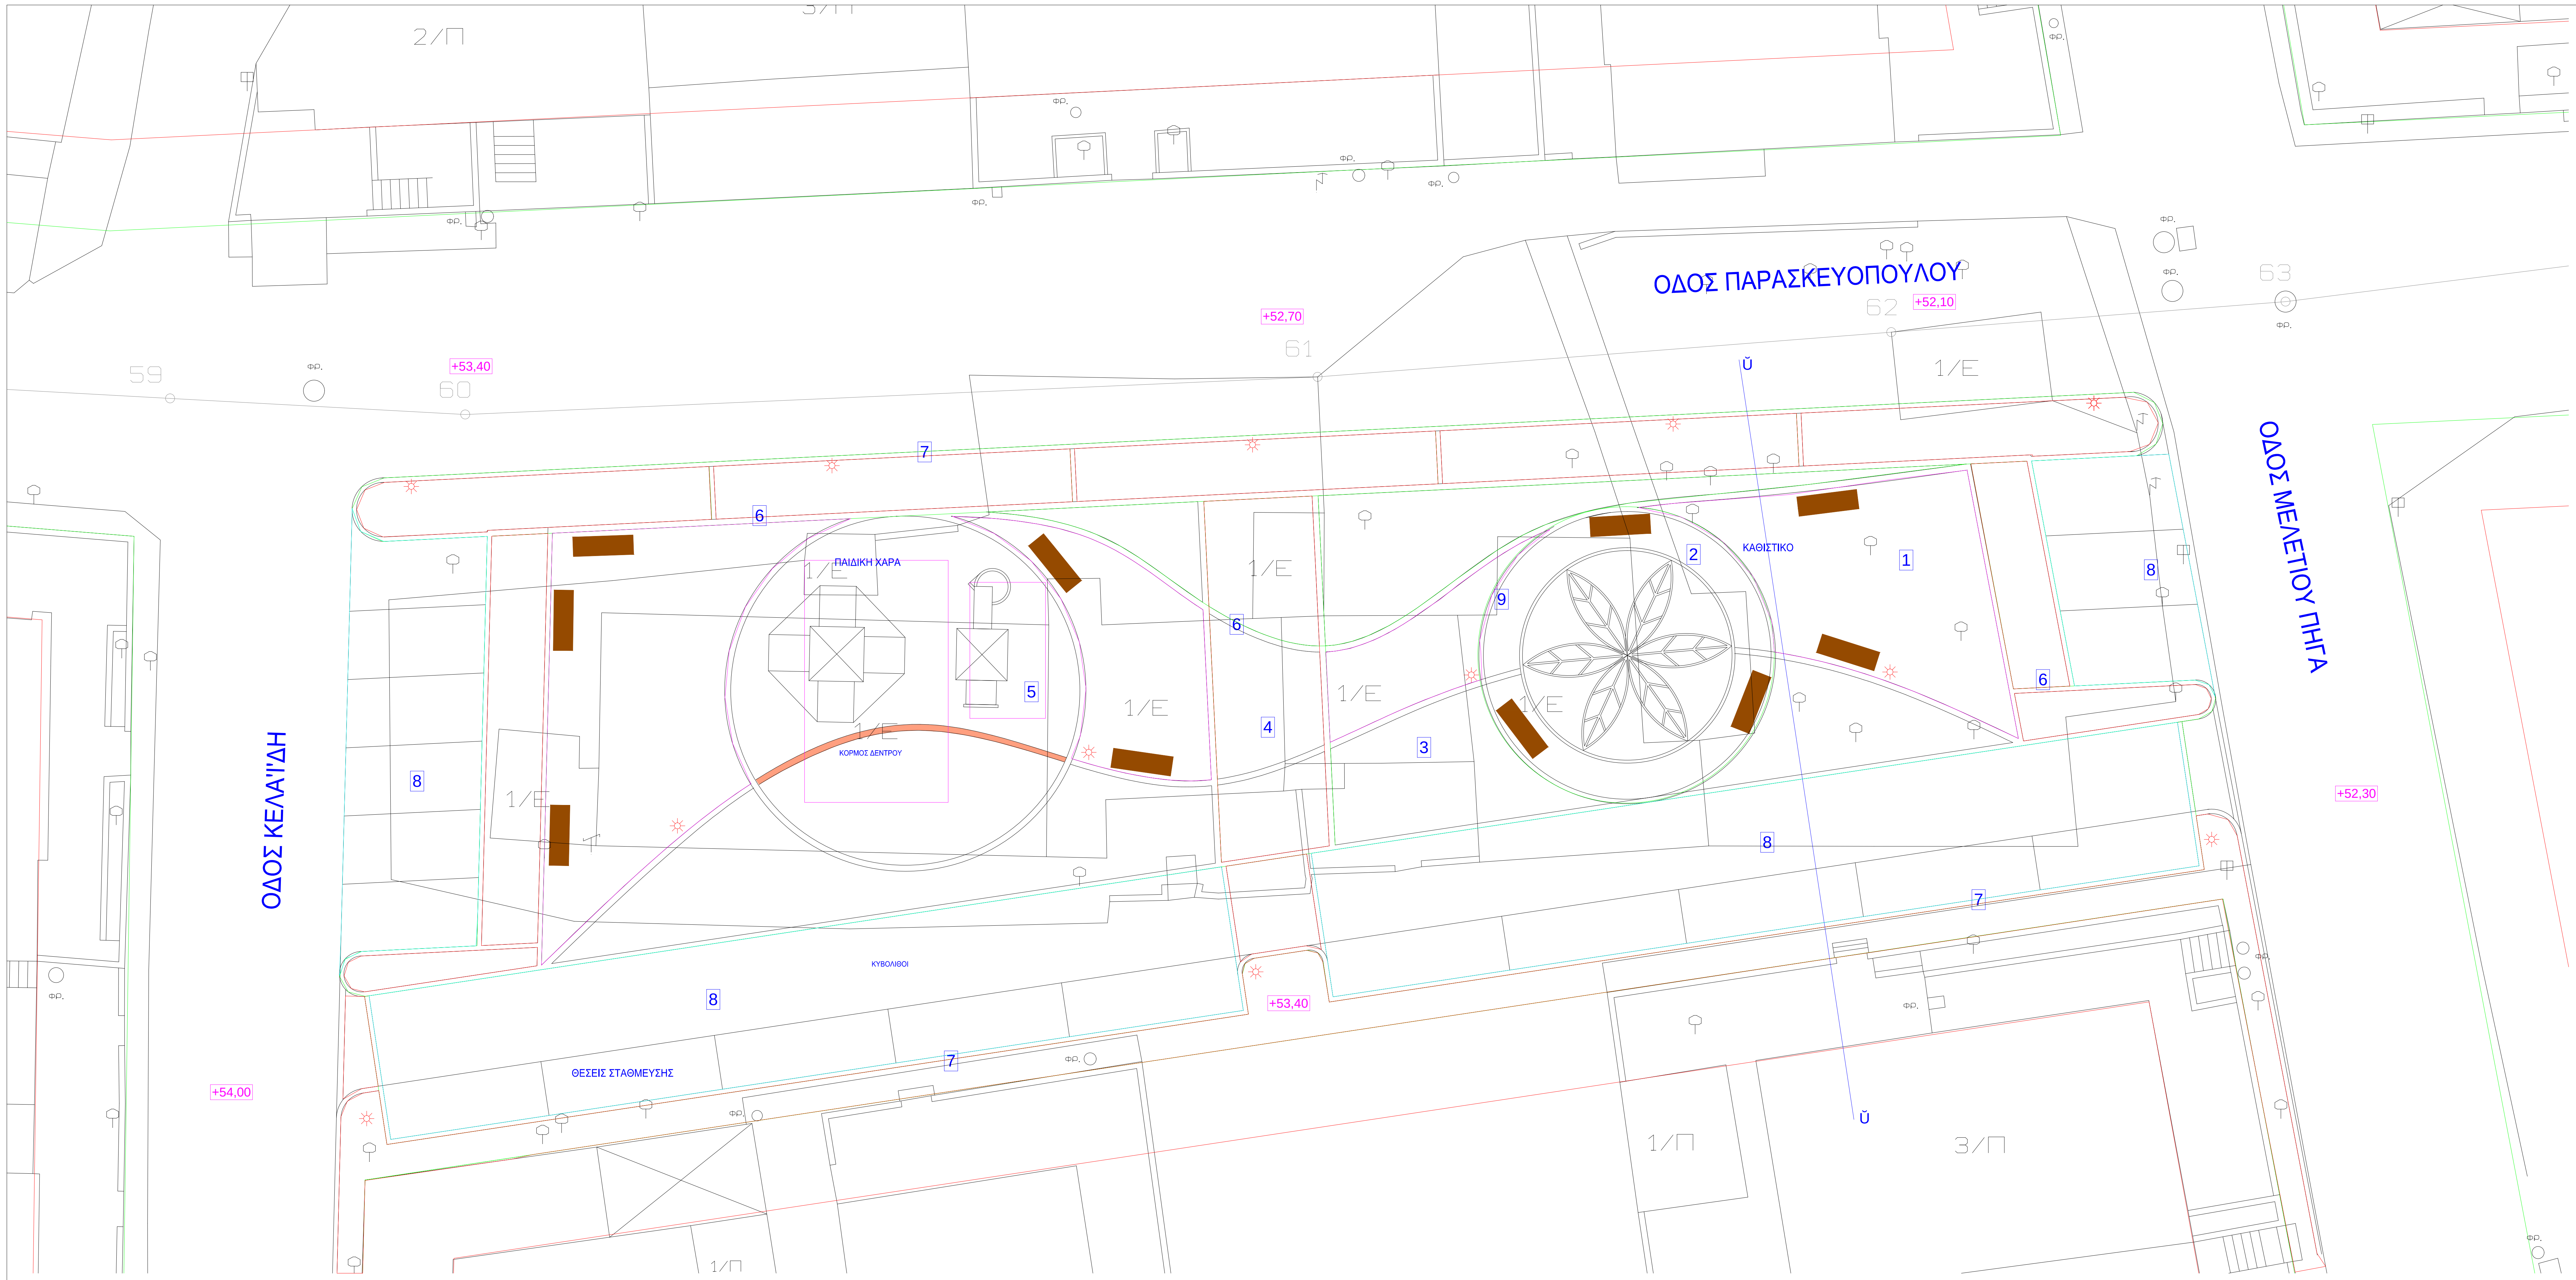

[illegible]

ΥΛΙΚΑ ΚΑΤΑΣΚΕΥΗΣ:

1 : Επίστρωση βοτσαλωτών πλακών διάστασης 40Χ40Χ4 εκ., με ασβεστοτσιμεντοκονίαμα πάχους περ.3 εκ. ,των 180 χλγ τσιμέντου με αρμούς 0,5 εκ. (τσιμεντοκονίαμα 650 χλγ τσιμέντου)

2 : Βοτσαλωτό με γκρίζο η πράσινο θραυστό υλικό με συνδετικό ισχυρό τσιμεντοκονίαμα πράσινης απόχρωσης (450 χλγ), συνολικού πάχους 6 περ. εκ.

3 : Φυτόχωμα 20 τουλ. εκ. πάνω σε κατάλληλα επεξεργασμένο χώμα, για την φύτευση φυτών και δέντρων

4 : Τσιμεντόπλακες πεζοδρομίου 40Χ40Χ4-5 εκ. τοποθετημένες με ασβεστοσιμεντοκονίαμα 180 χλγ, με αρμούς 1 εκ. με πλήρωση από τσιμεντοκονίαμα 650 χλγ.

5 : Αμμος θαλάσσης συνολικού πάχους 30 εκ. για την διαμόρφωση του δαπέδου του χώρου της παιδικής χαράς.

6 : Τσιμεντόπλακες 40Χ20Χ5 εκ. τοποθετημένες γραμμικά για την δημιουργία φιλέτου διαχωρισμού επιφανειών υπόλευκου χρώματος

7 : Πρόχυτα κράσπεδα 17Χ30Χ100 εκ και ρείθρα 11-13,5Χ25Χ100 εκ., τοποθετημένα επί θεμελίου από σκυρόδεμα κατηγορίας C12/15.

8 : [illegible] της επιλογής της Διευθύνουσας Υπηρεσίας, σε υπόστρωμα από σκύρα και άμμο λατομείου 5 εκ. με εγκιβωτισμό όπου απαιτείται από δοκούς ελαφρά ωπλ. σκυροδέματος C12/15 PL. 20 εκ, που πιθανόν επενδύονται με τσιμεντόπλακες 40Χ20Χ5 εκ. σε ασβεστοτσιμεντοκονίαμα 150 χλγ.

9 : [illegible] 40 [illegible] 10 [illegible] 5 [illegible] φιλέτων, υπόλευκου χρώματος.

☼ Φωτιστικά σώματα επί ιστών

▬ Καθιστικά εμπορίου από ξύλο και μέταλλο

+52,30 Προτεινόμενα τελικά υψόμετρα

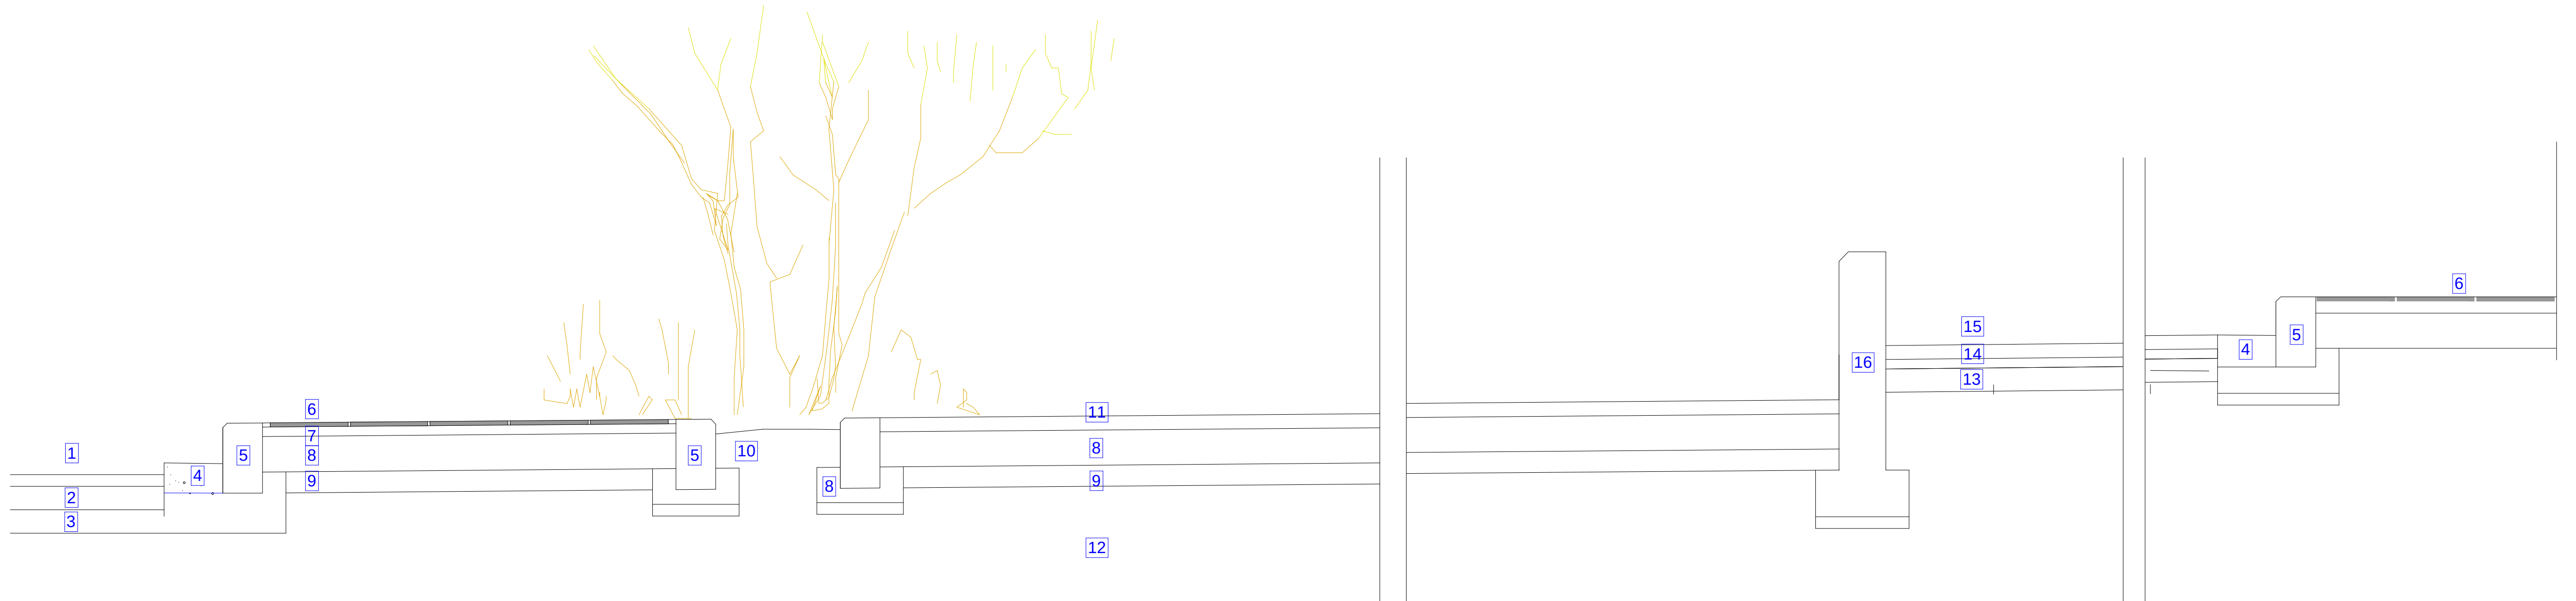

ΤΟΜΗ a-a

1 Ασφαλτικές στρώσεις 2Χ5 εκ.
2 Βάση ΠΤΠ 155 πάχους 10 εκ.
3 [illegible] 150 [illegible] 10 [illegible] 2 [illegible] 10 [illegible])
4 Ρείθρο πρόχυτο (13-11)Χ100Χ25, σε βάση σκυροδέματος
5 Κράσπεδο πρόχυτο διαστάσεων 15Χ30 εκ. με φαλτσογωνιά
6 Τσιμεντόπλακες 33.3x33.3x2εκ. χρώματος και υφής που προσδιορίζεται απο την Διευθύνουσα Υπηρεσία με κριτήριο την αντιολισθητικότητα και αντιθάμβωση. Αρμολόγηση 1 εκ. με τσιμεντοκονία 650 χλγ τσιμέντου καταλλήλου χρώματος.
7 Ασβεστοσιμεντοκονίαμα 1:5, 180 χλγ τσιμέντου, πάχους 3 εκ. περ.
8 Σκυρόδεμα βάσης πεζοδρομίων 15 εκ., ωπλισμένο με πλέγμα Τ131, ποιότητας C12/15
9 Εξομαλυντική στρώση 3Α πάχους 5 εκ.
10 Φυτόχωμα 20 εκ. επί εμπλουτισμένου μίγματος καταλλήλου για δενδροφύτευση
11 Βοτσαλωτό με μικρά βότσαλα γκρί η πράσινα, με συνδετικό έγχρωμο τσιμεντοκονίαμα πρασινωπού χρώματος
12 Φυσική γη συμπιεσμένη για την δημιουργία βάσης
13 Στρώση απο σκύρα λατομείου πάχους 10 εκ.
14 Στρώση απο νταμαρίσια άμμο πάχους 5 εκ.
15 Κυβόλιθοι πάχους 6 εκ. χρώματος και σχήματος επιλογής της Υπηρεσίας
16 Τοίχος αντιστήριξης από ωπλισμένο σκυρόδεμα C16/20 με φαλτσογωνιές κατάλληλου χρώματος, ανεπίχριστος, πάχους 20 εκ.

ΔΗΜΟΣ ΗΡΑΚΛΕΙΟΥ ΚΡΗΤΗΣ
ΔΙΕΥΘΥΝΣΗ ΤΕΧΝΙΚΩΝ ΕΡΓΩΝ

ΗΡΑΚΛΕΙΟ ΙΟΥΛΙΟΣ 2006

ΜΕΛΕΤΗΤΗΣ: ΣΤΕΦΑΝΑΚΗΣ ΖΑΧΑΡΙΑΣ ΑΓΡΟΝ. ΤΟΠΟΓΡ. ΜΗΧ/ΚΟΣ

ΜΕΛΕΤΗ ΑΝΑΠΛΑΣΗΣ
ΟΔΟΥ ΠΑΡΑΣΚΕΥΟΠΟΥΛΟΥ

ΘΕΜΑ ΣΧΕΔΙΟΥ: ΔΙΑΜΟΡΦΩΣΗ ΠΛΑΤΕΙΑΣ

Ο ΜΕΛΕΤΗΤΗΣ	Ο ΕΛΕΓΚΤΗΣ	ΘΕΩΡΗΘΗΚΕ Ο ΔΙΕΥΘΥΝΤΗΣ	ΚΛΙΜΑΚΑ ΣΧΕΔΙΟΥ 1: 100
	ΒΑΛΥΡΗ ΠΕΠΗ ΤΟΠΟΓΡΑΦΟΣ ΜΗΧΑΝΙΚΟΣ	ΦΩΣΚΟΛΑΚΗΣ ΒΑΓΓΕΛΗΣ ΑΡΧΙΤΕΚΤΩΝ ΜΗΧΑΝΙΚΟΣ με Α΄ βαθμό	Α 6