


ΚΑΤΩΦΗ


B-B1

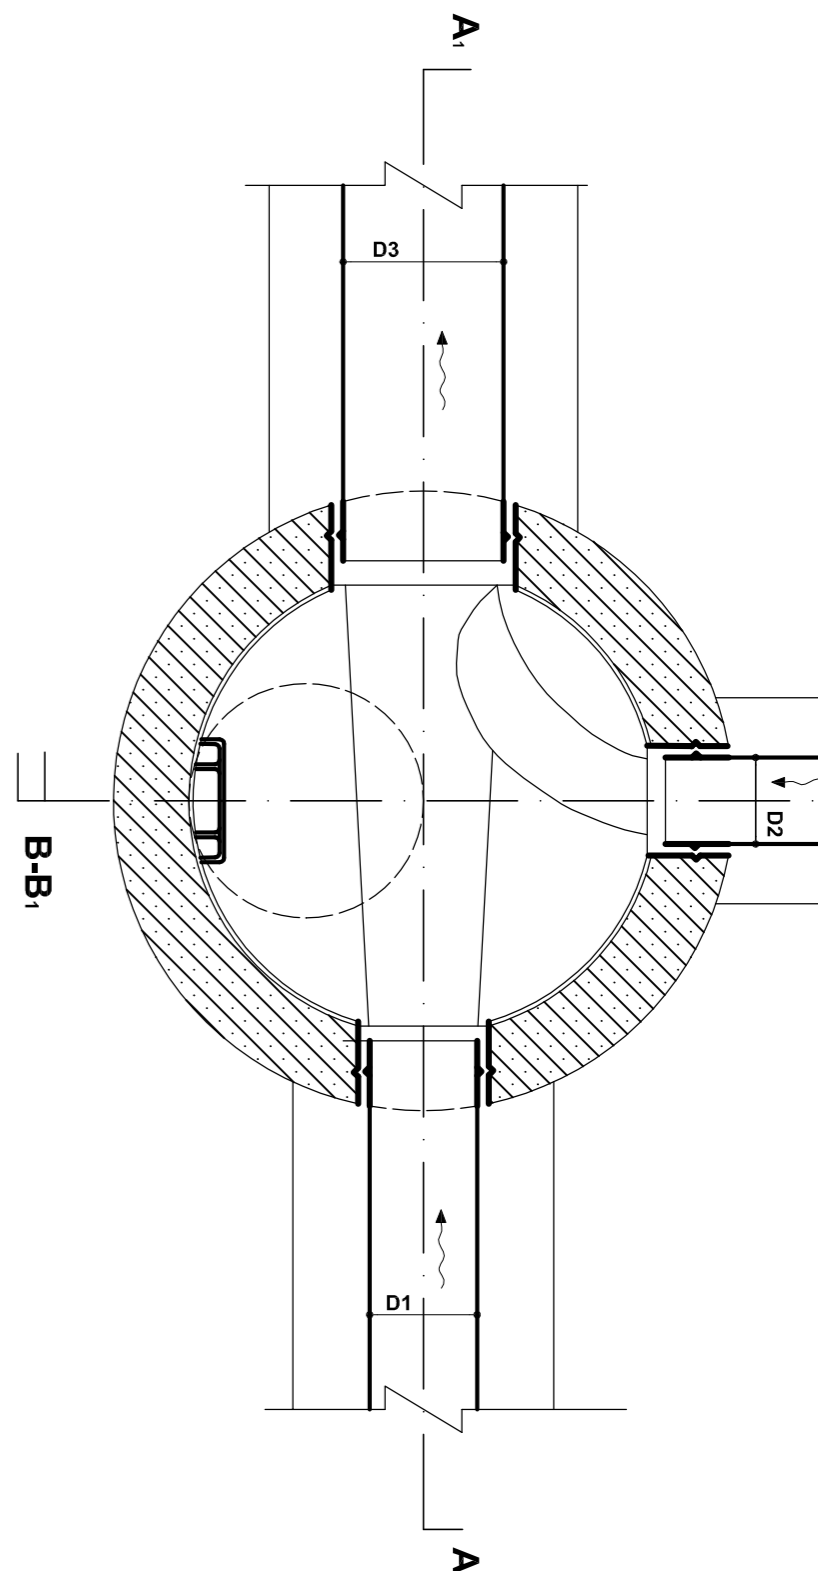

B-B1

ΦΡΕΑΤΙΟ ΤΥΠΟΥ Ια ΜΕ ΤΟ ΕΛΑΧΙΣΤΟ ΥΨΟΣ

ΦΡΕΑΤΙΟ ΤΥΠΟΥ Ια


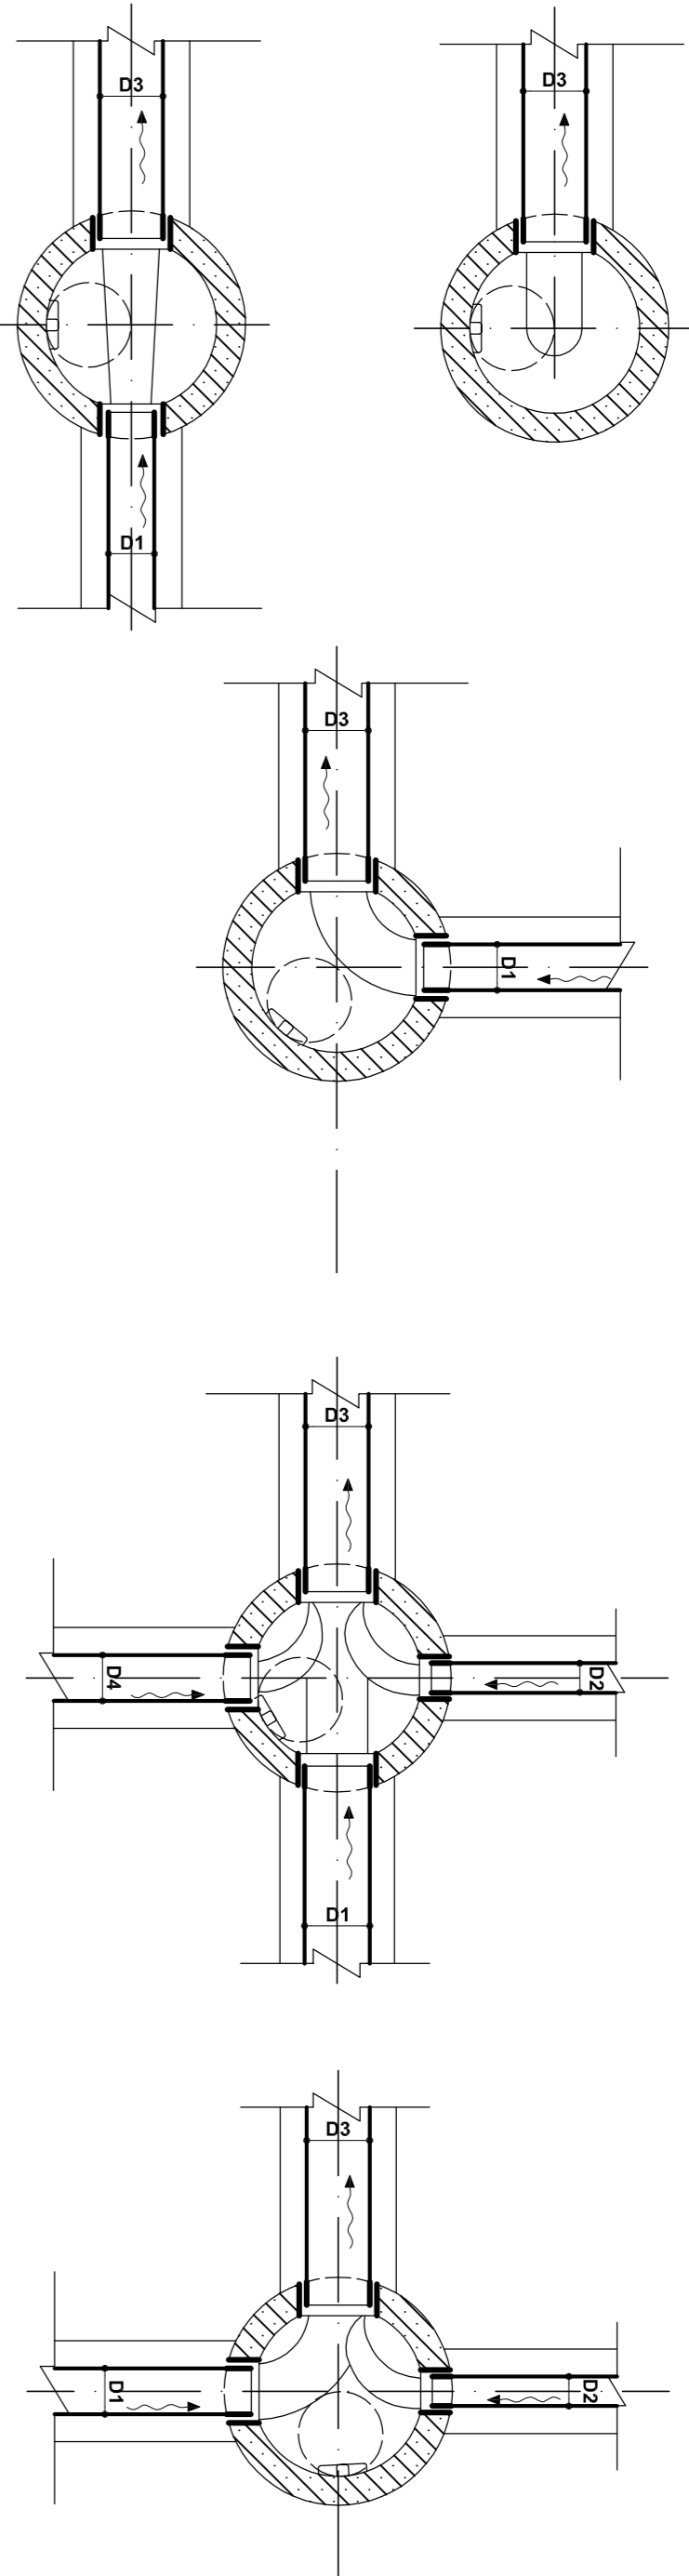


ΦΡΕΑΤΙΑ ΕΠΙΣΚΕΥΕΩΣ ΤΥΠΟΥ Ια δια D3 μέχρι D400

ΚΑΤΩΦΕΙΣ




ΓΕΝΙΚΕΣ ΠΑΡΑΤΗΡΗΣΕΙΣ


- Το φρεάτιο τύπου Ια, Ιβ κατασκευάζεται με διαμήτριες διαστάσεις ελαττωμένες ή ίσες της D400 ενώ το φρεάτιο τύπου Ια, Ιβγ, γα διαμήτριες μεγαλύτερες από την D400.

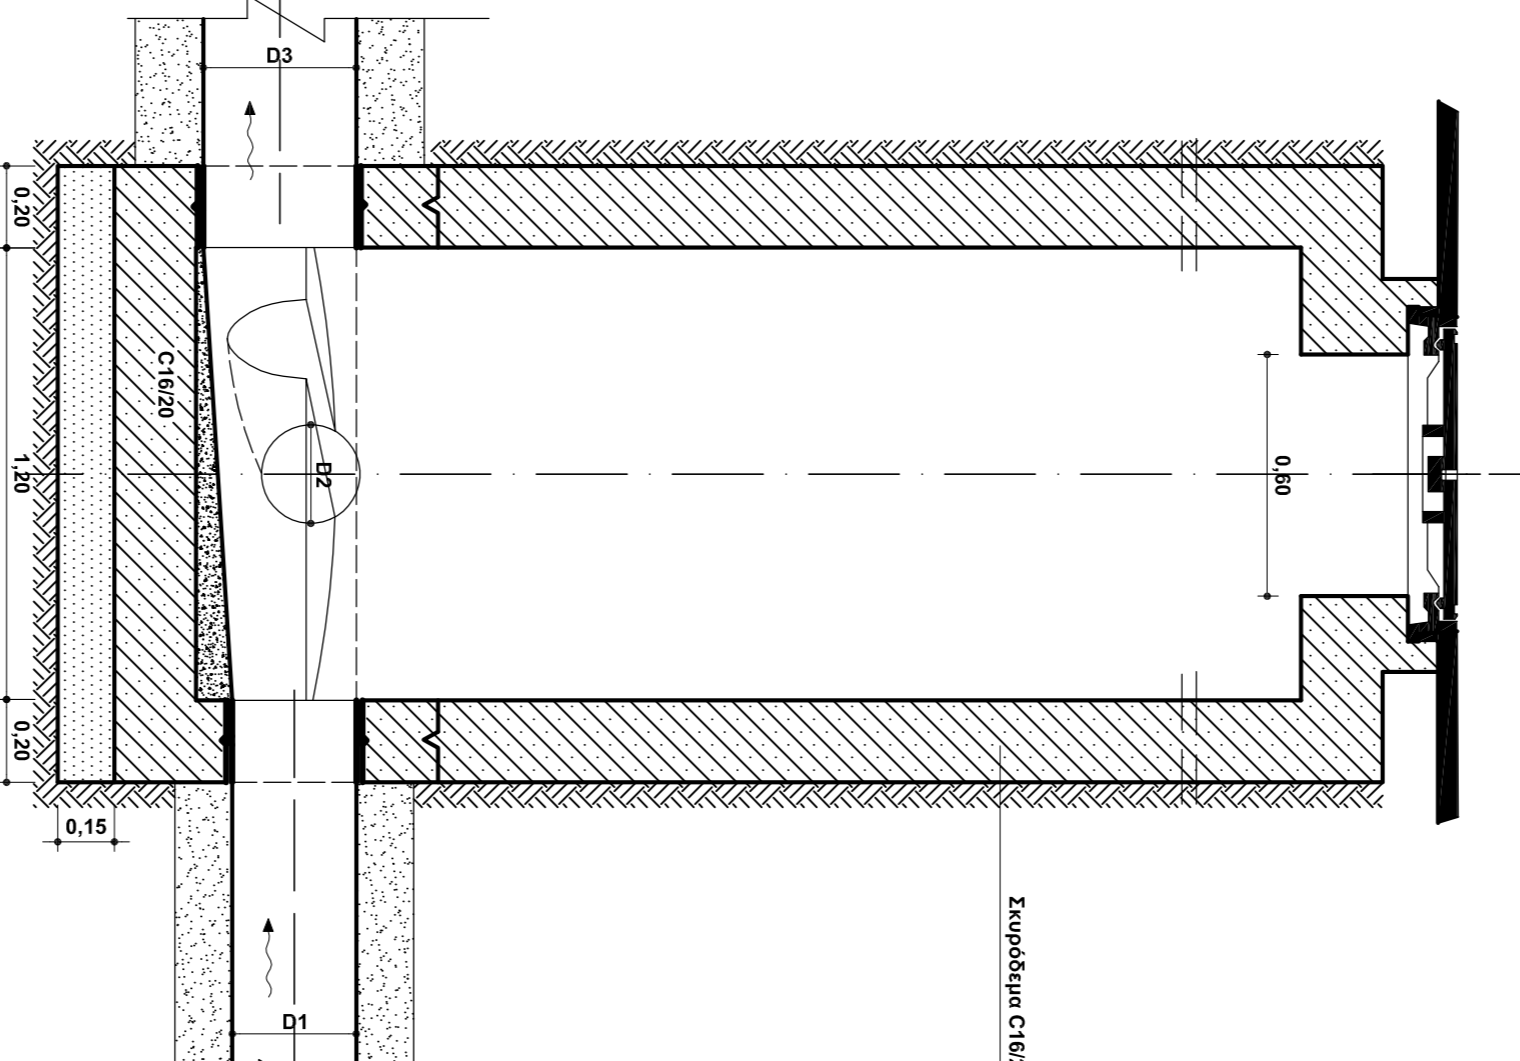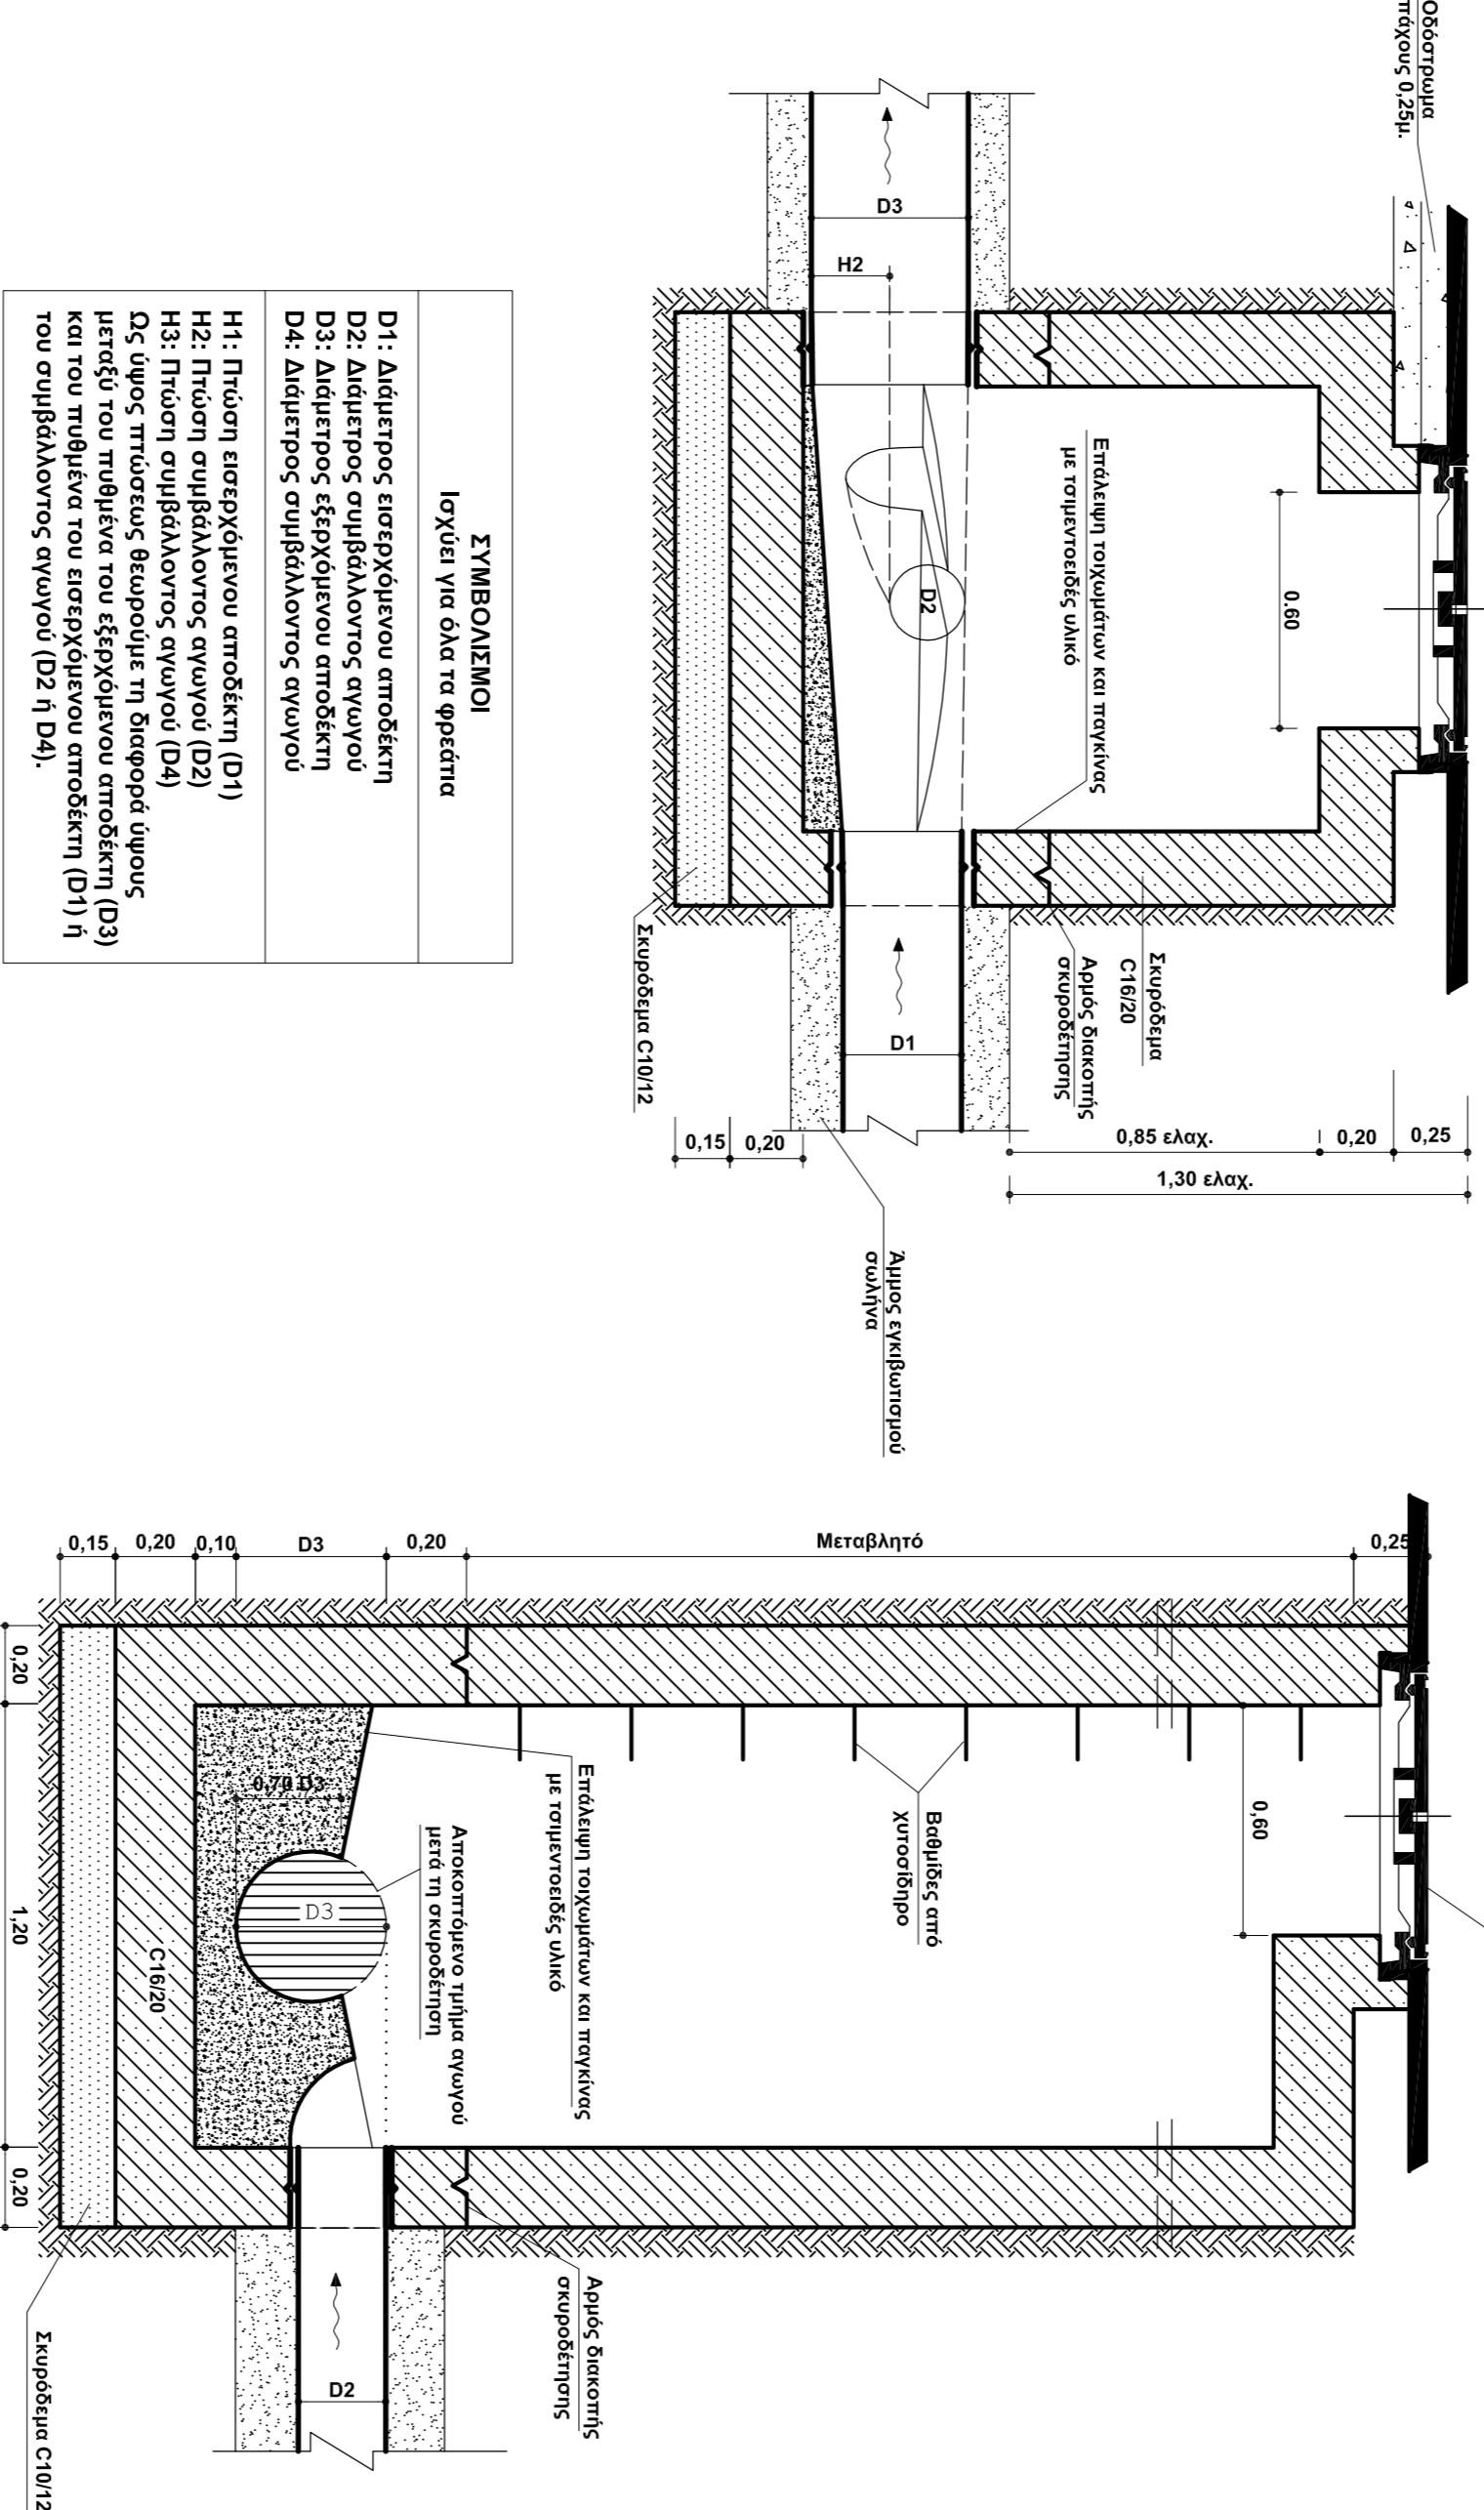


ΟΛΩΝ ΤΩΝ ΤΥΠΩΝ

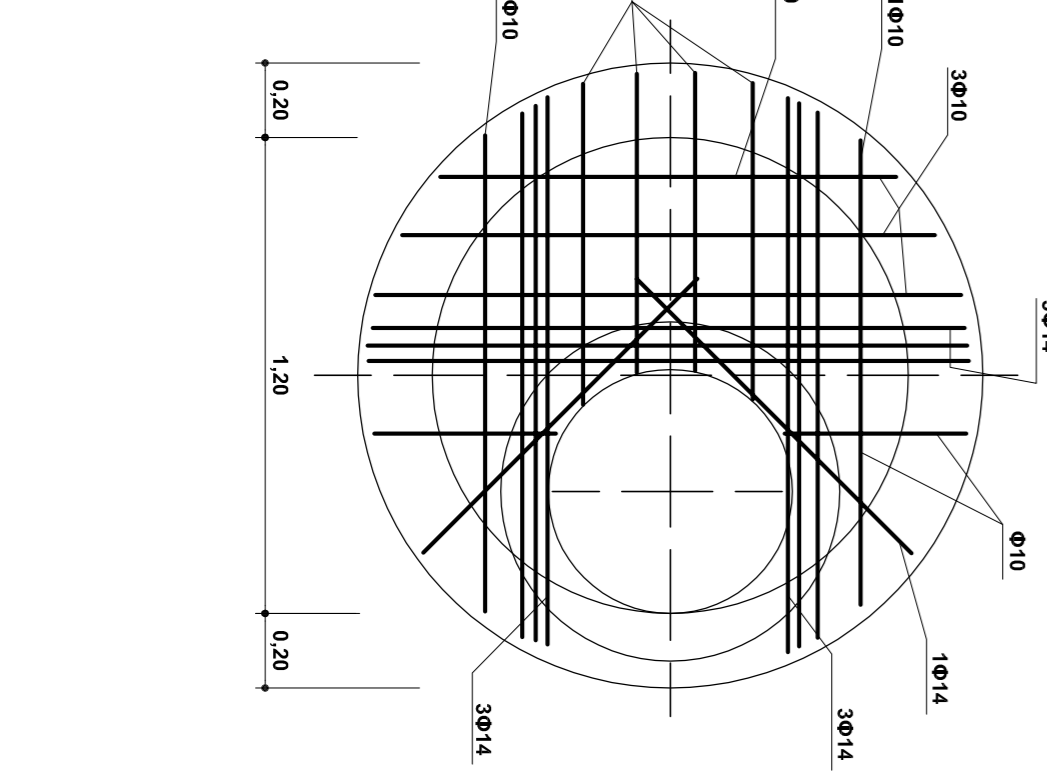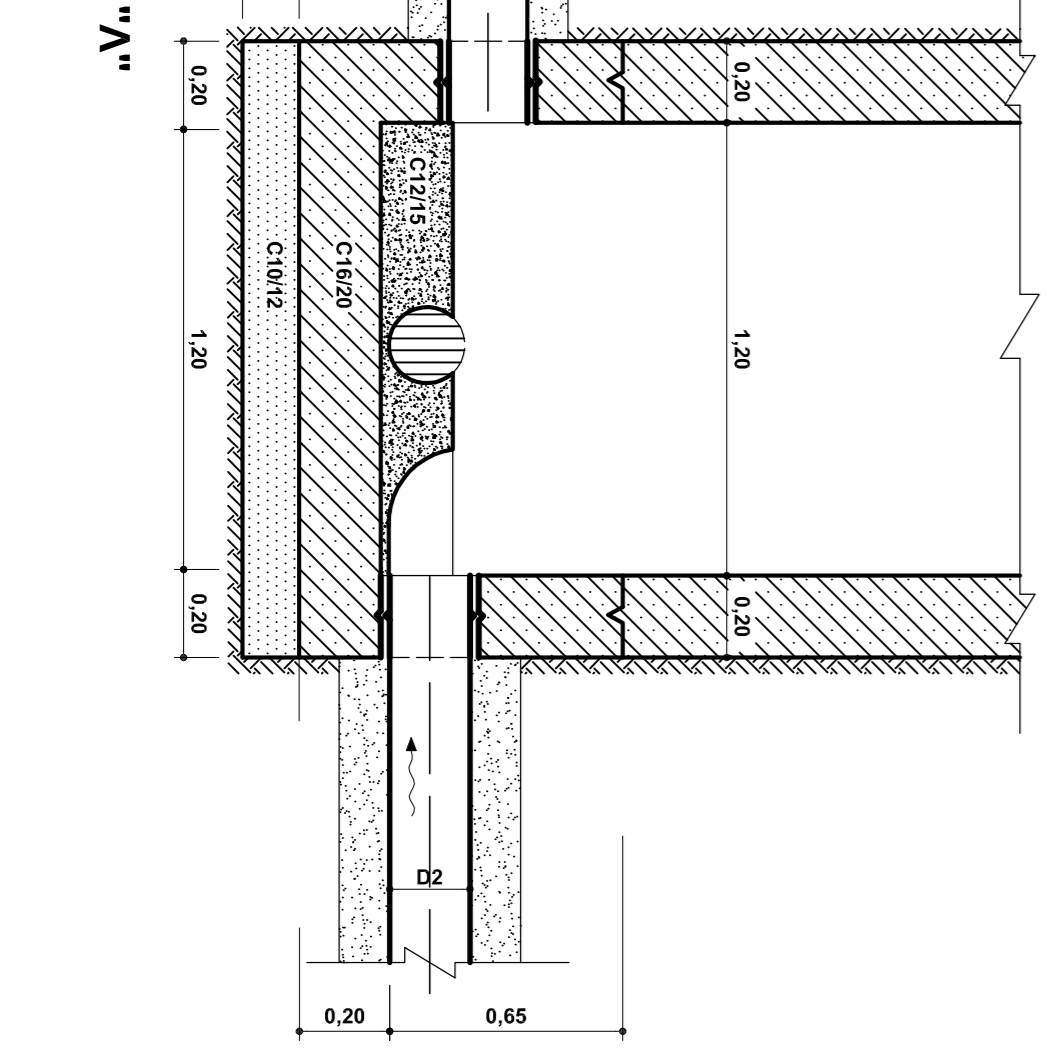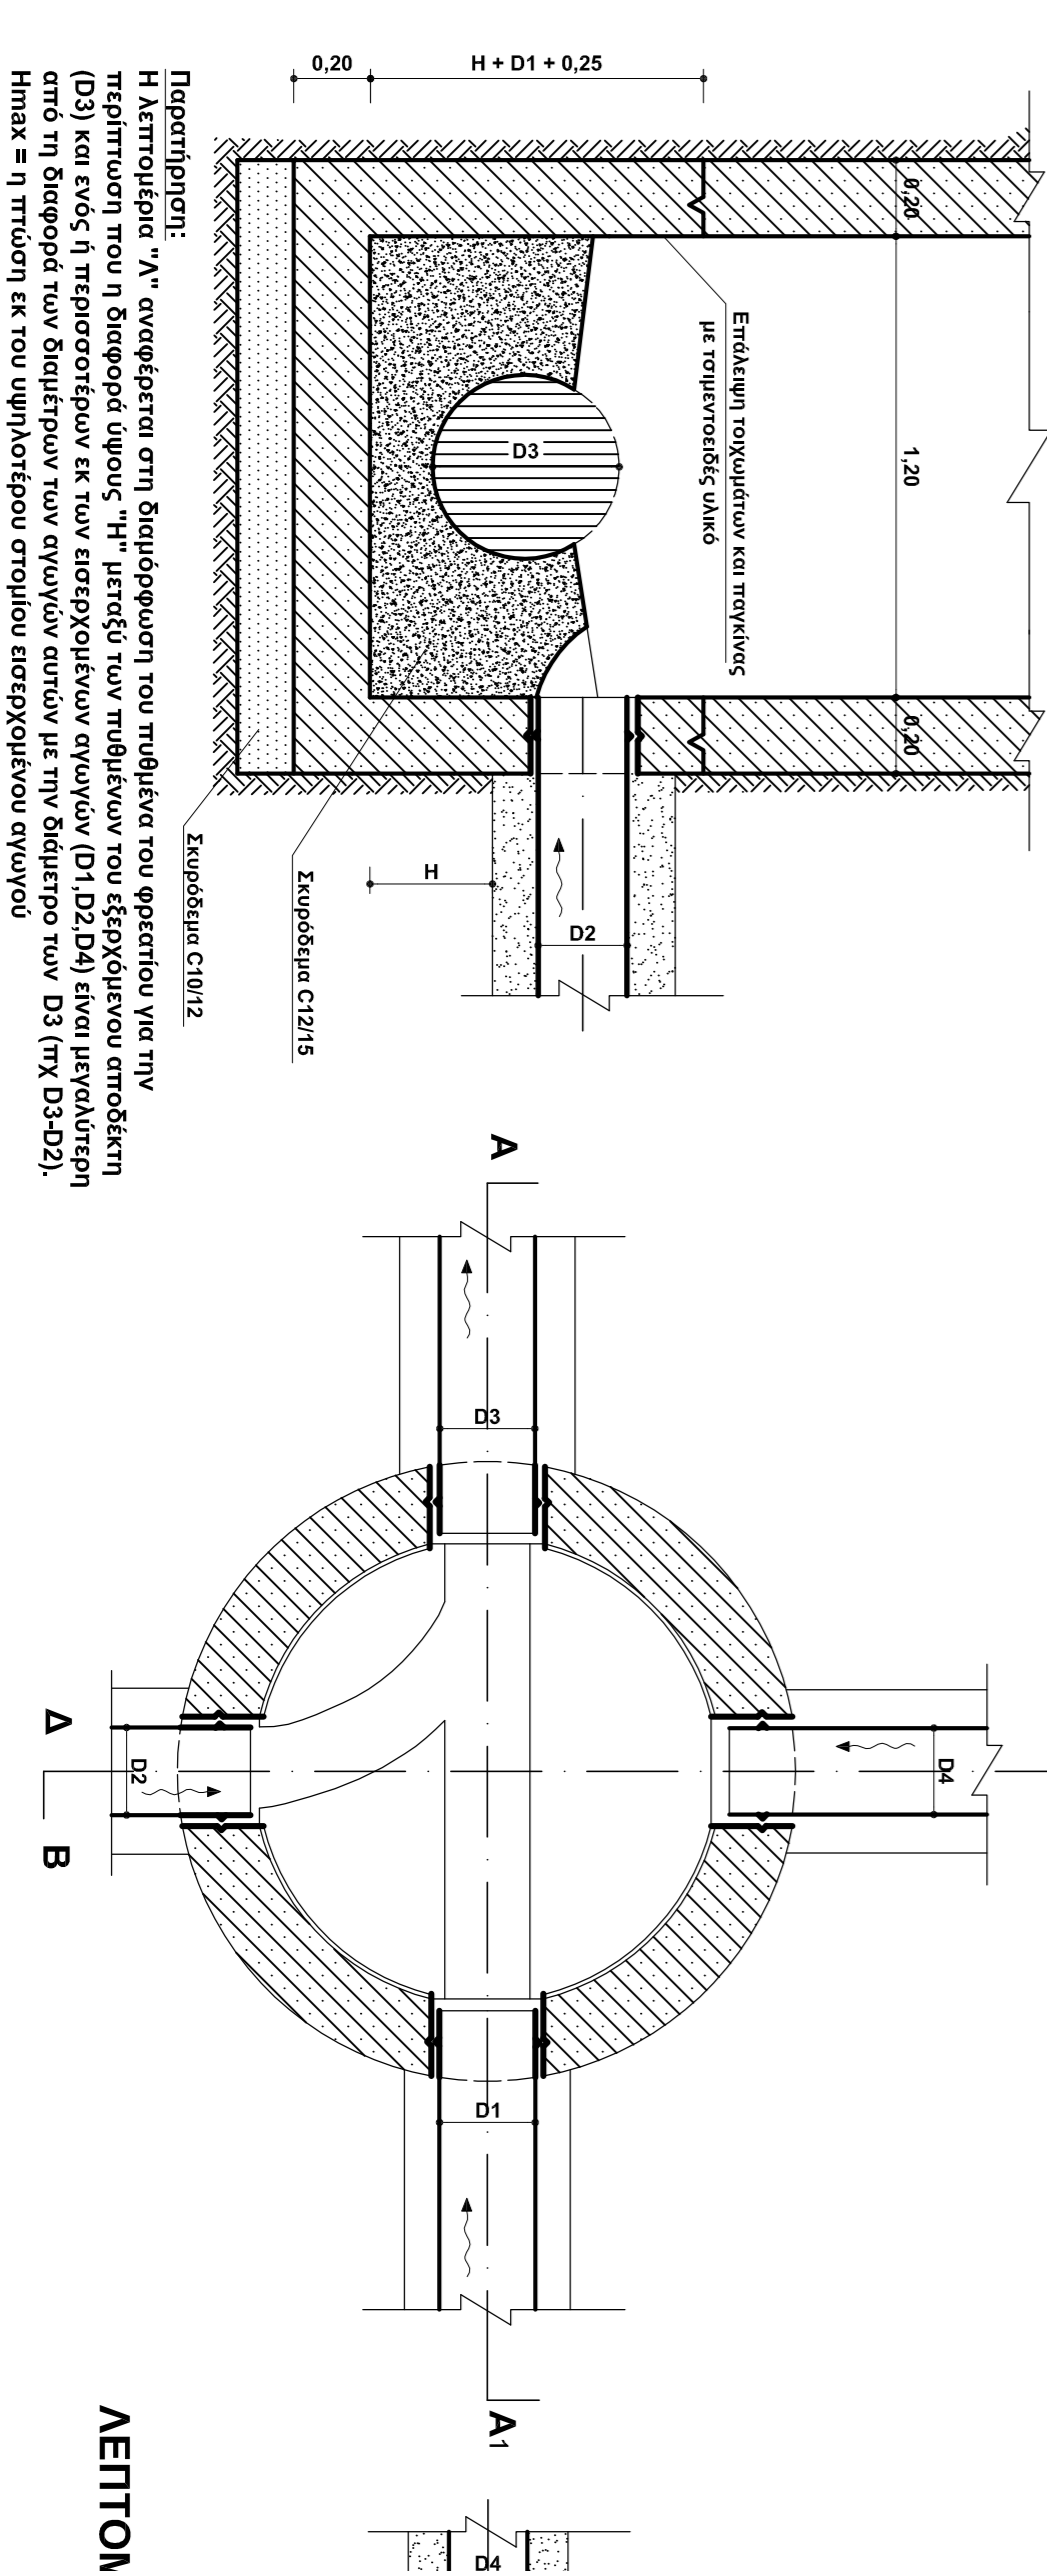

		
