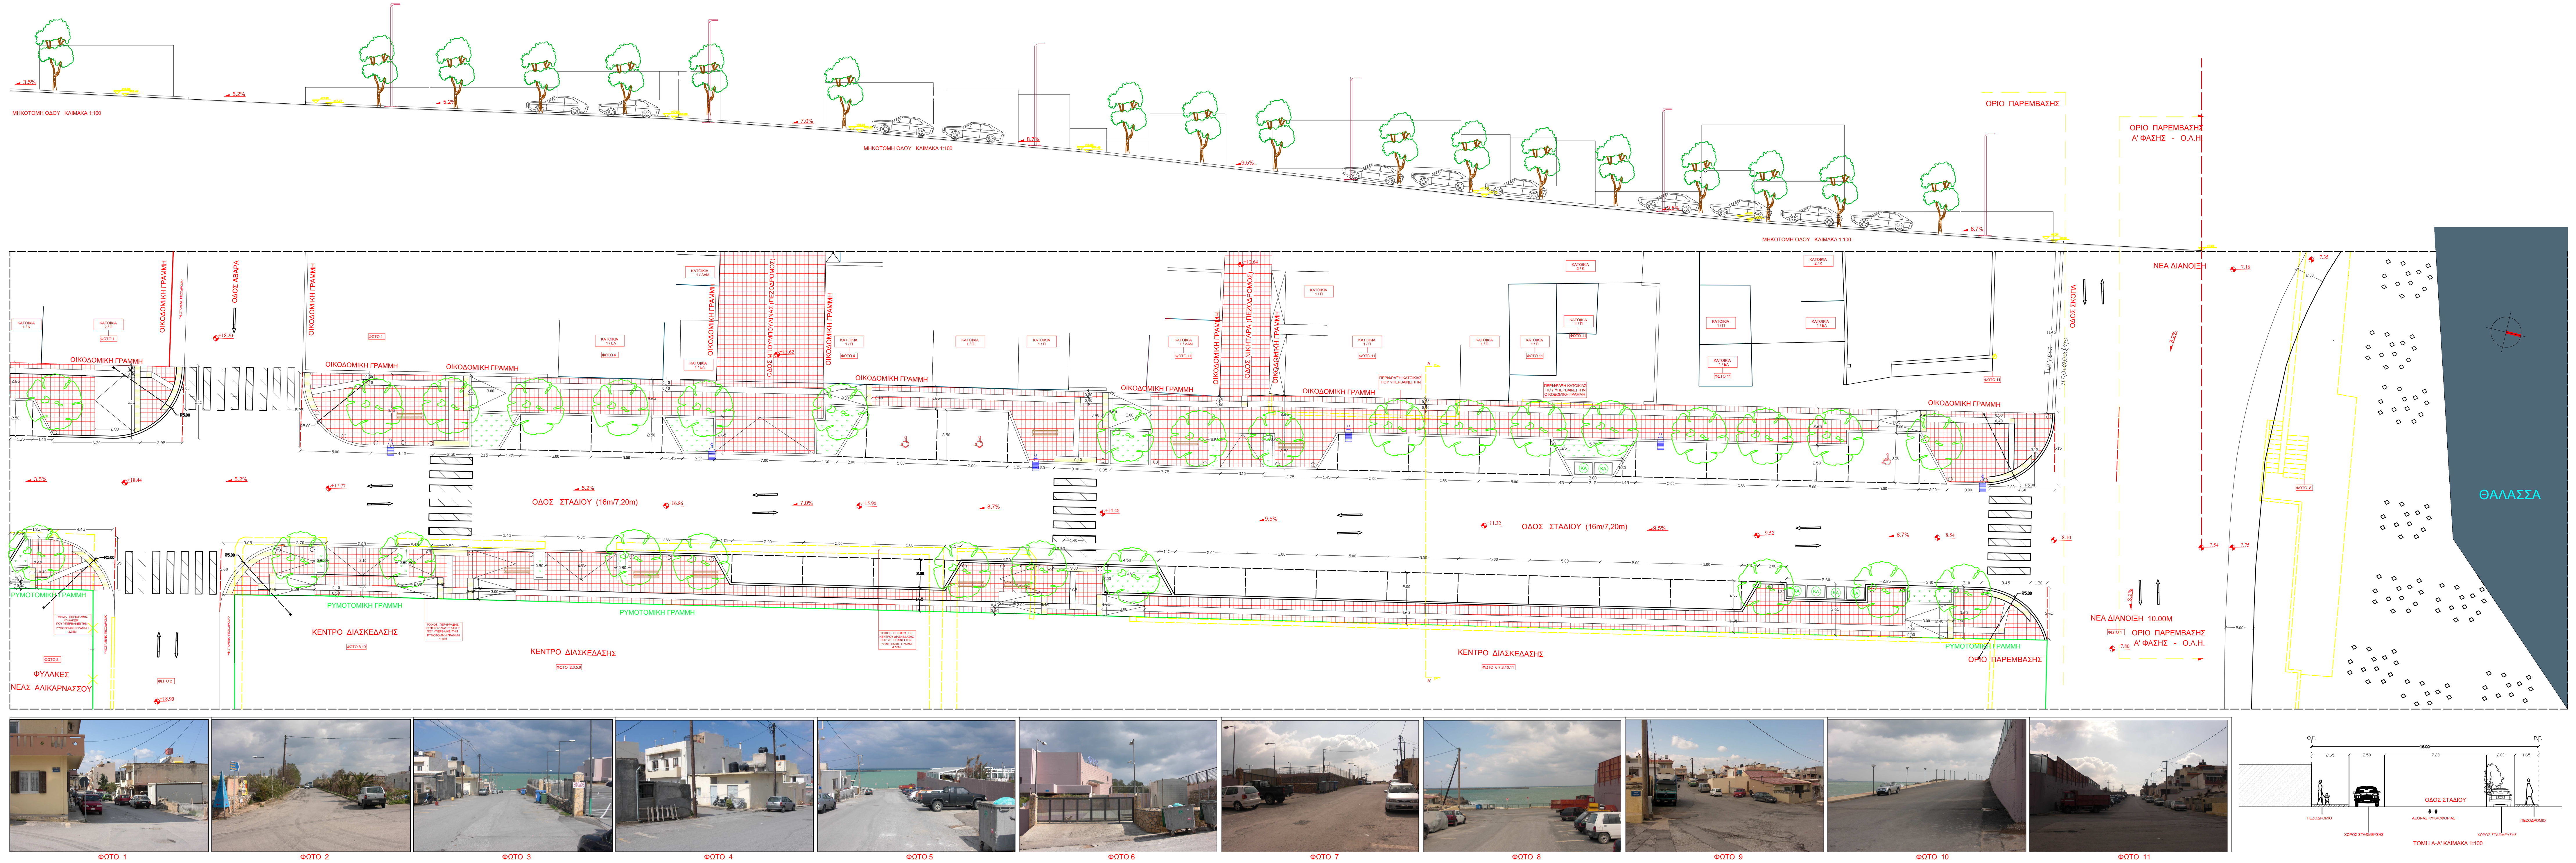

ΥΠΟΜΝΗΜΑ ΥΛΙΚΩΝ, ΣΥΜΒΟΛΩΝ ΚΑΙ ΑΡΧΙΤΕΚΤΟΝΙΚΩΝ ΣΤΟΙΧΕΙΩΝ

1	ΖΩΝΗ ΠΟΡΕΙΑΣ ΤΥΦΛΩΝ
2	ΚΕΚΛΙΜΕΝΑ ΕΠΙΠΕΔΑ / ΡΑΜΠΕΣ
3	ΕΠΙΣΤΡΩΣΗ ΜΕ ΠΛΑΚΕΣ
4	ΠΡΟΧΥΤΟ ΚΡΑΣΠΕΔΟ ΑΠΟ ΣΚΥΡΟΔΕΜΑ 15/30/100cm
5	ΝΕΑ ΔΕΝΤΡΑ
6	ΧΩΡΟΙ ΠΡΑΣΙΝΟΥ
7	ΥΦΙΣΤΑΜΕΝΗ ΦΥΤΕΥΣΗ ΠΟΥ ΔΙΑΤΗΡΕΙΤΑΙ
8	ΚΛΙΣΗ ΟΔΟΥ
9	ΥΨΟΜΕΤΡΙΚΗ ΣΤΑΘΜΗ
10	ΚΑΤΕΥΘΥΝΣΗ ΠΟΡΕΙΑΣ ΟΧΗΜΑΤΩΝ
11	ΔΙΑΒΑΣΗ ΠΕΖΩΝ ΠΛΑΤΟΥΣ 2.50m
12	ΣΤΥΛΟΣ ΡΕΥΜΑΤΟΔΟΤΗΣΗΣ
13	ΠΕΖΟΔΡΟΜΟΣ
14	ΘΕΣΕΙΣ ΣΤΑΘΜΕΥΣΗΣ
15	ΘΕΣΕΙΣ ΣΤΑΘΜΕΥΣΗΣ ΓΙΑ Α.Μ.Ε.Α.
16	ΦΩΤΙΣΤΙΚΑ ΑΣΤΙΚΟΥ ΤΥΠΟΥ
17	ΦΩΤΙΣΤΙΚΑ ΚΡΕΜΑΣΤΟΥ ΤΥΠΟΥ
18	ΠΑΓΚΑΚΙ ΑΠΟ ΞΥΛΟ
19	ΖΑΡΝΤΙΝΙΕΡΑ / ΠΑΓΚΑΚΙ ΑΠΟ ΞΥΛΟ
20	ΠΕΡΓΚΟΛΑ ΑΠΟ ΞΥΛΟ
21	ΜΕΤΑΛΛΙΚΑ ΕΜΠΟΔΙΑ / ΚΟΛΩΝΑΚΙΑ
22	ΚΑΔΟΙ ΑΠΟΡΡΙΜΑΤΩΝ
23	ΒΡΥΣΗ
24	ΠΕΡΙΠΤΕΡΟ
25	ΣΧΑΡΕΣ ΣΥΛΛΟΓΗΣ ΟΜΒΡΙΩΝ

ΑΠΟΣΠΑΣΜΑ ΠΕΡΙΟΧΗΣ ΕΠΕΜΒΑΣΗΣ

ΠΑΡΑΤΗΡΗΣΗ:
Η αποτύπωση, οι οικοδομικές γραμμές και τα υψόμετρα ελήφθησαν από το τοπογραφικό διάγραμμα του Οκτωβρίου 21012 του μηχανικού Σπυριδάκη Ιωάννη.

ΔΗΜΟΣ ΗΡΑΚΛΕΙΟΥ

Δ/ΝΣΗ ΤΕΧΝΙΚΩΝ ΕΡΓΩΝ ΚΑΙ ΜΕΛΕΤΩΝ
ΔΗΜΟΥ ΗΡΑΚΛΕΙΟΥ

ΕΡΓΟ :
ΑΝΑΠΛΑΣΗ ΟΔΩΝ ΣΤΑΔΙΟΥ ΗΡΑΚΛΕΙΤΟΥ ΗΡΟΔΟΤΟΥ ΚΑΙ
ΔΗΜΟΚΡΑΤΙΑΣ ΠΕΡΙΟΧΗΣ ΘΑΛΑΣΣΙΝΩΝ ΠΕ 17
ΔΗΜΟΤΙΚΗΣ ΕΝΟΤΗΤΑΣ ΝΕΑΣ ΑΛΙΚΑΡΝΑΣΣΟΥ ΔΗΜΟΥ ΗΡΑΚΛΕΙΟΥ

ΚΑΤΗΓΟΡΙΑ ΜΕΛΕΤΗΣ	ΑΡΧΙΤΕΚΤΟΝΙΚΗ	ΟΚΤΩΒΡΙΟΣ 2012
ΤΥΠΟΣ ΜΕΛΕΤΗΣ	ΜΕΛΕΤΗ ΕΦΑΡΜΟΓΗΣ	
ΘΕΜΑ ΣΧΕΔΙΟΥ	ΑΝΑΠΛΑΣΗ ΟΔΟΥ ΣΤΑΔΙΟΥ	ΑΡ.ΣΧΕΔΙΟΥ Α2β
ΤΜΗΜΑ 2	ΚΑΤΟΨΗ - ΤΟΜΕΣ	ΚΛΙΜΑΚΑ 1:200

Η ΜΕΛΕΤΗΤΡΙΑ	ΕΓΚΡΙΣΗ - ΘΕΩΡΗΣΗ