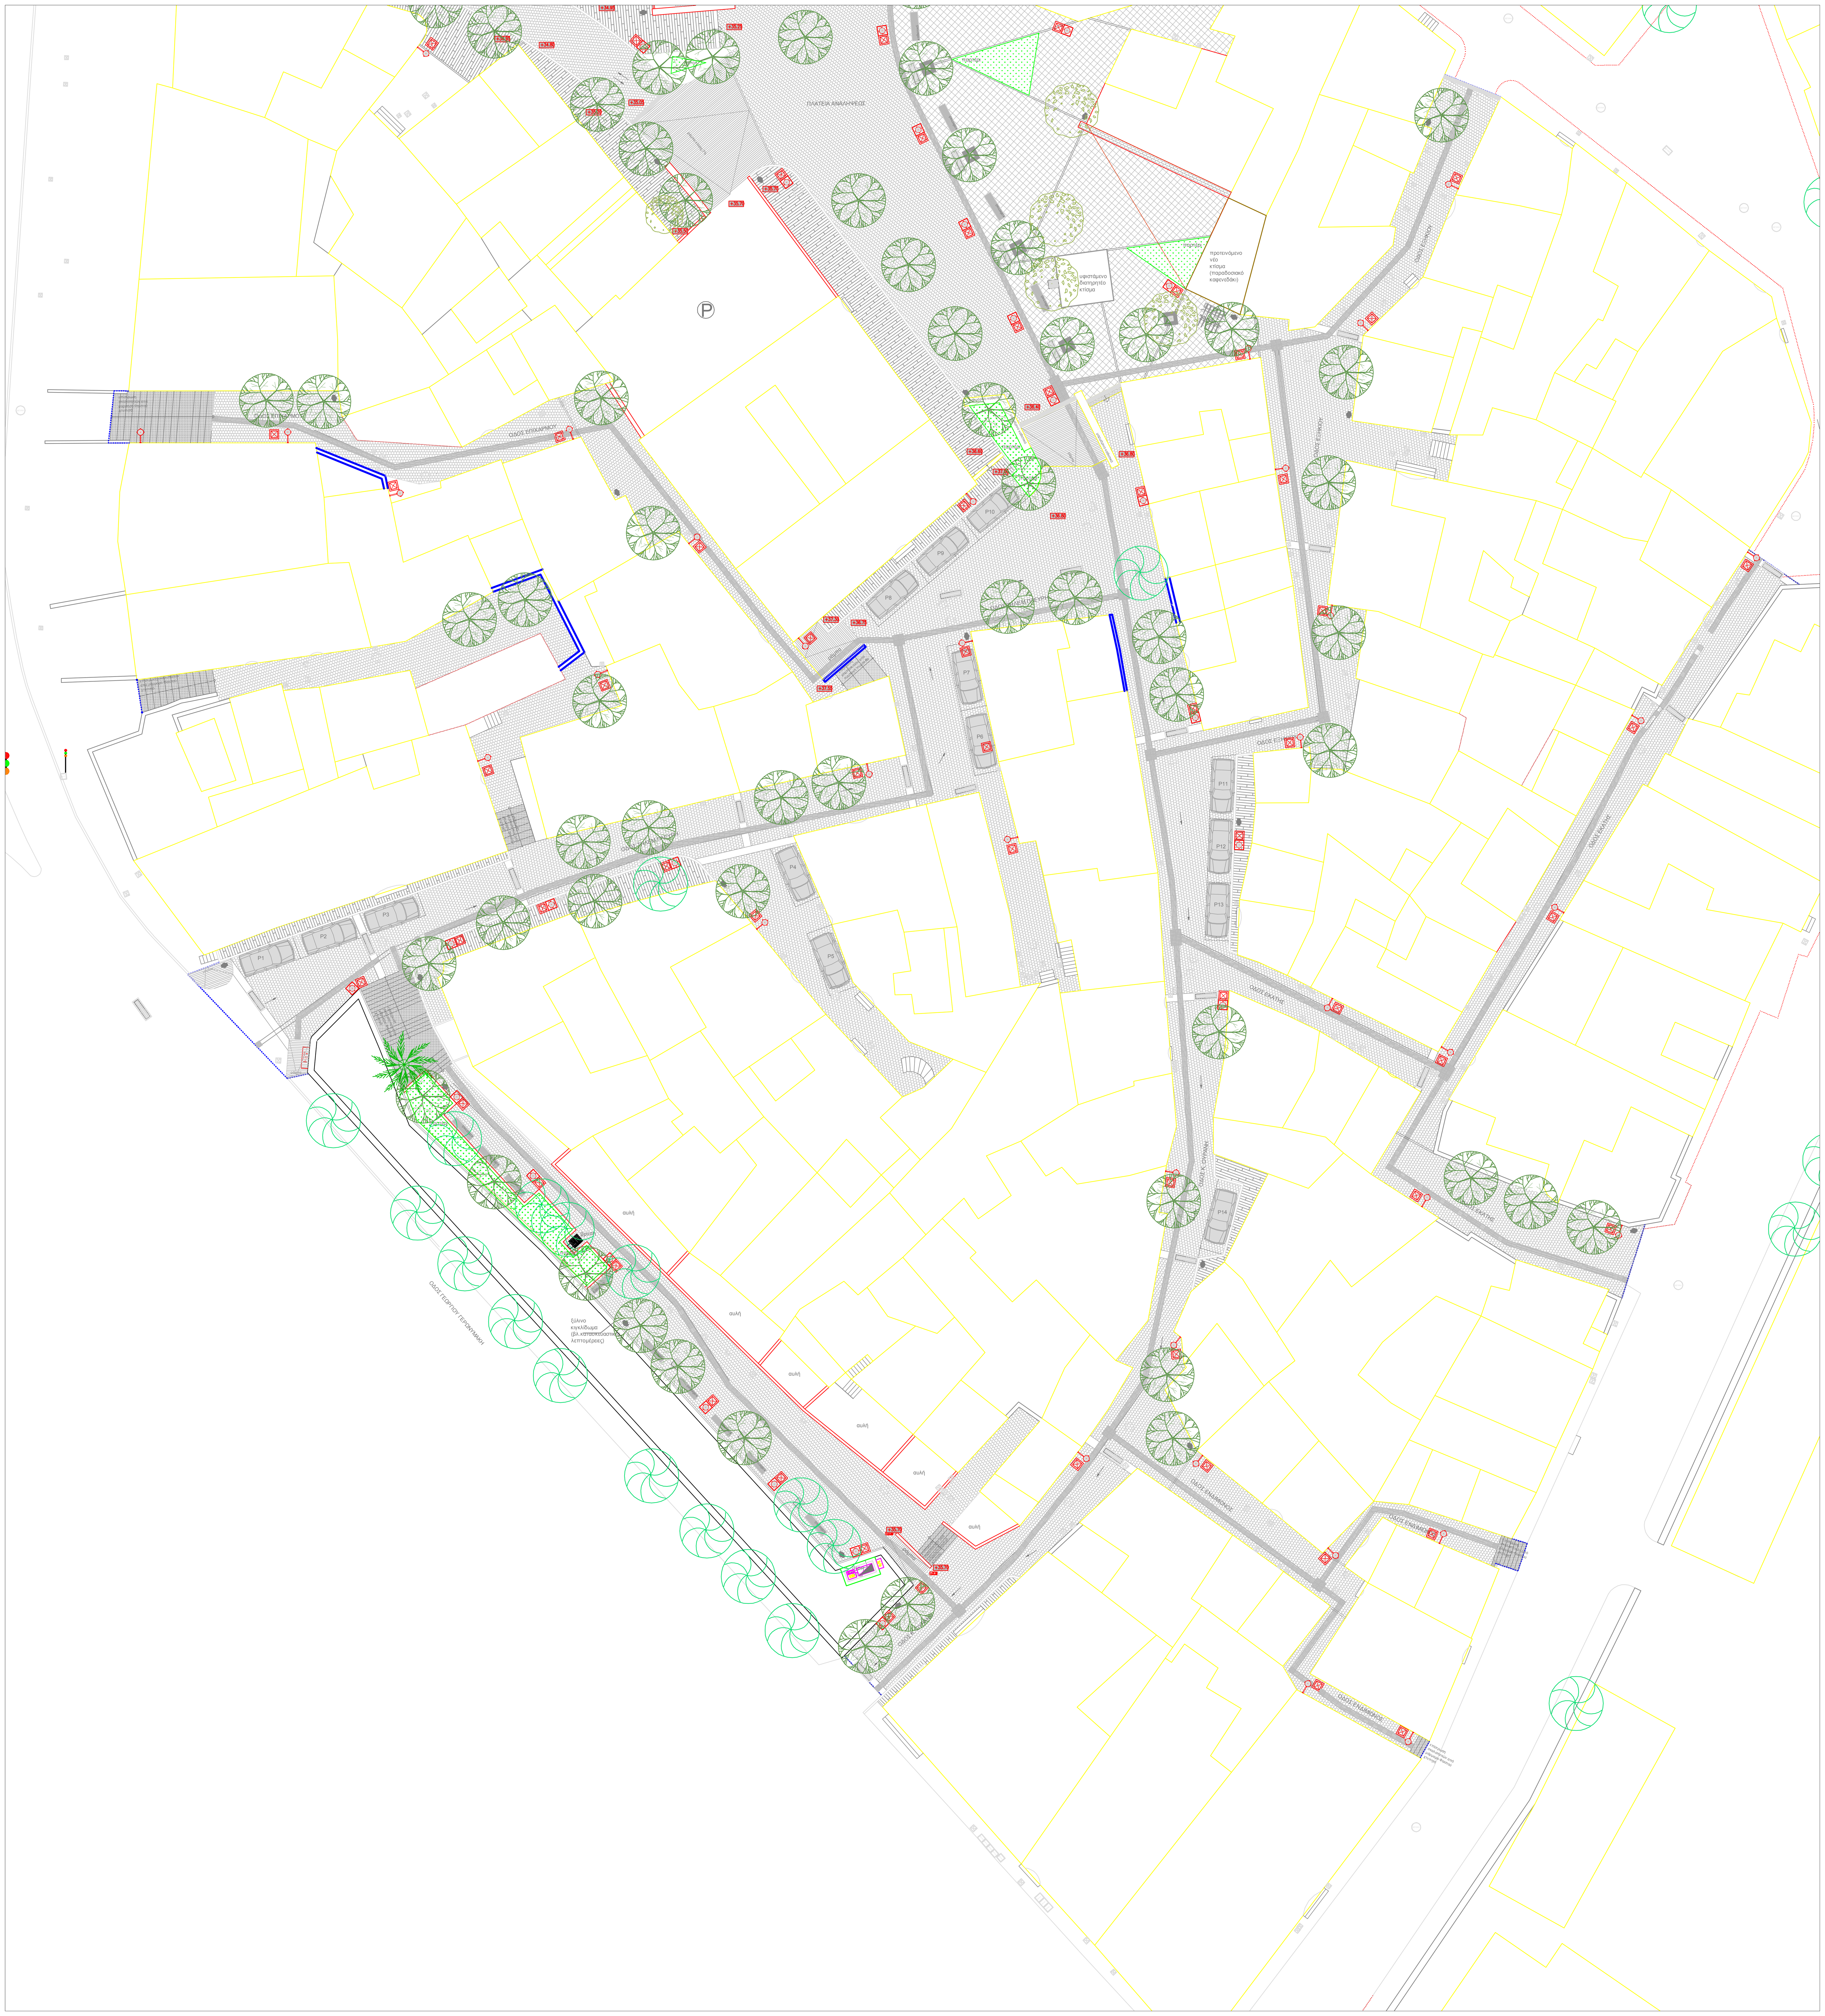

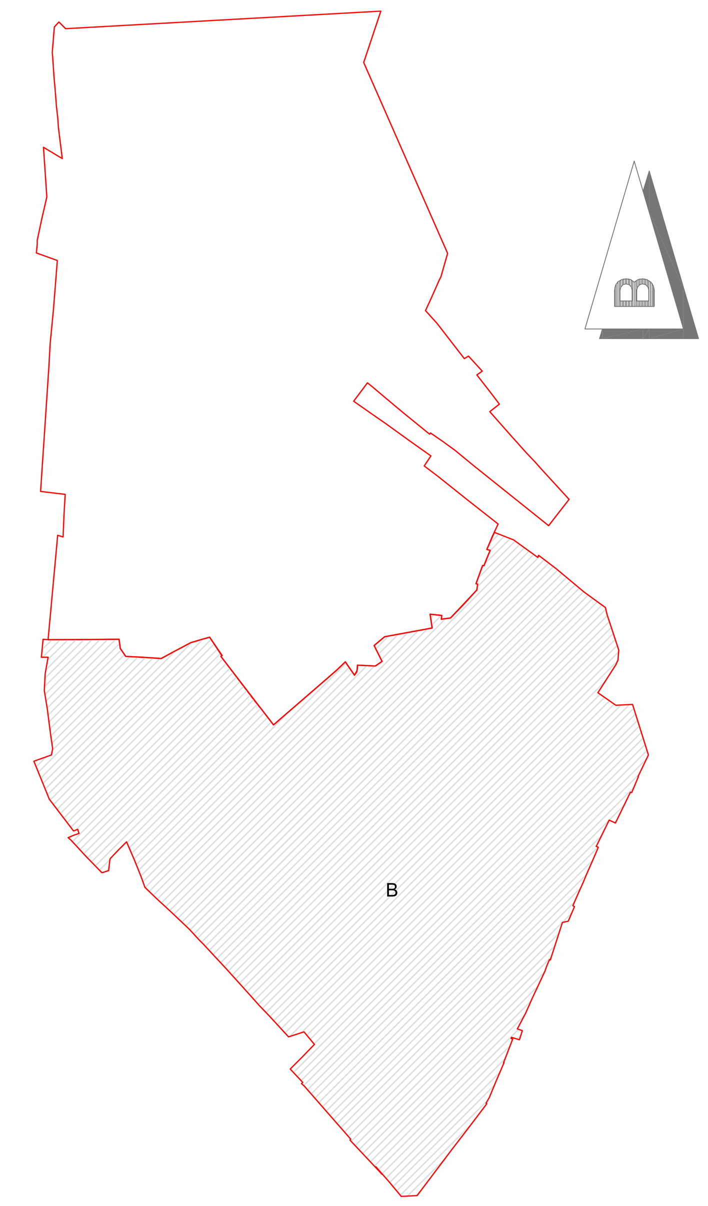

ΥΠΟΜΝΗΜΑ

- όριο περιοχή μελέτης
- οικοδομικά τετράγωνα
- κυβόλιθος ανθρακί 10×10 τοποθετημένος πάνω σε άμμο
- βοτσαλόπλακα 30Χ30 ή 40Χ40 πάνω σε τσιμεντοκονία
- πέτρα Φαιστού
- συμπαγής πωρόλιθος χτυπητός πάχους 3 cm
- μάρμαρο Φαιστού χτυπητό πάχους 3cm
- χτενιστή τσιμεντοκονία
- άσφαλτος
- τετράγωνη σχάρα δέντρου από ελατό χυτοσίδηρο εξωτερικές διαστάσεις 100Χ100
- θέση υφιστάμενου φοίνικα
- θέση υφιστάμενου δέντρου που παραμένει
- θέση υφιστάμενου δέντρου που εκριζώνεται
- προτεινόμενη θέση δέντρου
- προτεινόμενη θέση επιδαπέδιου φωτιστικού σώματος
- προτεινόμενη θέση επιτοίχιου φωτιστικού σώματος
- προτεινόμενη θέση ηλεκτρολογικού φρεατίου
- σχάρα απορροής ομβρίων
- κανάλι απορροής ομβρίων
- φιλέτο μαρμάρου τύπου Φαιστού πλ. 10 εκ
- φιλέτο μαρμάρου τύπου Φαιστού πλ. 55 εκ
- ροή κυκλοφορίας οχημάτων
- μεταλλικό κολωνάκι ρύθμισης κυκλοφορίας οχημάτων
- δοχείο απορριμμάτων
- γραμμή όδευσης τυφλών

ΕΡΓΟΔΟΤΗΣ:

ΔΗΜΟΣ ΗΡΑΚΛΕΙΟΥ ΚΡΗΤΗΣ

ΑΝΑΠΛΑΣΗ ΚΕΝΤΡΙΚΗΣ ΠΛΑΤΕΙΑΣ ΑΝΑΛΗΨΕΩΣ ΚΑΙ ΔΙΚΤΥΟΥ ΠΕΖΟΔΡΟΜΩΝ

ΜΕΛΕΤΗ: ΑΡΧΙΤΕΚΤΟΝΙΚΗ

ΘΕΜΑ ΣΧΕΔΙΟΥ: ΓΕΝΙΚΗ ΔΙΑΜΟΡΦΩΣΗ ΚΑΤΟΨΗ

ΑΡΙΘΜΟΣ ΣΧΕΔΙΟΥ: Α - 02

ΚΛΙΜΑΚΑ: 1: 200

ΑΝΑΔΟΧΟΙ:

ΓΙΩΡΓΗΣ ΠΕΤΡΑΚΗΣ
Αρχιτέκτονας Μηχανικός, Χωροτάκτης
Εκπρόσωπος Μελετητών

ΙΩΑΝΝΗΣ ΓΙΑΝΝΑΚΟΥΔΑΚΗΣ
Μηχανολόγος Μηχανικός
Αναπληρωτής Εκπρόσωπος Μελετητών

ΣΤΑΜΑΤΑΚΗ ΑΝΝΑ
Χημικός Μηχανικός

ΚΡΕΜΜΥΔΑΣ ΑΛΕΞΑΝΔΡΟΣ
Γεωπόνος

ΕΙΔΙΚΟΣ ΣΥΝΕΡΓΑΤΗΣ:

ΤΣΑΠΑΛΗΣ ΑΝΤΩΝΗΣ
Ηλεκτρολόγος Μηχανικός

ΤΡΟΠΟΠΟΙΗΣΗ ΜΕΛΕΤΗΣ

ΔΗΜΟΣ ΗΡΑΚΛΕΙΟΥ ΤΕΧΝΙΚΗ ΥΠΗΡΕΣΙΑ	ΕΝΕΡΓΕΙΑ:	ΟΝΟΜΑΤΕΠΩΝΥΜΟ:	ΗΜΕΡΟΜΗΝΙΑ:	ΥΠΟΓΡΑΦΗ:
	ΤΡΟΠΟΠΟΙΗΘΗΚΕ Ο Συντάκτης			
	ΘΕΩΡΗΘΗΚΕ Ο Διευθυντής			
	ΕΓΚΡΙΤΙΚΗ ΑΠΟΦΑΣΗ			