


КАТАКЕВАТИК ЛЕПТОМЕІ
МЕТАΛΙΚΗ ΠΕΡΤΚΟΛΑ

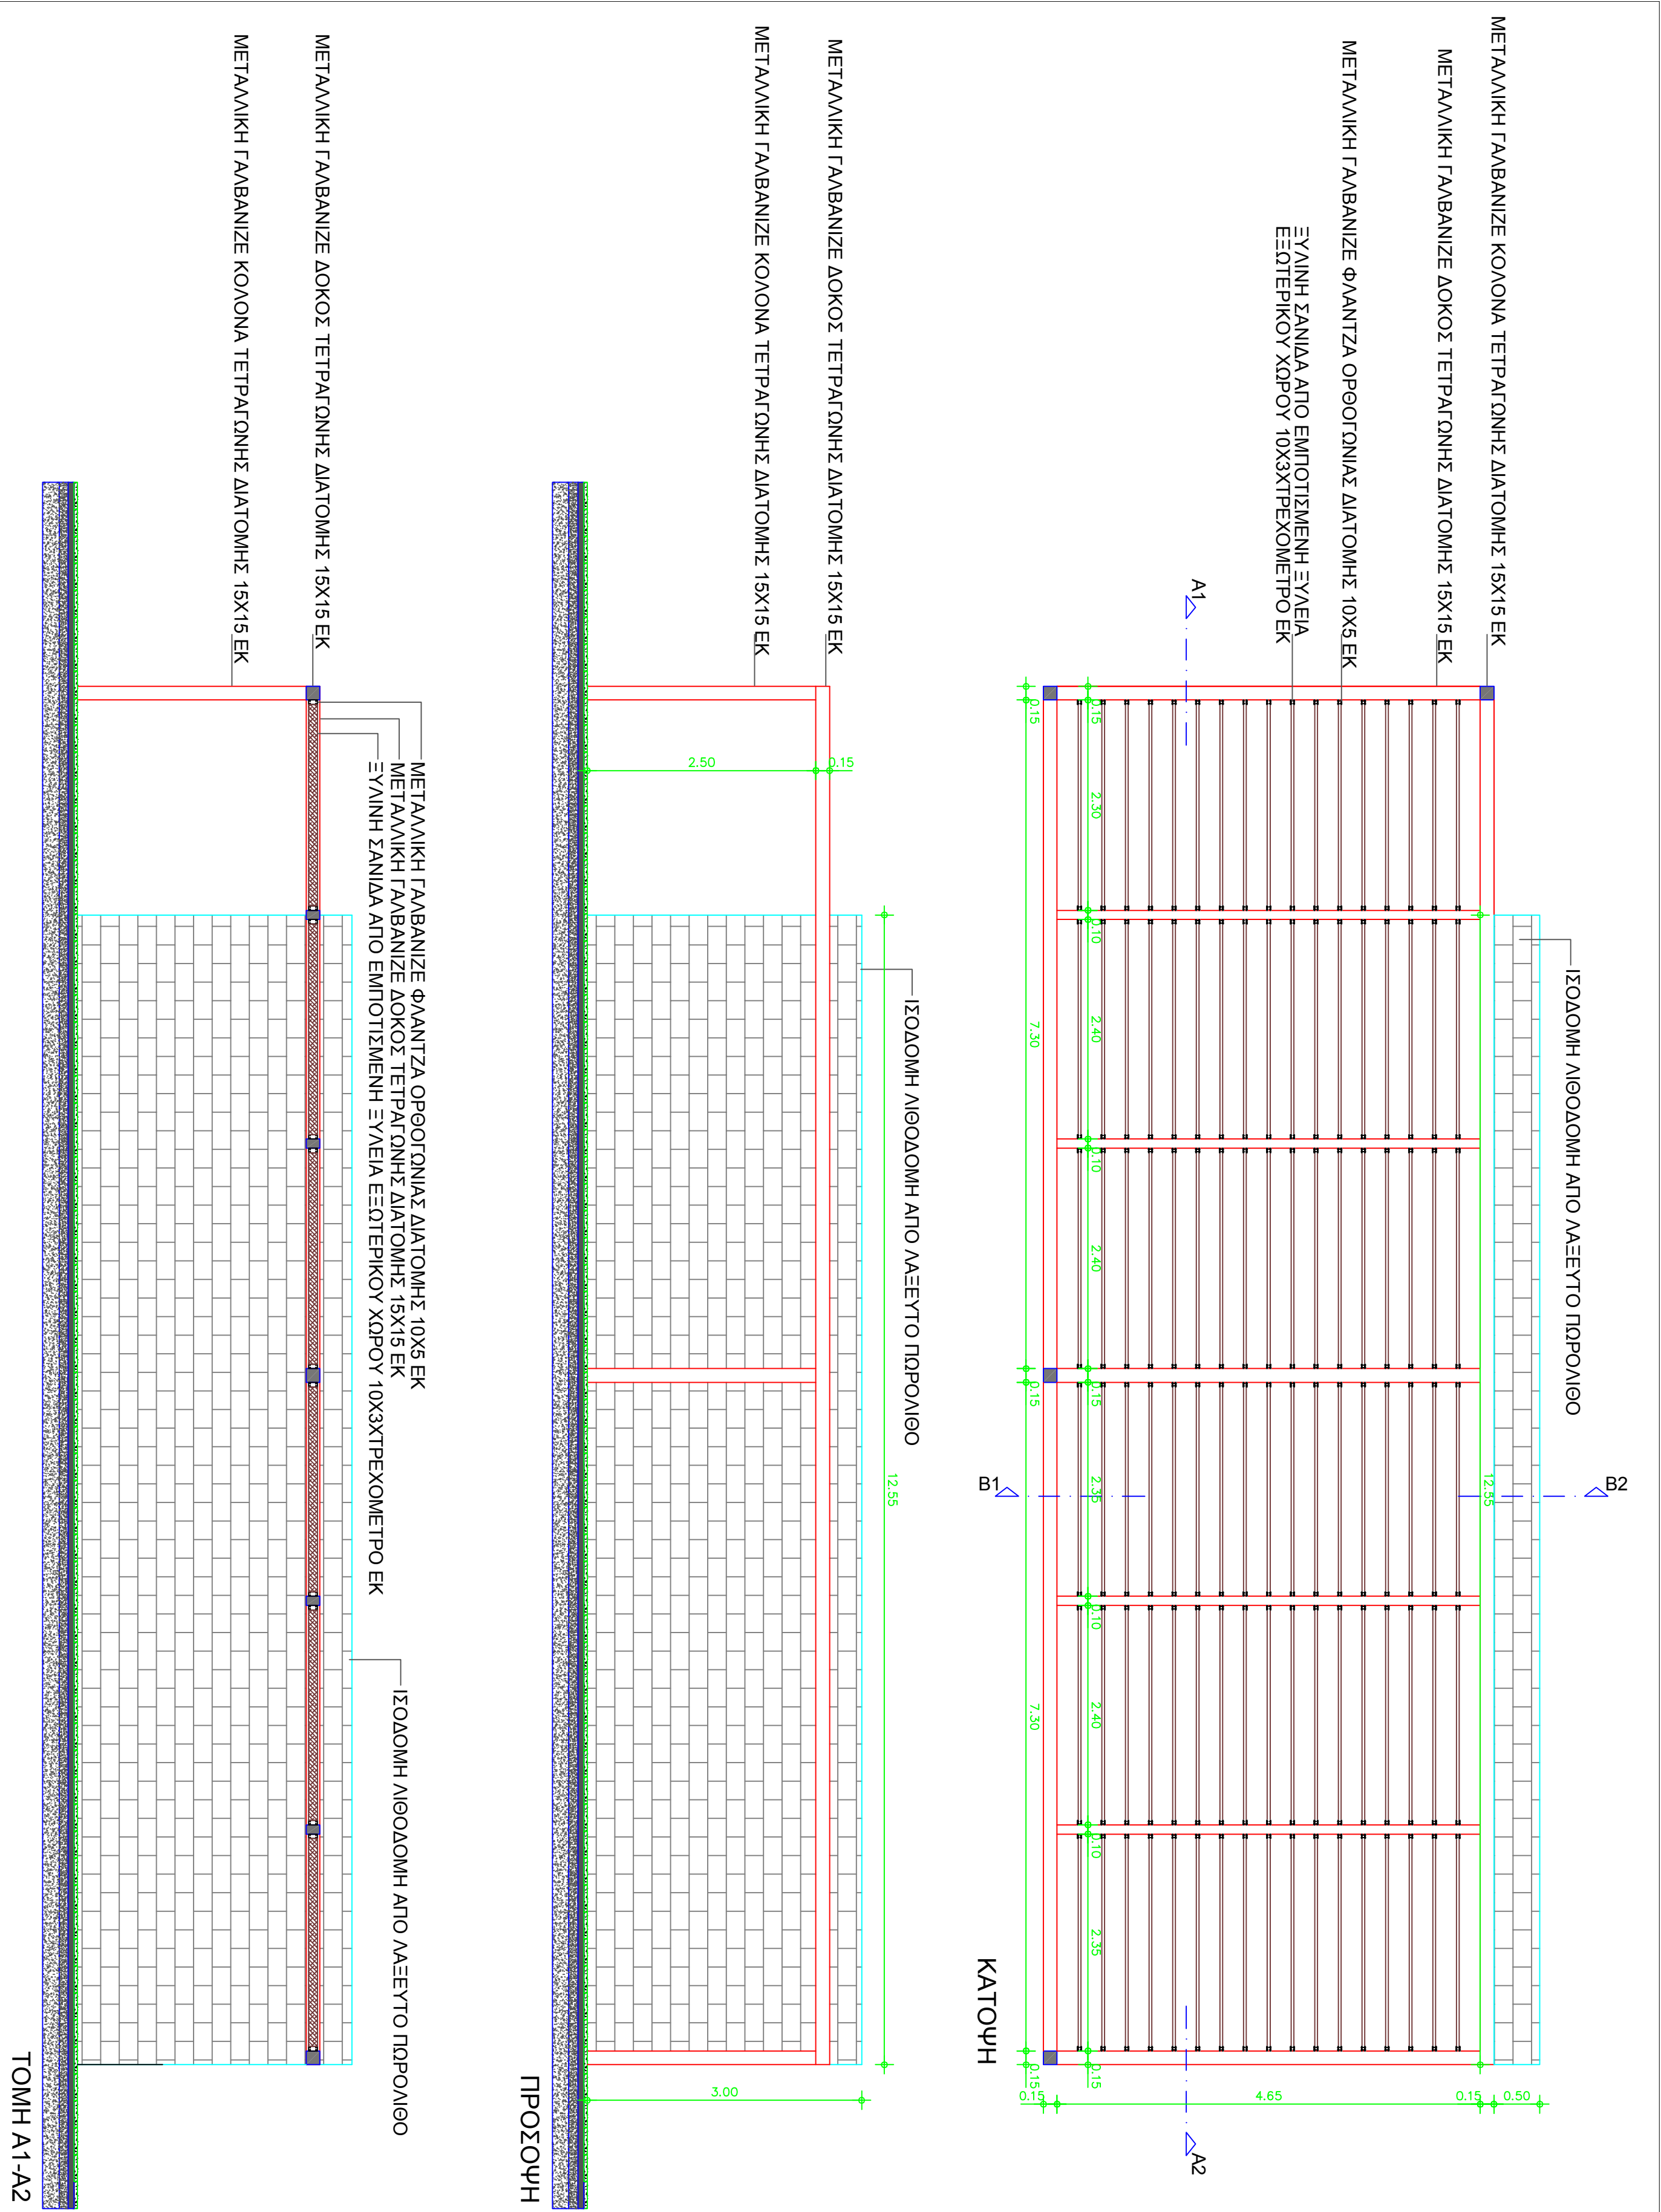

КАТАКЕВАТИК ЛЕПТОМЕІ
МЕТАΛΙΚΗ ΠΕΡΤΚΟΛΑ

