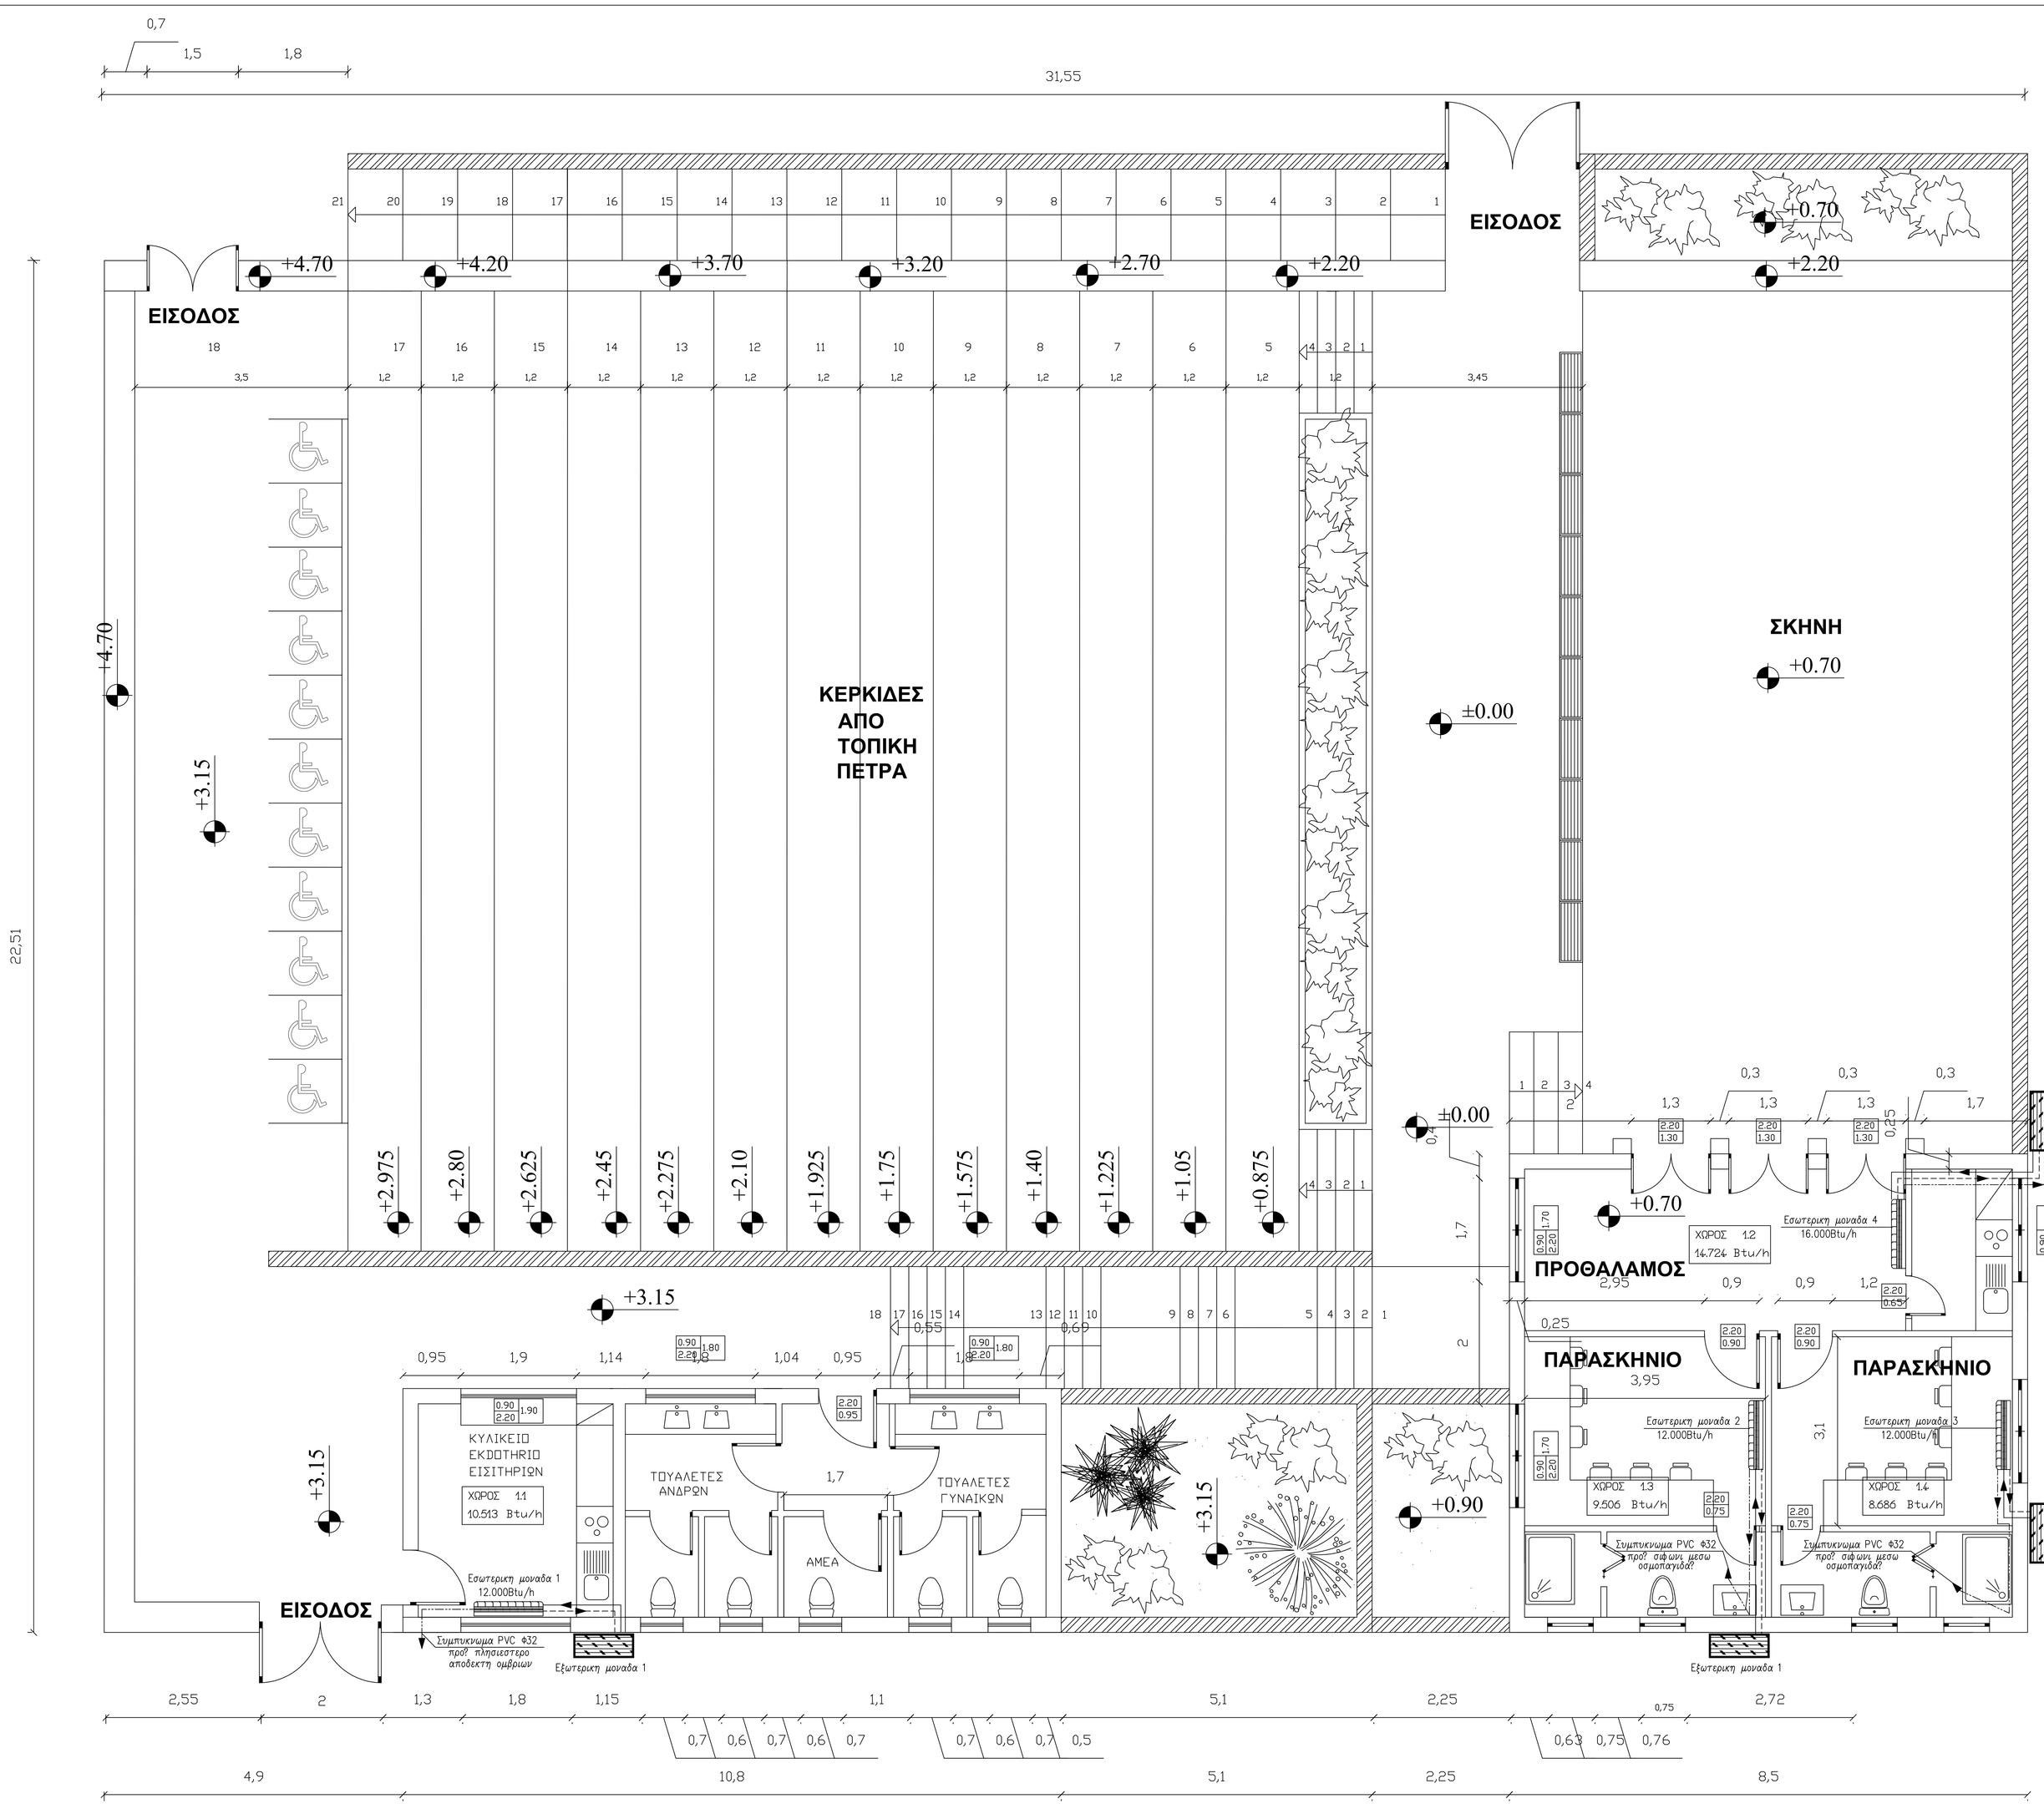

ΥΠΟΜΝΗΜΑ

ΕΣΩΤΕΡΙΚΗ ΜΟΝΑΔΑ ΚΛΙΜΑΤΙΣΜΟΥ ΔΙΑΙΡΟΥΜΕΝΟΥ ΤΥΠΟΥ

ΕΩΤΕΡΙΚΗ ΜΟΝΑΔΑ ΚΛΙΜΑΤΙΣΜΟΥ

ΥΠΟΜΝΗΜΑ ΔΙΚΤΥΩΝ

ΨΥΚΤΙΚΕΣ ΣΩΛΗΝΩΣΕΙΣ ΩΣ ΟΡΙΖΕΙ Ο ΚΑΤΑΣΚΕΥΑΣΤΗΣ

ΣΥΜΠΥΚΝΩΜΑ

ΔΗΜΟΣ ΗΡΑΚΛΕΙΟΥ

ΚΑΤΑΣΚΕΥΗ ΑΝΟΙΚΤΟΥ ΘΕΑΤΡΟΥ
ΤΟΠΙΚΗΣ ΚΟΙΝΟΤΗΤΑΣ ΚΑΤΩ ΑΣΙΤΩΝ

ΜΕΛΕΤΗΤΗΣ

ΚΑΤΗΓΟΡΙΑ ΜΕΛΕΤΗΣ	ΜΗΧΑΝΟΛΟΓΙΚΗ	ΣΕΠΤΕΒΡΙΟΣ 2012
ΤΥΠΟΣ ΜΕΛΕΤΗΣ	ΜΕΛΕΤΗ ΕΦΑΡΜΟΓΗΣ	

ΘΕΜΑ ΣΧΕΔΙΟΥ ΚΑΤΟΨΕΙΣ ΚΛΙΜΑΤΙΣΜΟΣ	ΑΡ.ΣΧΕΔΙΟΥ ΚΛ.1
	ΚΛΙΜΑΚΑ 1:50