


ΤΟΜΗ Π1-Π2 (ΚΛΙΜΑΚΑ 1:50)

ΤΟΜΗ Π3-Π4 (ΚΛΙΜΑΚΑ 1:50)

ΤΟΜΗ Π3-Π4 (ΚΛΙΜΑΚΑ 1:50)

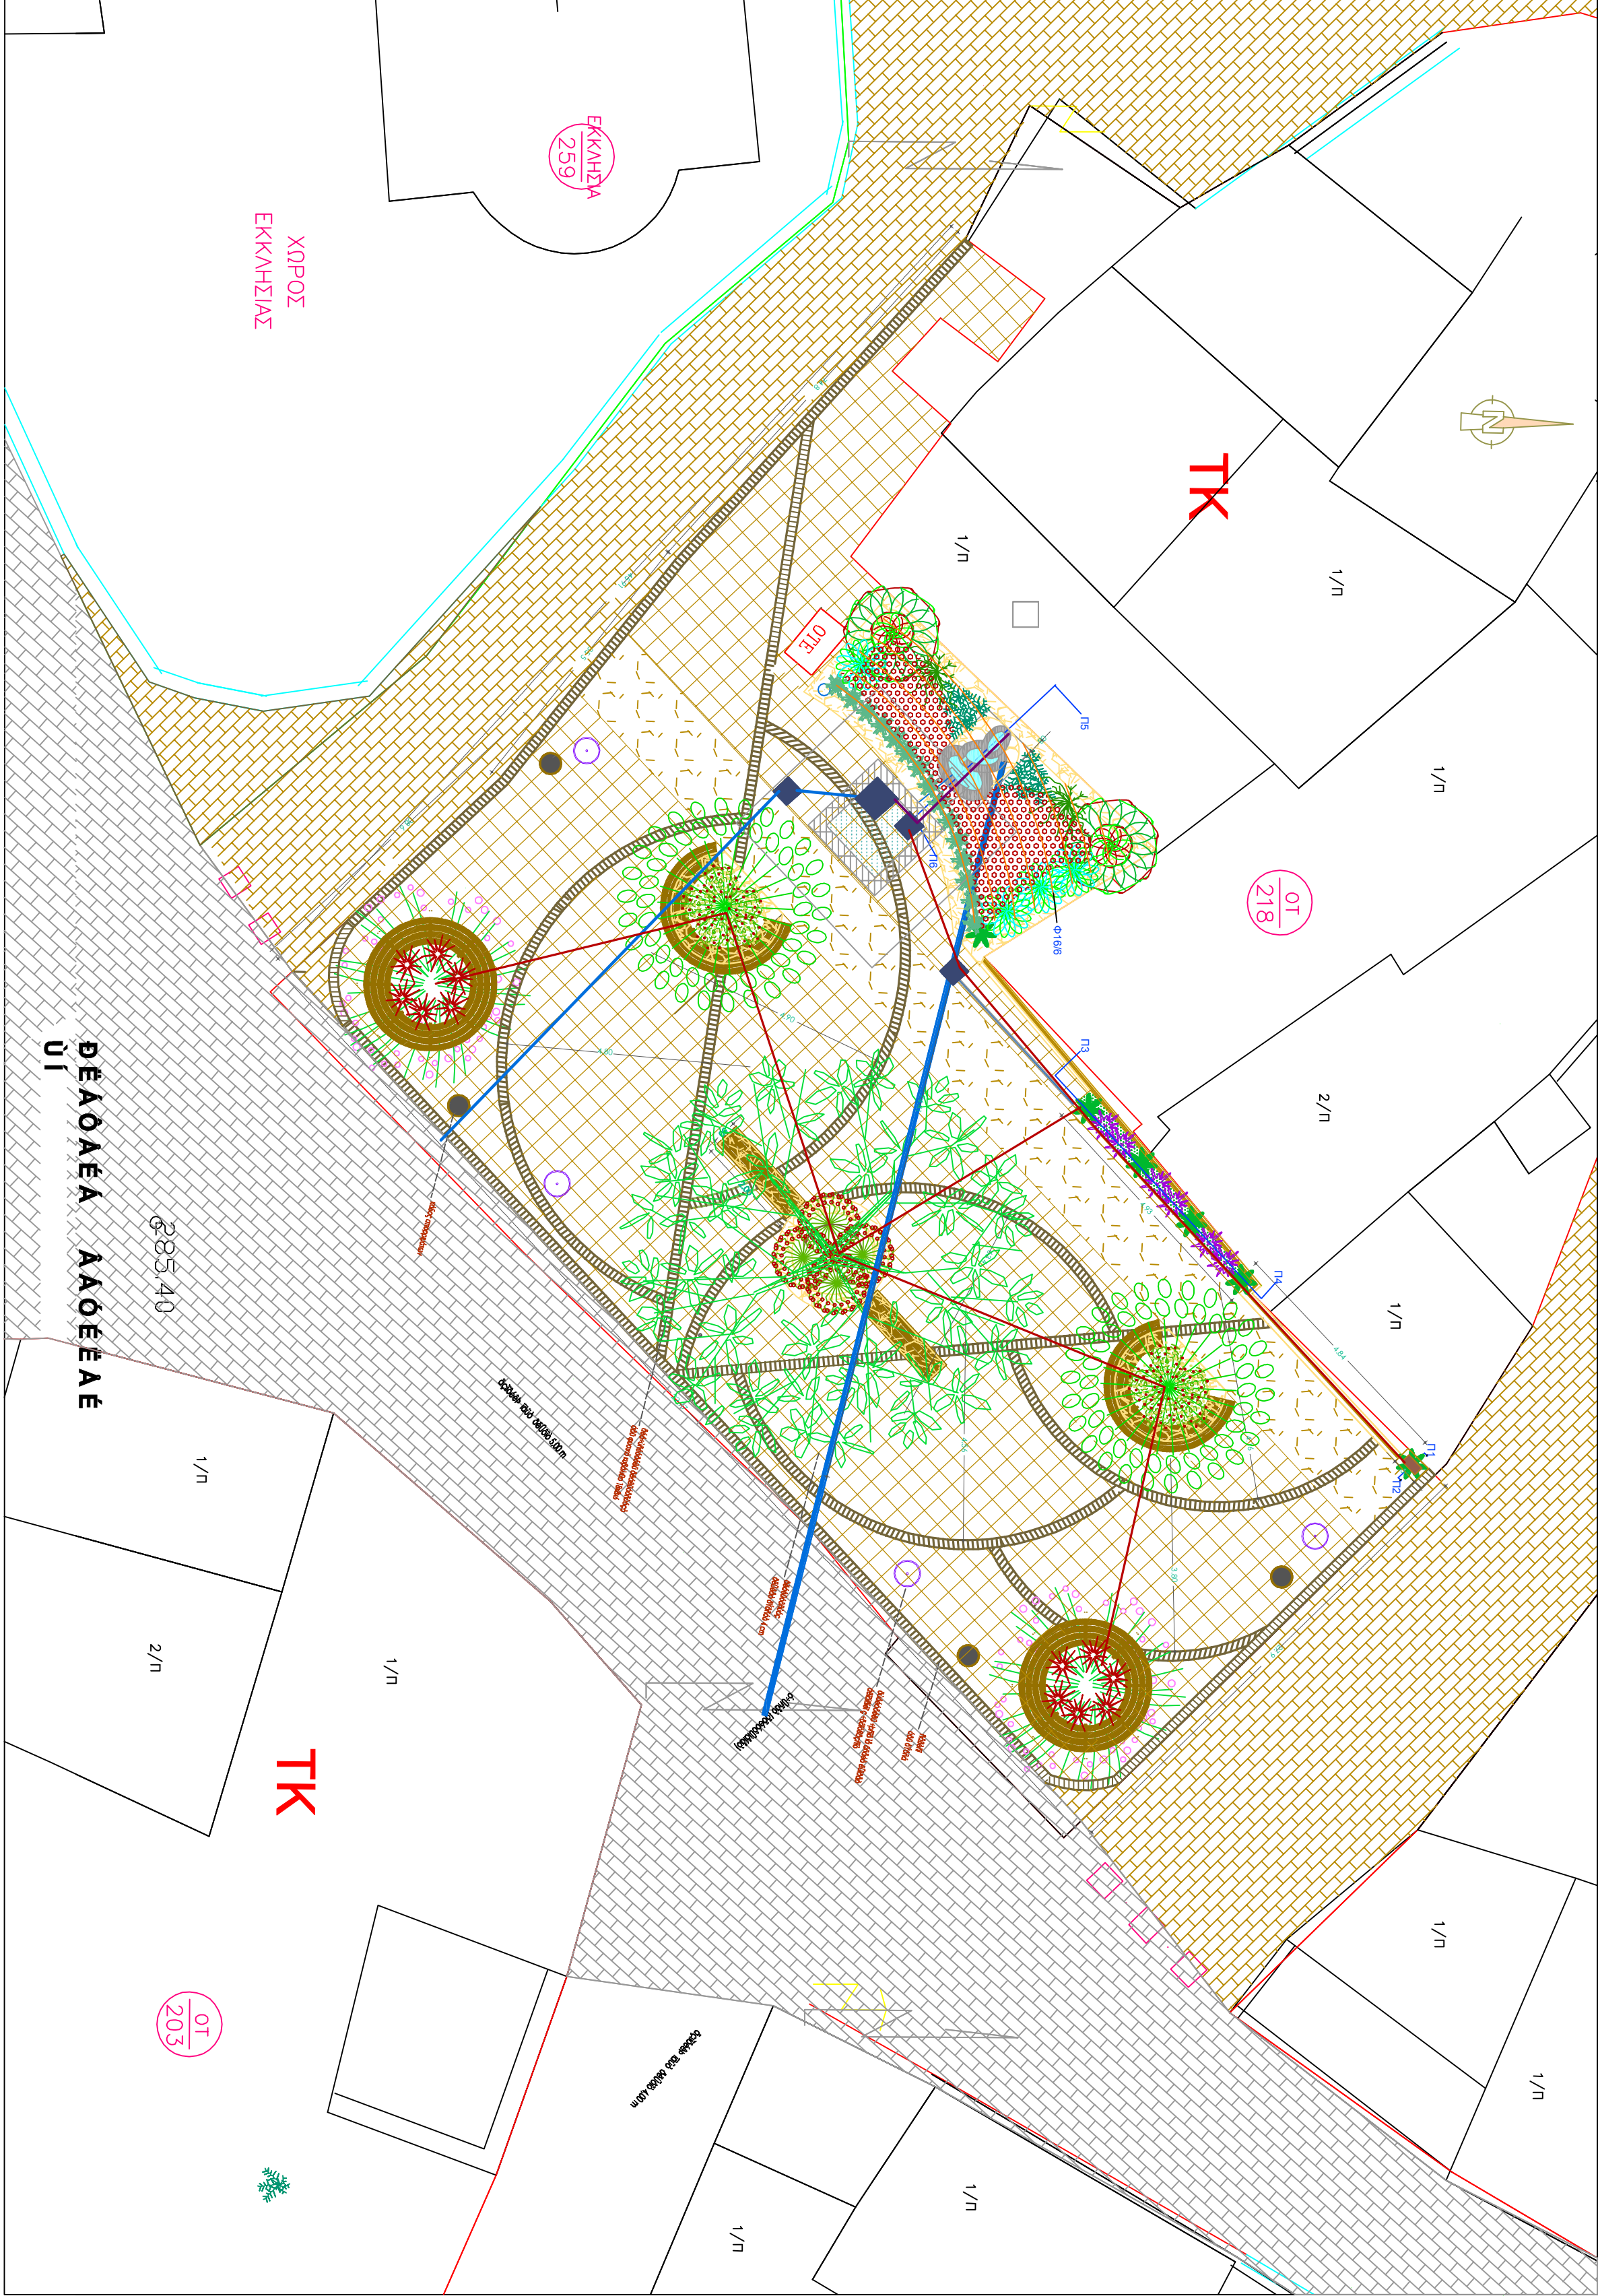

ΥΠΟΜΝΗΜΑ ΣΧΕΔΙΟΥ	
1	ΔΕΝΤΡΑ <i>Platanus orientalis</i>
2	ΔΕΝΤΡΑ <i>Magnolia grandiflora</i>
3	ΔΕΝΤΡΑ <i>Grevillea robusta</i>
4	ΘΑΜΝΟΙ <i>Punica granatum nana</i>
5	ΘΑΜΝΟΙ <i>Carissa macrocarpa</i>
6	ΘΑΜΝΟΙ <i>Polygala myrtilloia</i>
7	ΘΑΜΝΟΙ <i>Buddleia davidii</i> var royal red
8	ΑΝΑΡΧΙΤΩΜΕΝΑ <i>Jasminum officinale</i>
9	ΠΟΔΑΕΣ <i>Camia indica</i>
10	ΘΑΜΝΟΙ <i>Pumbago capensis</i>
11	ΘΑΜΝΟΙ <i>Juniperus pfitzeriana</i>
12	ΘΑΜΝΟΙ <i>Rosmarinus officinalis</i> "prostratus"
10	ΘΑΜΝΟΙ <i>Santolina chamaecyparissus</i>
11	ΘΑΜΝΟΙ <i>Lantana montevidensis</i>
12	ΚΑΤΑΚΙΑ ΦΕΑΤΙΟΝ
13	ΑΓΙΟΤΟΣ ΟΜΒΡΙΟΝ
14	ΑΓΙΟΤΟΣ Φ32/6
15	ΣΤΟΙΧΕΙΟ ΝΕΡΟΥ

ΕΛΛΗΝΙΚΗ ΔΗΜΟΚΡΑΤΙΑ
ΠΕΡΙΦΕΡΕΙΑ ΚΡΗΤΗΣ
ΔΗΜΟΣ ΗΡΑΚΛΕΙΟΥ

ΔΙΕΥΘΥΝΣΗ ΤΕΧΝΙΚΩΝ ΕΡΓΩΝ & ΜΕΛΕΤΩΝ
ΤΜΗΜΑ ΥΠΟΛΟΓΙΣΜΩΝ ΧΩΡΩΝ

ΕΡΓΟ :
ΑΝΑΓΛΑΣΗ ΜΙΚΡΗΣ ΠΛΑΤΕΙΑΣ ΚΑΙ ΔΙΚΤΥΟΥ
ΠΕΖΟΔΡΟΜΙΩΝ ΟΙΚΙΣΜΟΥ ΒΑΣΙΛΕΙΩΝ

ΚΑΤΗΓΟΡΙΑ ΜΕΛΕΤΗΣ ΦΥΤΟΤΕΧΝΙΚΗ
ΙΑΝΟΥΑΡΙΟΣ 2013

ΘΕΜΑ ΣΧΕΔΙΟΥ
ΚΑΤΟΨΗ ΠΛΑΤΕΙΑΣ
ΑΡ. ΣΧΕΔΙΟΥ Π1
ΚΛΙΜΑΚΑ 1:100

Ο ΣΥΝΤΑΞΑΣ ΕΓΚΡΙΣΗ - ΘΕΩΡΗΣΗ