





ΥΦΙΣΤΑΜΕΝΗ ΚΑΤΑΣΤΑΣΗ

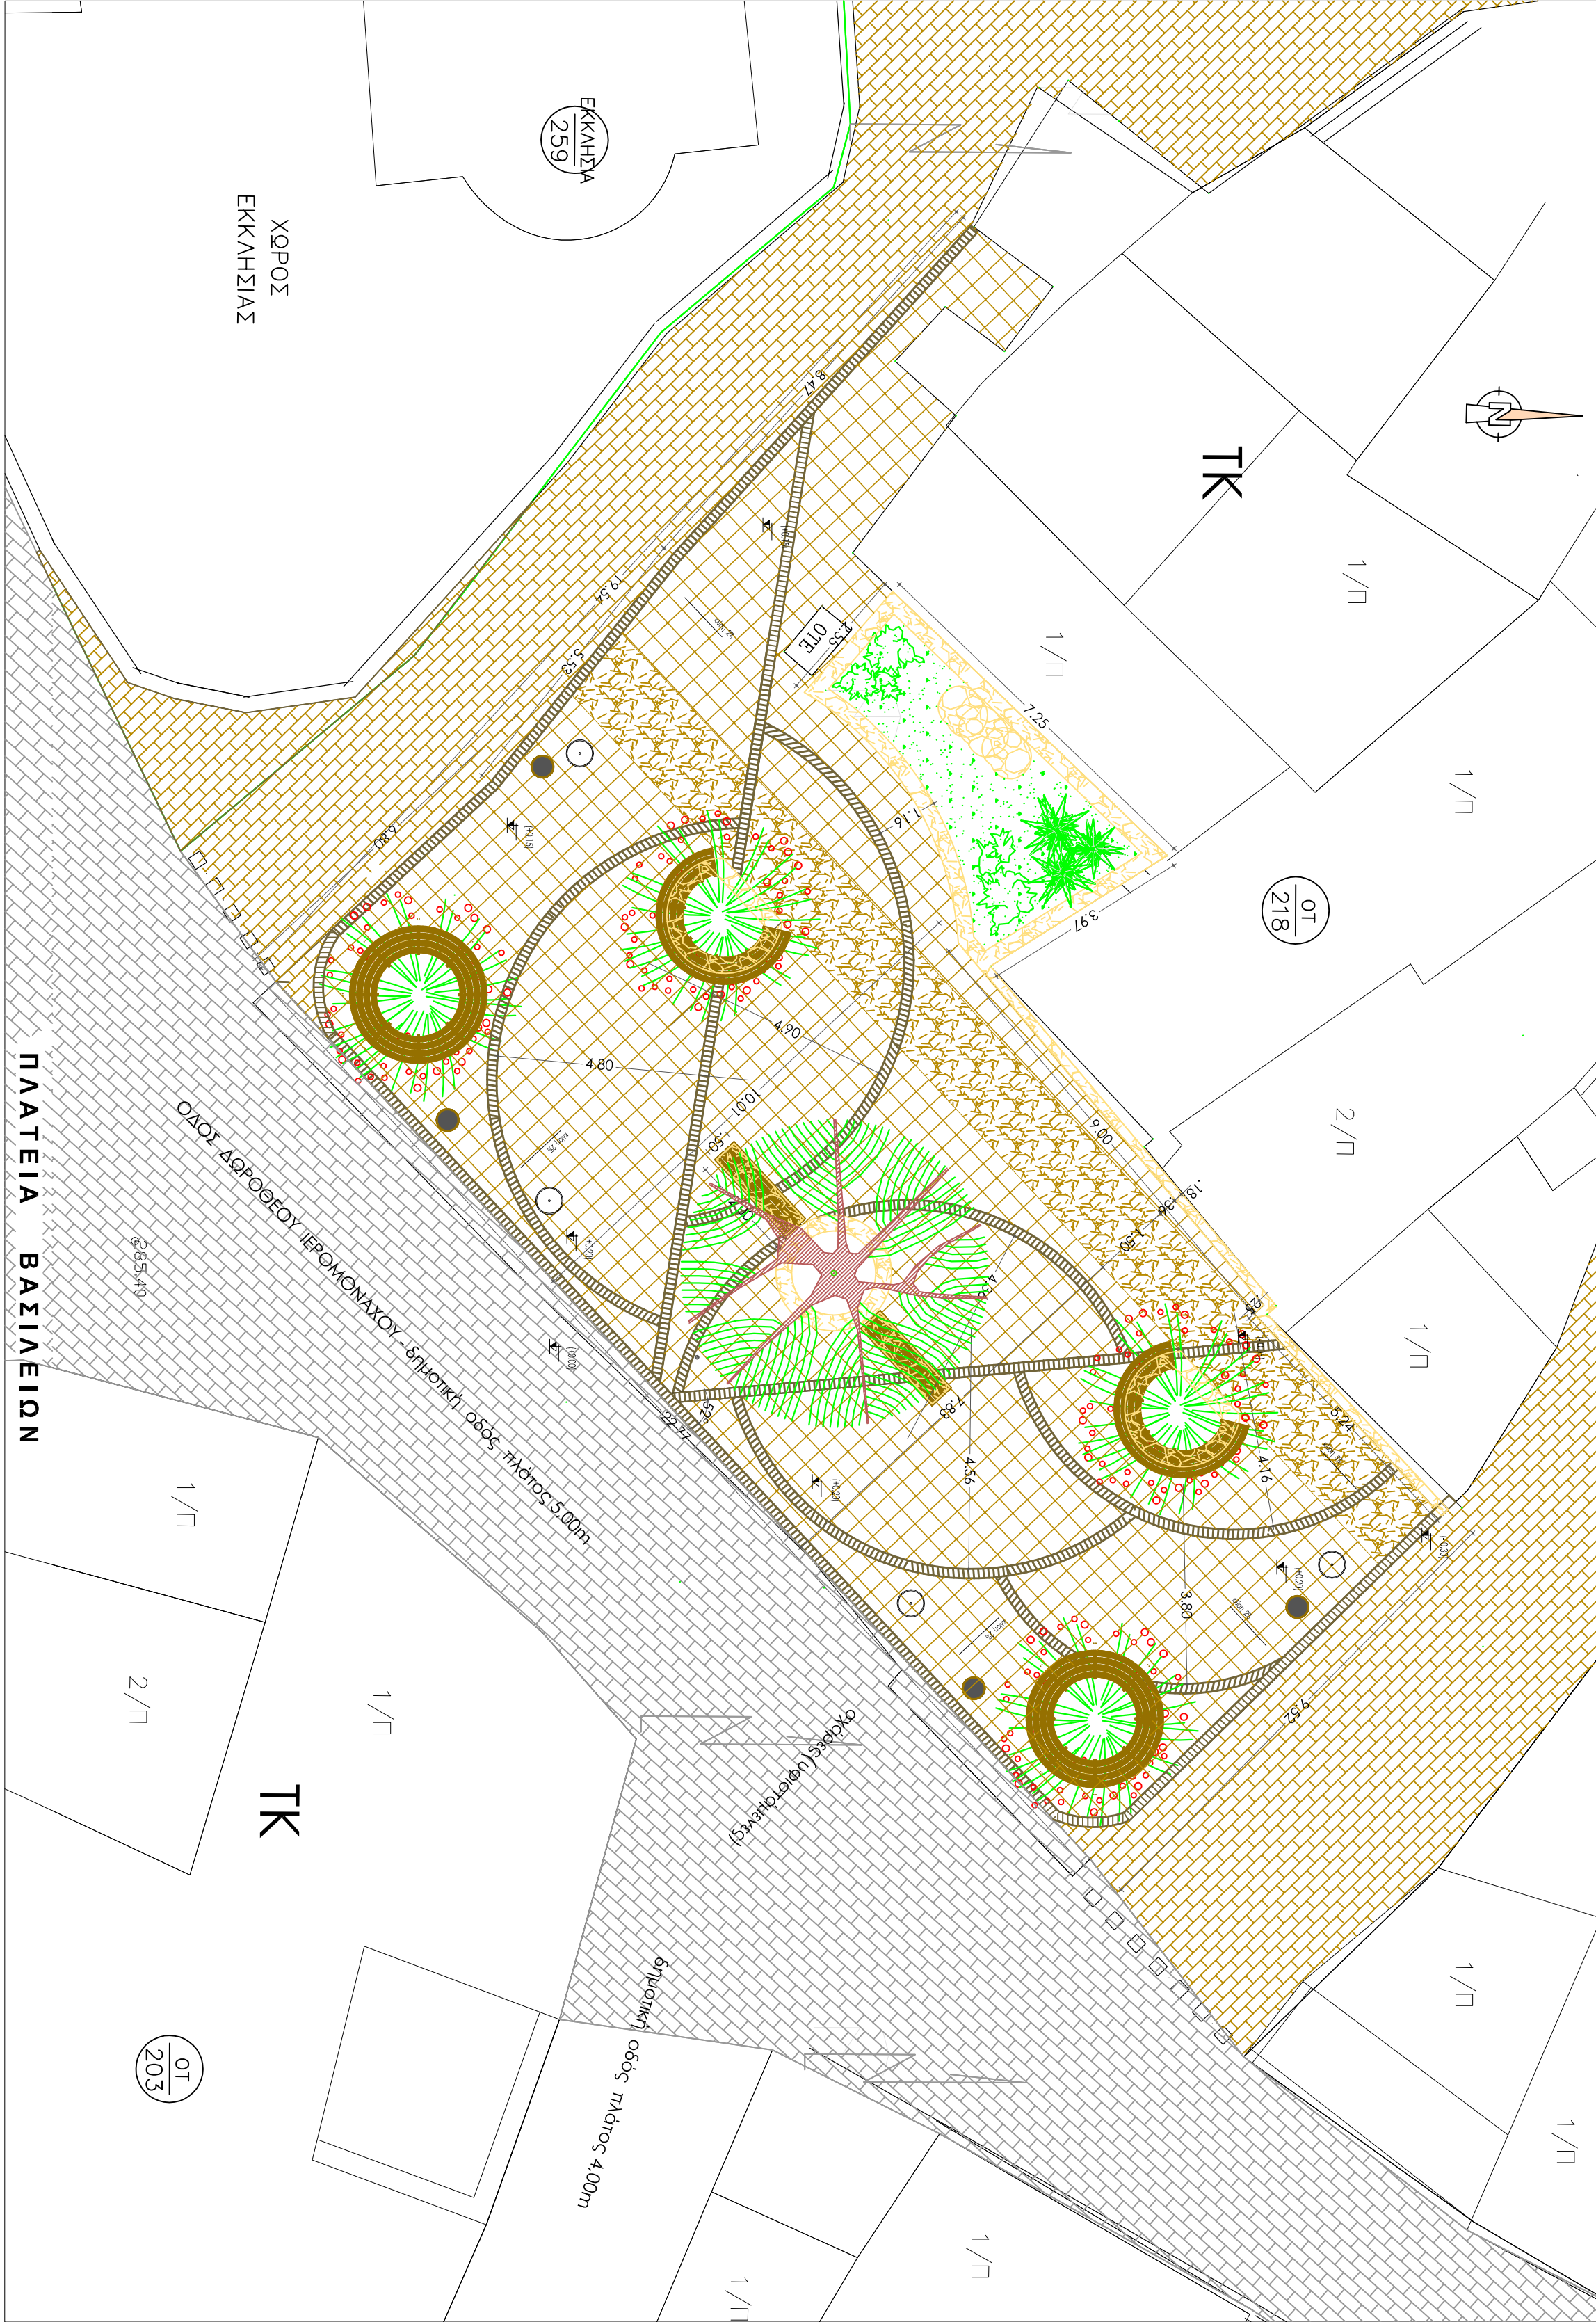

ΠΡΟΤΕΙΝΟΜΕΝΑ ΥΛΙΚΑ ΚΑΤΑΣΚΕΥΗΣ



ΥΠΟΜΝΗΜΑ ΥΛΙΚΩΝ, ΣΥΜΒΟΛΩΝ ΚΑΙ ΑΡΧΙΤΕΚΤΟΝΙΚΩΝ ΣΤΟΙΧΕΙΩΝ	
	ΕΠΙΣΤΡΩΣΗ ΜΕ ΠΕΤΡΙΝΗ ΠΛΑΚΑ ΧΡΩΜΑΤΟΣ ΔΩΡΑΕΣ 30X60X3cm
	ΕΠΙΣΤΡΩΣΗ ΜΕ ΠΕΤΡΙΝΗ ΠΛΑΚΑ ΧΡΩΜΑΤΟΣ ΓΚΡΗ 17X8X3cm
	ΕΠΙΣΤΡΩΣΗ ΜΕ ΑΚΑΝΟΝΙΣΤΗ ΠΕΤΡΙΝΗ ΠΛΑΚΑ ΠΛΑΧΟΥΣ 2,5-3,5cm
	ΕΠΙΣΤΡΩΣΗ ΠΕΖΟΔΡΟΜΙΟΥ ΜΕ ΦΥΣΙΚΟ ΚΥΒΩΝΙΟ ΧΡΩΜΑΤΟΣ ΔΩΡΑΕΣ 20X10X5cm
	ΟΡΘΟ ΠΕΖΟΔΡΟΜΙΟΥ
	ΕΠΙΣΤΡΩΣΗ ΔΡΟΜΟΥ ΥΠΛΑΣ ΚΥΛΟΦΟΡΙΑΣ ΜΕ ΦΥΣΙΚΟ ΚΥΒΩΝΙΟ ΧΡΩΜΑΤΟΣ ΓΚΡΗ 20X10X5cm
	ΘΑΜΝΟΙ
	ΔΕΝΤΡΑ
	ΠΕΤΡΙΝΟ ΠΑΤΚΑΚΙ ΜΕ ΚΑΘΗΜΑ ΑΠΟ ΞΥΛΟ
	ΞΥΛΙΝΟ ΚΥΚΛΙΚΟ ΠΑΤΚΑΚΙ ΜΕ ΠΛΑΤΗ
	ΣΤΟΧΕΙΟ ΝΕΡΟΥ
	ΠΕΤΡΟΧΤΙΣΤΟ ΣΤΗΘΑΙΟ
	ΦΩΤΙΣΤΙΚΑ ΠΑΡΑΔΟΣΙΑΚΟΥ ΤΥΠΟΥ
	ΣΤΥΛΟΣ ΠΕΡΥΜΑΤΟΔΟΤΗΣΗΣ
	ΔΟΧΕΙΑ ΑΠΟΡΡΙΜΑΤΩΝ

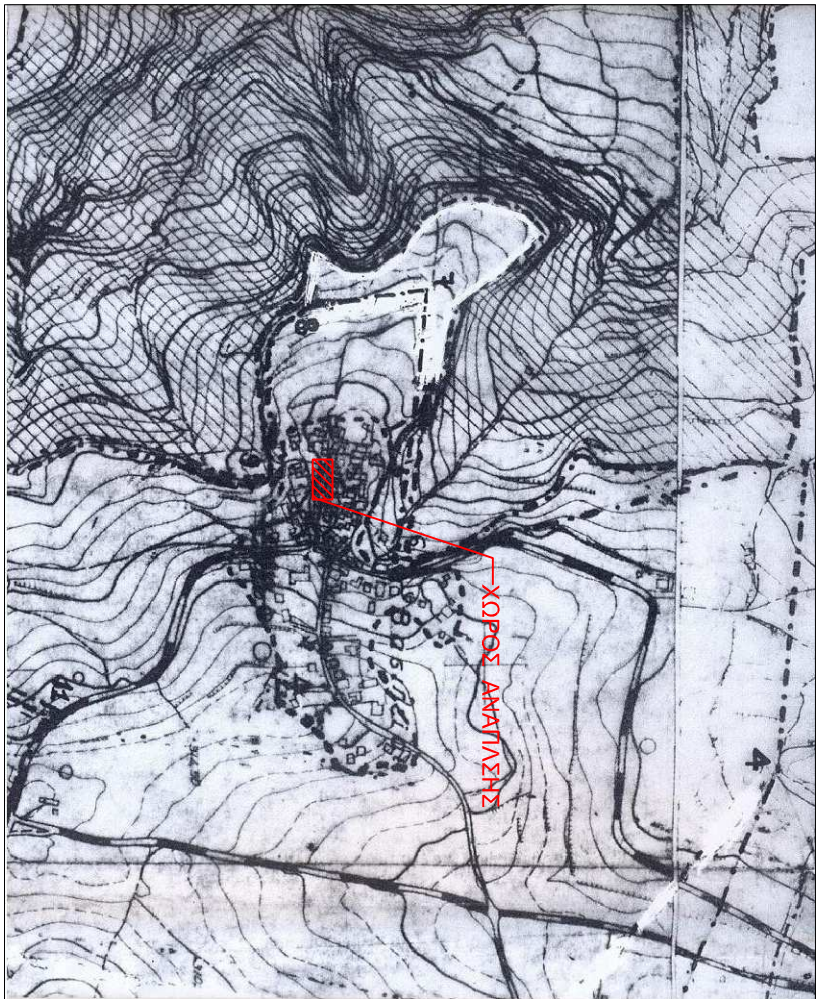

ΕΛΛΗΝΙΚΗ ΔΗΜΟΚΡΑΤΙΑ
ΠΕΡΙΦΕΡΕΙΑ ΚΡΗΤΗΣ
ΔΗΜΟΣ ΗΡΑΚΛΕΙΟΥ

ΔΙΕΥΘΥΝΣΗ ΤΕΧΝΙΚΩΝ ΕΡΓΩΝ
ΤΜΗΜΑ ΥΠΑΙΘΡΙΩΝ ΧΩΡΩΝ

ΕΡΓΟ :
ΑΝΑΓΛΑΣΗ ΜΙΚΡΗΣ ΠΛΑΤΕΙΑΣ ΚΑΙ ΔΙΚΤΥΟΥ
ΠΕΖΟΔΡΟΜΩΝ ΟΙΚΙΣΜΟΥ ΒΑΣΙΛΕΙΩΝ

ΚΑΤΗΓΟΡΙΑ ΜΕΛΕΤΗΣ ΑΡΧΙΤΕΚΤΟΝΙΚΗ ΦΕΒΡΟΥΑΡΙΟΣ
2013

ΘΕΜΑ ΣΧΕΔΙΟΥ ΚΑΤΟΨΗ ΠΛΑΤΕΙΑΣ ΑΡ. ΣΧΕΔΙΟΥ Α1
ΚΛΙΜΑΚΑ 1:100

Ο ΣΥΝΤΑΞΑΣ ΕΓΚΡΙΣΗ - ΘΕΩΡΗΣΗ