


ΤΟΜΗ 1-Α

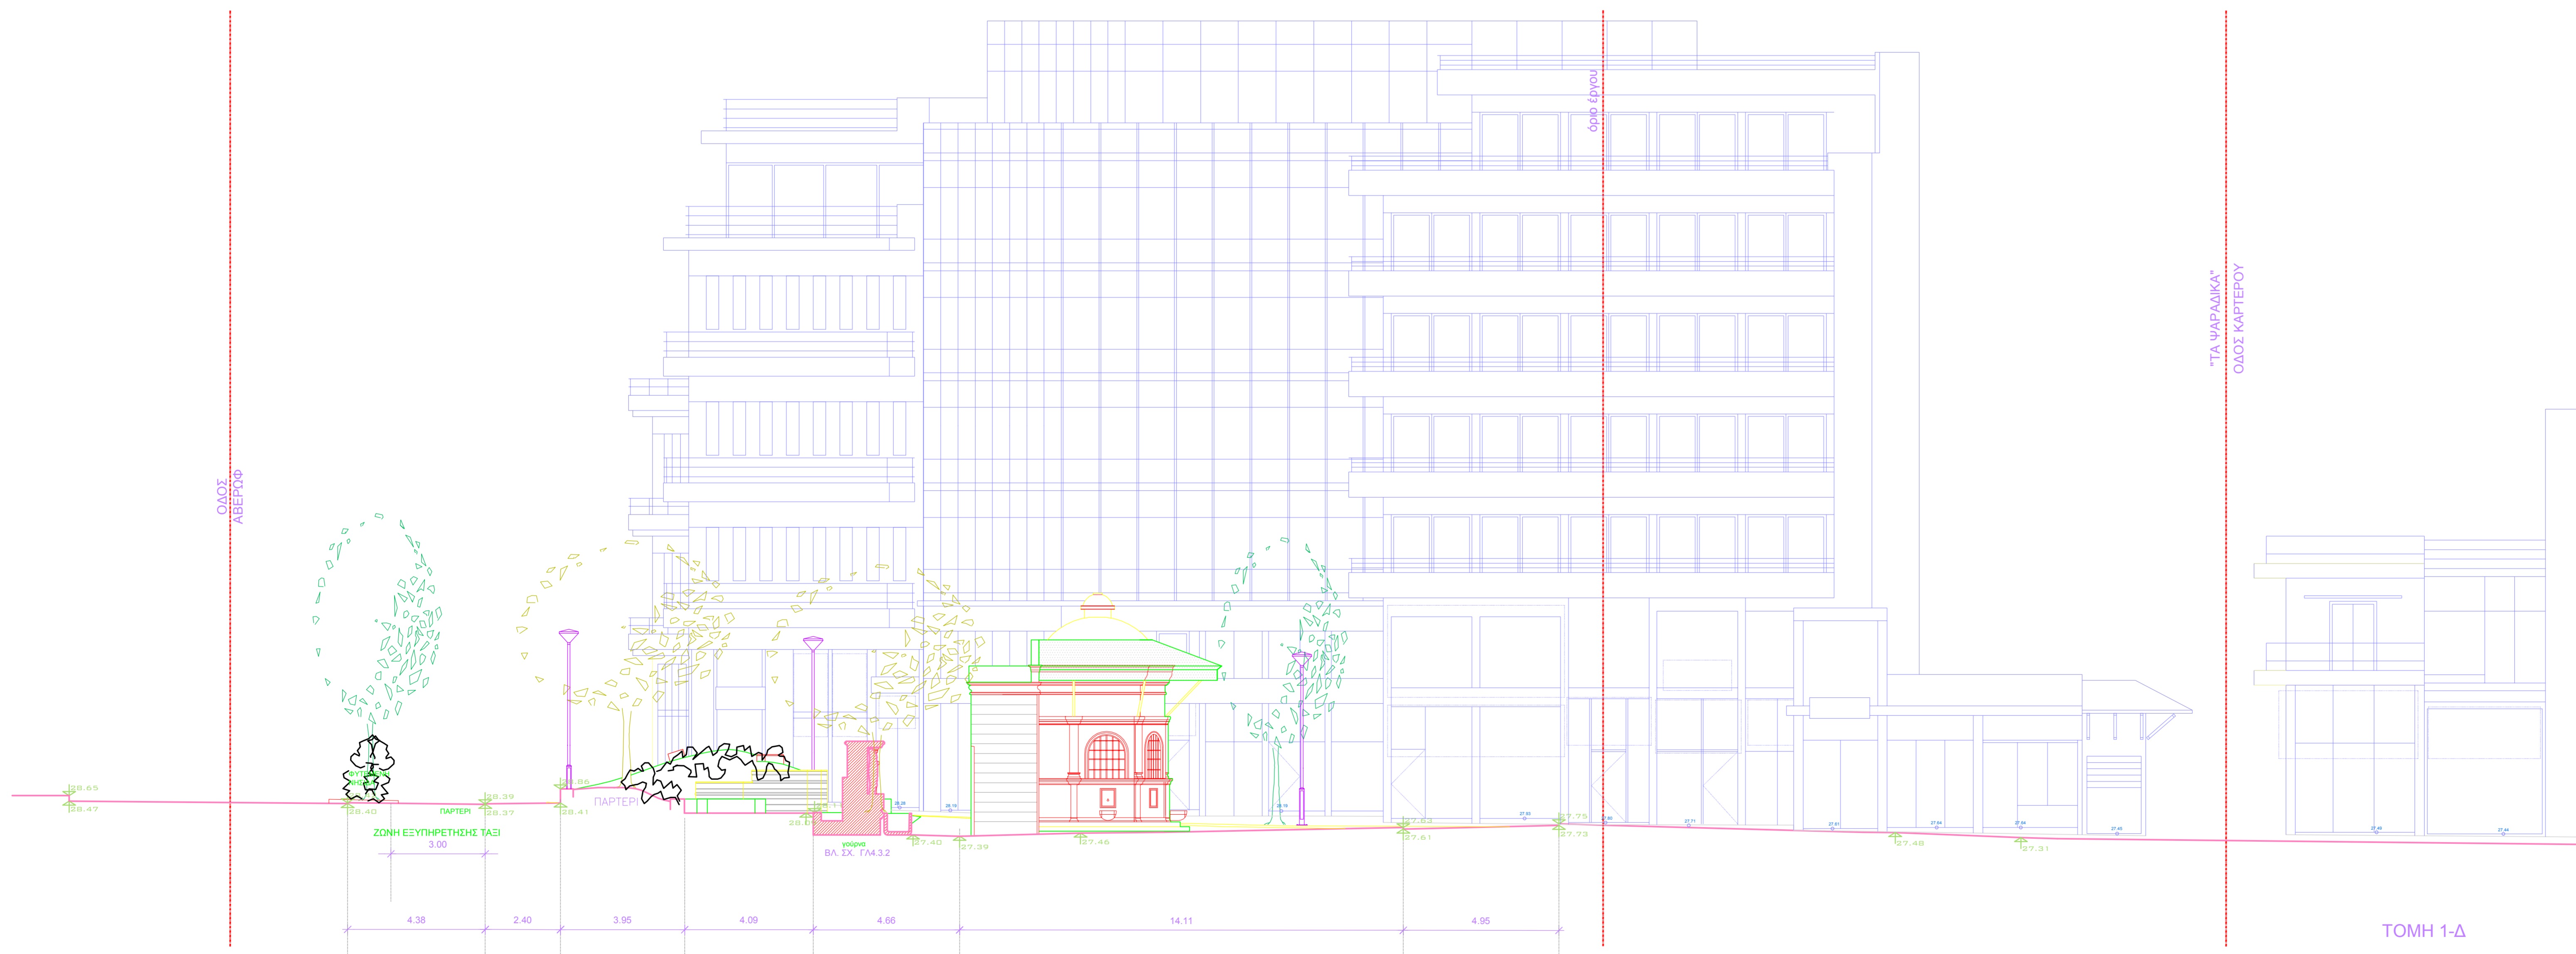

ΤΟΜΗ 1-Δ

**ΔΗΜΟΣ ΗΡΑΚΛΕΙΟΥ**  
Δ/ΝΣΗ ΠΟΛΕΟΔΟΜΙΚΩΝ ΛΕΙΤΟΥΡΓΙΩΝ  
ΤΜΗΜΑ ΜΕΛΕΤΩΝ ΠΡΟΣΤΑΣΙΑΣ & ΑΝΑΔΕΙΞΗΣ ΠΑΛΙΑΣ ΠΟΛΗΣ



**ΜΕΛΕΤΗ ΔΙΑΜΟΡΦΩΣΗΣ ΒΟΡΕΙΟΥ ΤΜΗΜΑΤΟΣ ΠΛΑΤΕΙΑΣ ΚΟΡΝΑΡΟΥ**

**ΦΑΣΗ Γ' : ΜΕΛΕΤΗ ΕΦΑΡΜΟΓΗΣ**  
ΕΝΟΤΗΤΑ : ΑΡΧΙΤΕΚΤΟΝΙΚΗ ΜΕΛΕΤΗ ΔΙΑΜΟΡΦΩΣΗΣ

ΤΙΤΛΟΣ ΣΧΕΔΙΟΥ  
**ΓΕΝΙΚΕΣ ΤΟΜΕΣ**  
**1Α & 1Δ : (Διεύθυνση Β - Ν)**

ΑΡΙΘΜΟΣ ΣΧΕΔΙΟΥ

**Γ 2.1**

ΚΑΙΜΑΚΑ  
0 0,5 2,5 5 10m  
**1 : 100**

ΑΝΑΔΟΧΟΣ  
ΓΡΑΦΕΙΟ ΑΝΔΡΕΑΣ ΚΑΡΥΩΝ  
ΑΡΧΙΤΕΚΤΟΝΙΚΟΝ ΚΑΙ ΠΟΛΕΟΔΟΜΙΚΩΝ ΜΕΛΕΤΩΝ  
ΑΔΑΜΑΝΤΙΟΥ ΣΤΕΦΑΝΟΥ 4, 1057, ΑΘΗΝΑ  
ΤΗΛ : 210 - 3621994, 210 - 3633307, FAX : 210 - 3680961

ΟΜΑΔΑ ΜΕΛΕΤΗΣ  
ΑΛΕΞΑΝΔΡΑ ΚΑΡΥΩΗ - Α.Μ. ΕΜΠ, ΠΟΛΕΟΔΟΜΟΣ Μ ΣΣ  
ΙΩΑΝΝΑ - ΗΩ ΚΑΡΥΩΗ - Α.Μ. ΕΜΠ, ΤΟΠΙΑΚΟΣ ΠΟΛΕΟΔΟΜΟΣ ΜΑ  
ΙΩΑΝΝΗΣ ΓΙΟΥΝΗΣ - Α.Μ. ΕΜΠ  
ΚΑΤΕΡΙΝΑ ΒΑΜΒΑΚΑ - Α.Μ. ΕΜΠ

ΥΠΟΒΟΛΗ ΜΕΛΕΤΗΣ : (ΓΙΑ Α' ΘΕΩΡΗΣΗ)

ΝΟΕΜΒΡΙΟΣ 2010

ΜΕΛΕΤΗ  
ΑΛΕΞΑΝΔΡΑ ΚΑΡΥΩΗ  
ΙΩΑΝΝΑ - ΗΩ ΚΑΡΥΩΗ

ΨΗΦΙΑΚΗ ΣΧΕΔΙΑΣΗ  
ΙΩΑΝΝΑ - ΗΩ ΚΑΡΥΩΗ

ΙΩΑΝΝΗΣ ΓΙΟΥΝΗΣ

ΚΑΤΕΡΙΝΑ ΒΑΜΒΑΚΑ

ΥΠΟΓΡΑΦΗ & ΣΤΡΑΤΙΔΑ		ΚΑΤΕΡΙΝΑ ΒΑΜΒΑΚΑ
ΕΛΕΓΧΟΣ :	ΘΕΩΡΗΣΗ :	ΕΓΚΡΙΣΗ :
Ο ΕΠΙΒΛΕΠΩΝ : Γ. ΦΟΥΝΤΑΡΑΚΗΣ	ΑΡΧΙΤΕΚΤΩΝ ΜΑΝΩΛΗΣ	ΠΡΟΣΤΑΣΙΜΟΣ ΤΜΗΜΑΤΟΣ ΠΑΛΙΑΣ ΠΟΛΗΣ