


ΚΑΤΩΦΗ ΑΙΘΟΥΣΑΣ ΩΔΕΙΟΥ ΚΑ. : 1:50 ΣΤΑΘΜΗ +4.50 ΚΤΙΡΙΟ Γ  
(ΚΑΤΩΦΗ ΣΕ ΕΤΩΘ. +2.30 ΟΠΩ ΤΟ ΕΠΙΠΕΔΟ ΤΟΥ ΔΑΠΕΔΟΥ)

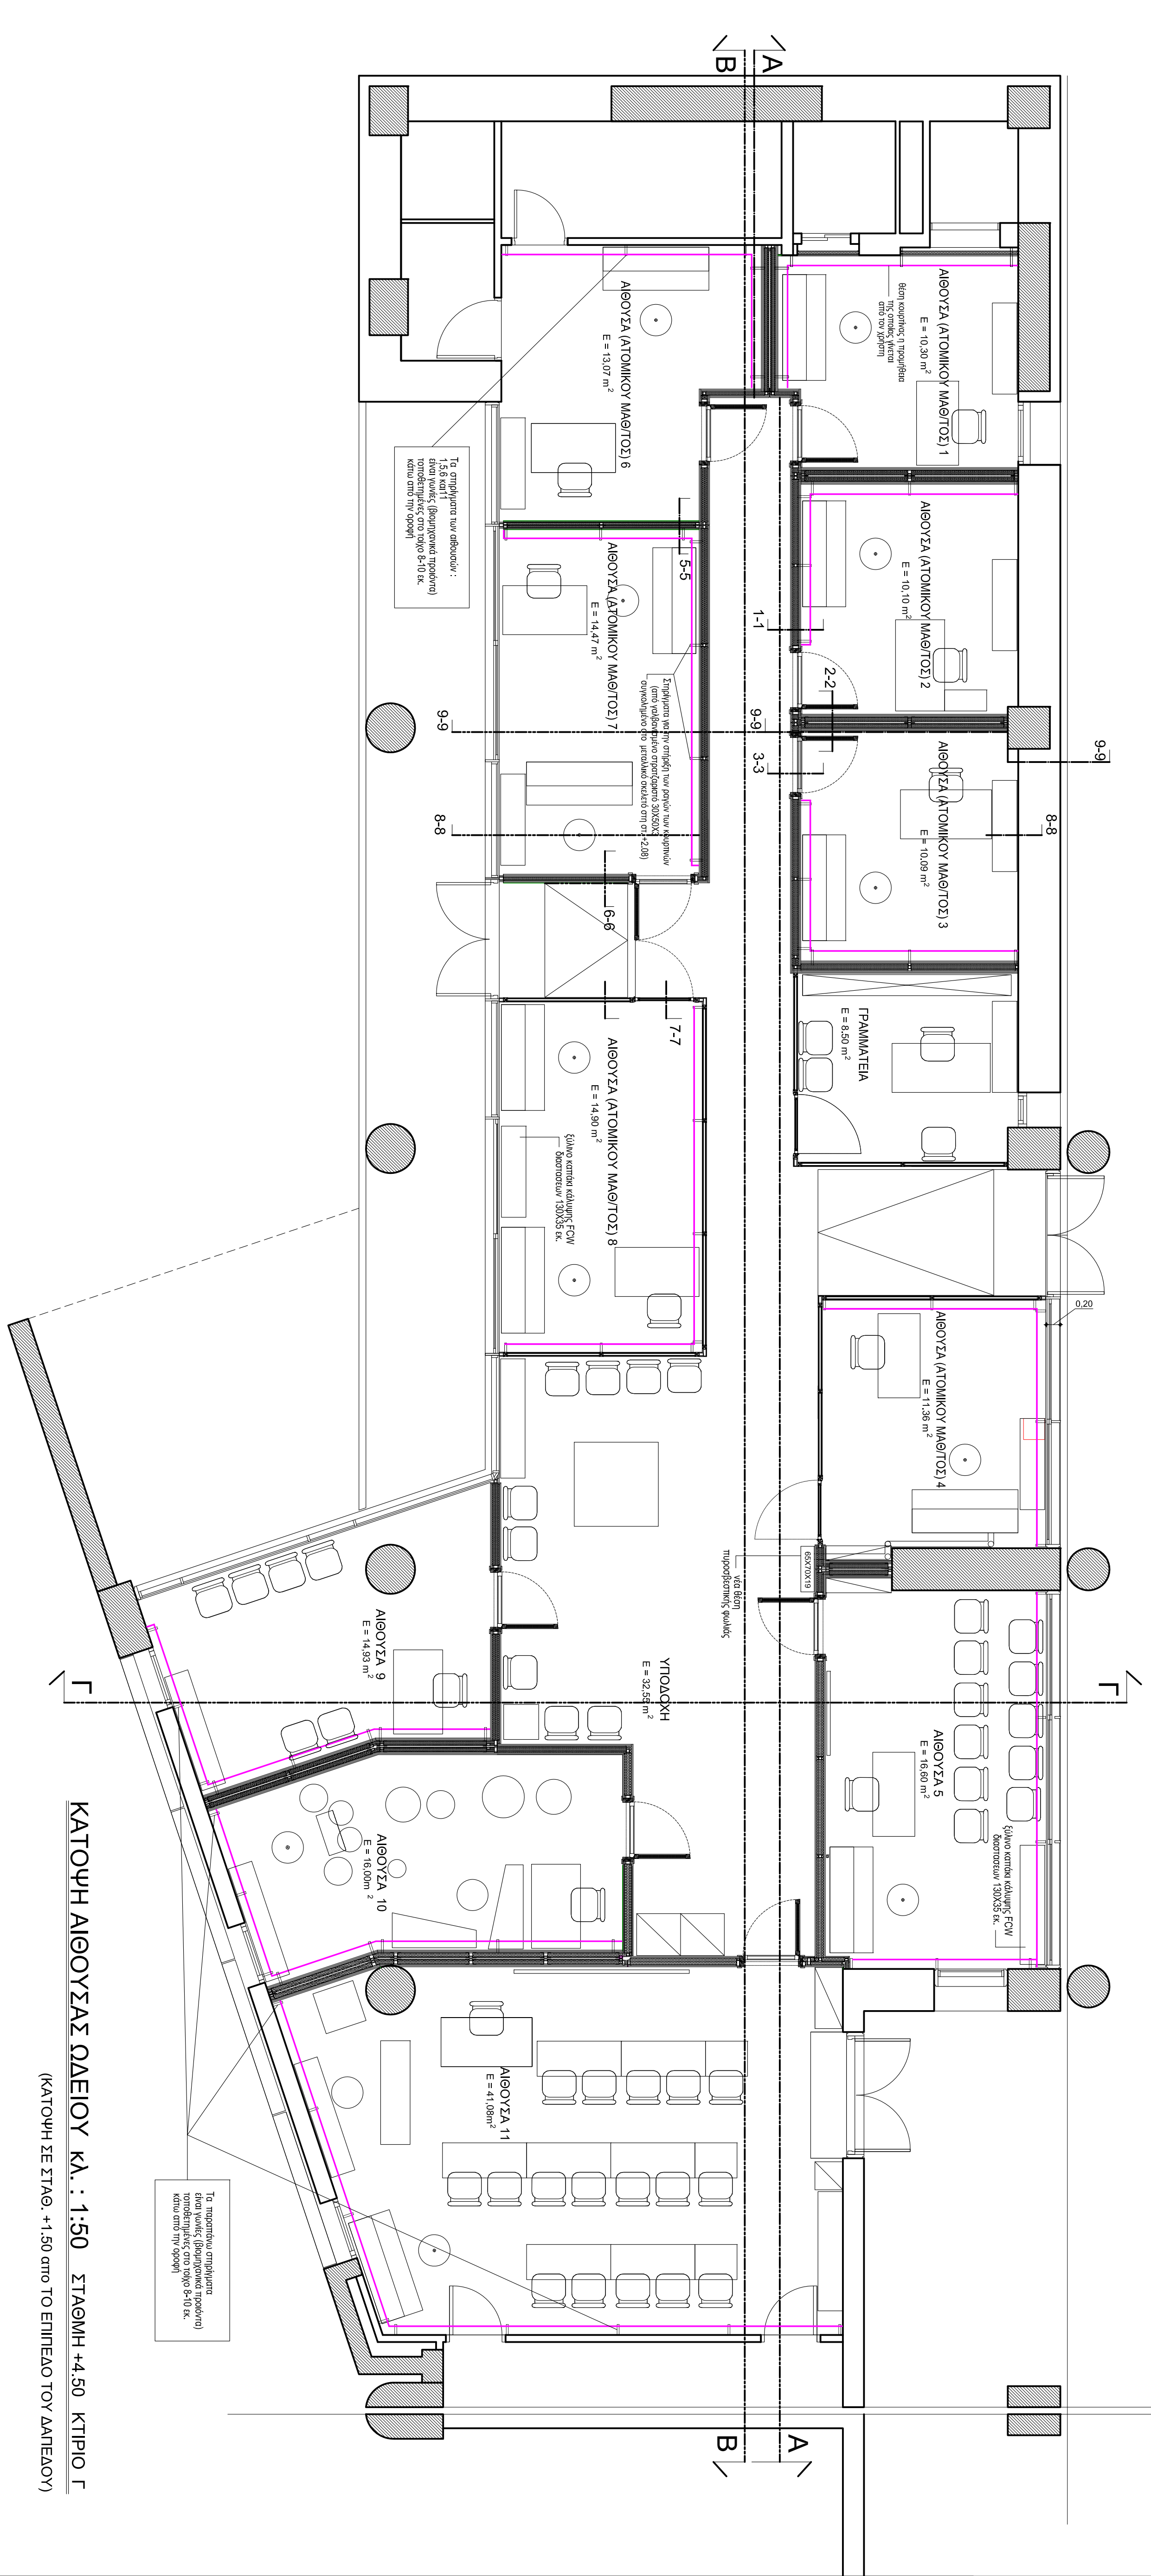

ΚΑΤΩΦΗ ΑΙΘΟΥΣΑΣ ΩΔΕΙΟΥ ΚΑ. : 1:50 ΣΤΑΘΜΗ +4.50 ΚΤΙΡΙΟ Γ  
(ΚΑΤΩΦΗ ΣΕ ΕΤΩΘ. +1.50 ΟΠΩ ΤΟ ΕΠΙΠΕΔΟ ΤΟΥ ΔΑΠΕΔΟΥ)

- ΥΠΟΜΝΗΜΑ ΥΛΙΚΩΝ
- ΤΟΙΧΟΣ ΜΕ ΔΙΠΛΗ Ή ΤΡΙΠΛΗ ΜΟΤΥΩΣΗ
  - ΕΞΩΤΕΡΙΚΟΙ ΤΟΙΧΟΙ ΜΕ ΔΙΠΛΗ Ή ΤΡΙΠΛΗ ΜΟΤΥΩΣΗ
  - ΕΣΩΤΕΡΙΚΟΙ ΤΟΙΧΟΙ ΜΕ ΔΙΠΛΗ Ή ΤΡΙΠΛΗ ΜΟΤΥΩΣΗ
  - ΚΑΥΣΙΜΟΤΑΙΝΙΑ ΕΠΙΣΤΡΩΣΗ ΜΟΤΥΩΣΗ
  - ΚΟΙΤΩΜΑΤΑ ΕΣΤΕΡΝΑ ΚΑΙ ΕΣΤΕΡΝΑ
  - ΜΕ ΠΡΟΒΑ ΜΟΝΩΣΗ ΚΑΙ ΔΙΠΛΗ Ή ΤΡΙΠΛΗ ΜΟΤΥΩΣΗ
  - ΕΣΤΕΡΝΑ ΜΟΝΩΣΗ ΕΠΙΣΤΡΩΣΗ
  - ΕΣΤΕΡΝΑ ΜΟΝΩΣΗ ΕΠΙΣΤΡΩΣΗ

### ΔΕΛΤΑΗ. ΑΕ. Ο.Τ.Α.

ΔΗΜΟΤΙΚΗ ΕΠΙΧΕΙΡΗΣΗ ΠΟΛΙΤΙΚΩΝ ΥΠΗΡΕΣΙΩΝ & ΑΝΑΠΤΥΞΗΣ ΗΡΑΚΛΕΙΟΥ (Ε.Π.Ε.Υ.Α.Ε.Ο.Τ.Α.)  
ΠΛΑΤΕΙΑ 8, ΠΑΛΑΙΟΔΕΛΤΑ (ΠΛΑΤΕΙΑ 8 & ΣΥΝΔΕΣΜΟΣ ΚΙΤΙΟΥ ΗΡΑΚΛΕΙΟΥ, ΚΤΙΡΙΟ Ε. 7/201 - ΗΡΑΚΛΕΙΟ)  
ΤΗΛ. 2810 220203, 2810 220971 Fax: 2810 2241650, 2810 242340 (e-mail: deltap@delta.gr)

ΔΗΜΟΤΙΚΗ ΕΠΙΧΕΙΡΗΣΗ ΠΟΛΙΤΙΚΩΝ ΥΠΗΡΕΣΙΩΝ & ΑΝΑΠΤΥΞΗΣ ΗΡΑΚΛΕΙΟΥ (Ε.Π.Ε.Υ.Α.Ε.Ο.Τ.Α.)  
(ΠΟΛΙΤΙΚΟ ΣΥΝΕΡΓΑΣΙΟ ΚΕΝΤΡΟ ΗΡΑΚΛΕΙΟΥ)

ΔΗΜΟΤΙΚΟΣ ΝΙΚΟΛΑΟΥ ΠΛΑΤΕΙΑ

ΔΗΜΟΤΙΚΗ ΕΠΙΧΕΙΡΗΣΗ ΠΟΛΙΤΙΚΩΝ ΥΠΗΡΕΣΙΩΝ & ΑΝΑΠΤΥΞΗΣ ΗΡΑΚΛΕΙΟΥ (Ε.Π.Ε.Υ.Α.Ε.Ο.Τ.Α.)

ΚΑΤΩΦΗ ΣΕ ΕΤΩΘ. +2.30 και +1.50

A - 1

ΠΛΑΤΕΙΑ 8, ΠΑΛΑΙΟΔΕΛΤΑ

ΚΑΤΩΦΗ ΣΕ ΕΤΩΘ. +2.30 και +1.50

Μ. ΚΟΝΙΔΕΣ

ΠΑΝΑΓΙΩΤΗΣ ΑΝΑΣΤΑΣΙΑΚΟΣ

ΕΠΕΤΕΡΧΗΚΕ

ΓΕΩΡΓΙΟΣ ΚΑΡΑΓΙΩΡΓΙΟΥ